


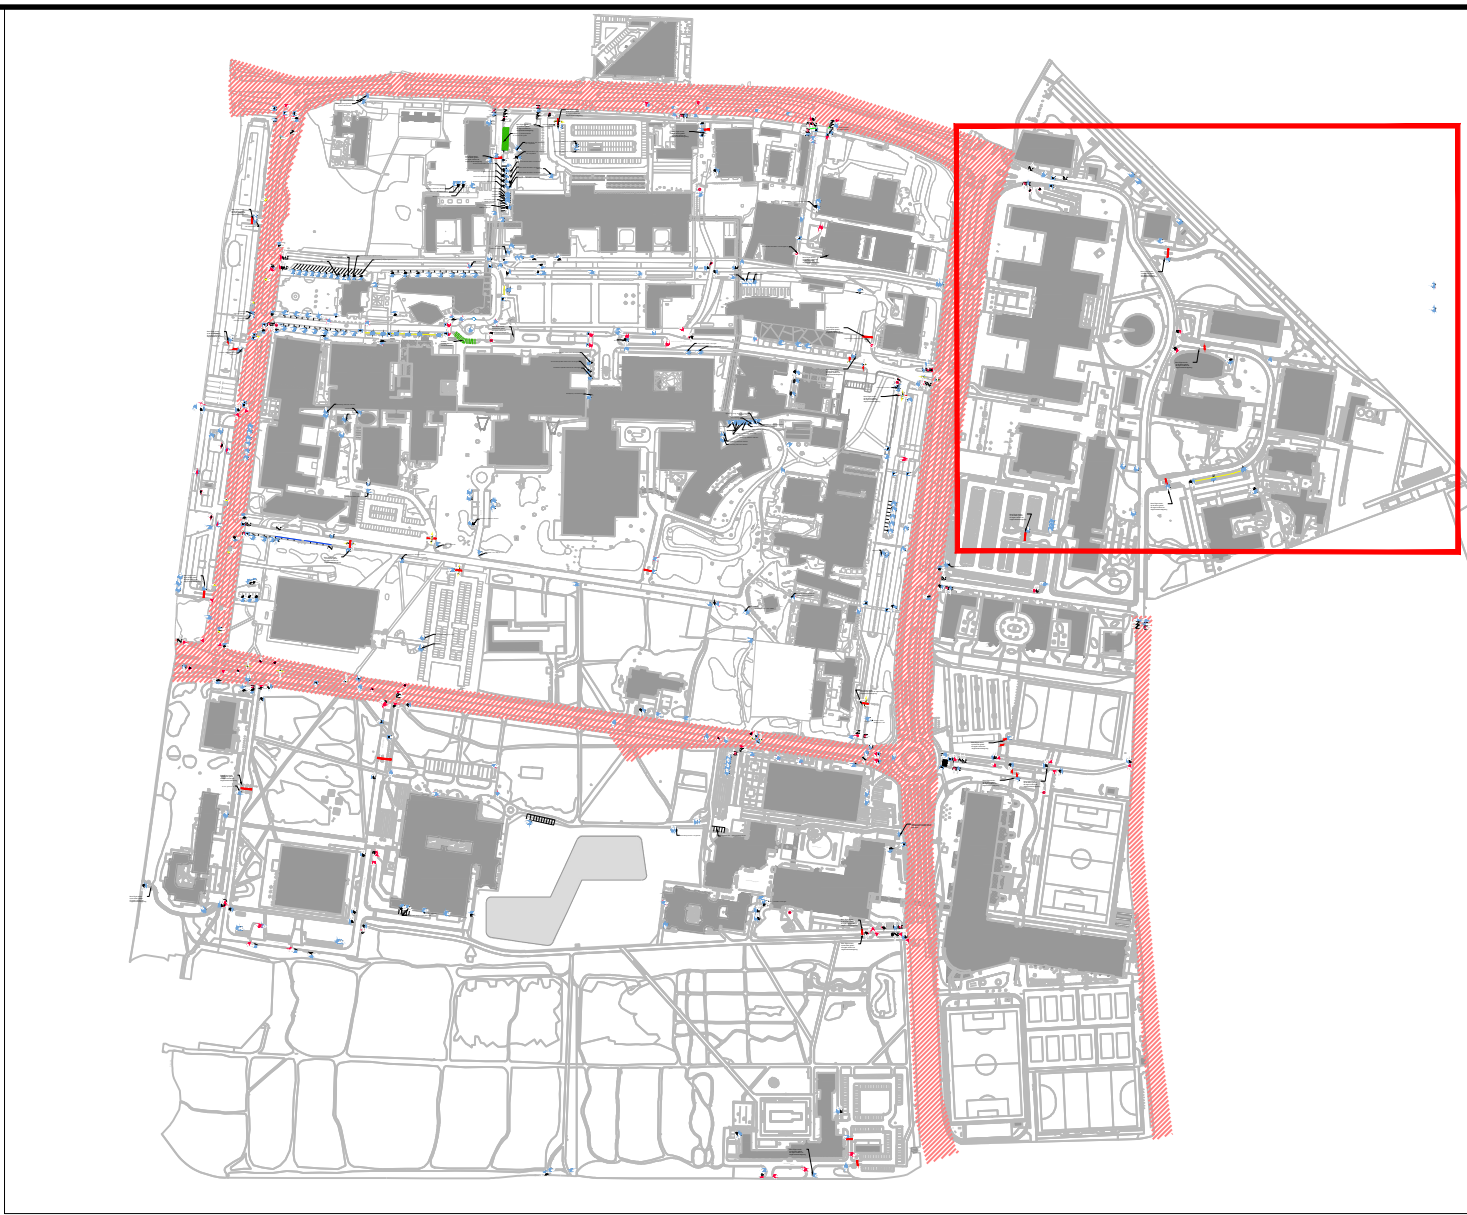

Verklaring

- Locatie slagboom
- Wegen (en bebording) in beheer bij gemeente Nijmegen

6	12-05-2022	diverse aanpassingen	RBE	RST	RST
5	02-02-2022	diverse aanpassingen	RBE	RST	RST
4	04-12-2020	diverse aanpassingen	TVW	RST	RST
3	27-11-2020	diverse aanpassingen	TVW	RST	RST
2	23-11-2020	diverse aanpassingen	TVW	RST	RST
1	19-11-2019	diverse aanpassingen	TVW	RST	RST
0	05-11-2019		M0218	RST	RST
Versie			Opsteller	Par.	Verificatie
Datum			Par.	Validatie	Par.
Omschrijving					

Voorbereiding verkeersbesluiten RU en Rumc

Onderdeel: **Bebordingsplan plot 3 van 8**

Opdrachtgever: **Radboud Universiteit Nijmegen**

Fase: _____
Formaat: **A0**
Schaal: **1: 500**

Projectnummer: **RUN006-0001**
Tekeningnummer: **2019-1541**
Behorende bij doc. nr.: _____

Schouten 8, 6500 HA Nijmegen
Postbus 14, 6500 AA Nijmegen

14-Hertogenbosch
Hartbeekweg 52, 5201 CS 't Hartgebouw
Postbus 2200, 5200 CH 't Hartgebouw

088 - 3366333
info@kragten.nl
www.kragten.nl

kragten

