


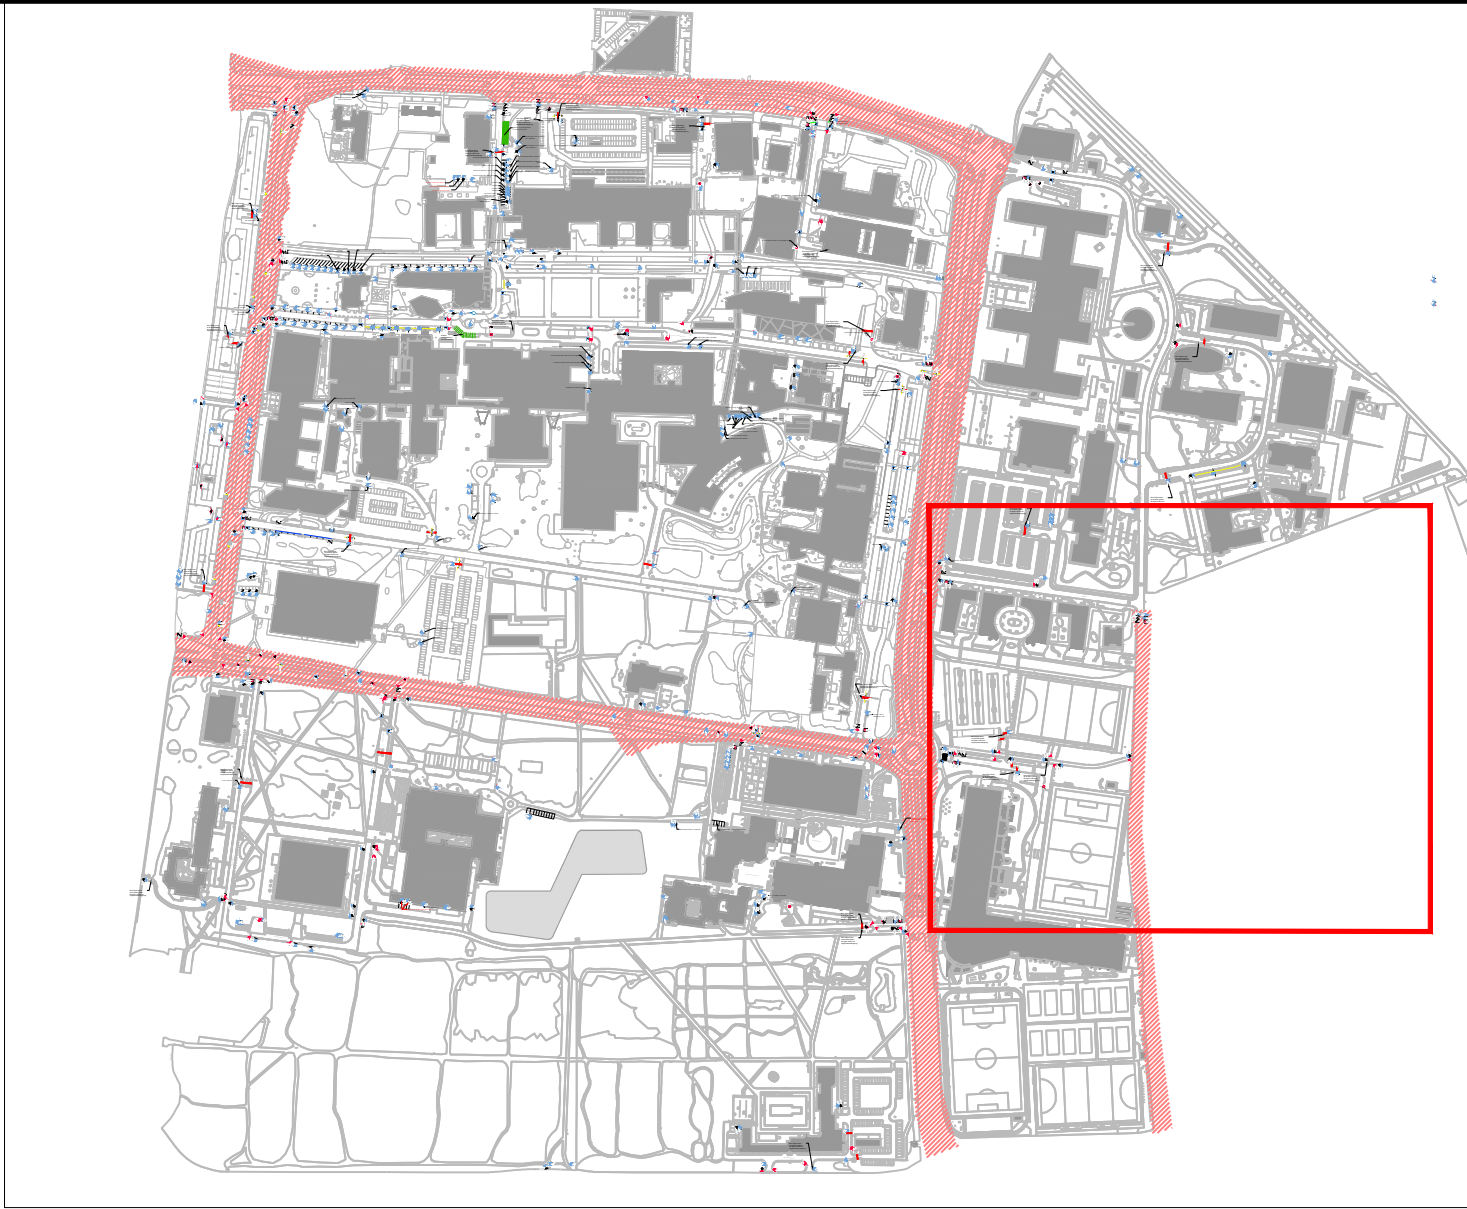

Verklaring

- Locatie slagboom
- Wegen (en bebording) in beheer bij gemeente Nijmegen

6	12-05-2022	diverse aanpassingen	RBE	RST	RST
5	02-02-2022	diverse aanpassingen	RBE	RST	RST
4	04-12-2020	diverse aanpassingen	TVW	RST	RST
3	27-11-2020	diverse aanpassingen	TVW	RST	RST
2	23-11-2020	diverse aanpassingen	TVW	RST	RST
1	19-11-2019	diverse aanpassingen	TVW	RST	RST
0	19-11-2019		TVW	RST	RST
Versie			Opsteller	Par.	Validatie
Datum			Verificatie	Par.	Validatie
Omschrijving					

Voorbereiding verkeersbesluiten RU en Rumc

Onderdeel
Bebordingsplan plot 8 van 8

Opdrachtgever
Radboud Universiteit Nijmegen

Schoolstraat 6, 6500 Nijmegen
Postbus 14, 6500 AA Nijmegen
14-Hertogenbosch
Hartbeekweg 5, 5201 CS 't Hartbeek
Postbus 2200, 5200 CH 't Hartbeek

Fase
Formaat
Schaal
1: 500

Projectnummer
RUN006-0001
Tekeningsnummer
2019-1640
Behorende bij doc. nr.

089 - 3366333
info@kragten.nl
www.kragten.nl

kragten

