


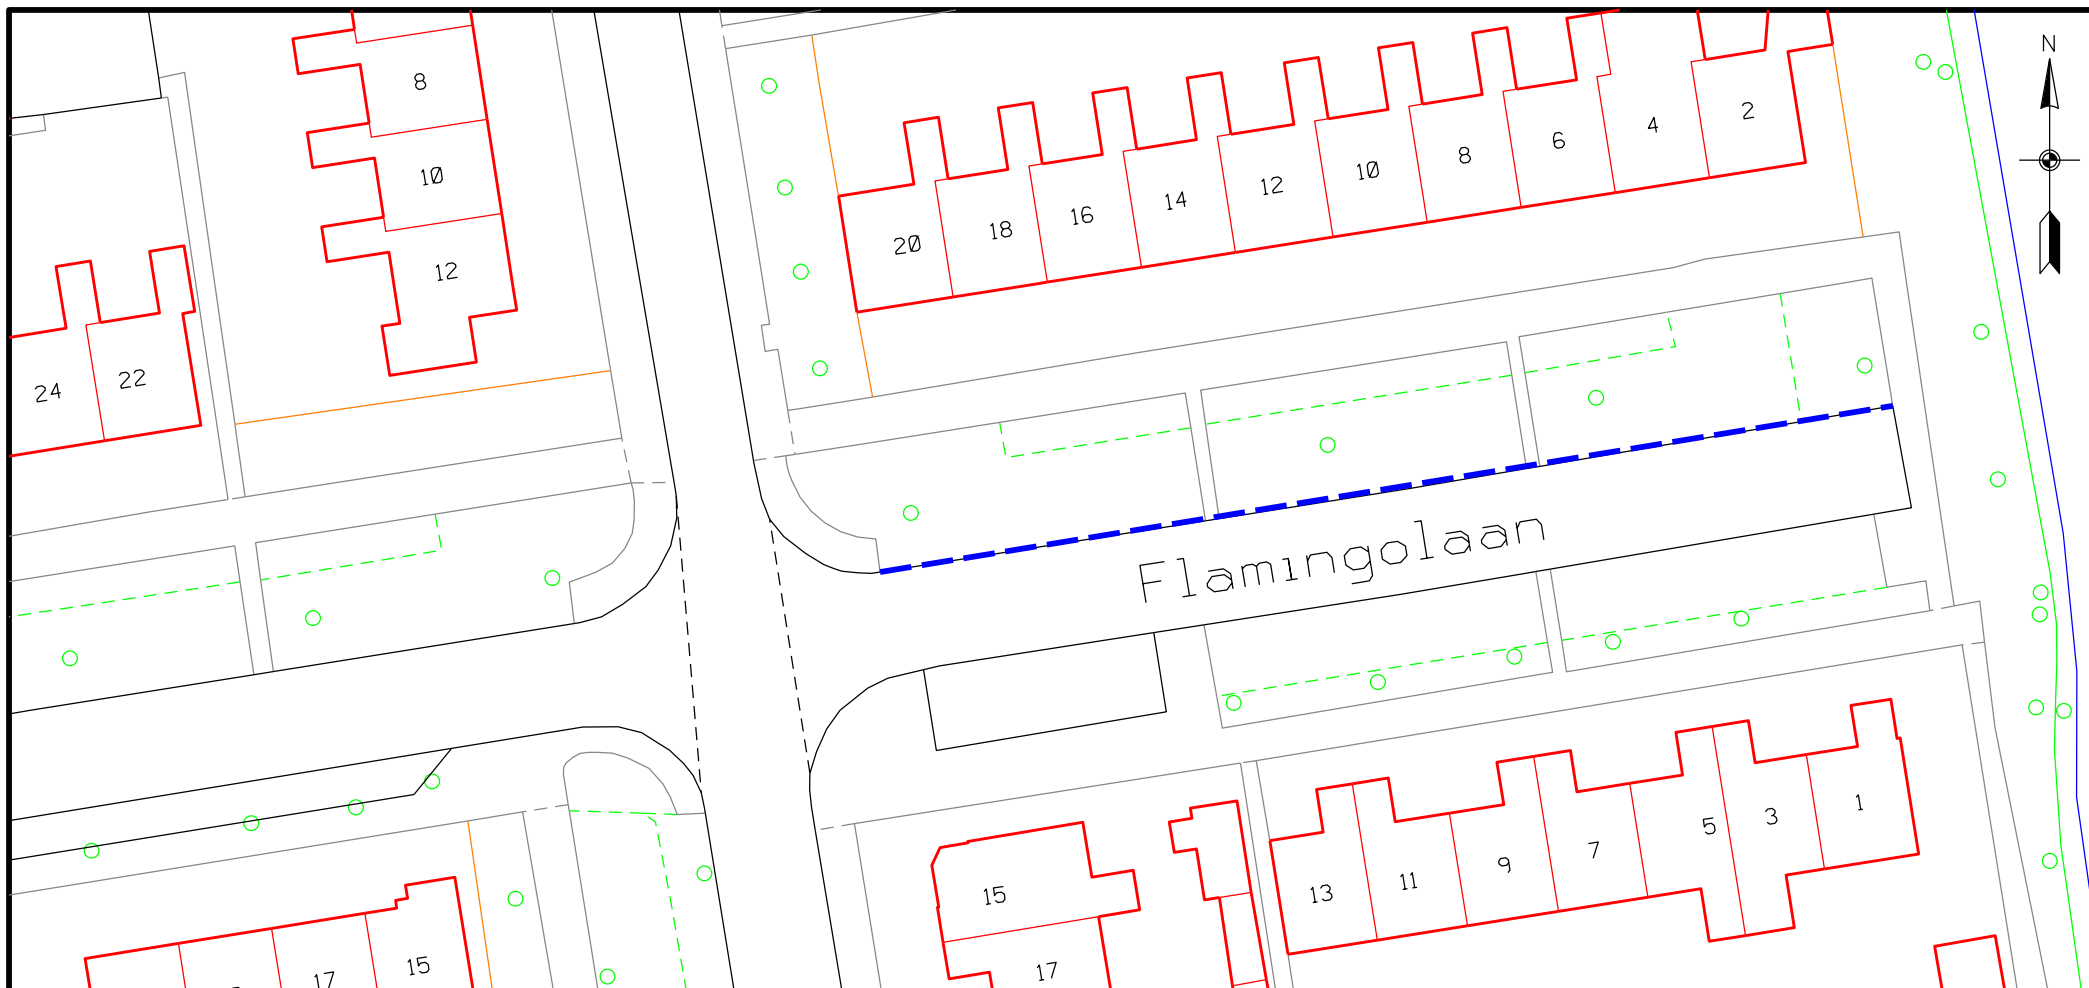

Parkeerverbod Flamingolaan



Afdeling Openbare Ruimte

Gemeente Medemblik
Postbus 45
1687 ZG WOGNUM
Tel : 0229 - 85 60 00
Fax: 0229 - 85 69 99

Bezoekadres:
Dick Ketlaan 21
1687 CD WOGNUM
E-mail: info@medemblik.nl
Internet: www.medemblik.nl

Project: **Flamingolaan te Andijk**

Formaat: **A4**

Onderwerp: **Opheffen Parkeerverbod**

Schaal: **1:500**

Get: **M.V.D** Datum get: **12-07-2022** Akk: **SA/MvD** Datum akk: **//2012**

Tek.nr.: **2022-47-E-AND**