


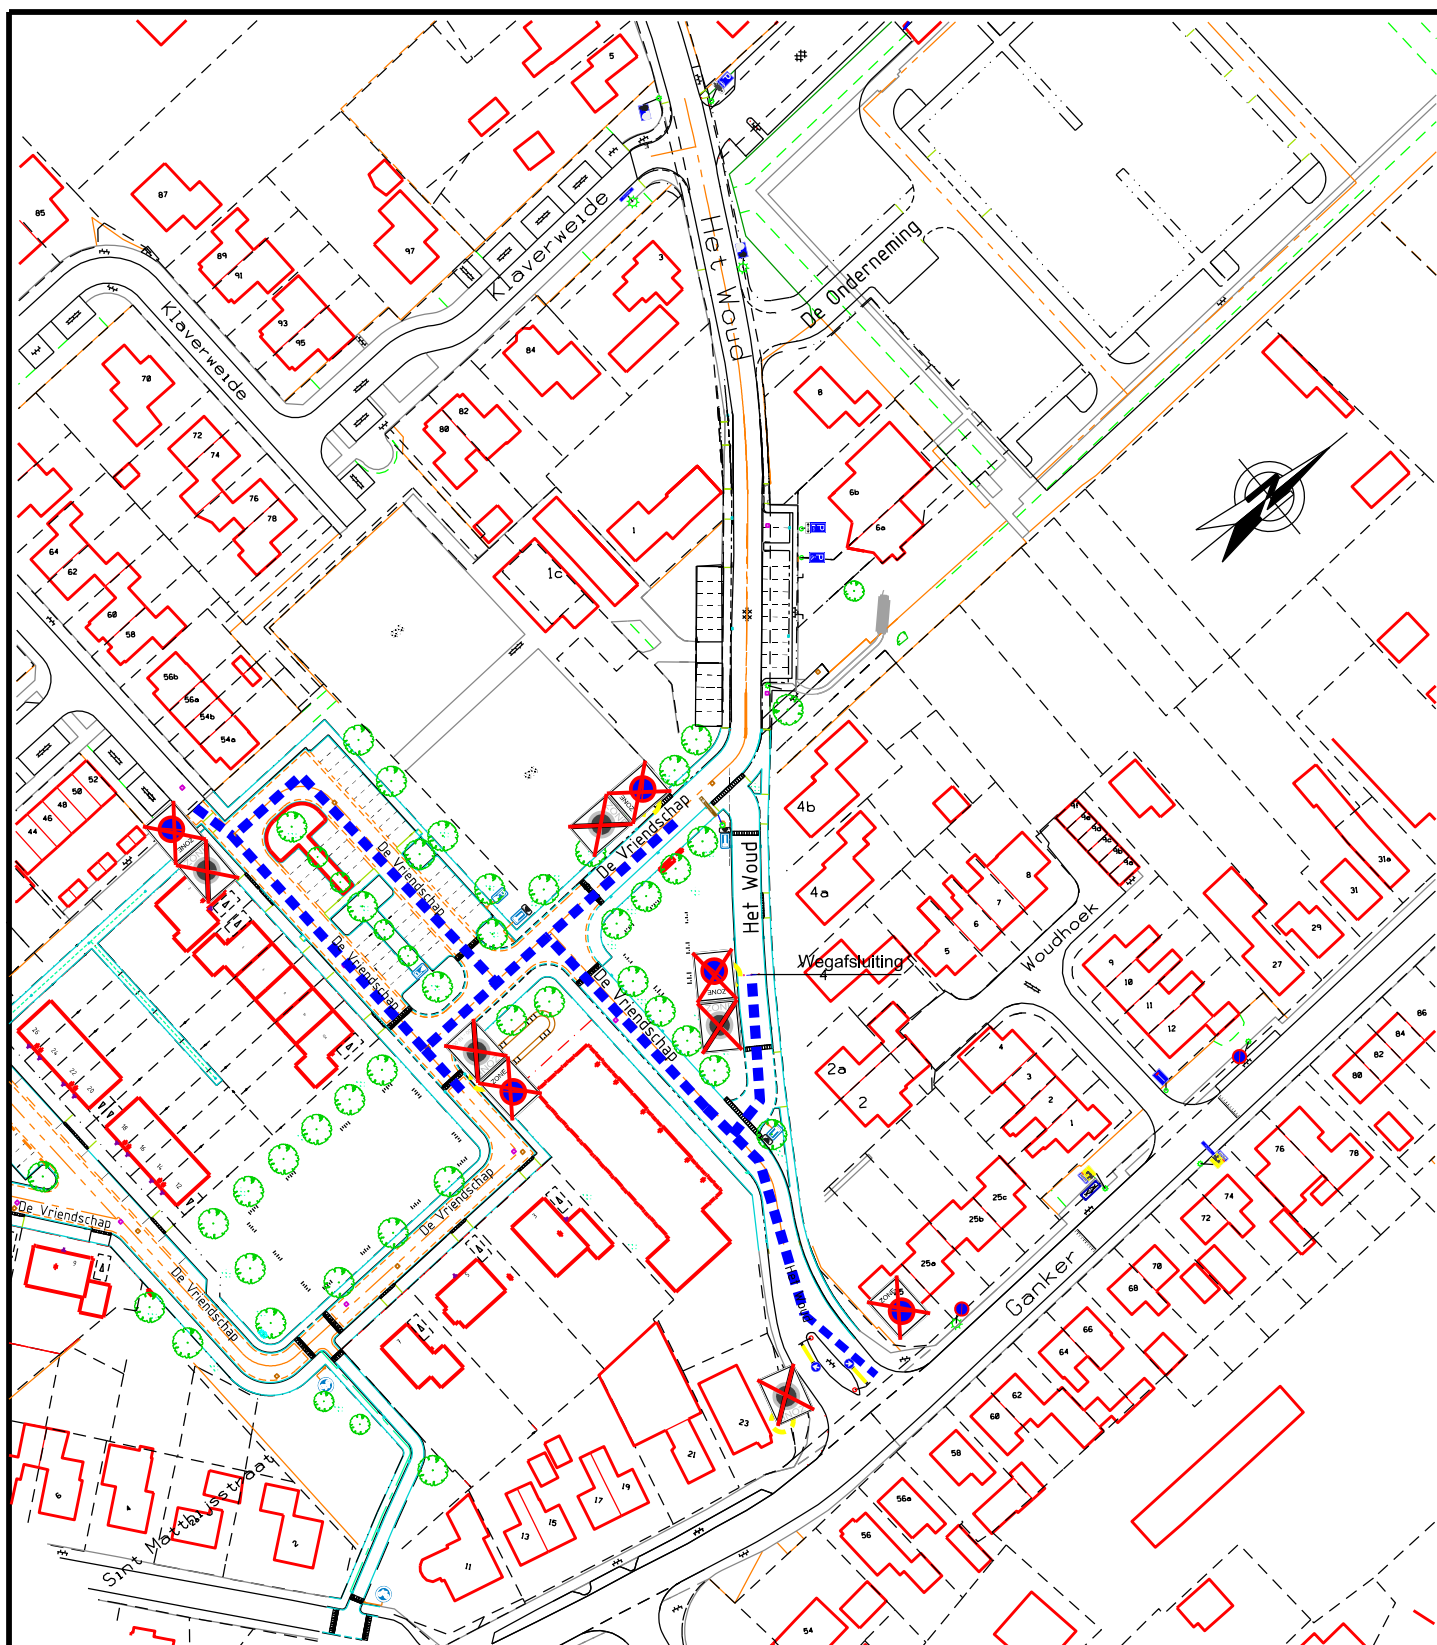

Afdeling Openbare Ruimte

Gemeente Medemblik
Postbus 45
1687 ZG WOGNUM
Tel : 0229 - 85 60 00
Fax: 0229 - 85 69 99

Bezoekadres:
Dick Ketlaan 21
1687 CD WOGNUM
E-mail: info@medemblik.nl
Internet: www.medemblik.nl

Project: **Het Woud te Nibbixwoud**

Onderwerp: **Parkeren en stilstaan - Intrekken parkeerverbodzone**

Get: **M.V.D** Datum get: **11-07-2022** Akk: **Akk** Datum akk: **//2012**

Formaat: **A4**

Schaal: **1:1000**

Tek.nr.: **2022-53-E-NIB**