






- LEGENDA**
- | | | | | | |
|--|------------------|--|--------------------|--|---|
| | Profielen | | Beschermszone dijk | | Verondieping |
| | Kadastrale grens | | Buitenkruin dijk | | Kunstwerk oorspronkelijk aanwezig sluisje |
| | Projectgrens | | Reconstructie | | |


Project	: 0037 Opheusden Plan Maneswaard	Datum	: 02-03-2022
Onderdeel	: Totaaloverzicht	Getekend	: FM
Afdeling	: Gebiedsontwikkeling	Schaal	: 1:4.000
Opmerking(en)	: Coördinaatsysteem RD (x,y) en NAP (z) Maten in meters, tenzij anders vermeld	Status	: Definitief
		Formaat	: A3
		Blad	: 1 van 17
Bestand	: 0037-220302-technische tekening van inrichting-Rev00.dwg		
03			
02			
01			
Rev00	02-03-2022	FM	Totaaloverzicht

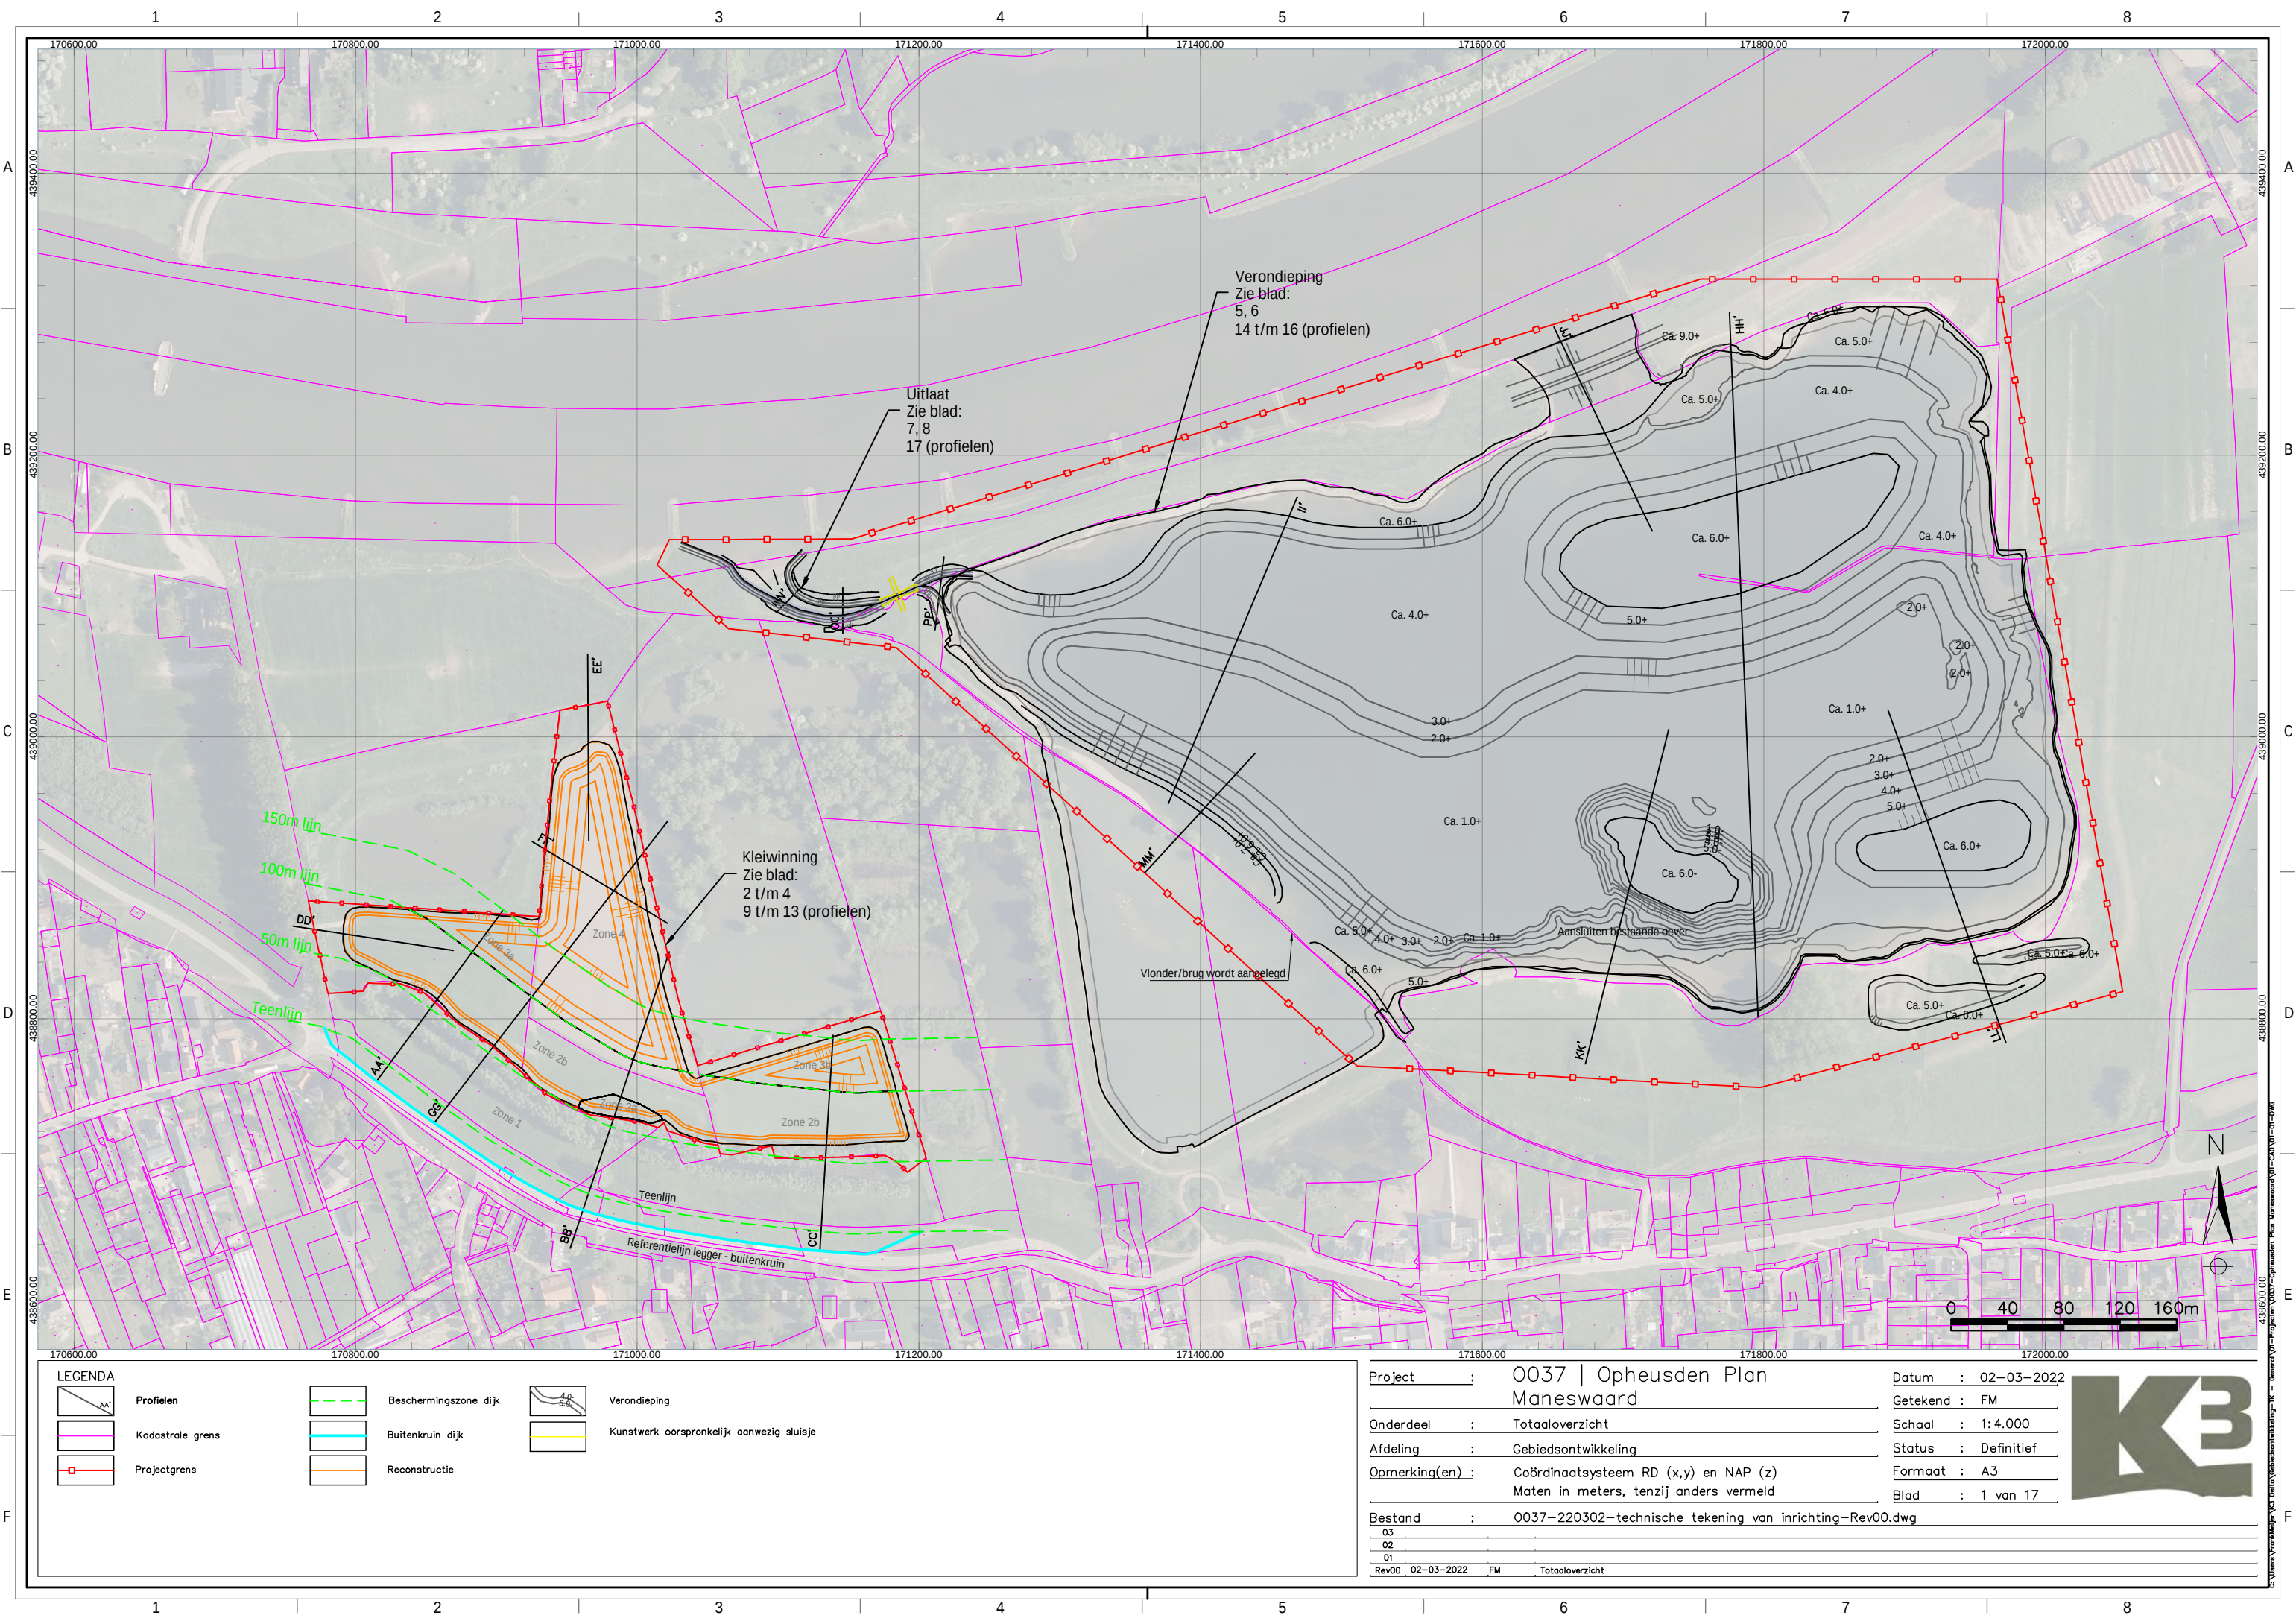

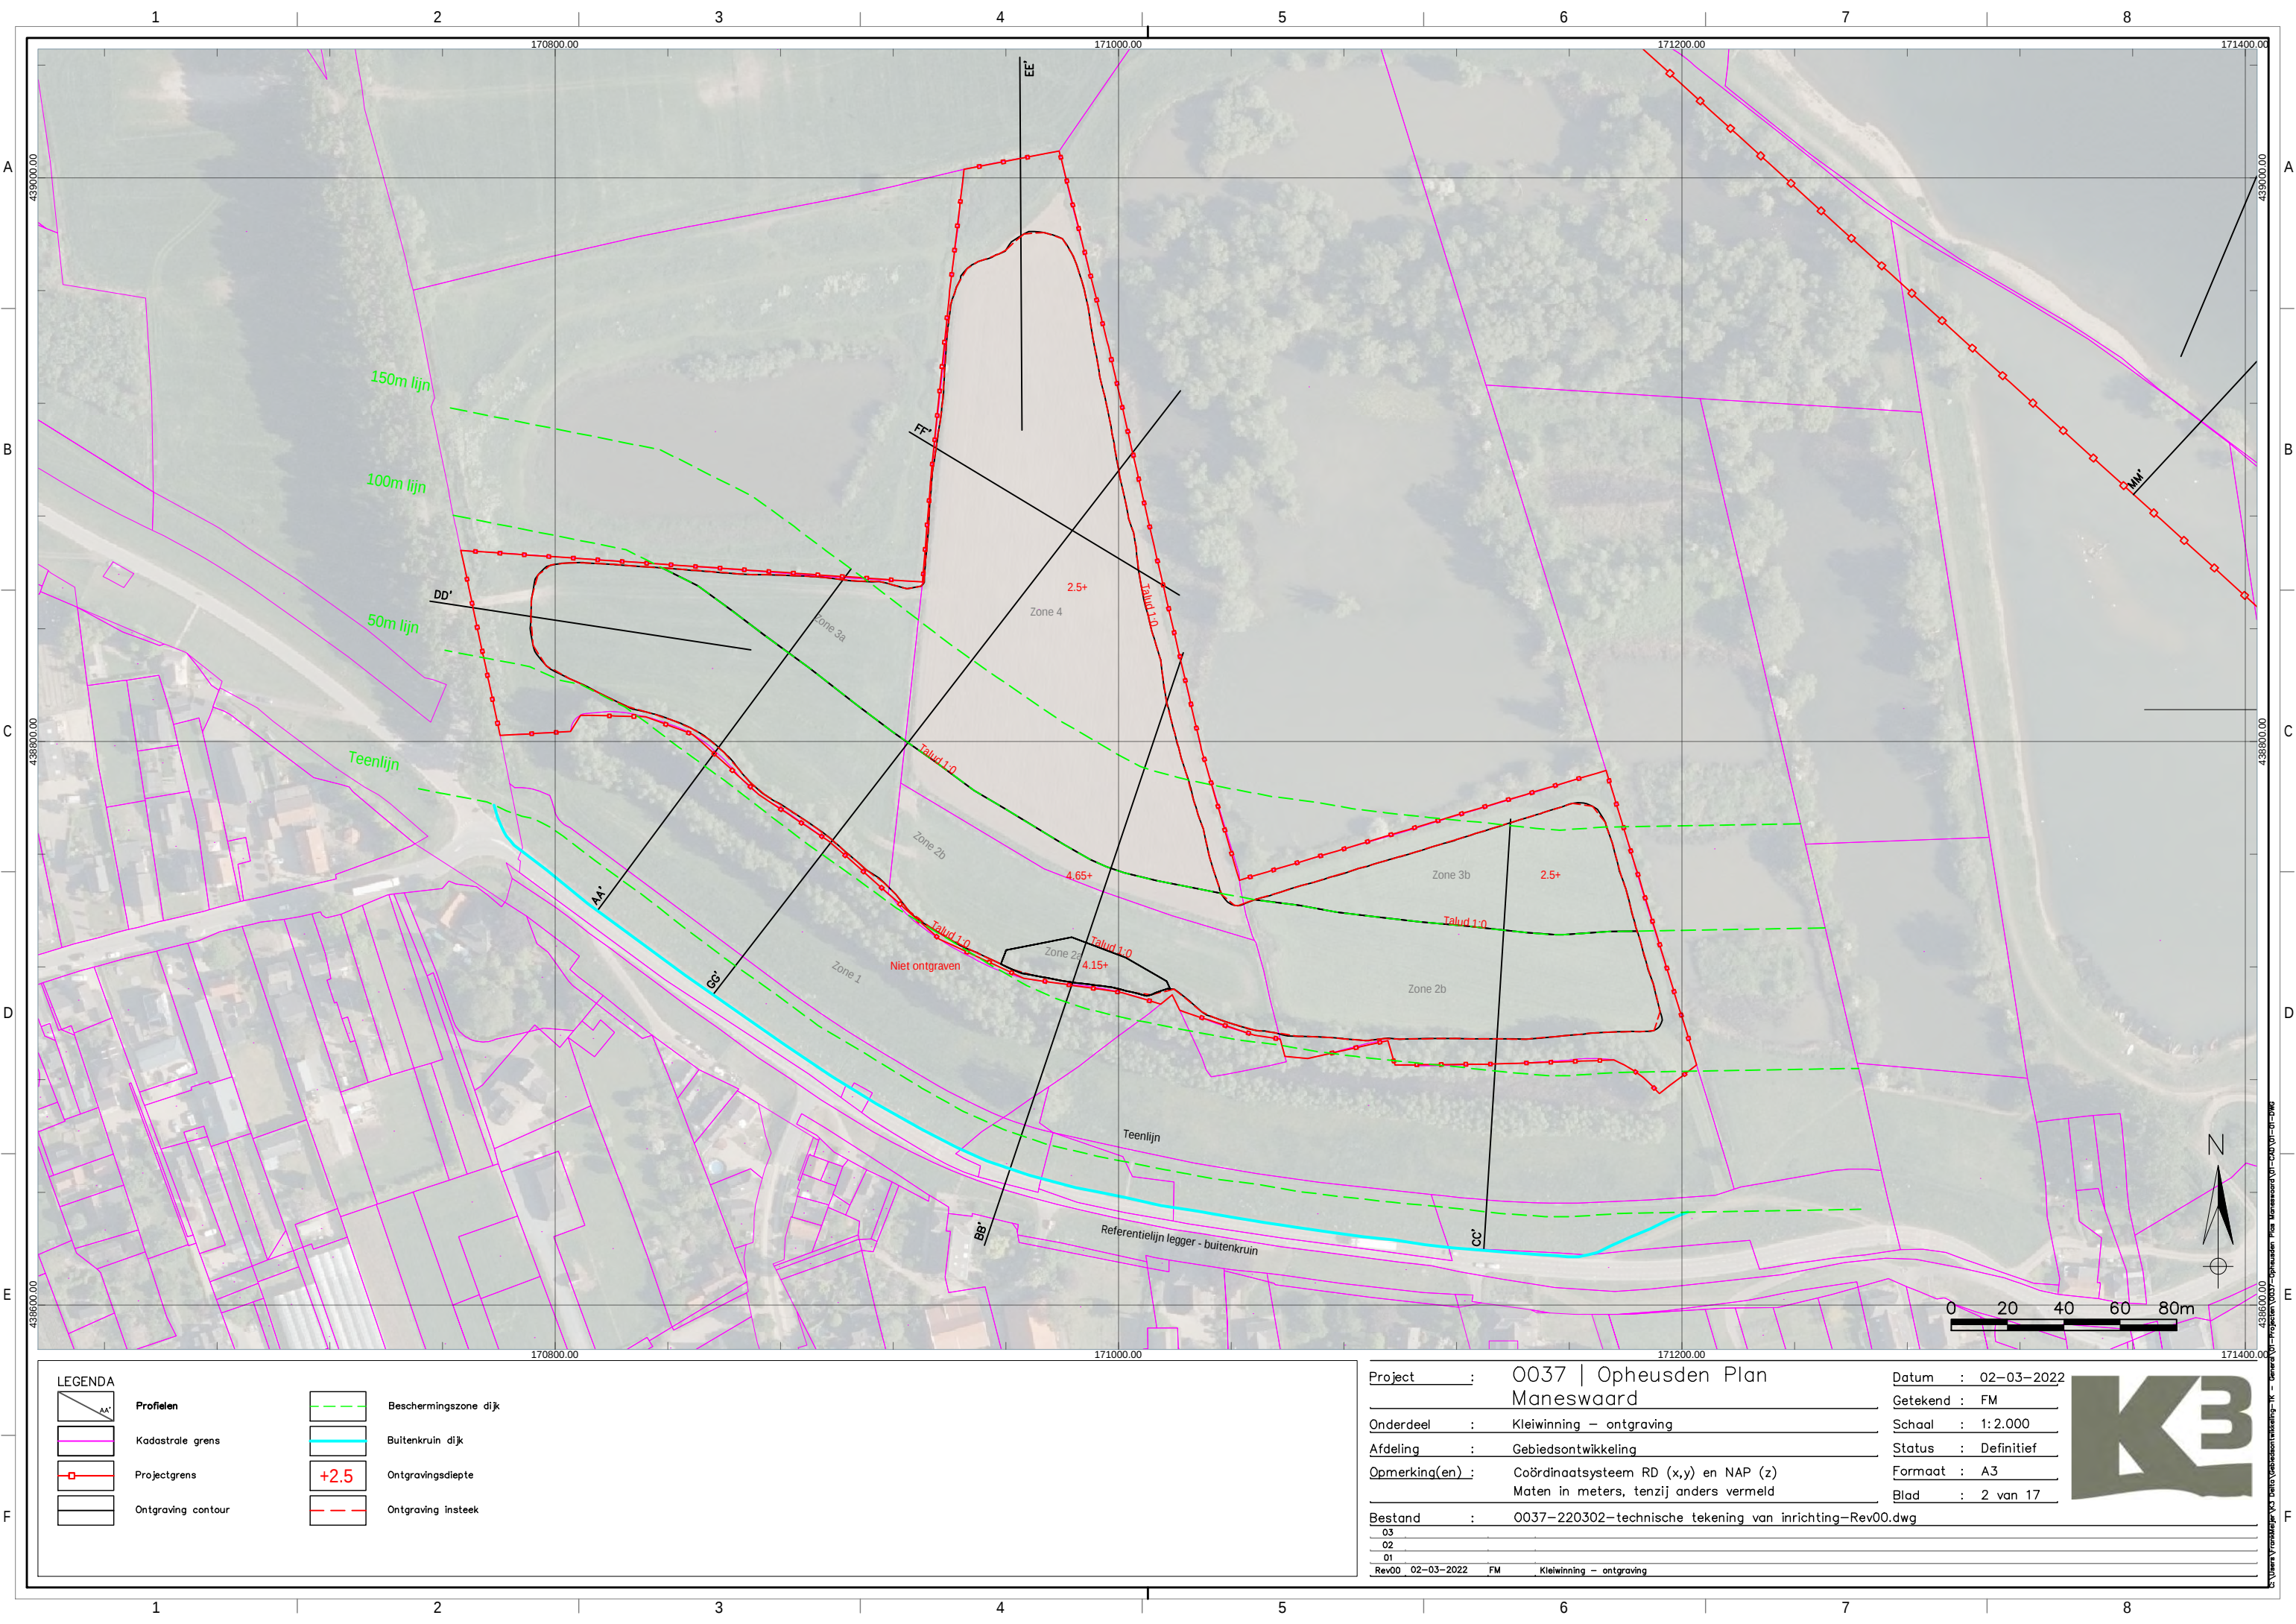

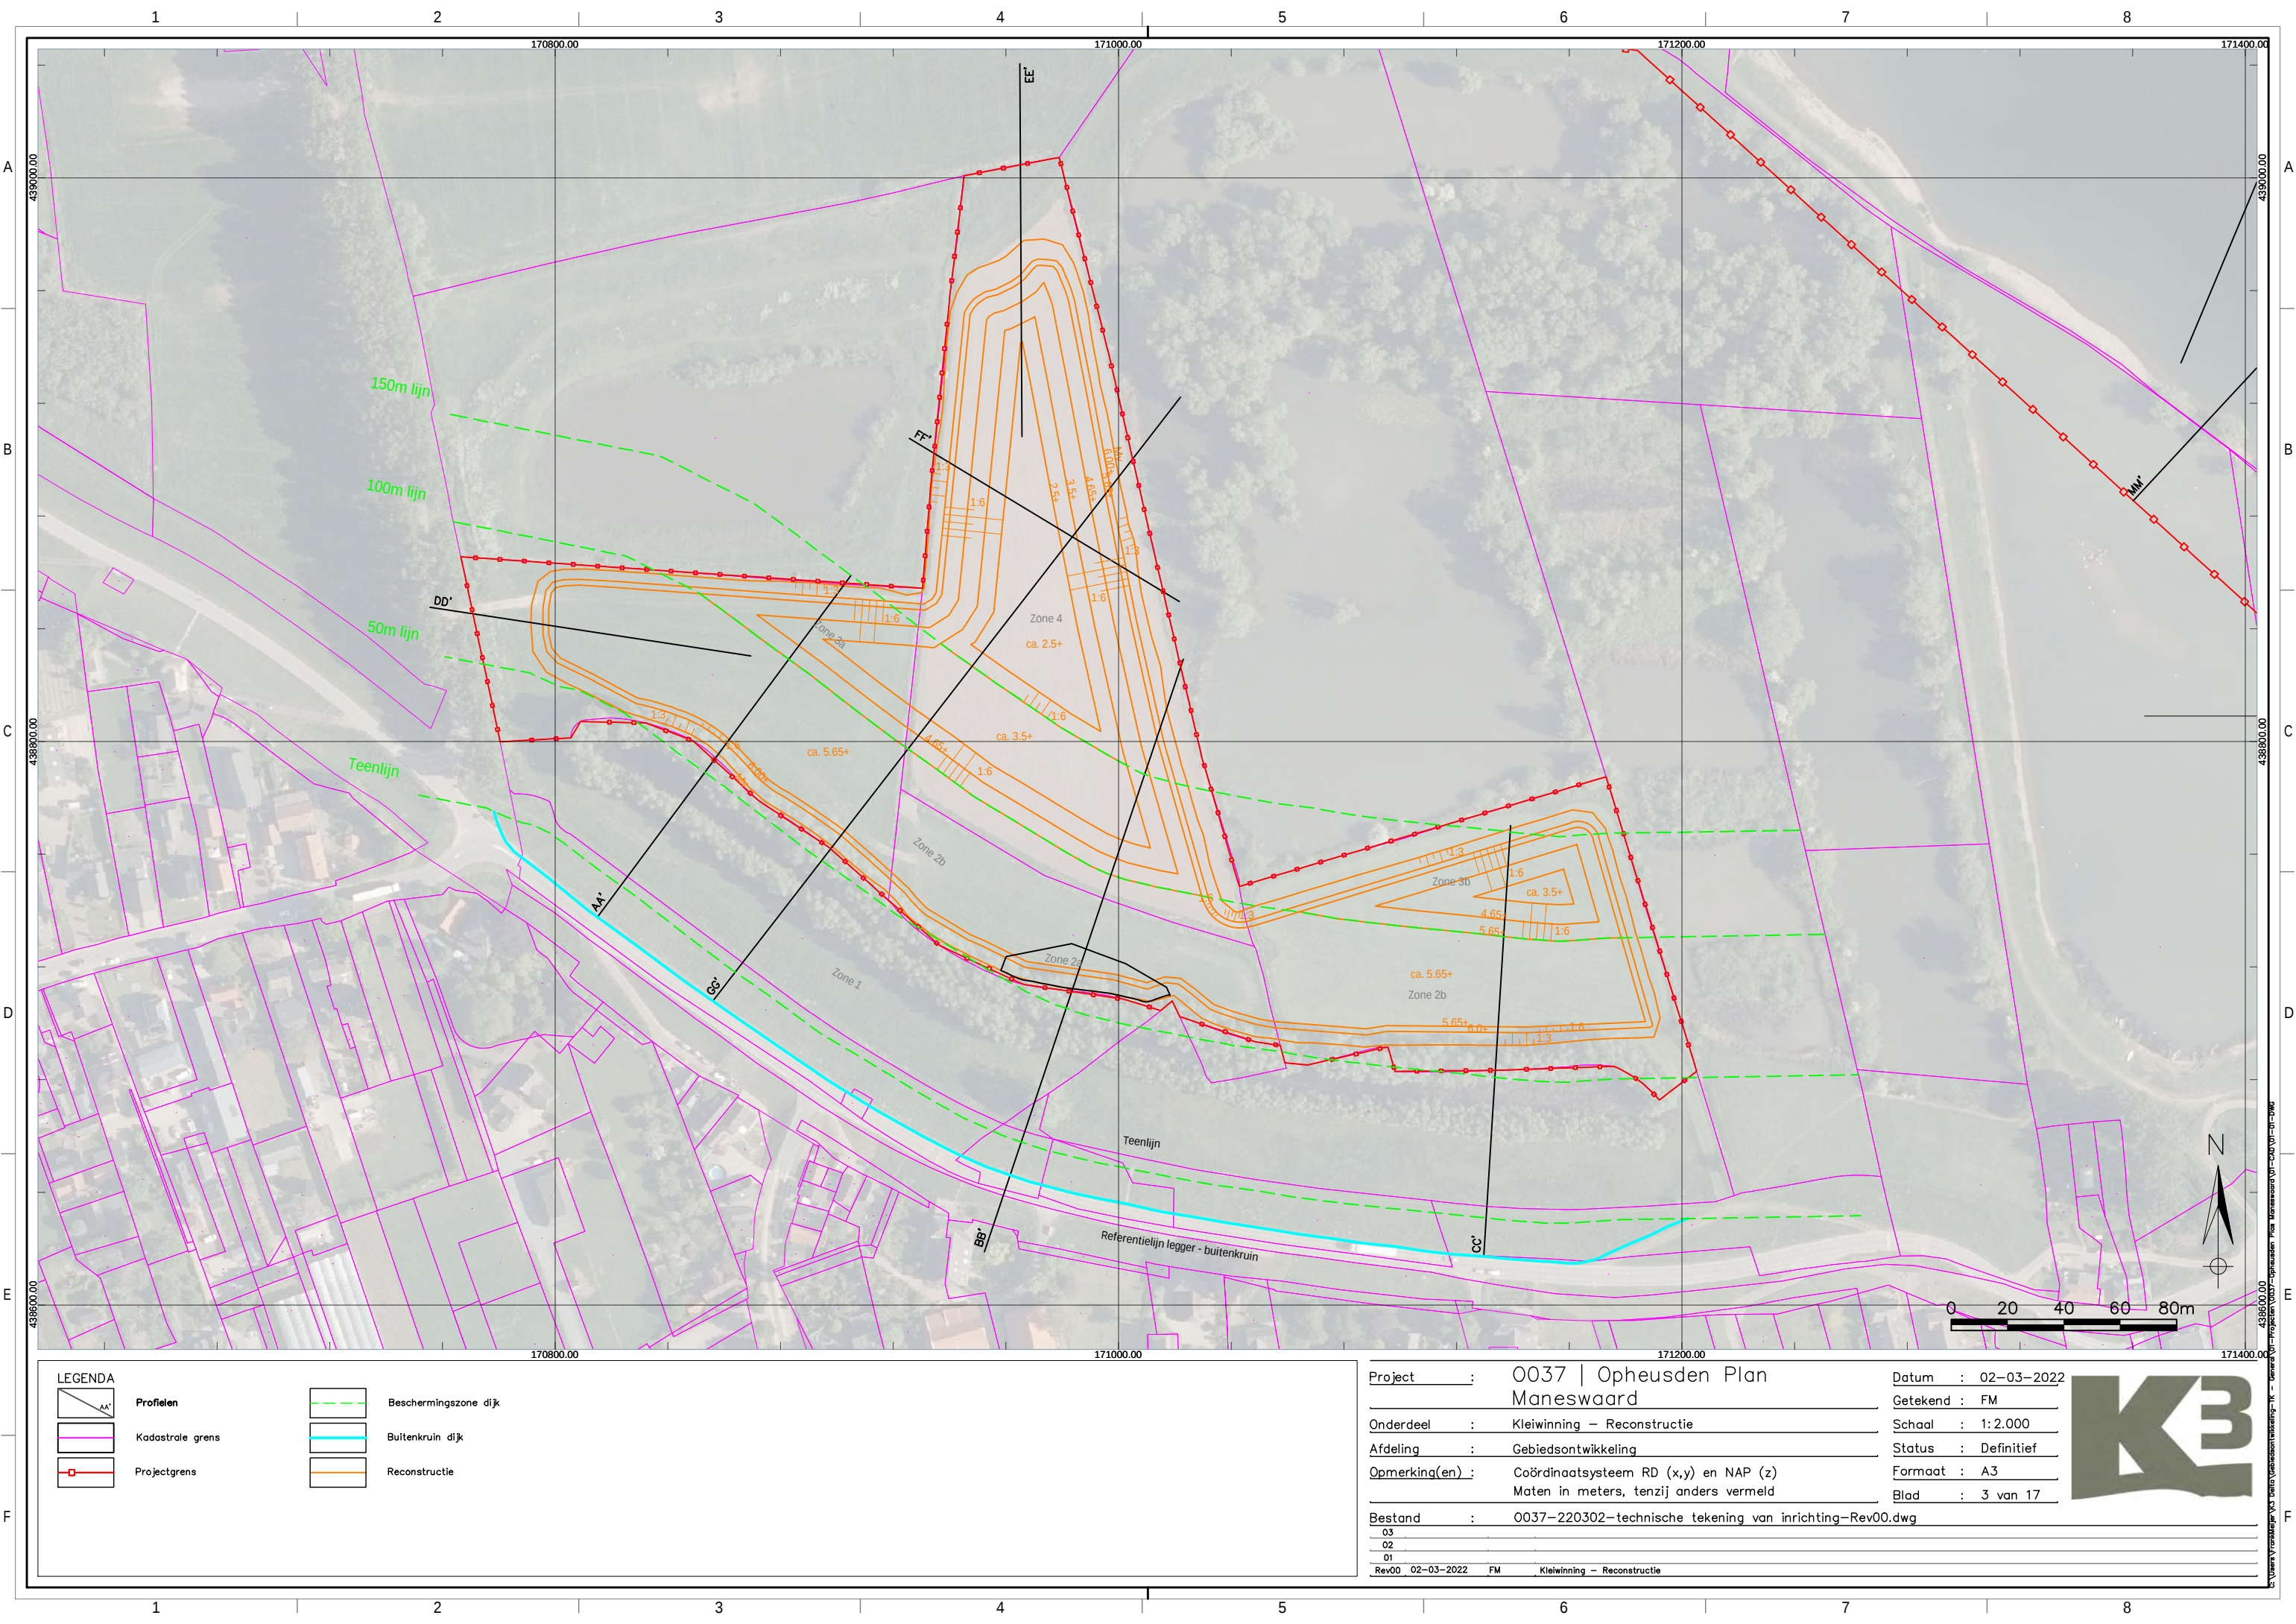


LEGENDA

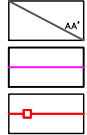

Profielen

Kadastrale grens

Projectgrens

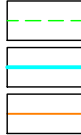

Beschermingszone dijk

Buitenkruin dijk

Reconstructie

Project : 0037 | Opheusden Plan
Maneswaard

Onderdeel : Kleiwinning – Reconstructie

Afdeling : Gebiedsontwikkeling

Opmerking(en) : Coördinaatsysteem RD (x,y) en NAP (z)
Maten in meters, tenzij anders vermeld

Datum : 02-03-2022

Getekend : FM

Schaal : 1:2.000

Status : Definitief


Formaat : A3

Blad : 3 van 17

Bestand : 0037-220302-technische tekening van inrichting-Rev00.dwg

03			
02			
01			
Rev00	02-03-2022	FM	Kleiwinning – Reconstructie



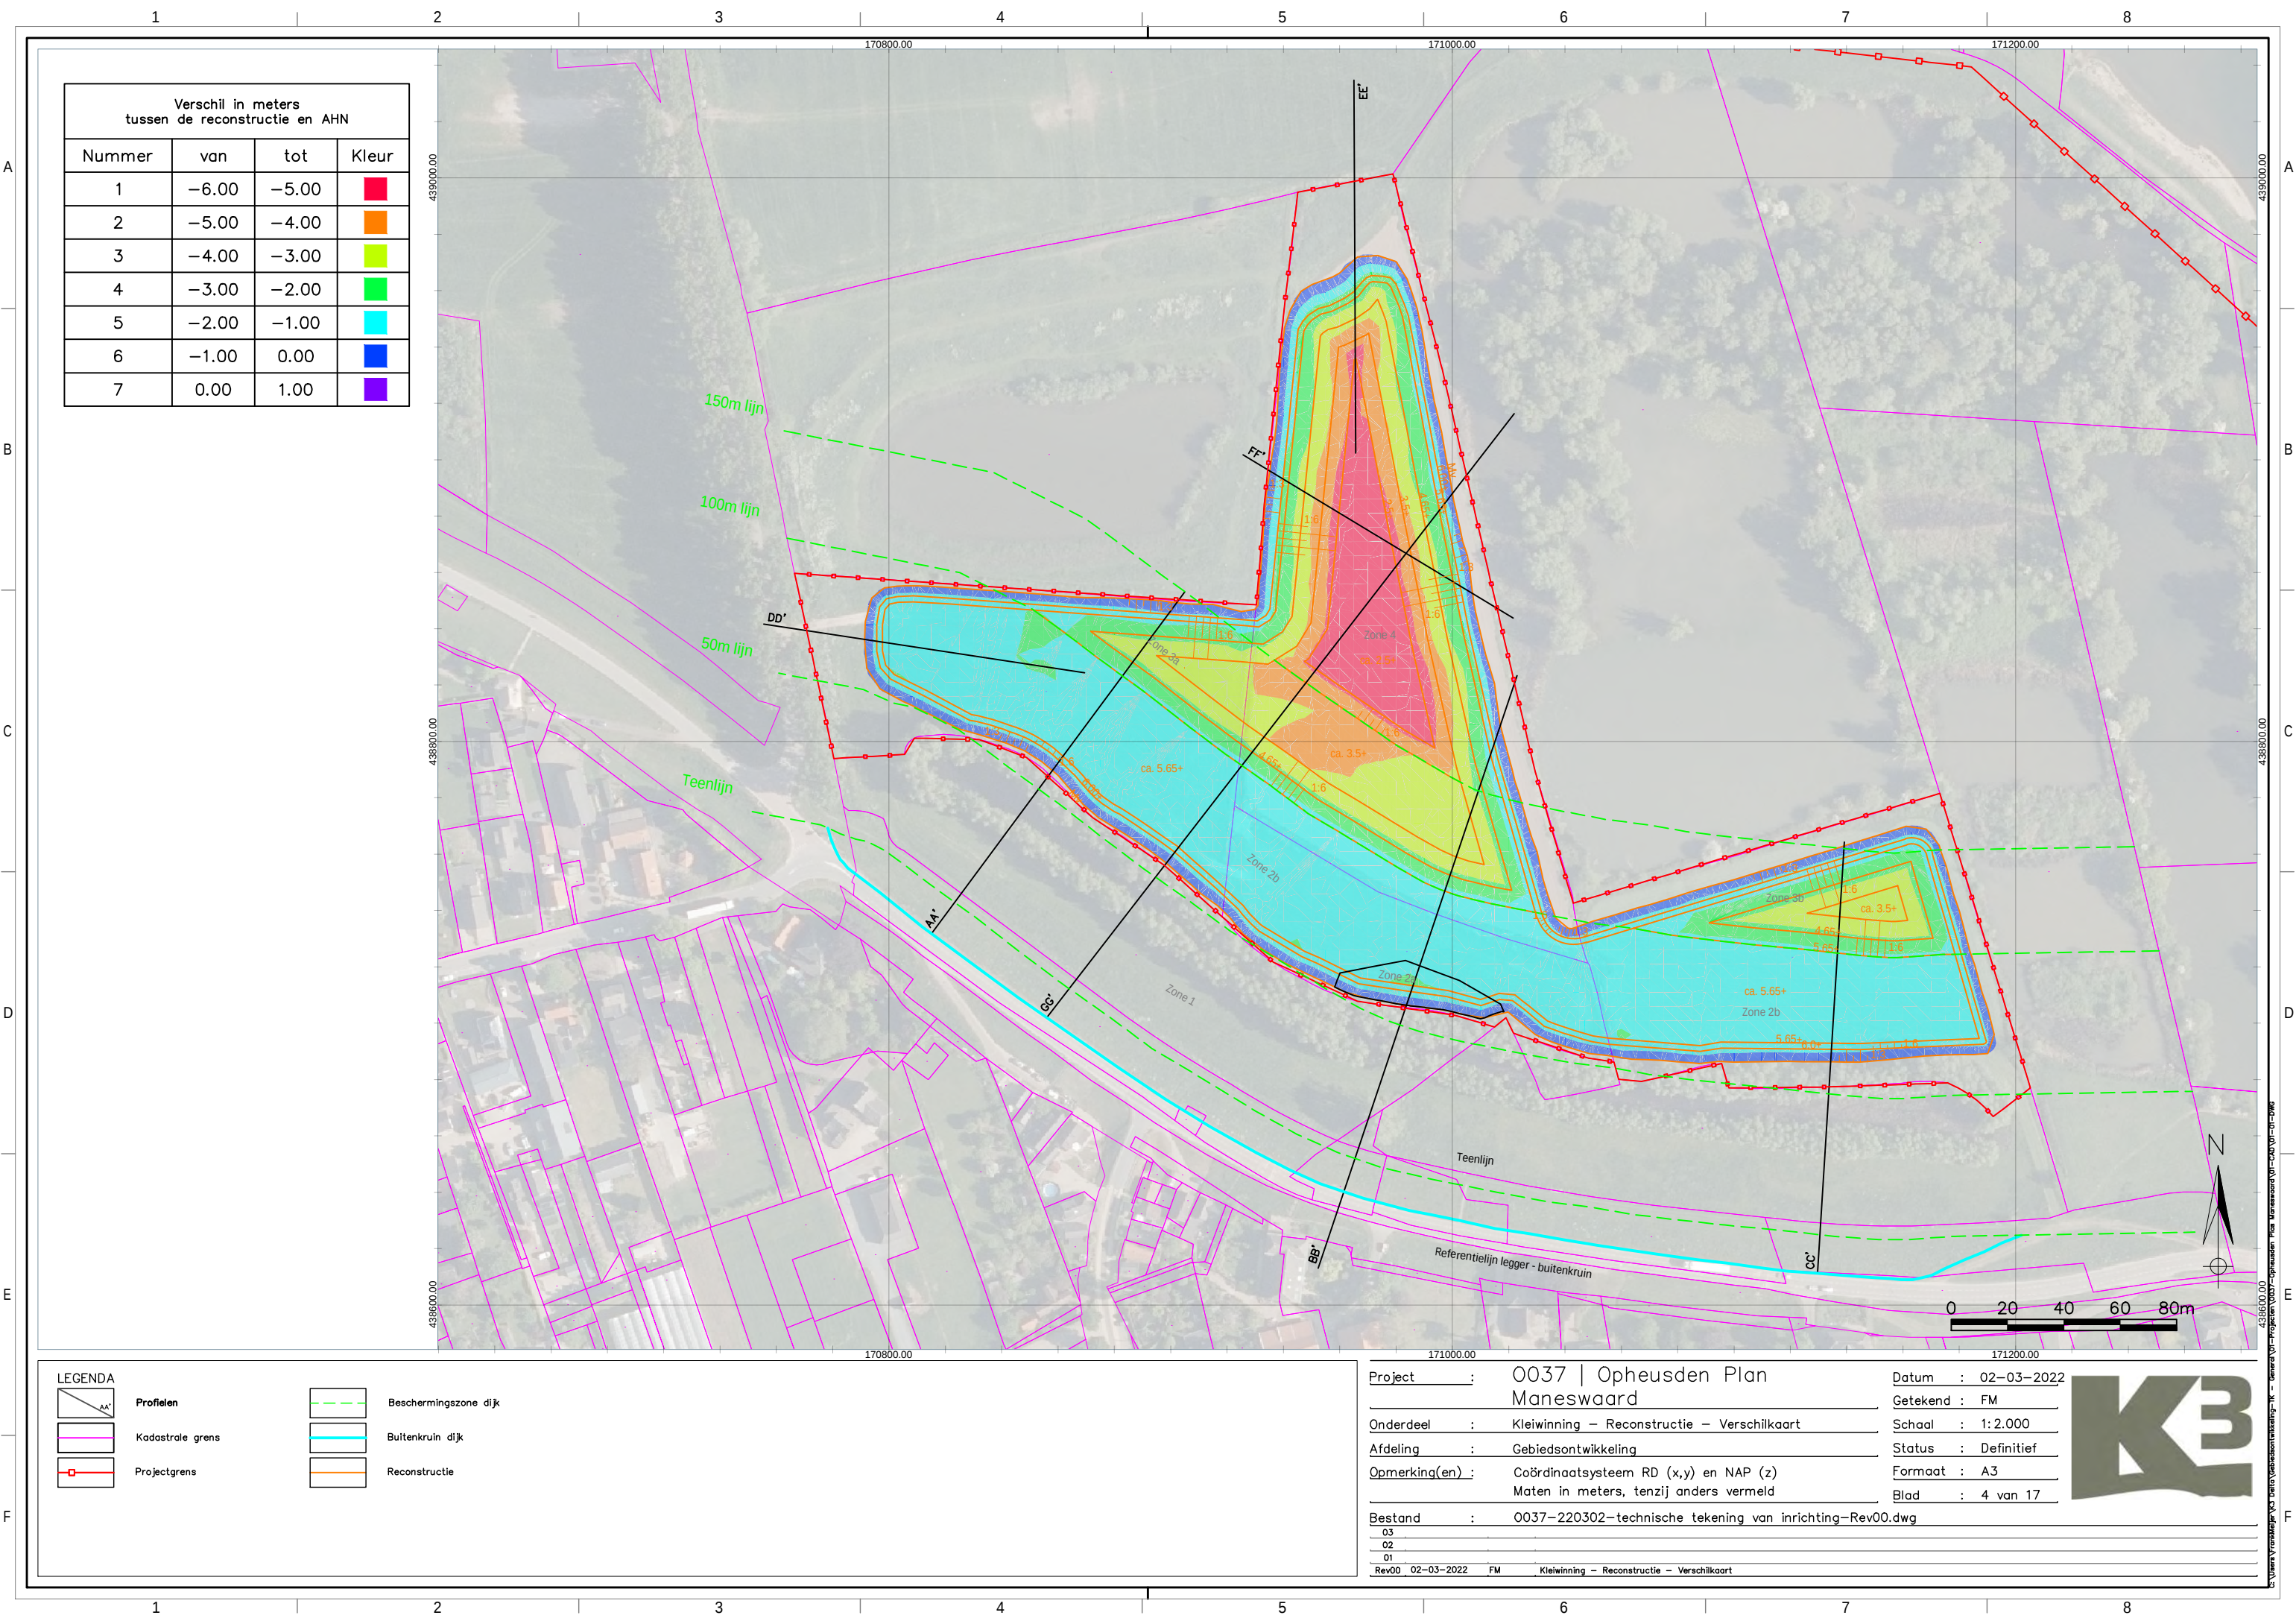

Verschil in meters tussen de reconstructie en AHN			
Nummer	van	tot	Kleur
1	-6.00	-5.00	Red
2	-5.00	-4.00	Orange
3	-4.00	-3.00	Yellow
4	-3.00	-2.00	Green
5	-2.00	-1.00	Cyan
6	-1.00	0.00	Blue
7	0.00	1.00	Purple

LEGENDA

- AA'

Profielen
- Kadastrale grens
- Projectgrens
- Beschermingszone dijk
- Buitenkruin dijk
- Reconstructie

Project : 0037 | Opheusden Plan
Maneswaard

Onderdeel : Kleiwinning – Reconstructie – Verschilkaart

Afdeling : Gebiedsontwikkeling

Opmerking(en) : Coördinaatsysteem RD (x,y) en NAP (z)
Maten in meters, tenzij anders vermeld

Bestand : 0037-220302-technische tekening van inrichting-Rev00.dwg

Datum : 02-03-2022

Getekend : FM

Schaal : 1:2.000


Status : Definitief


Formaat : A3

Blad : 4 van 17



Opheusden Plan Maneswaard - Project 0037 - Opheusden Plan Maneswaard - Project 0037 - Opheusden Plan Maneswaard - Project 0037

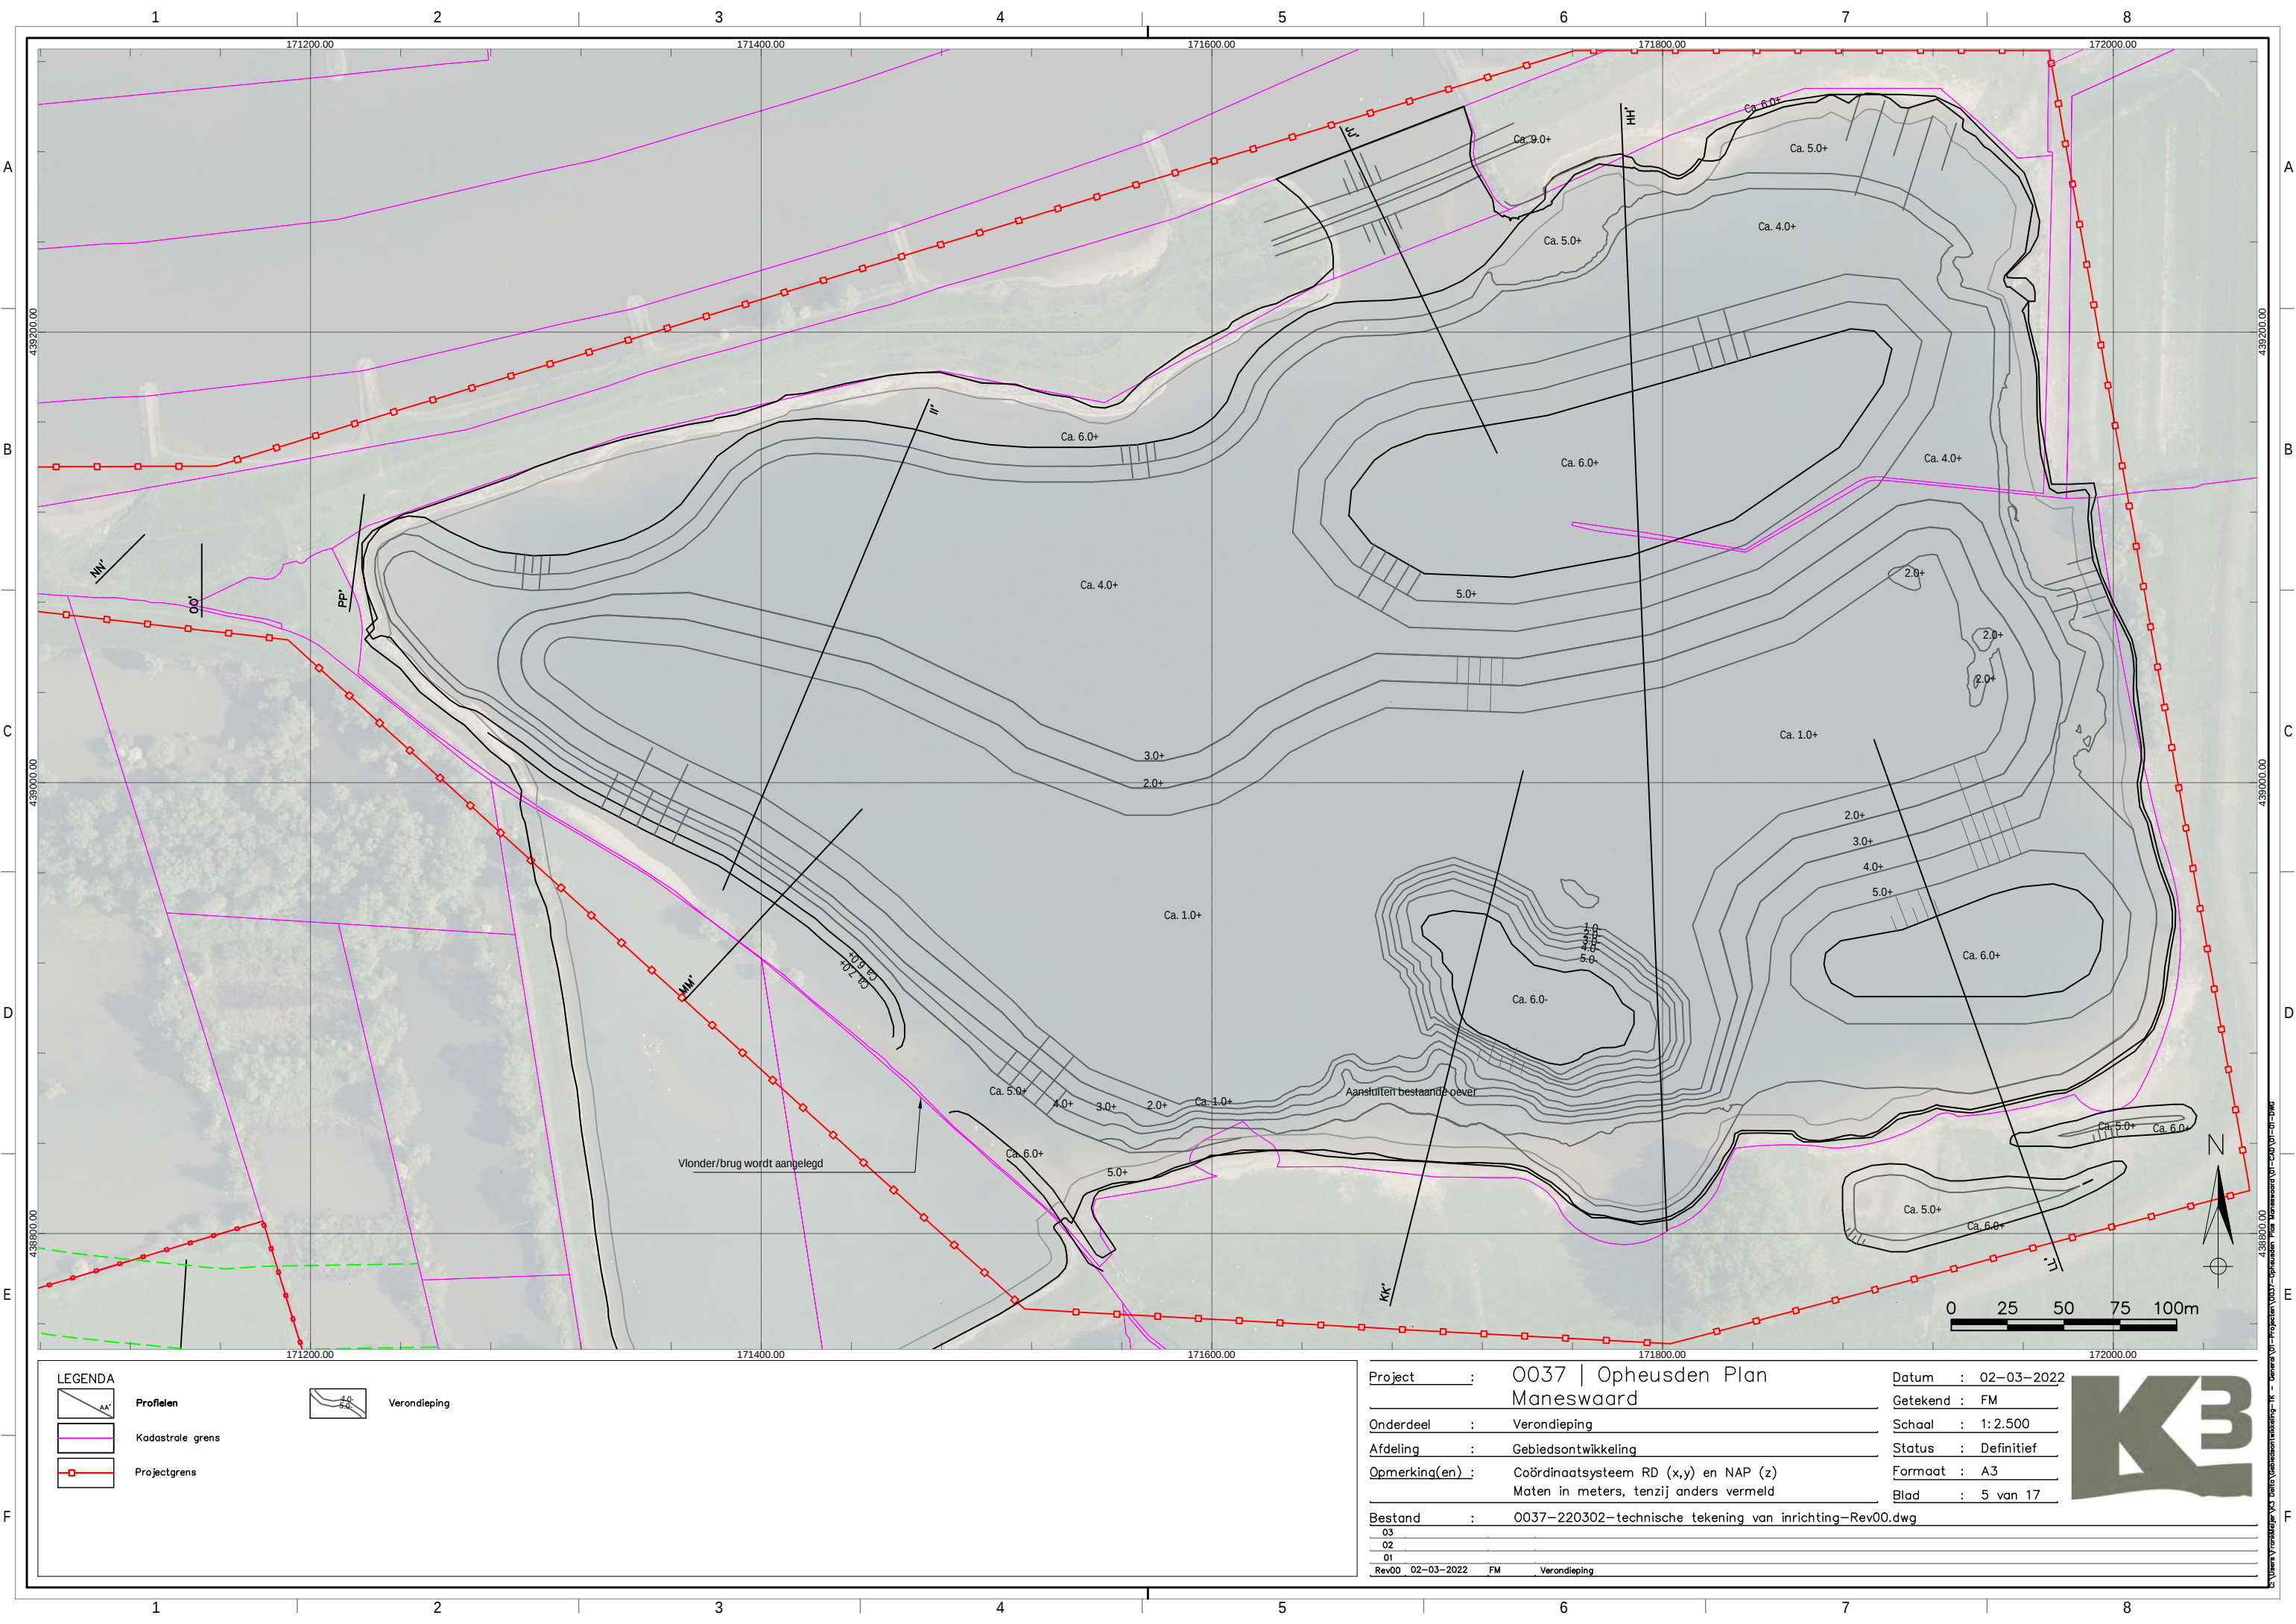

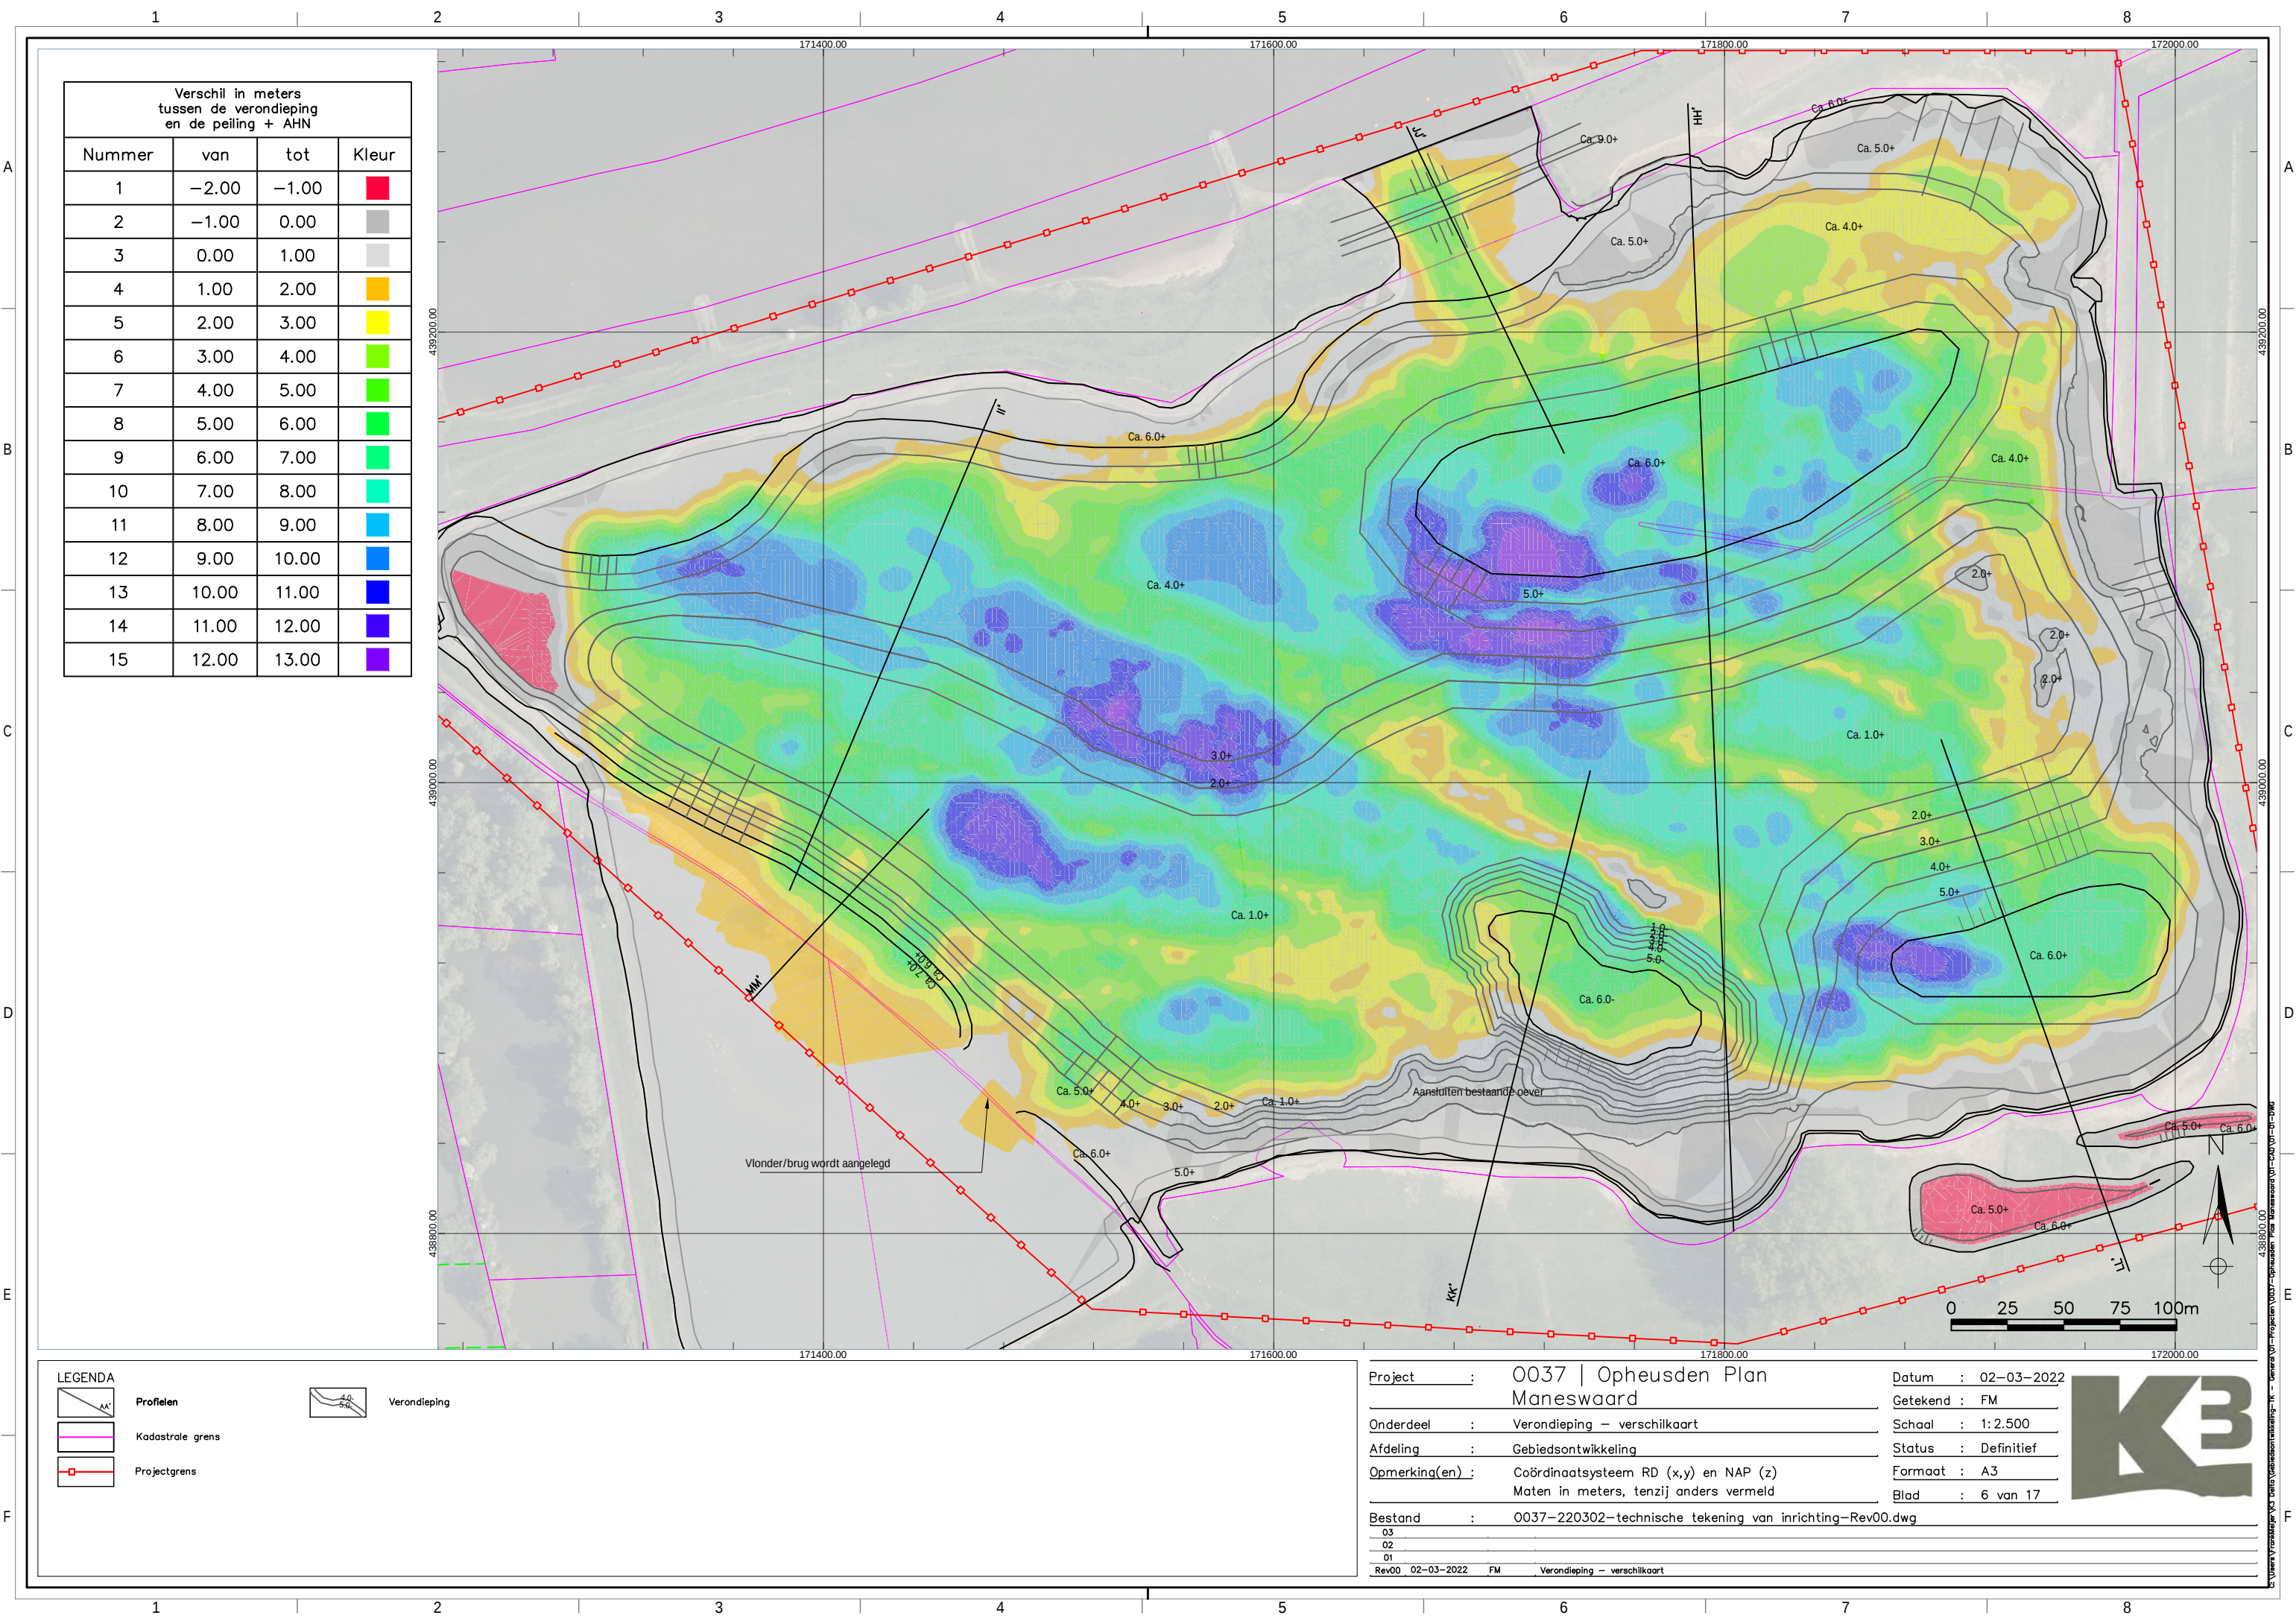

Verschil in meters tussen de verondieping en de peiling + AHN			
Nummer	van	tot	Kleur
1	-2.00	-1.00	Red
2	-1.00	0.00	Light Grey
3	0.00	1.00	White
4	1.00	2.00	Orange
5	2.00	3.00	Yellow
6	3.00	4.00	Light Green
7	4.00	5.00	Green
8	5.00	6.00	Dark Green
9	6.00	7.00	Light Blue
10	7.00	8.00	Blue
11	8.00	9.00	Dark Blue
12	9.00	10.00	Very Dark Blue
13	10.00	11.00	Dark Purple
14	11.00	12.00	Medium Purple
15	12.00	13.00	Light Purple

LEGENDA



Profielen

Kadastrale grens

Projectgrens



Verondieping

Project : 0037 | Opheusden Plan
Maneswaard

Onderdeel : Verondieping – verschilkaart

Afdeling : Gebiedsontwikkeling

Opmerking(en) : Coördinaatsysteem RD (x,y) en NAP (z)
Maten in meters, tenzij anders vermeld

Bestand : 0037-220302-technische tekening van inrichting-Rev00.dwg

03
02
01
Rev00 02-03-2022 FM Verondieping – verschilkaart

Datum : 02-03-2022

Getekend : FM


Schaal : 1:2.500


Status : Definitief

Formaat : A3

Blad : 6 van 17



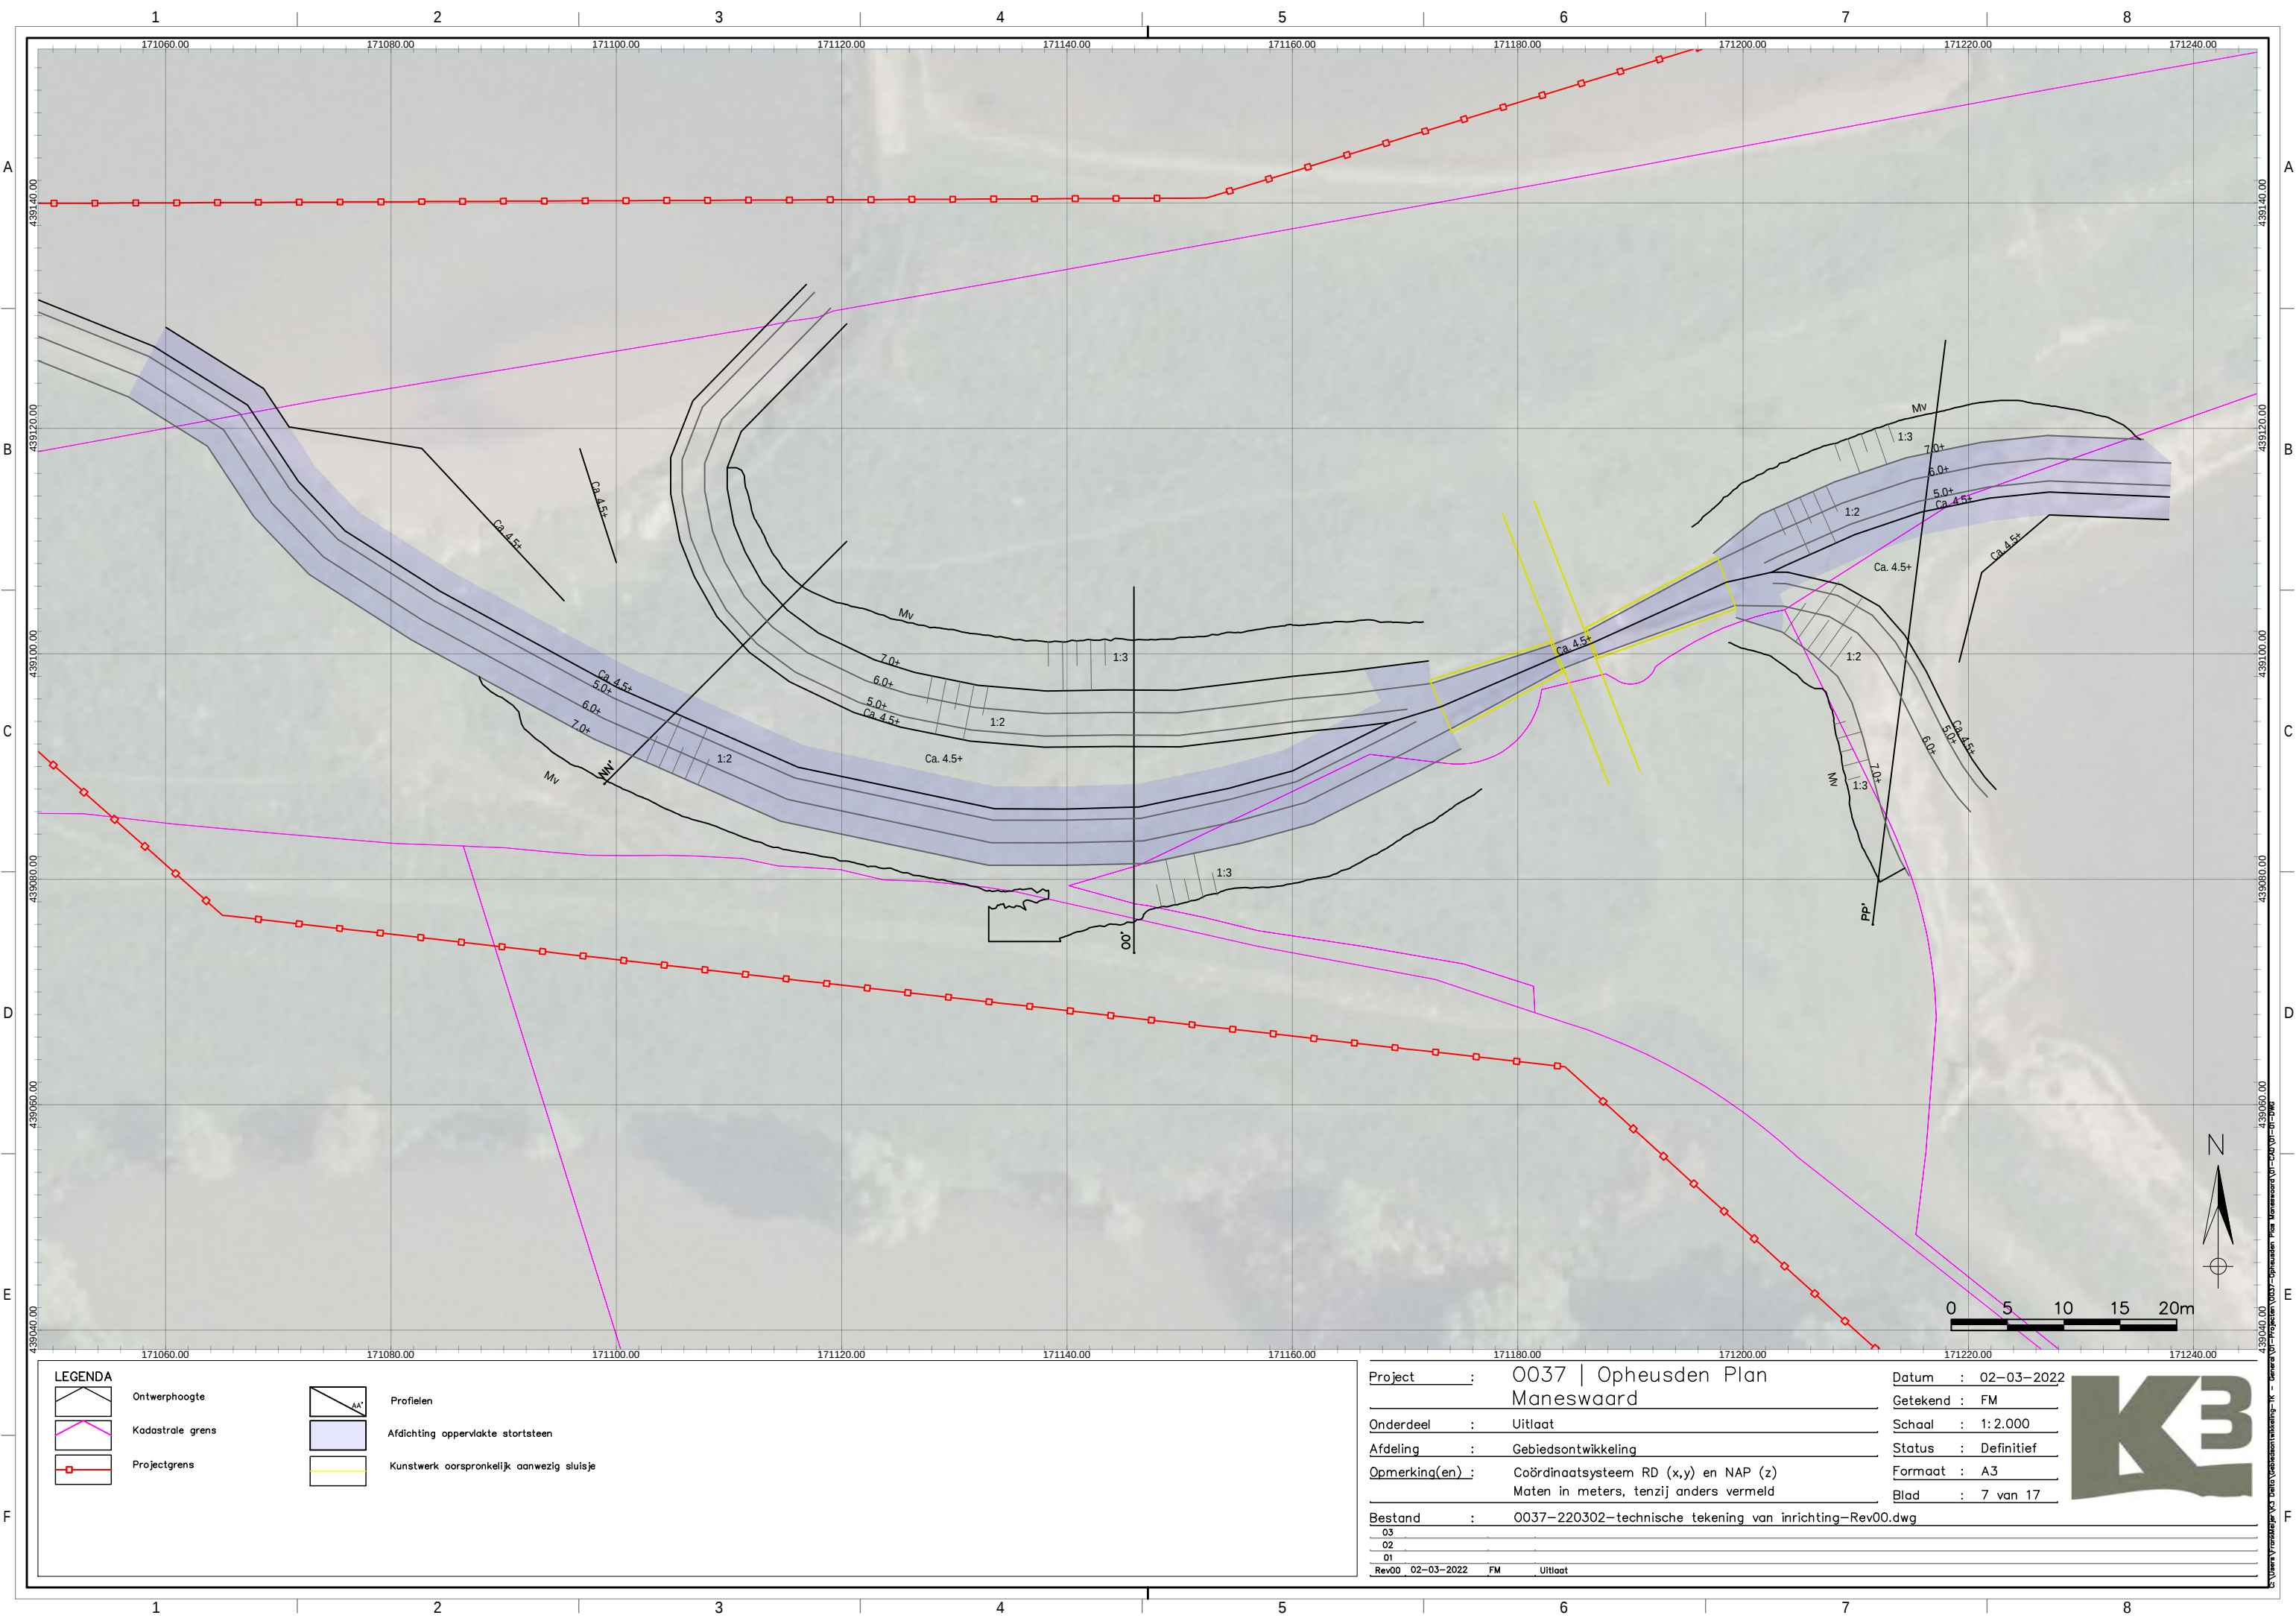

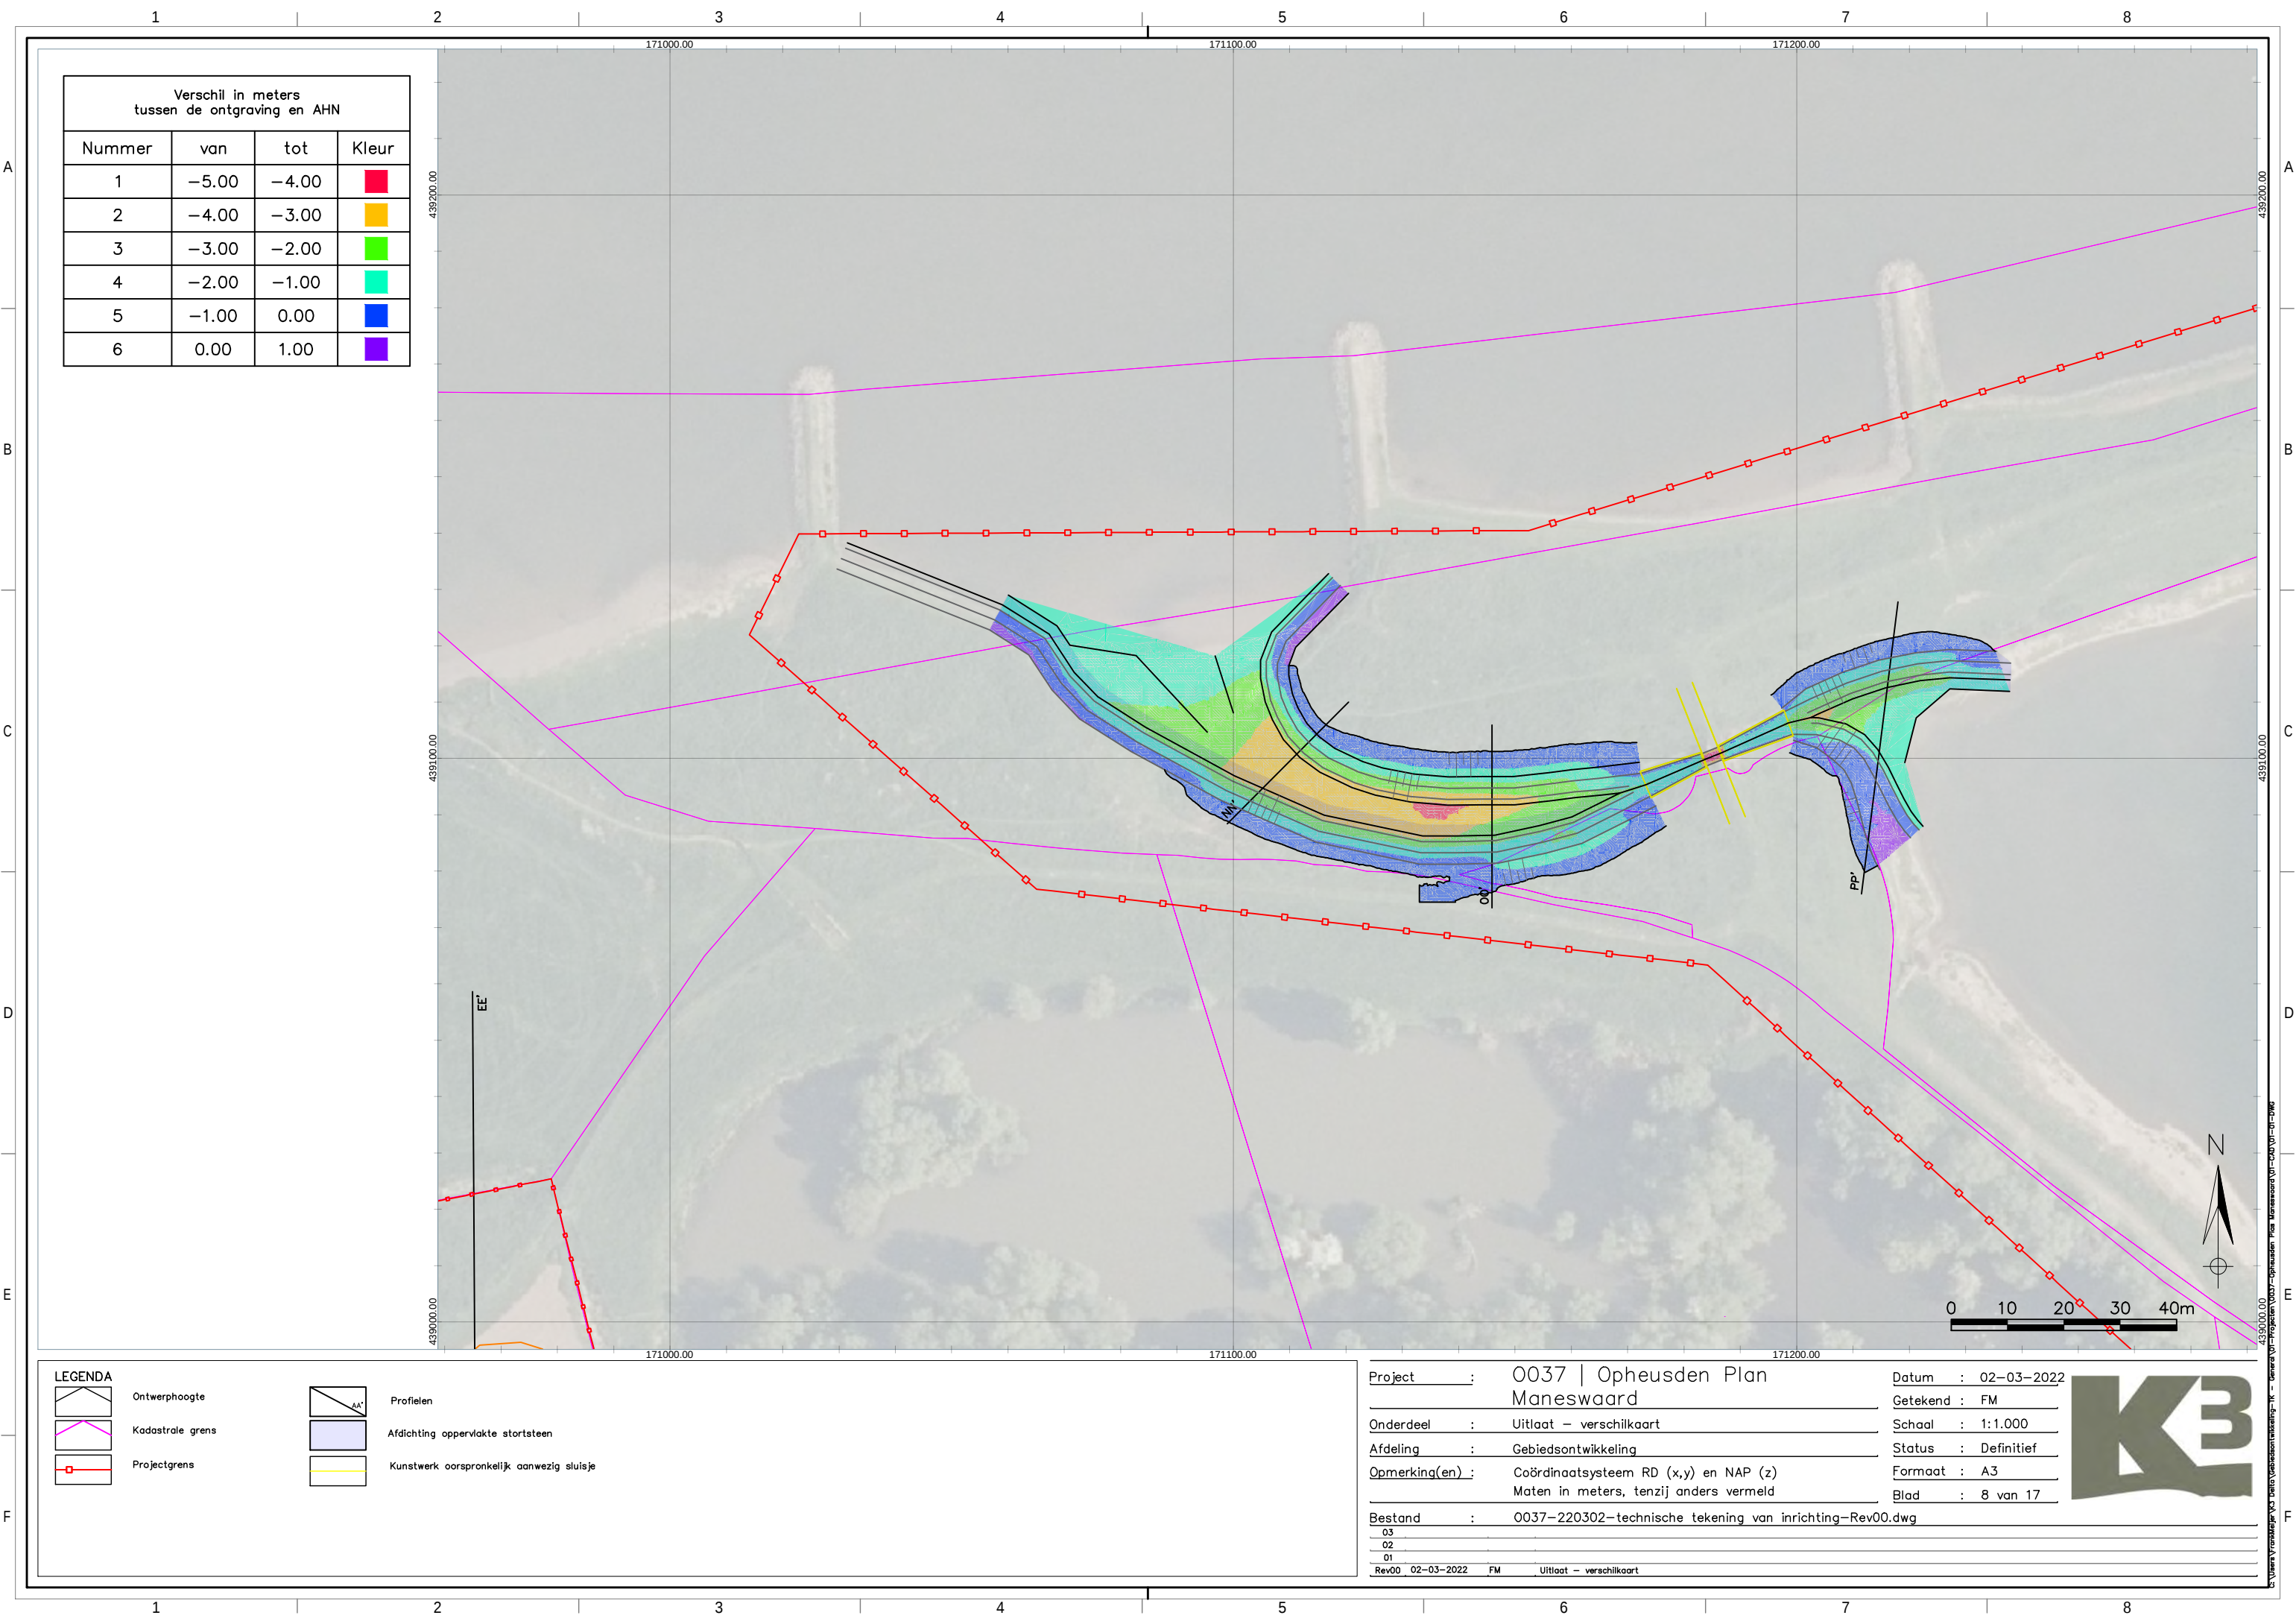

Verskil in meters tussen de ontgraving en AHN			
Nummer	van	tot	Kleur
1	-5.00	-4.00	Red
2	-4.00	-3.00	Orange
3	-3.00	-2.00	Light Green
4	-2.00	-1.00	Light Blue
5	-1.00	0.00	Dark Blue
6	0.00	1.00	Purple



	Ontwerphoogte		Profielen
	Kadastrale grens		Afdichting oppervlakte stortsteen
	Projectgrens		Kunstwerk oorspronkelijk aanwezig sluisje

Project	: 0037 Opheusden Plan Maneswaard	Datum	: 02-03-2022
Onderdeel	: Uitlaat - verschilkaart	Getekend	: FM
Afdeling	: Gebiedsontwikkeling	Schaal	: 1:1.000
Opmerking(en)	: Coördinaatsysteem RD (x,y) en NAP (z) Maten in meters, tenzij anders vermeld	Status	: Definitief
		Formaat	: A3
		Blad	: 8 van 17
Bestand	: 0037-220302-technische tekening van inrichting-Rev00.dwg		
03			
02			
01			
Rev00	02-03-2022	FM	Uitlaat - verschilkaart



Profiel AA'



Hoogte [m+NAP]

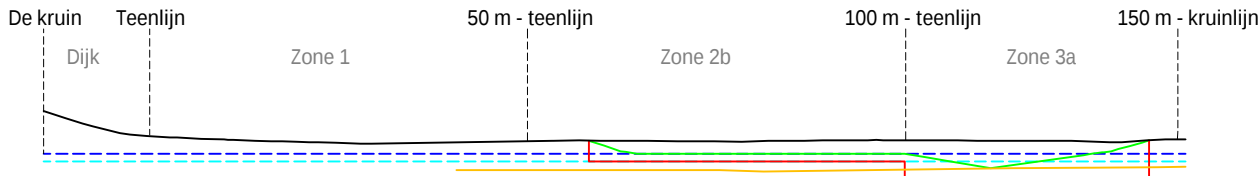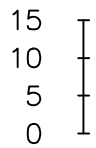

Metrering		-15	-10	-5		5	10	15	20	25	30	35	40	45	50	55	60	65	70	75	80	85	90	95	100	105	110	115	120	125	130	135	140	145	150	155	160	165	170	175
Reconstructie																				6.43	5.65	5.65	5.65	5.65	5.65	5.65	5.65	5.46	4.63	3.80	4.43	5.13	5.84	7.08						
Ontgravingsdiepte																				4.65	4.65	4.65	4.65	4.65	4.65	4.65	4.65	2.50	2.50	2.50	2.50	2.50	2.50	2.50						
Hoogteverschil (reconstructie – ontgravingsdiepte)																				-1.78	-1.00	-1.00	-1.00	-1.00	-1.00	-1.00	-1.00	-2.96	-2.13	-1.30	-1.93	-2.63	-3.34	-4.58						
Hoogteverschil (reconstructie – onderkant klei)																				-2.96	-2.18	-2.18	-2.20	-2.32	-2.27	-2.21	-2.14	-1.90	-1.00	-0.11	-0.69	-1.36	-2.02	-3.21						

Profiel BB'

Hoogte [m+NAP]

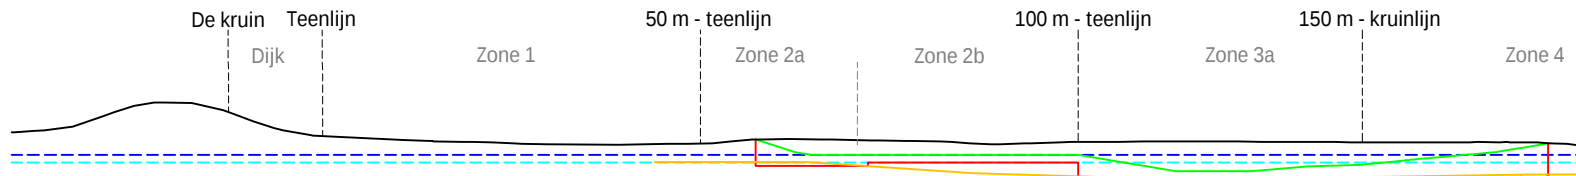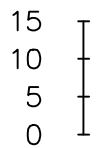

Metrering	-15	-10	-5	5	10	15	20	25	30	35	40	45	50	55	60	65	70	75	80	85	90	95	100	105	110	115	120	125	130	135	140	145	150	155	160	165	170	175	180	185	190	195	200	205	210	215	220	225	230	235	240	245	250	255
Reconstructie																							7.15	5.76	5.65	5.65	5.65	5.65	5.65	5.65	5.65	4.99	4.16	3.50	3.50	3.58	3.98	4.22	4.50	4.98	5.45	5.88	6.63											
Ontgravingsdiepte																							4.15	4.15	4.15	4.65	4.65	4.65	4.65	4.65	4.65	2.50	2.50	2.50	2.50	2.50	2.50	2.50	2.50	2.50	2.50	2.50	2.50											
Hoogteverschil (reconstructie – ontgravingsdiepte)																							-3.00	-1.61	-1.50	-1.00	-1.00	-1.00	-1.00	-1.00	-1.00	-2.49	-1.66	-1.00	-1.00	-2.00	-2.48	-2.95	-3.38	-4.13														
Hoogteverschil (reconstructie – onderkant klei)																							-2.46	-1.08	-1.30	-1.64	-1.98	-2.32	-2.54	-2.69	-2.83	-2.32	-1.63	-1.06	-1.10	-1.10	-1.42	-1.58	-1.79	-2.19	-2.58	-2.94	-3.61											

LEGENDA

Bestaande hoogte, maaiveld

Ontgravingsdiepte

Reconstructie

Zomerwaterpeil binnendijs = +5.65m NAP

Zomerwaterpeil binnendijs -1m = +4.65m NAP (diepte Zone 2)

Onderkant klei

Project

:

0037 | Opheusden Plan
Maneswaard

Onderdeel

:

Kleiwinning – Profielen AA' en BB'

Afdeling

:

Gebiedsontwikkeling

Opmerking(en)

:

Coördinaatsysteem RD (x,y) en NAP (z)
Maten in meters, tenzij anders vermeld

Datum

:

02-03-2022

Getekend

:

FM

Schaal

:

1:1.000

Status

:

Definitief

Formaat

:

A3

Blad

:

9 van 17

Bestand

:

0037-220302-technische tekening van inrichting-Rev00.dwg

03

:

02

:

01


:

Rev00

:



02-03-2022 FM Kleiwinning – Profielen AA' en BB'



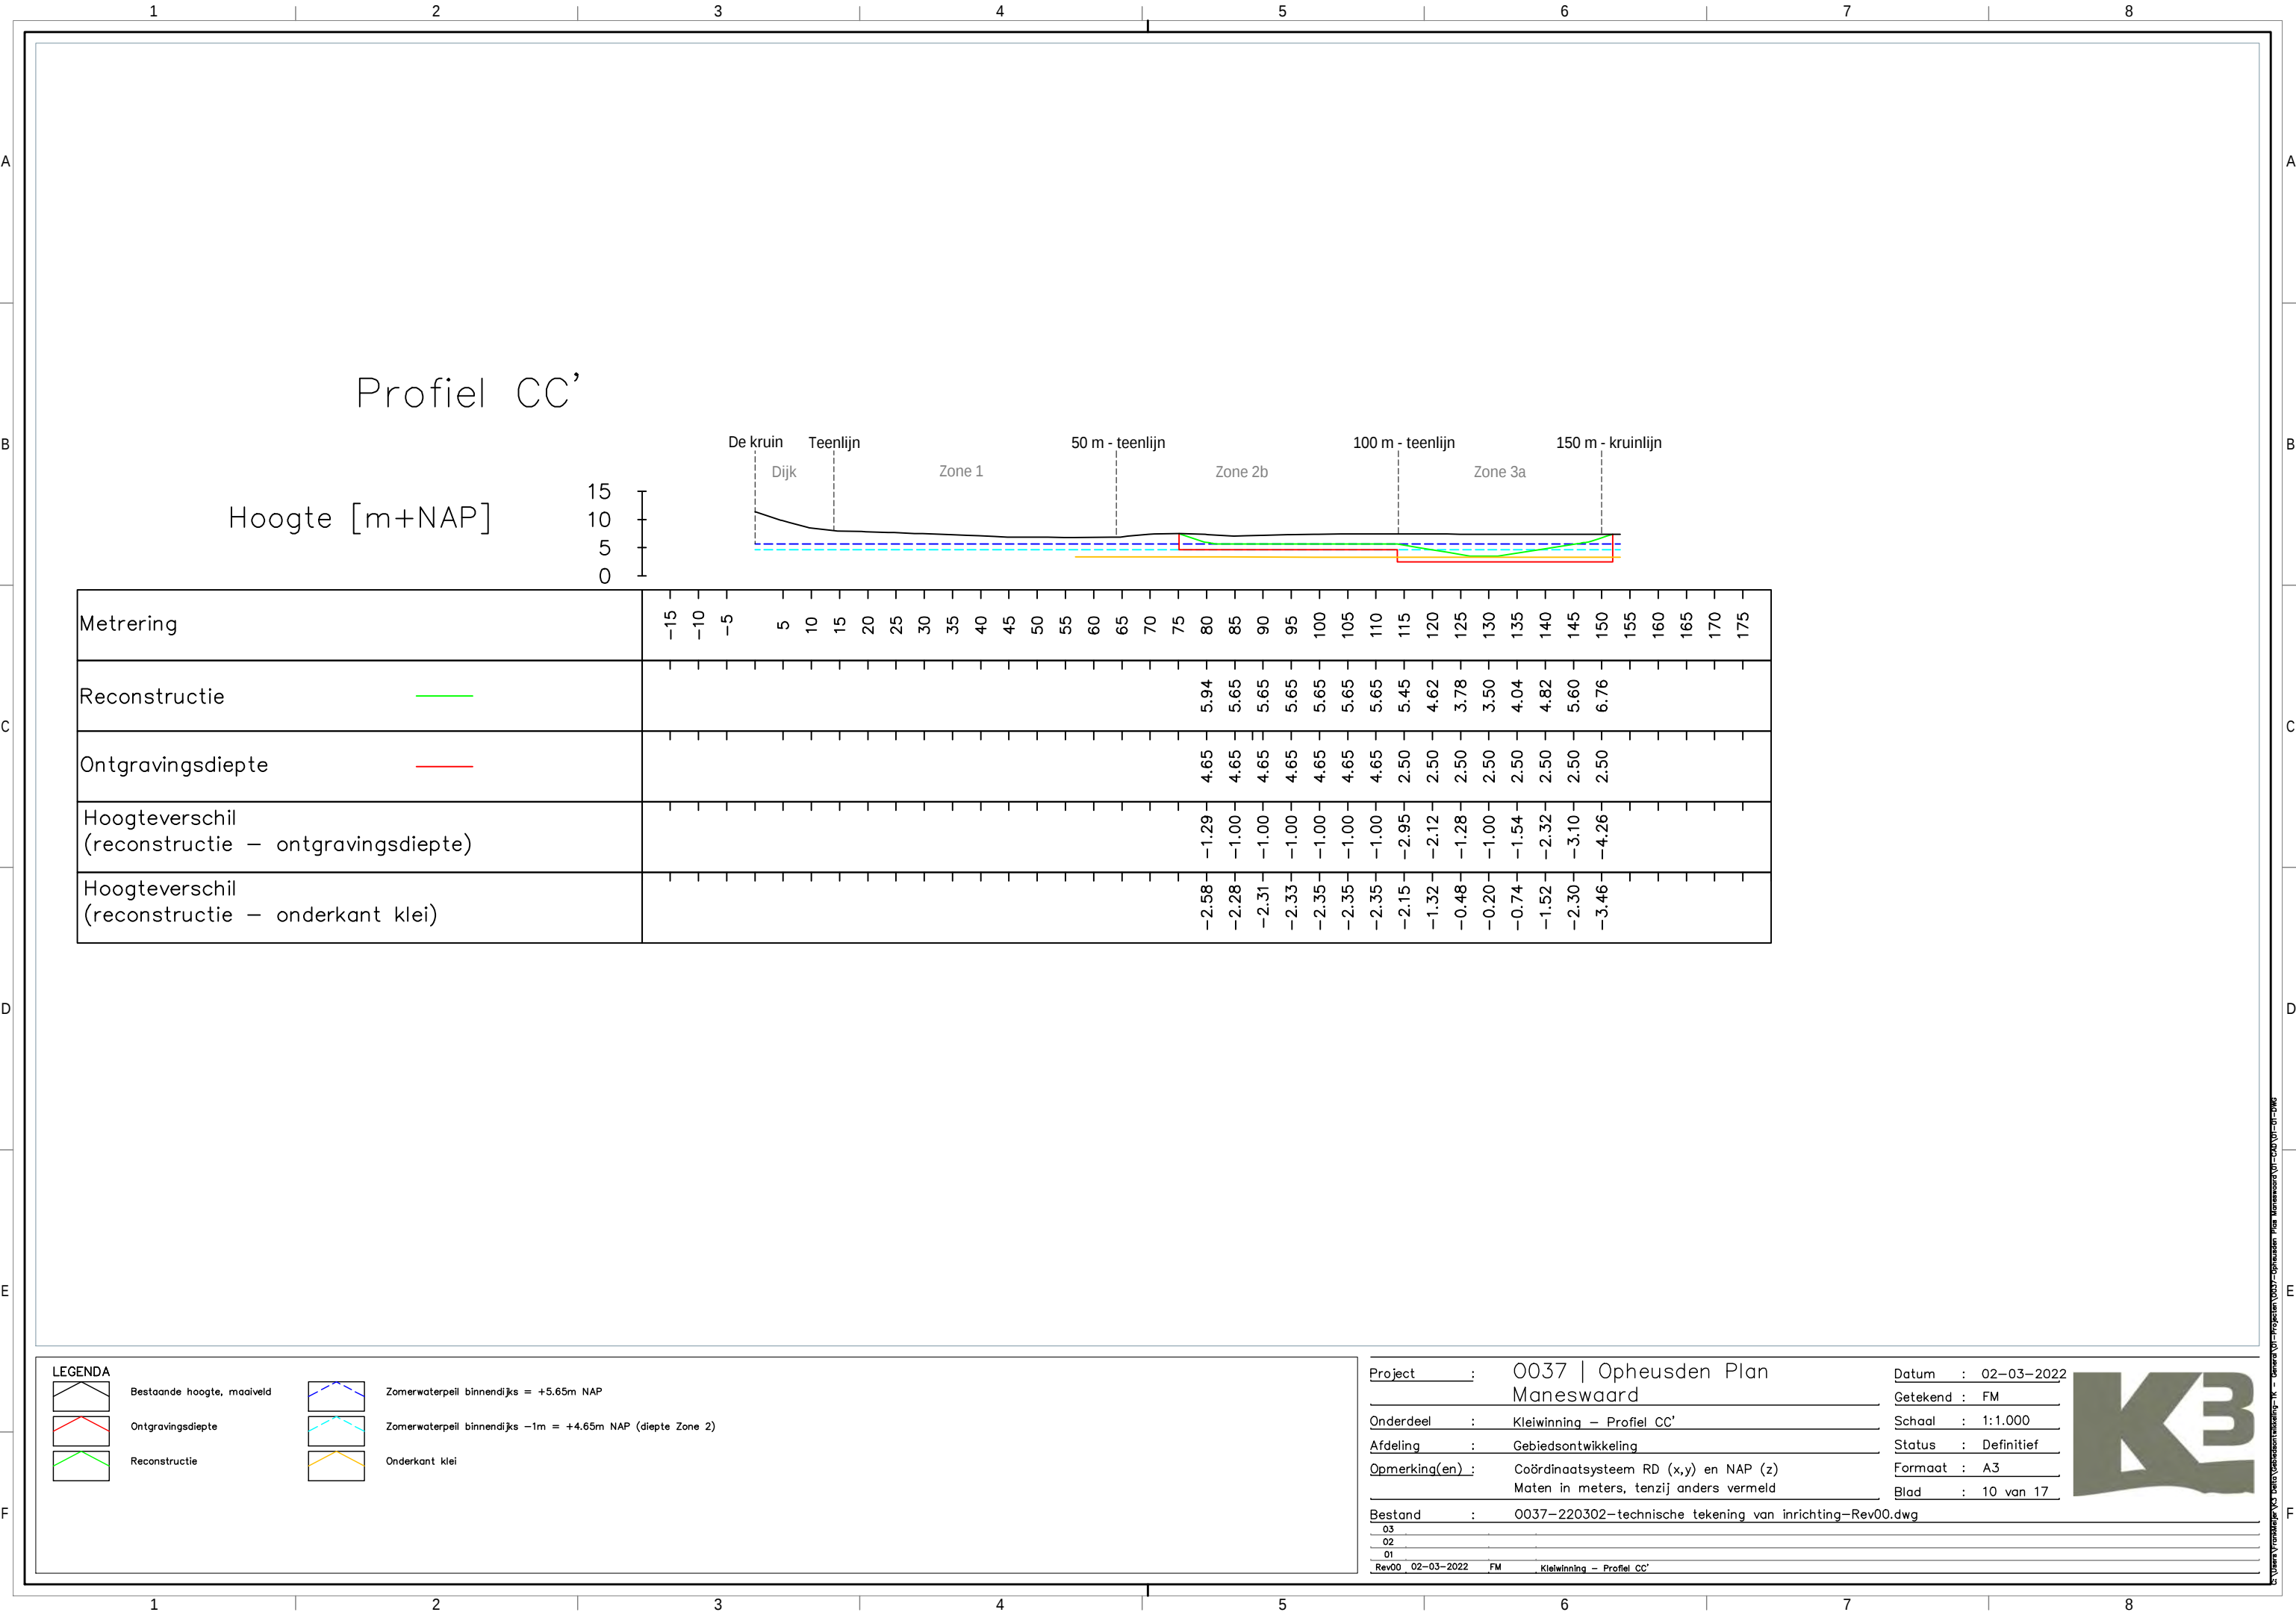

Profiel DD'

Hoogte [m+NAP]

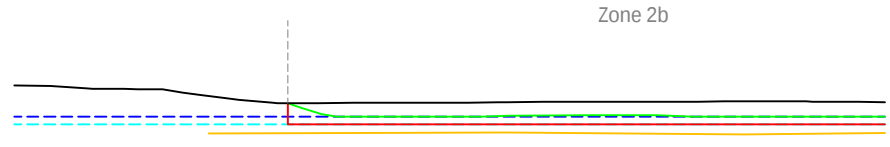
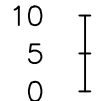


Zone 2b

Metrering	-15-10-55101520253035404550556065707580859095100105110115120125130135
Reconstructie	6.185.655.655.655.655.785.815.835.835.655.655.655.655.655
Ontgravingsdiepte	4.654.654.654.654.654.654.654.654.654.654.654.654.65
Hoogteverschil (reconstructie – ontgravingsdiepte)	-1.53-1.00-1.00-1.00-1.00-1.13-1.16-1.18-1.18-1.18-1.18-1.00-1.00-1.00-1.00
Hoogteverschil (reconstructie – onderkant klei)	-2.71-2.16-2.15-2.13-2.11-2.22-2.30-2.35-2.40-2.44-2.30-2.34-2.32-2.26-2.21-2.16

Profiel EE'

Hoogte [m+NAP]

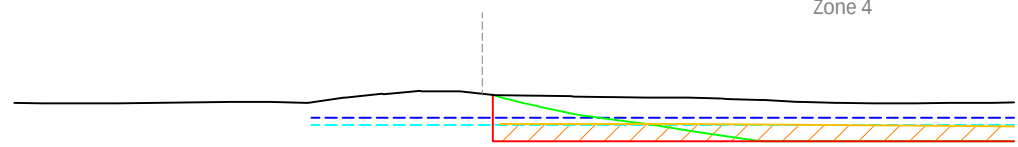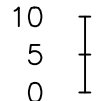

Zone 4

Metrering	-15-10-55101520253035404550556065707580859095100105110115120125130135140145150155
Reconstructie	8.176.995.965.294.583.833.082.502.502.502.502.502.502.502.502.502.502.50
Ontgravingsdiepte	2.502.502.502.502.502.502.502.502.502.502.502.502.502.502.502.502.502.502.50
Hoogteverschil (reconstructie – ontgravingsdiepte)	-5.67-4.49-3.46-2.79-2.08-1.33-0.580.000.000.000.000.000.000.000.000.000.000.00
Hoogteverschil (reconstructie – onderkant klei)	-3.37-2.19-1.16-0.490.220.961.672.222.182.152.112.082.042.01

LEGENDA

Bestaande hoogte, maaiveld

Ontgravingsdiepte

Reconstructie

Zomerwaterpeil binnendijs = +5.65m NAP

Zomerwaterpeil binnendijs -1m = +4.65m NAP (diepte Zone 2)

Onderkant klei

Uitwisselingsmogelijkheid (zandig)

Project : 0037 | Opheusden Plan
Maneswaard

Onderdeel : Kleiwinning – Profielen EE' en DD'

Afdeling : Gebiedsontwikkeling

Opmerking(en) : Coördinaatsysteem RD (x,y) en NAP (z)
Maten in meters, tenzij anders vermeld

Bestand : 0037-220302-technische tekening van inrichting-Rev00.dwg

03
02
01
Rev00 02-03-2022 FM Kleiwinning – Profielen EE' en DD'

Datum : 02-03-2022

Getekend : FM

Schaal : 1:1.000




Status : Definitief

Formaat : A3

Blad : 11 van 17




S:\Vera Vrandepleg\03 Data\Gebiedsontwikkeling\16 - Generaal\01-Profielen\0037-Opheusden Plan Maneswaard\01-DD\01-DD.dwg

Profil FF'

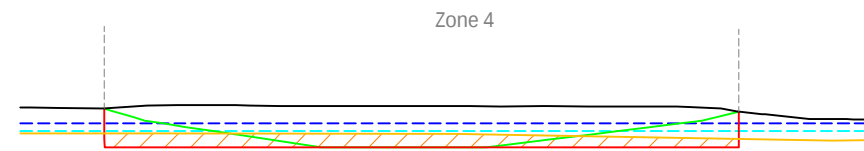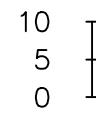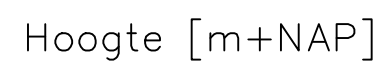


Metrering		-15	-10	-5		5	10	15	20	25	30	35	40	45	50	55	60	65	70	75	80	85	90	95	100	105	110	115	120	125	130	135
Reconstructie								6.48	5.49	4.73	3.98	3.23	2.50	2.50	2.50	2.50	2.50	2.91	3.53	4.14	4.76	5.37	5.99	7.21								
Ontgravingsdiepte								2.50	2.50	2.50	2.50	2.50	2.50	2.50	2.50	2.50	2.50	2.50	2.50	2.50	2.50	2.50	2.50	2.50								
Hoogteverschil (reconstructie – ontgravingsdiepte)								-3.98	-2.99	-2.23	-1.48	-0.73	0.00	0.00	0.00	0.00	0.00	-0.41	-1.03	-1.64	-2.26	-2.87	-3.49	-4.71								
Hoogteverschil (reconstructie – onderkant klei)								-2.15	-1.16	-0.41	0.35	1.10	1.82	1.82	1.82	1.82	1.77	1.27	0.56	-0.15	-0.86	-1.57	-2.28	-3.59								

Profil GG'

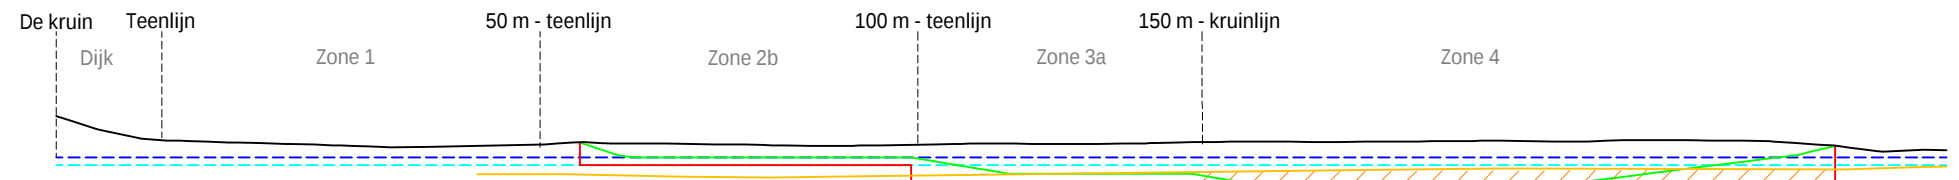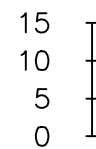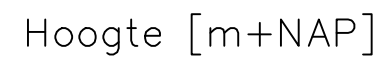

Metrering	-15 -10 -5 5 10 15 20 25 30 35 40 45 50 55 60 65 70 75 80 85 90 95 100 105 110 115 120 125 130 135 140 145 150 155 160 165 170 175 180 185 190 195 200 205 210 215 220 225 230 235 240 245
Reconstructie	
Ontgravingsdiepte	
Hoogteverschil (reconstructie – ontgravingsdiepte)	
Hoogteverschil (reconstructie – onderkant klei)	


LEGENDA

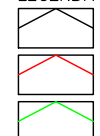

Bestaande hoogte, maaiveld

Ontgravingsdiepte

Reconstructie

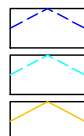

Zomerwaterpeil binnendijks = +5.65m NAP

Zomerwaterpeil binnendijks -1m = +4.65m NAP (diepte Zone 2)

Onderkant klei



Uitwisselingsmogelijkheid (zandig)

Project	: 0037 Opheusden Plan Maneswaard
---------	---------------------------------------

Onderdeel : Kleiwinning – Profielen FF' en GG'

Afdeling : Gebiedsontwikkeling

Opmerking(en) : Coördinaatsysteem RD (x,y) en NAP (z)
Maten in meters, tenzij anders vermeld

Bestand : 0037-220302-technische tekening van inrichting-Rev00.dwg

03
02

01

Rev0

	6
--	---

Datum : 02-03-2022

Getekend : FM


Schaal : 1:1.000

Status : Definitief


Formaat : A3

Blad : 12 van 17



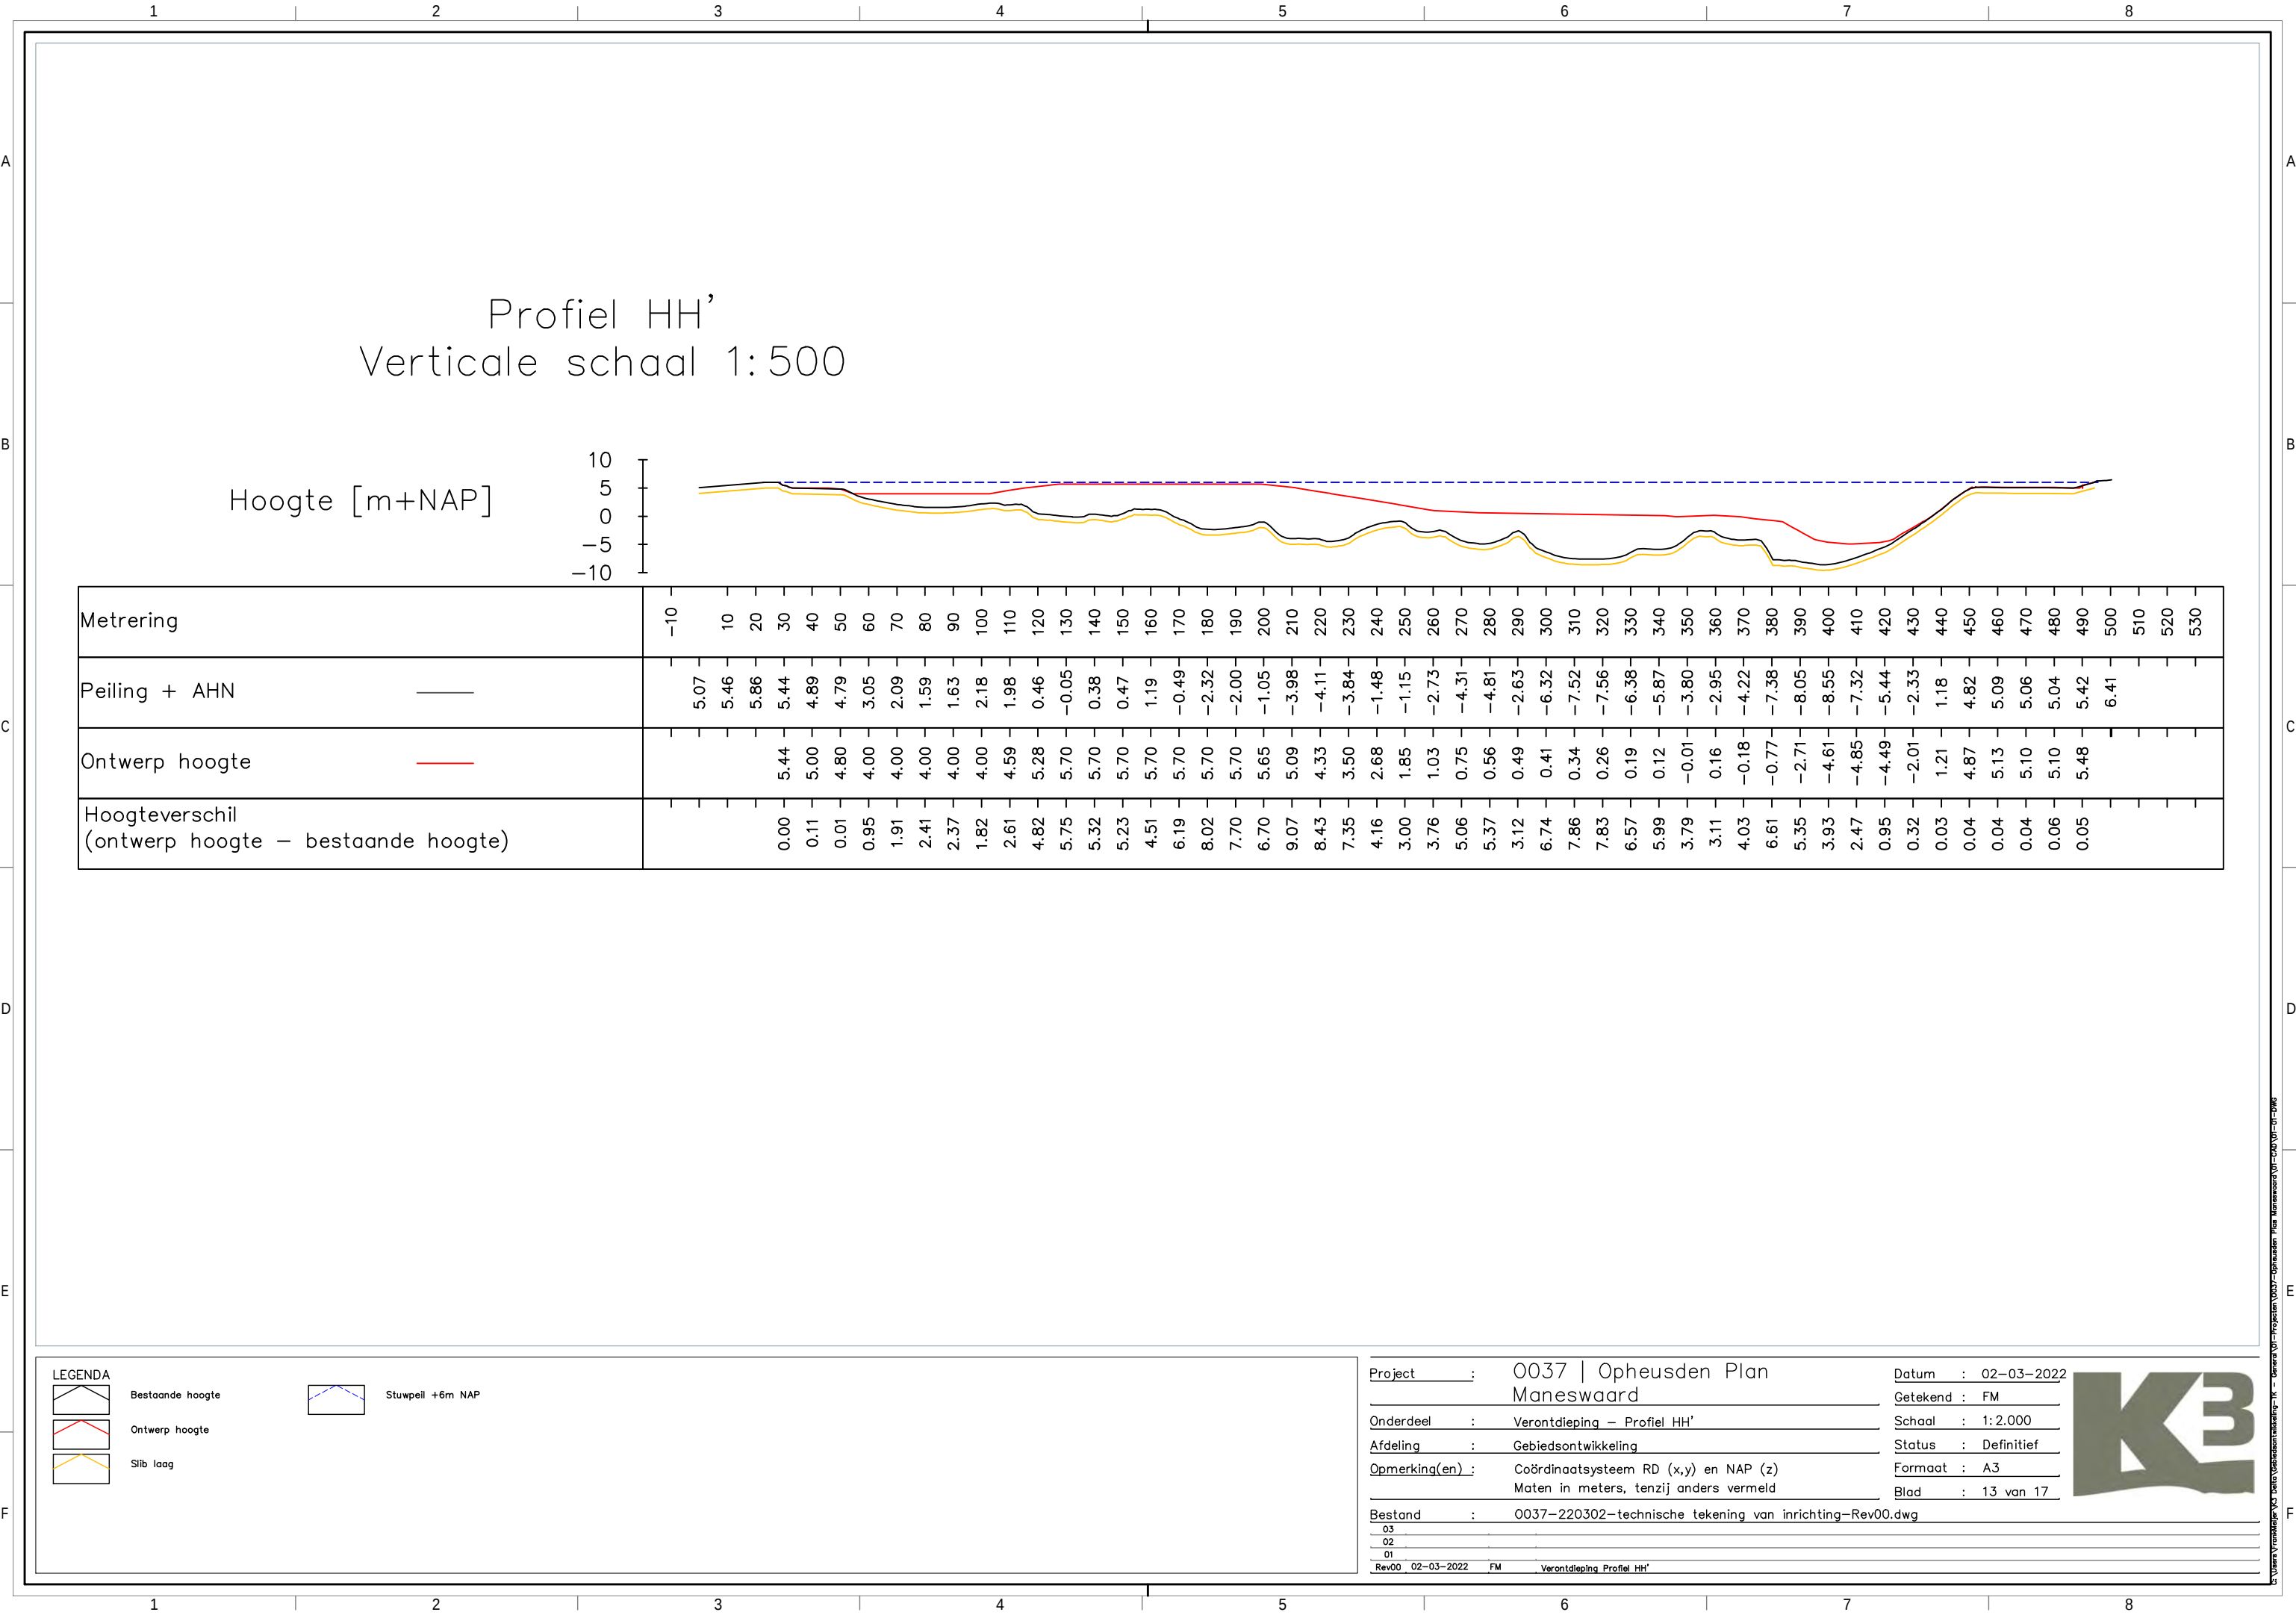


Profiel II'

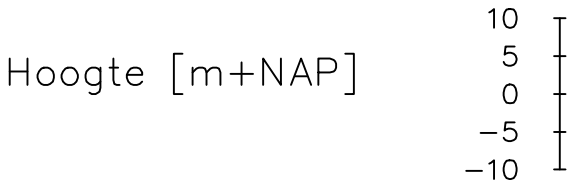

Metrering		-15	-10	-5		5	10	15	20	25	30	35	40	45	50	55	60	65	70	75	80	85	90	95	100	105	110	115	120	125	130	135	140	145	150	155	160	165	170	175	180	185	190	195	200	205	210	215	220	225	230	235	240	245	
Peiling + AHN	————	-	-	-	5.07	5.14	5.19	5.11	3.99	2.55	1.12	-0.07	-0.83	-1.23	-1.79	-2.58	-3.32	-4.27	-4.60	-4.59	-4.43	-4.30	-4.21	-4.00	-4.13	-4.80	-5.09	-5.27	-6.04	-6.70	-6.82	-6.74	-6.83	-6.66	-6.32	-5.89	-5.66	-4.34	-3.57	-4.49	-4.89	-5.01	-5.00	-4.47	-3.49	-2.33	-1.67	-0.65	0.51	1.13	2.19	3.39	-	-	
Ontwerp hoogte	—————	-	-	-	-	-	-	6.00	6.00	Profiel JJ'

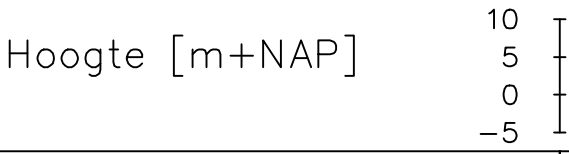

Metrering	
-----------	--	--	

LEGENDA

Bestaande hoogte

Ontwerp hoogte

Slib laag

Stuwpeil +6m NAP

Project : 0037 | Opheusden Plan
Maneswaard

Onderdeel : Verontdieping – Profielen II' en JJ'

Afdeling : Gebiedsontwikkeling

Opmerking(en) : Coördinaatsysteem RD (x,y) en NAP (z)
Maten in meters, tenzij anders vermeld

Bestand : 0037-220302-technische tekening van inrichting-Rev00.dwg

03
02
01
Rev00 02-03-2022 FM Verontdieping Profielen II' en JJ'

Datum : 02-03-2022

Getekend : FM

Schaal : 1:1.000

Status : Definitief


Formaat : A3

Blad : 14 van 17



Profiel KK'


Hoogte [m+NAP]

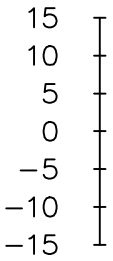

Metrering	
-----------	--	--	

Profiel LL'

Hoogte [m+NAP]

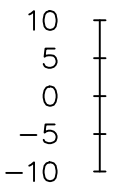

Metrering		-15	-10	-5		5	10	15	20	25	30	35	40	45	50	55	60	65	70	75	80	85	90	95	100	105	110	115	120	125	130	135	140	145	150	155	160	165	170	175	180	185	190	195	200	205	210	215	220	225	230	235	240	245
Peiling + AHN					6.93	8.10	8.57	7.80	6.81	6.55	6.54	6.54	6.54	6.54	6.54	6.53	6.51	6.50	6.44	6.28	5.88	5.17	5.06	5.16	4.97	4.04	3.19	1.88	1.20	0.43	-0.61	-1.00	-1.02	-0.79	-0.70	-0.66	-0.60	-0.57	-0.57	-1.00	-1.97	-1.99	-1.65	-1.69	-1.60	-0.65	-1.84	-3.76	-3.94	-4.57	-5.81	-6.18	-6.05	-5.80
Ontwerp hoogte											5.59	5.20	5.44				6.00				5.88	5.26	5.11	5.18	5.14	5.10	5.05	5.01	5.21	5.48	5.70	5.70	5.70	5.70	5.70	5.70	5.70	5.70	5.53	5.26	5.03	4.64	4.22	3.80	3.39	2.97	2.56	2.14	1.73	1.31	1.00	1.00	1.00	1.00
Hoogteverschil (ontwerp hoogte – bestaande hoogte)											-0.95	-1.34	-1.10				-0.51				0.00	0.10	0.06	0.02	0.17	1.06	1.87	3.13	4.01	5.05	6.31	6.70	6.72	6.49	6.40	6.36	6.30	6.27	6.10	6.26	7.00	6.62	5.87	5.50	4.99	3.63	4.40	5.90	5.67	5.88	6.81	7.18	7.05	6.80

Creëren geïsoleerde poel

Creëren geïsoleerde poel

LEGENDA

Bestaande hoogte

Ontwerp hoogte

Slib laag

Stuwpeil +6m NAP

Project

0037 | Opheusden Plan
Maneswaard

Onderdeel

Verontdieping – Profielen KK' en LL'

Afdeling

Gebiedsontwikkeling

Opmerking(en)

Coördinaatsysteem RD (x,y) en NAP (z)
Maten in meters, tenzij anders vermeld

Bestand

0037-220302-technische tekening van inrichting-Rev00.dwg

Datum

02-03-2022

Getekend

FM

Schaal

1:1.000

Status

Definitief

Formaat

A3

Blad

15 van 17

Rev00

02-03-2022

FM

Verontdieping Profielen KK' en LL'



