



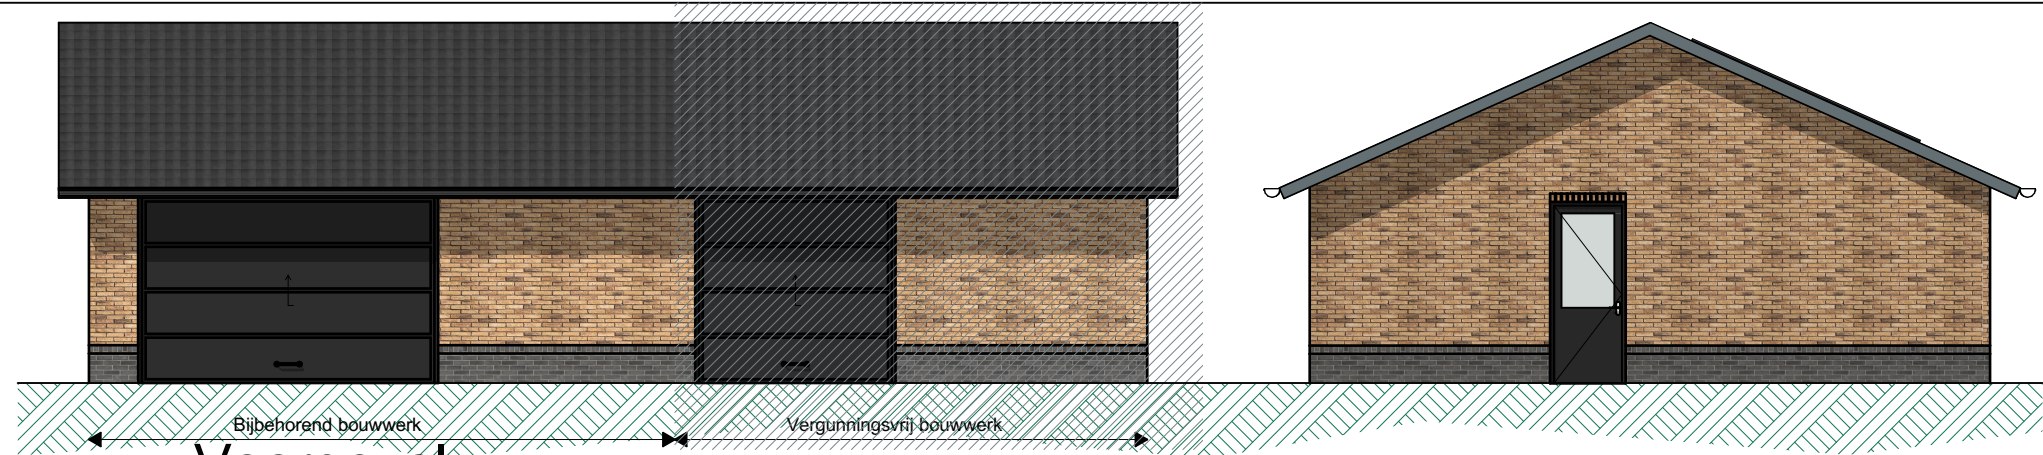


Voorgevel

Rechtergevel

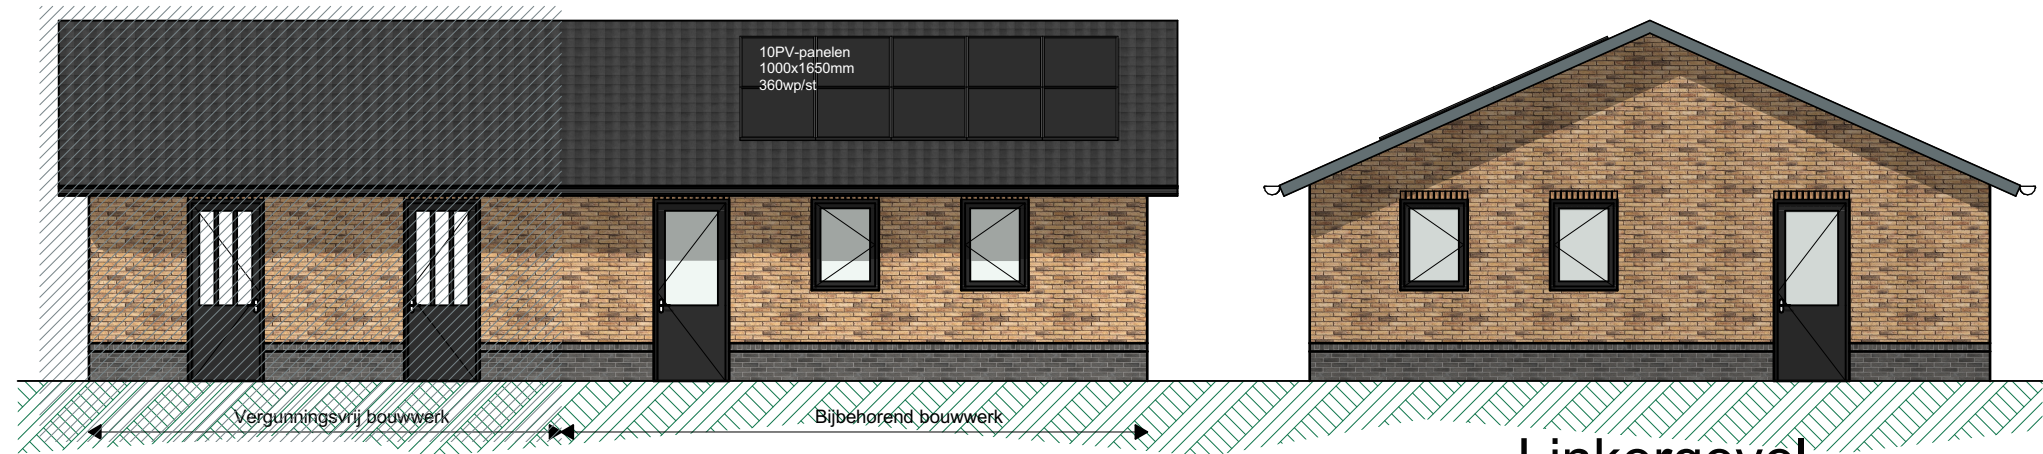

Achtergevel

Linkergevel

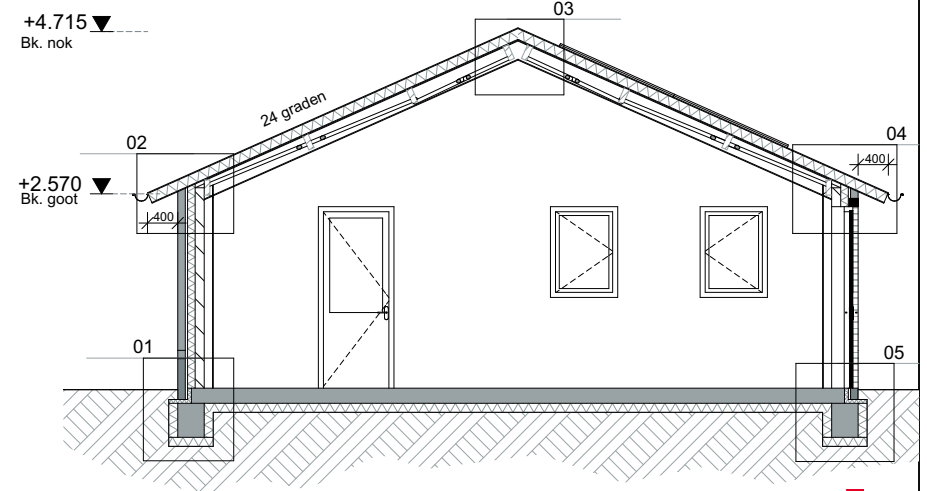

Doorsnede A-A

Gemeente Texel .txl

Behoort bij besluit van
burgemeester en wethouders van Texel,
zaaknummer: 3127558
kenmerk document: Bijlage 3/11
namens de burgemeester en wethouders van
Texel,

de heer F. Galarce Morales,
teamleider Vergunningen, Toezicht & Handhaving

Bouwkundig Renvooi

Algemeen


- Maten in het werk te controleren en vergelijken met overige tekeningen
- Constructies en installaties in principe aangegeven. Definitieve uitvoering volgens nadere berekeningen/tekeningen constructeur/installateur/adviseur en fabrikant.
- Hang- en sluitwerk uitvoeren volgens PKM (Politie Keurmerk)
- Warmwaterinstallatie legionella veilig uitvoeren
- Elektra uitvoeren conform NEN 1010
- Vochtwering in gebouwen uitvoeren conform NEN 2778

Materialen Kleur

Gevel	Metselwerk	Grauwgeel
Gevelplint	Metselwerk	Antraciet
Kozijnen	Hout	Donkergrijs
Ramen/deuren	Hout	Donkergrijs
Beglazing	Hr++	Transparant
Dak - helling	Sandwich	Antraciet

Oppervlaktes


Bebouwd oppervlak	125,7 m ²
GO	108 m ²
VG	-
Inhoud	540 m ³

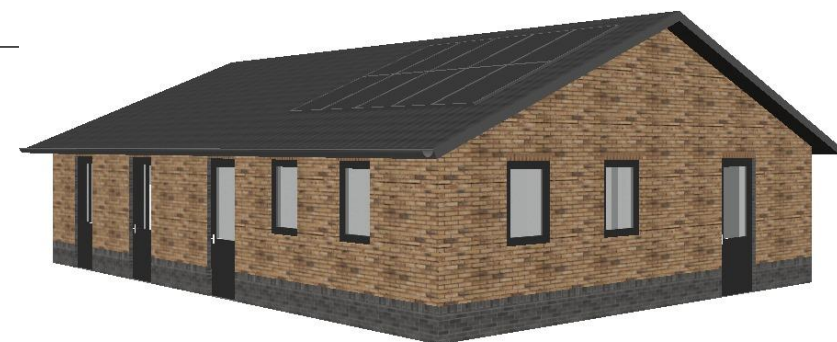

Architectenburo
VEEGER

Definitief Ontwerp

Begane grond

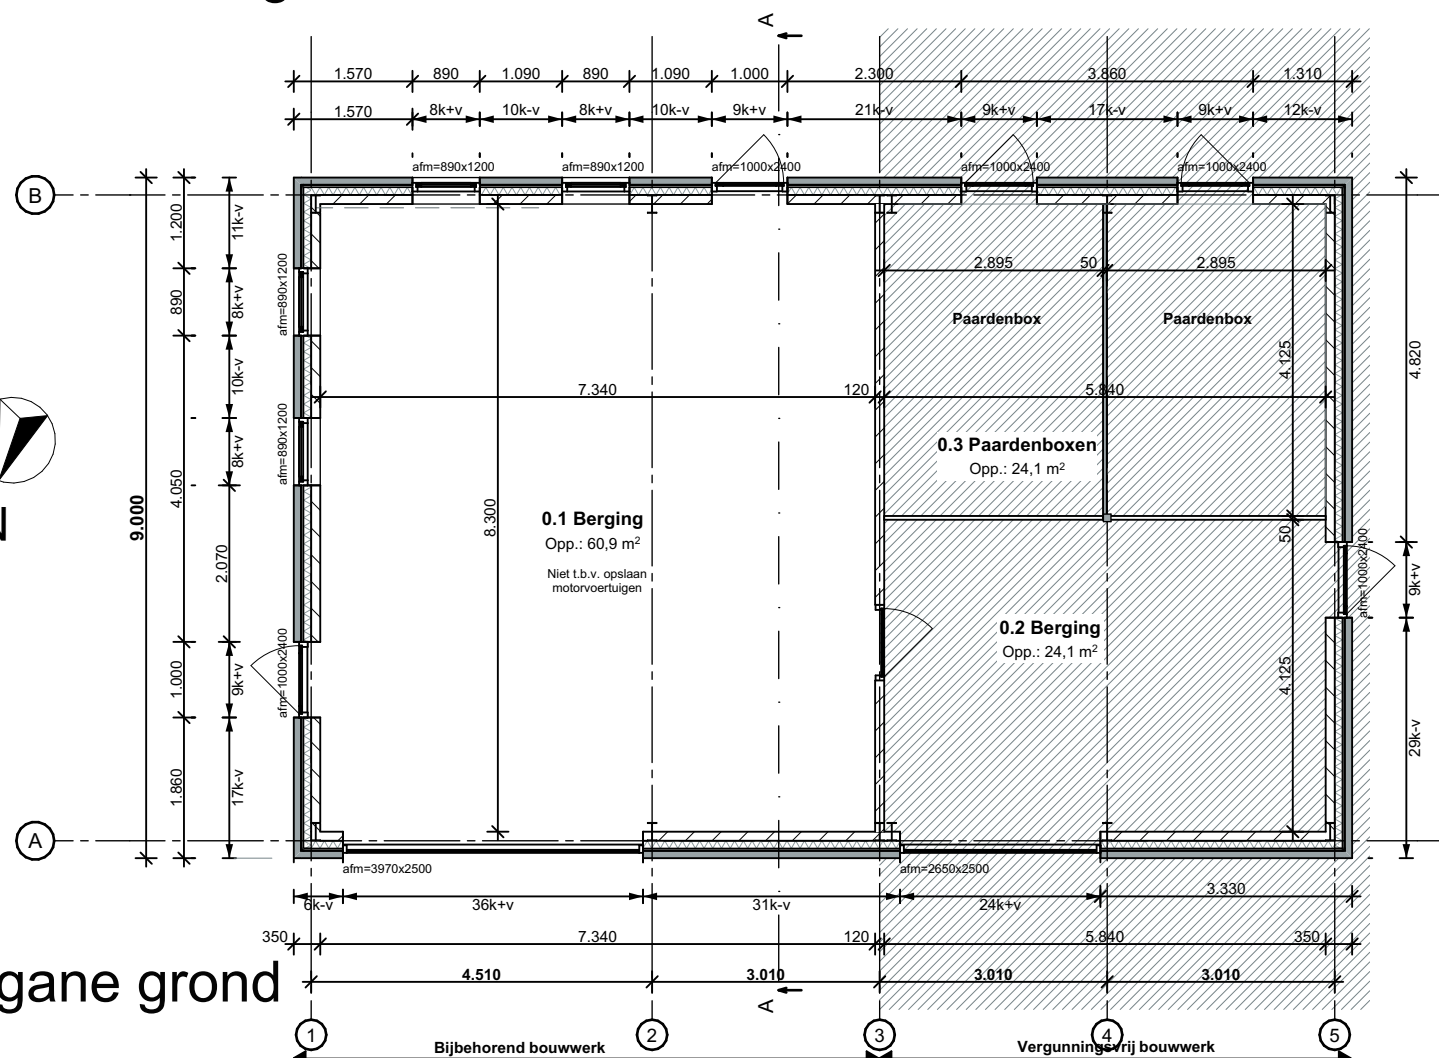

Project: **Nieuwbouw bijgebouw**
aan het Gerritslanderdijkje te Den Burg

Opdrachtgever:

Werk:

2136

Onderdeel: **Ontwerptekening**

Voorgevel, Rechtergevel, Achtergevel, Linkergevel, Begane grond,
Doorsnede A-A

Datum

Getekend

Schaal

1:100

Tekening:

25

www.veegertexel.nl

info@veegertexel.nl

0222-314037

Kogerstraat 43

1791 EP Den Burg

Kvk 57351570