
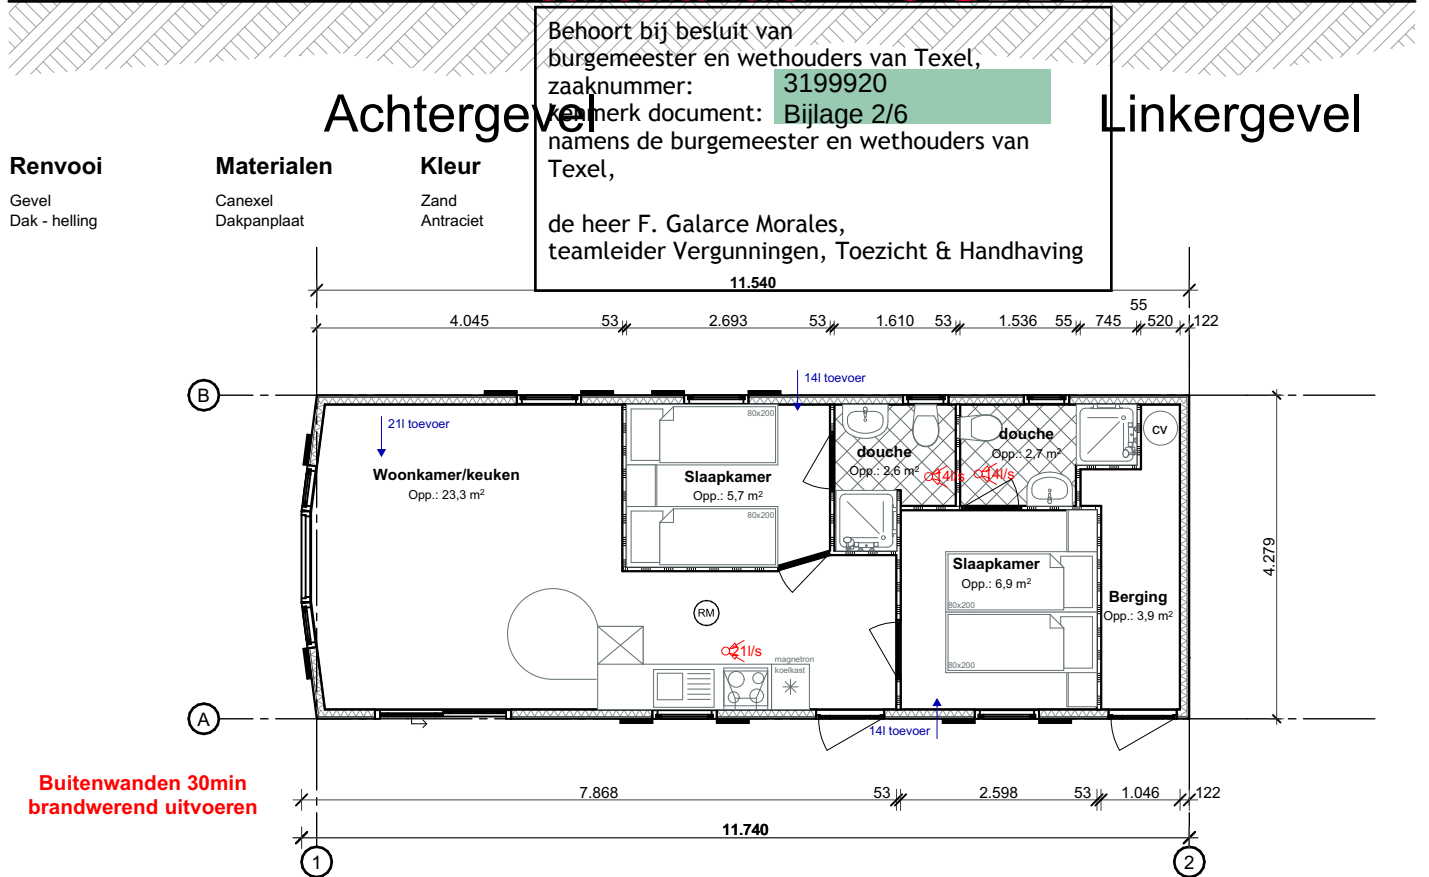


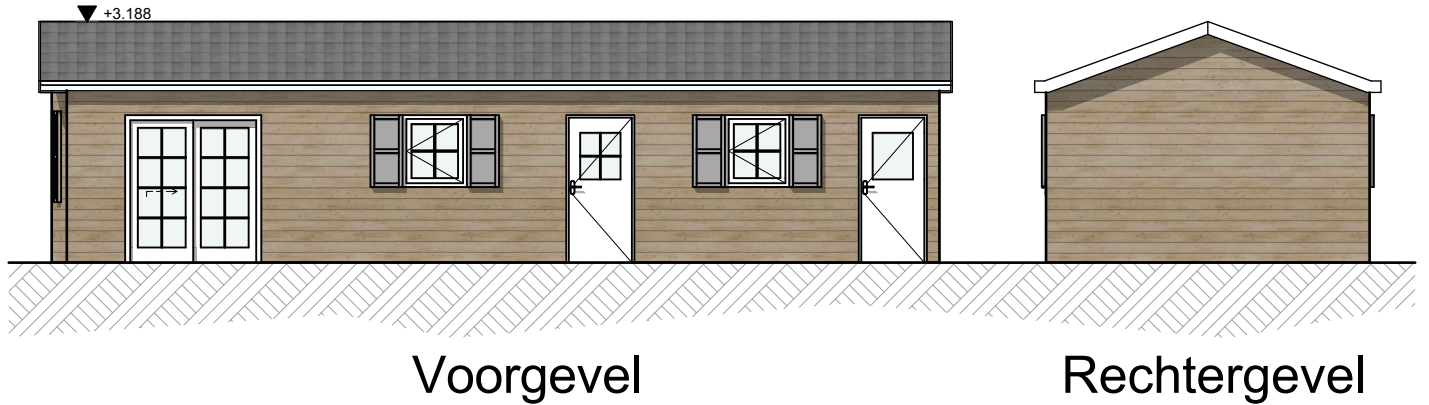

Architectenburo
VEEGER

Begane grond

Ventilatie

Natuurlijke toevoer middels bedienbaar wandrooster
Natuurlijke afzuiging middels dakdoorvoer

Bebouwd oppervlak:	50 m ²
GO:	45,1 m ²
VG:	35,9 m ²
Inhoud:	150 m ³

Maten in het werk te controleren en vergelijken met overige tekeningen

Project: Plaatsing tijdelijke chalets	Opdrachtgever:	Werk: 2146
Onderdeel: Ontwerptekening Type Krim Begane grond, Voorgevel, Rechtergevel, Achtergevel, Linkergevel	Datum: 16-06-2022 Getekend: gb Schaal: 1:100 Formaat: A4	Tekening: 20
www.veegertexel.nl	info@veegertexel.nl	0222-314037
Kogerstraat 43	1791 EP Den Burg	Kvk 57351570