


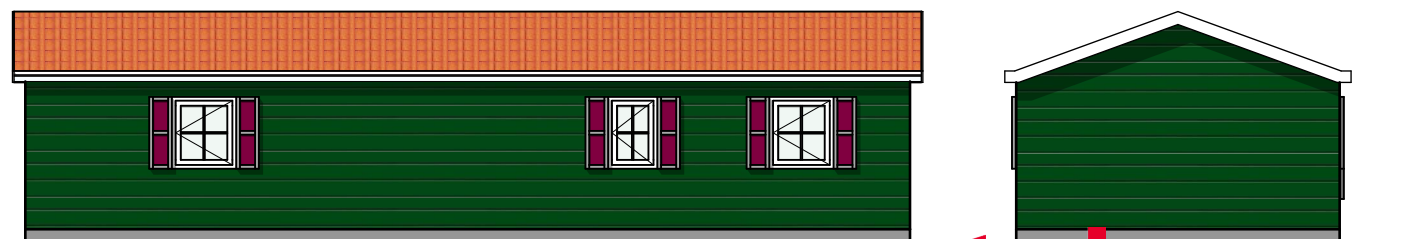

Voorgevel

Rechtergevel



Achtergevel

Linkergevel

Renvooi

Gevel
Dak - helling

Materialen

Canexel
Dakpanplaat

Kleur

Groen
Natuurrood


Gemeente Texel

.txl

Report bij besluit van
burgemeester en wethouders van Texel,
zaaknummer: 3199920
kenmerk document: Bijlage 3/6
namens de burgemeester en wethouders van
Texel,

de heer F. Galarce Morales,
teamleider Vergunningen, Toezicht & Handhaving

Buitenwanden 30min
brandwerend uitvoeren

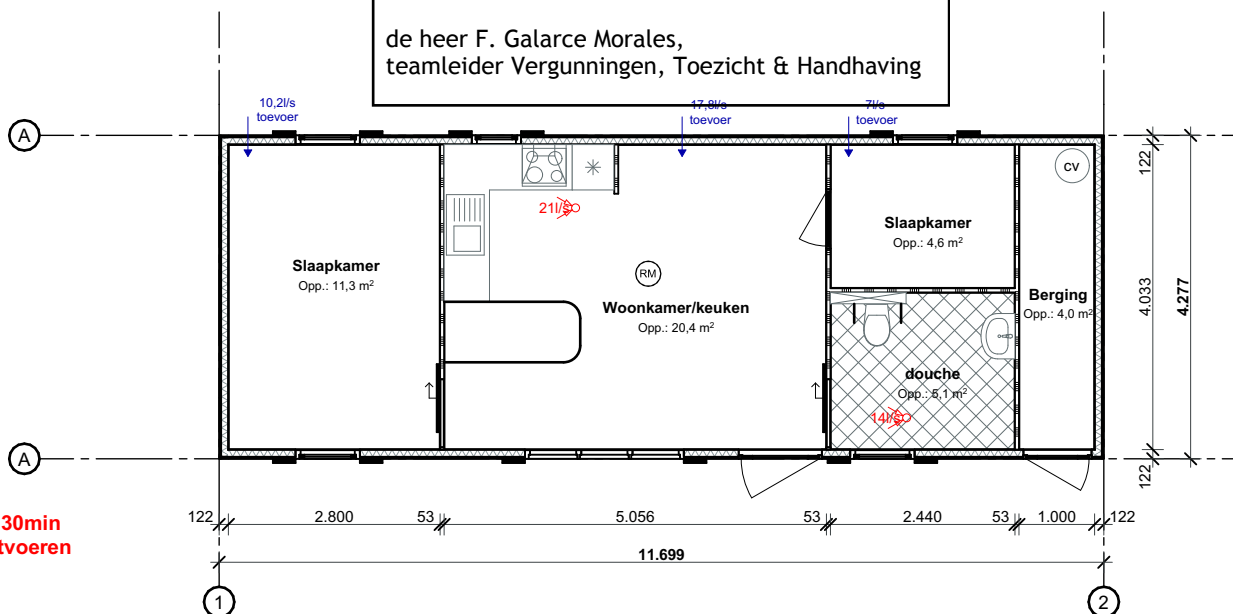

Architectenburo
VEEGER

Ventilatie

Natuurlijke toevoer middels bedienbaar wandrooster
Natuurlijke afzuiging middels dakdoorvoer

Bebouwd oppervlak: 50 m²
GO: 45,4 m²
VG: 36,3 m²
Inhoud: 150 m³

Maten in het werk te controleren en vergelijken met overige tekeningen

Project: Plaatsing tijdelijke chalets	Opdrachtgever:	Werk: 2146
Onderdeel: Ontwerptek. type Charleston Miva Begane grond, Voorgevel, Rechtergevel, Linkergevel, Achtergevel	Datum: 16-06-2022 Getekend: gb Schaal: 1:100 Formaat: A4	Tekening: 22
www.veegertexel.nl	info@veegertexel.nl	0222-314037
Kogerstraat 43	1791 EP Den Burg	Kvk 57351570