


- Ondergrondse containers:
- 3x restafval (A)
 - 1x papier (P)
 - 1x glas (G)
 - 1x GFE bovengronds (GV)

Tijdelijke locatie ondergrondse containers
Schaal 1:100

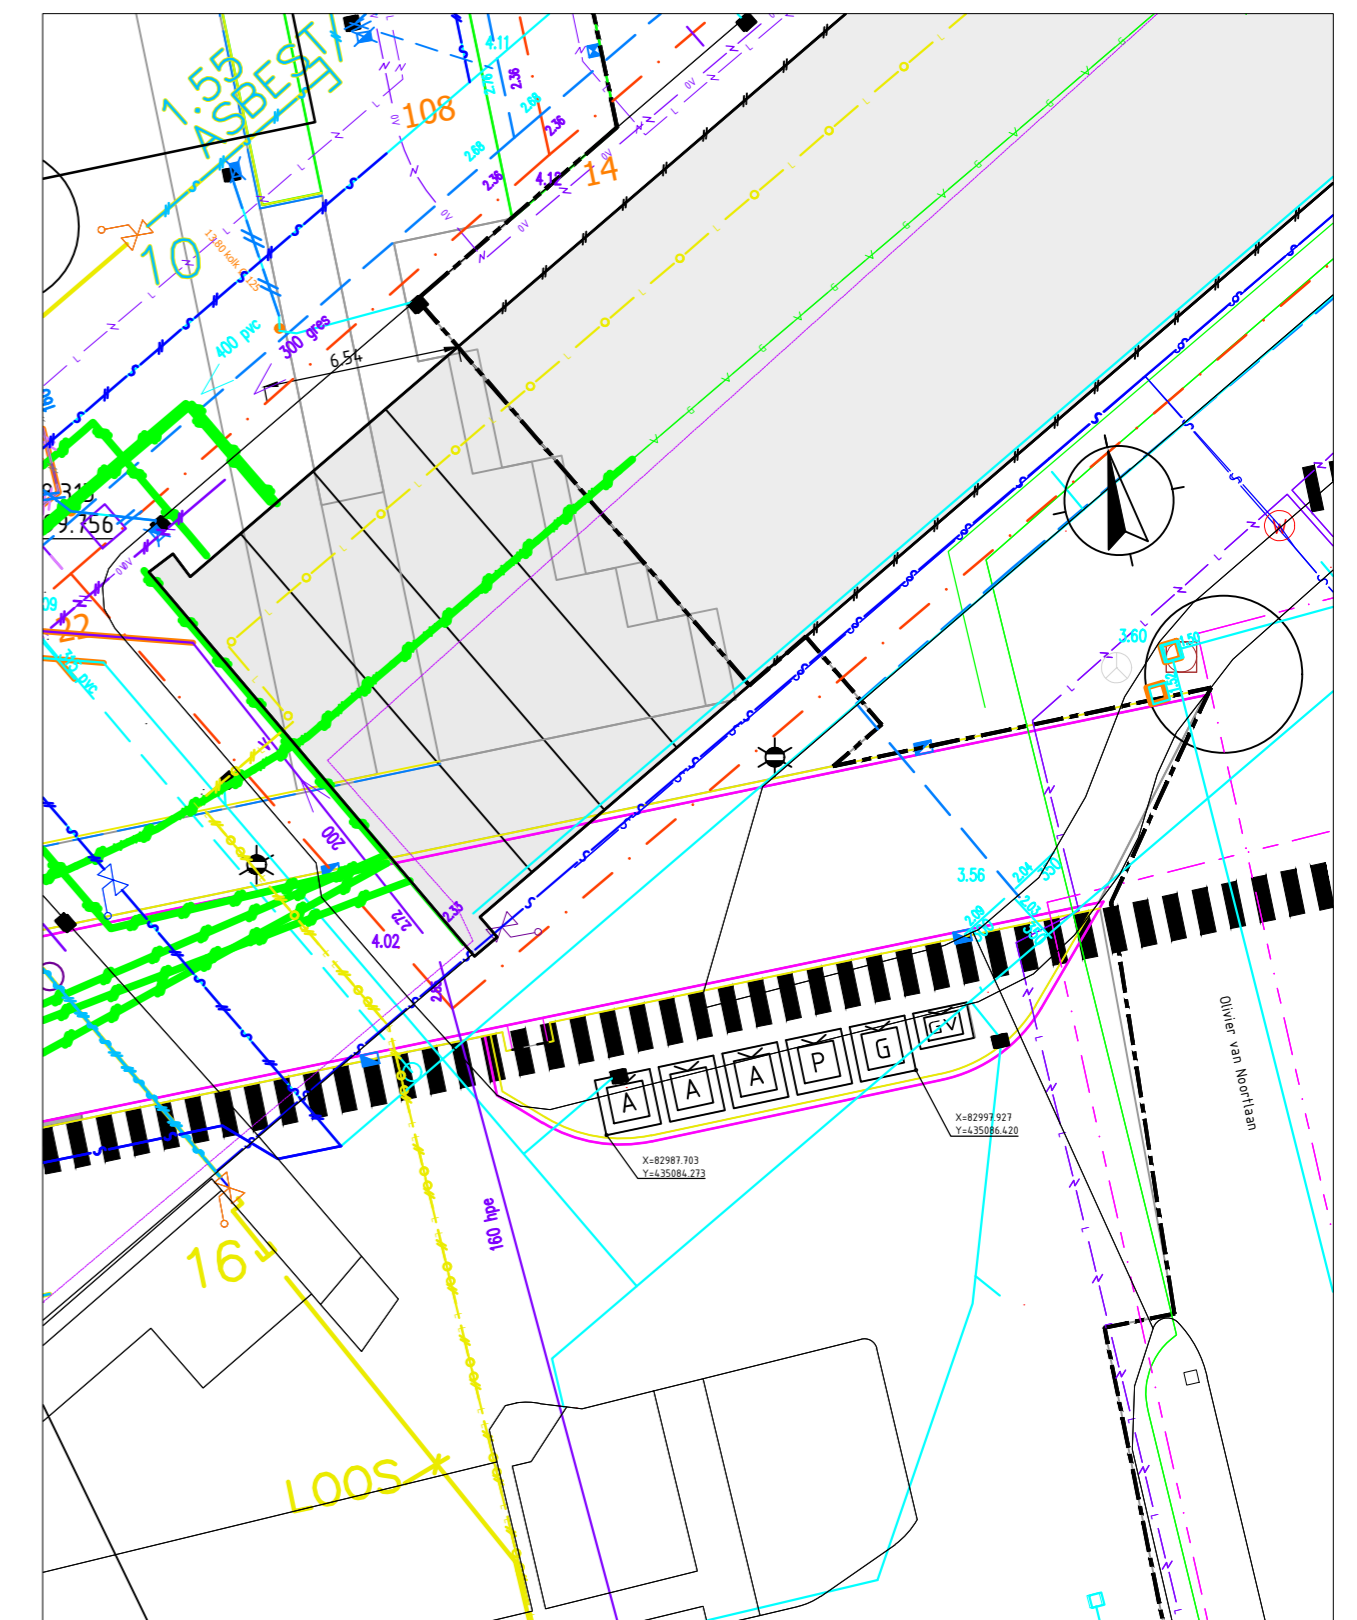

Kabels en leidingen
Schaal 1:250

LEGENDA	
	Bestaande geografie conform BGT
	Nieuwe ondergrondse containers
	Nieuwe K&L trace
	Data kabel
	Laagspanningskabel
	Riolering
	Kolkleiding

Hoogtes in meters f.o.v. NAP, tenzij anders vermeld.
Maten in meters, tenzij anders vermeld.

GEBIEDSmanagers Ruimte voor resultaat		Weverskade 110 3147 PA Maassluis T: +31 (85) 7928200 E: info@gebiedsmanagers.nl I: www.gebiedsmanagers.nl	Opdrachtgever ALV Project District U te Vlaardingen
Soort V0	Omschrijving Uitwerking locatie ondergrondse containers		
Tekeningnr. 1373-V0-T-DT	Schaal zie tek.	Status Definitief	1
Contractnr. 1373	Formaat A1	Datum 31-03-2022	
Projectleider M. van der Valk	Acc. projectleider Blad Blad 1 van 1	Getekend D.c van Bijsterveld	