


Praktijkpeilgebieden
Watersysteem

- Verklaring**
Praktijkpeilgebieden (peilen in m NAP)
- Praktijk peilgebieden
 - VP Vast peil
- Peilscheidende kunstwerken*
- Inlaat of aflat (afsluitbaar bovenstrooms)
 - Poldergemaal
 - Overig gemaal
 - Stuw
- Overig*
- Hoofdwateren
 - Water
 - Af- en aanvoergebieden
 - Plangebied Diempolder
 - Grens AGV-gebied

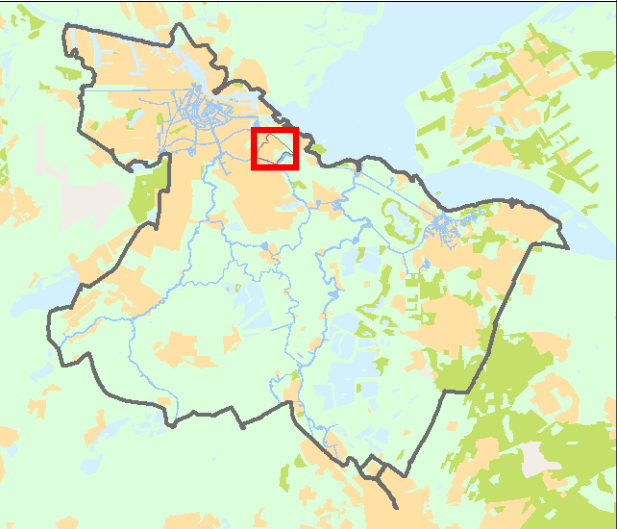

Cartograaf: JO	Datum eerste versie: 04-04-2022	Opdrachtgever: WM	Opdrachtnr: 20220325-1	Controleur: WM	Status kaart: N.v.t.
Laatste wijziging: -	Datum laatste versie: -	Projectleider: A. Leskens	Formaat: A3 Schaal: 1:10.000	Kaartnummer: IB20220020	Bladnr: 3

Watergebiedsplan Diempolder



Bezoekadres:
Korte Ouderkerkdijk 7
1096 AC Amsterdam
Tel. 0900-9394

