




Alle maten zijn circa-maten

Aan de vermelde maatgeving, oppervlaktes en bijhorende context kunnen geen rechten worden ontleend

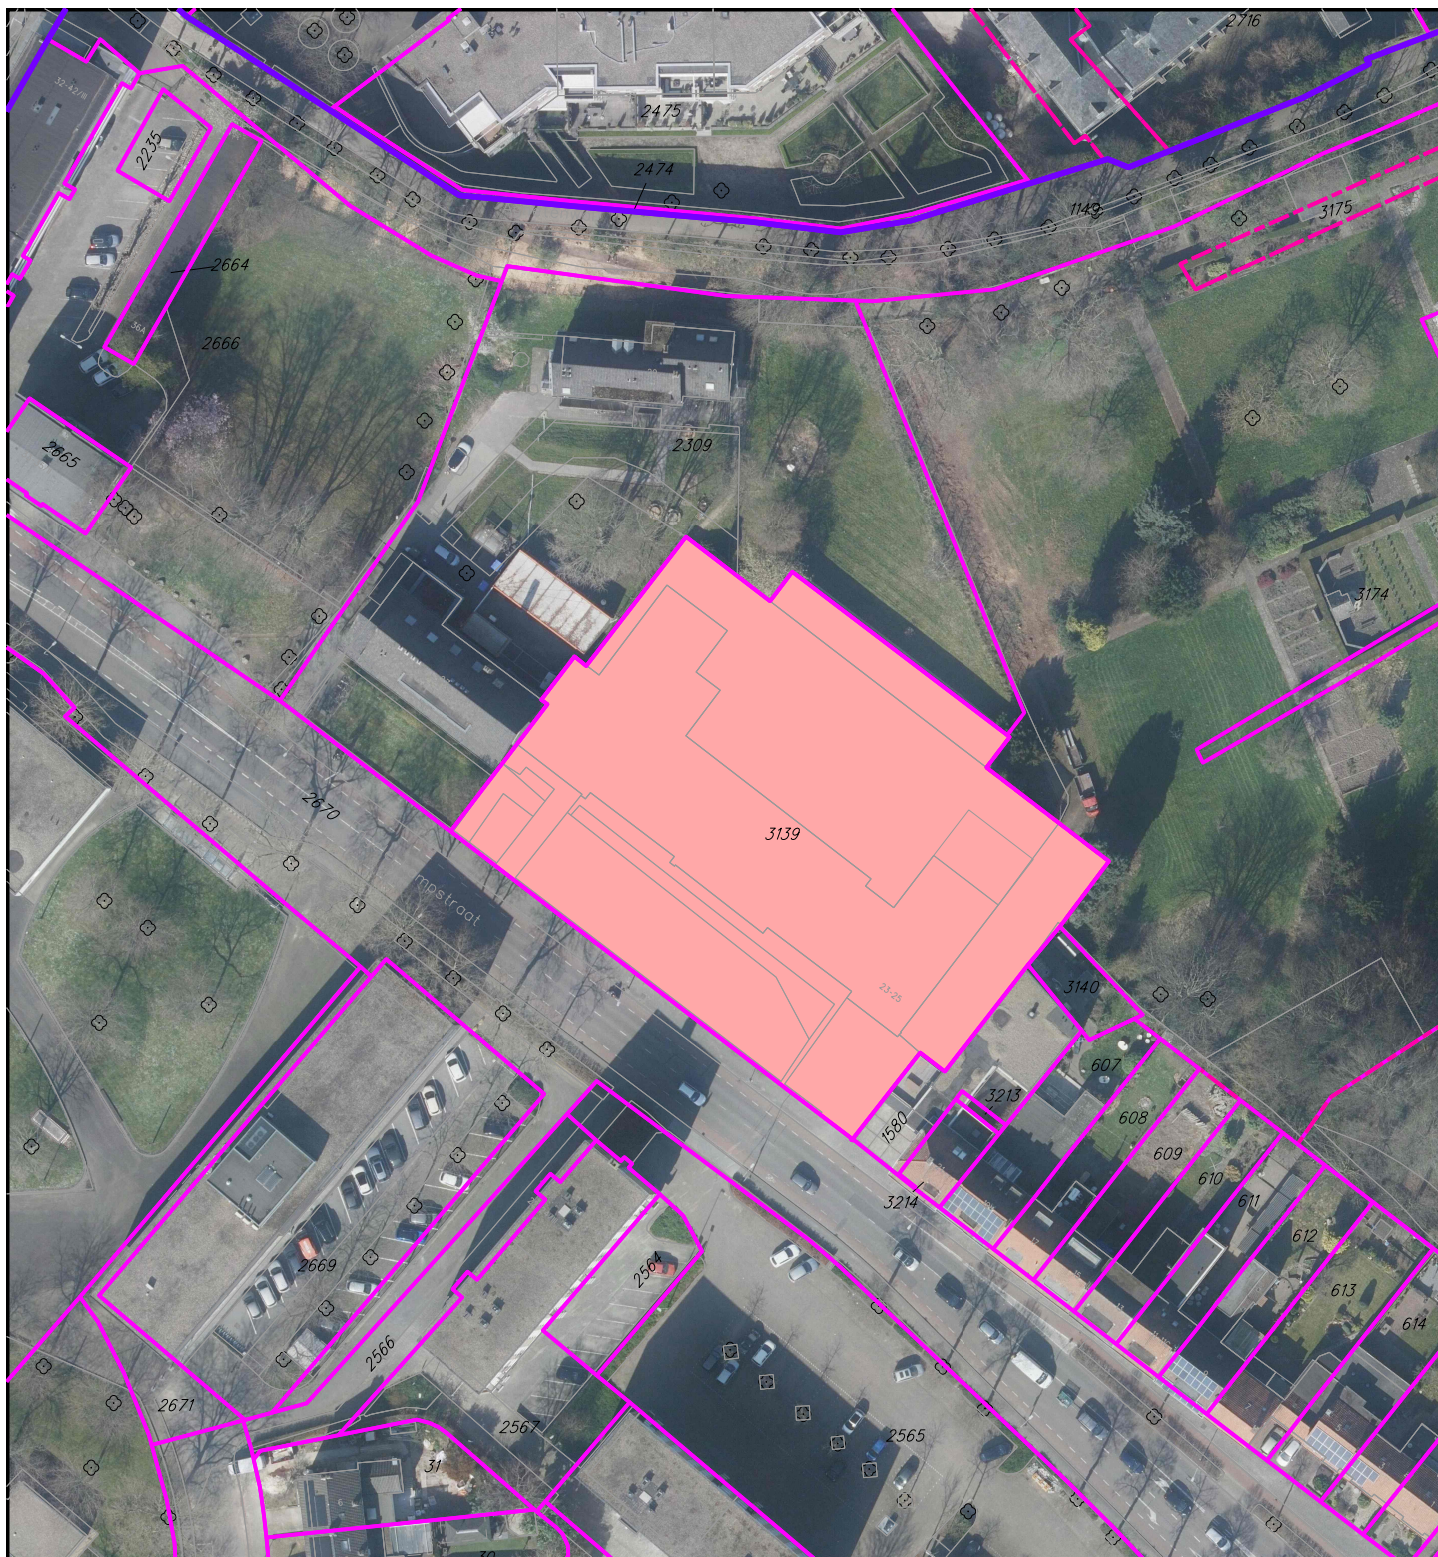

Sittard G 3139 geh. 3670 m²

0 10m

100m

het  gegevenshuis

GROND
VERKOOP

CONCEPT

get  vervangen
door

chef  vervangt

tek.nr. GEO-14948

dat 1 27-04-2022

dat 2

dat 3

opdrachtgever Team Projecten

adres Engelenkampstraat 23-25 te Sittard

omschrijving "de Onroerende Zaak" ; bijlage 1

bij overeenkomst

koper

schaal 1 : 1.000

afm A4

verkoper