


Behoort bij beschikking van  
Burgemeester en Wethouders  
van Leiden  
Z/22/3398240



dakrand t.p.v. LAMEL

aluminium daktrim CA 630 NM  
gepoedercoat in kleur  
15mm wbp

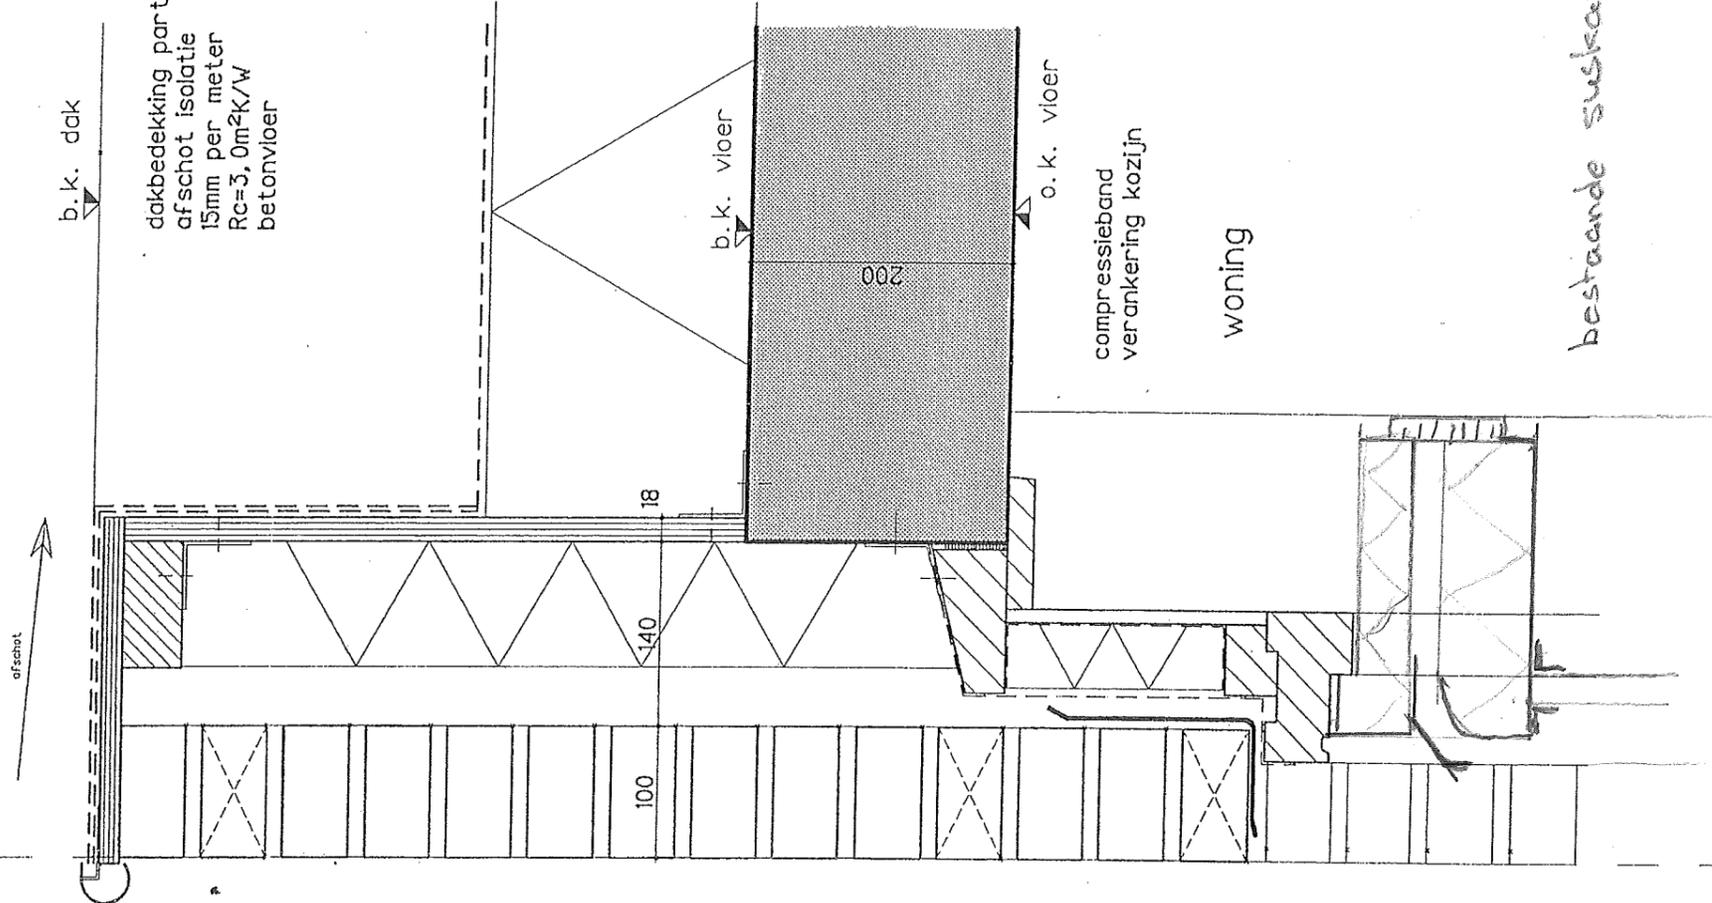

b.k. dak

dakbedekking partieel gekleefd  
afschot isolatie  
15mm per meter  
Rc=3,0m<sup>2</sup>K/W  
betonvloer

b.k. vloer

200

o.k. vloer

compressieband  
verankering kozijn

woning

bestaande suskast

open stootvoeg  
isolatie Rc=3,0m<sup>2</sup>K/W  
18mm wbp

open stootvoeg  
latei therm. verzinkt  
gepoedercoat in kleur  
vochtkerende laag

as

BESTAAND

  
**Wilma Vastgoed**  
 Postbus 632 - 3430 AP Nieuwegein  
 Telefoon 030 - 6097220  
 Telefax 030 - 6050874  
  
**Vestella**  
 Vastgoed Management B.V.  
 S: 1985A\98548\98548-DETAILS\00621-04-99 17: schaal 1:5