



Graven proefsleuven, HDD tbv LS-kabel in zonering prim.waterkering thv Centraleweg 7b te Geertruidenberg

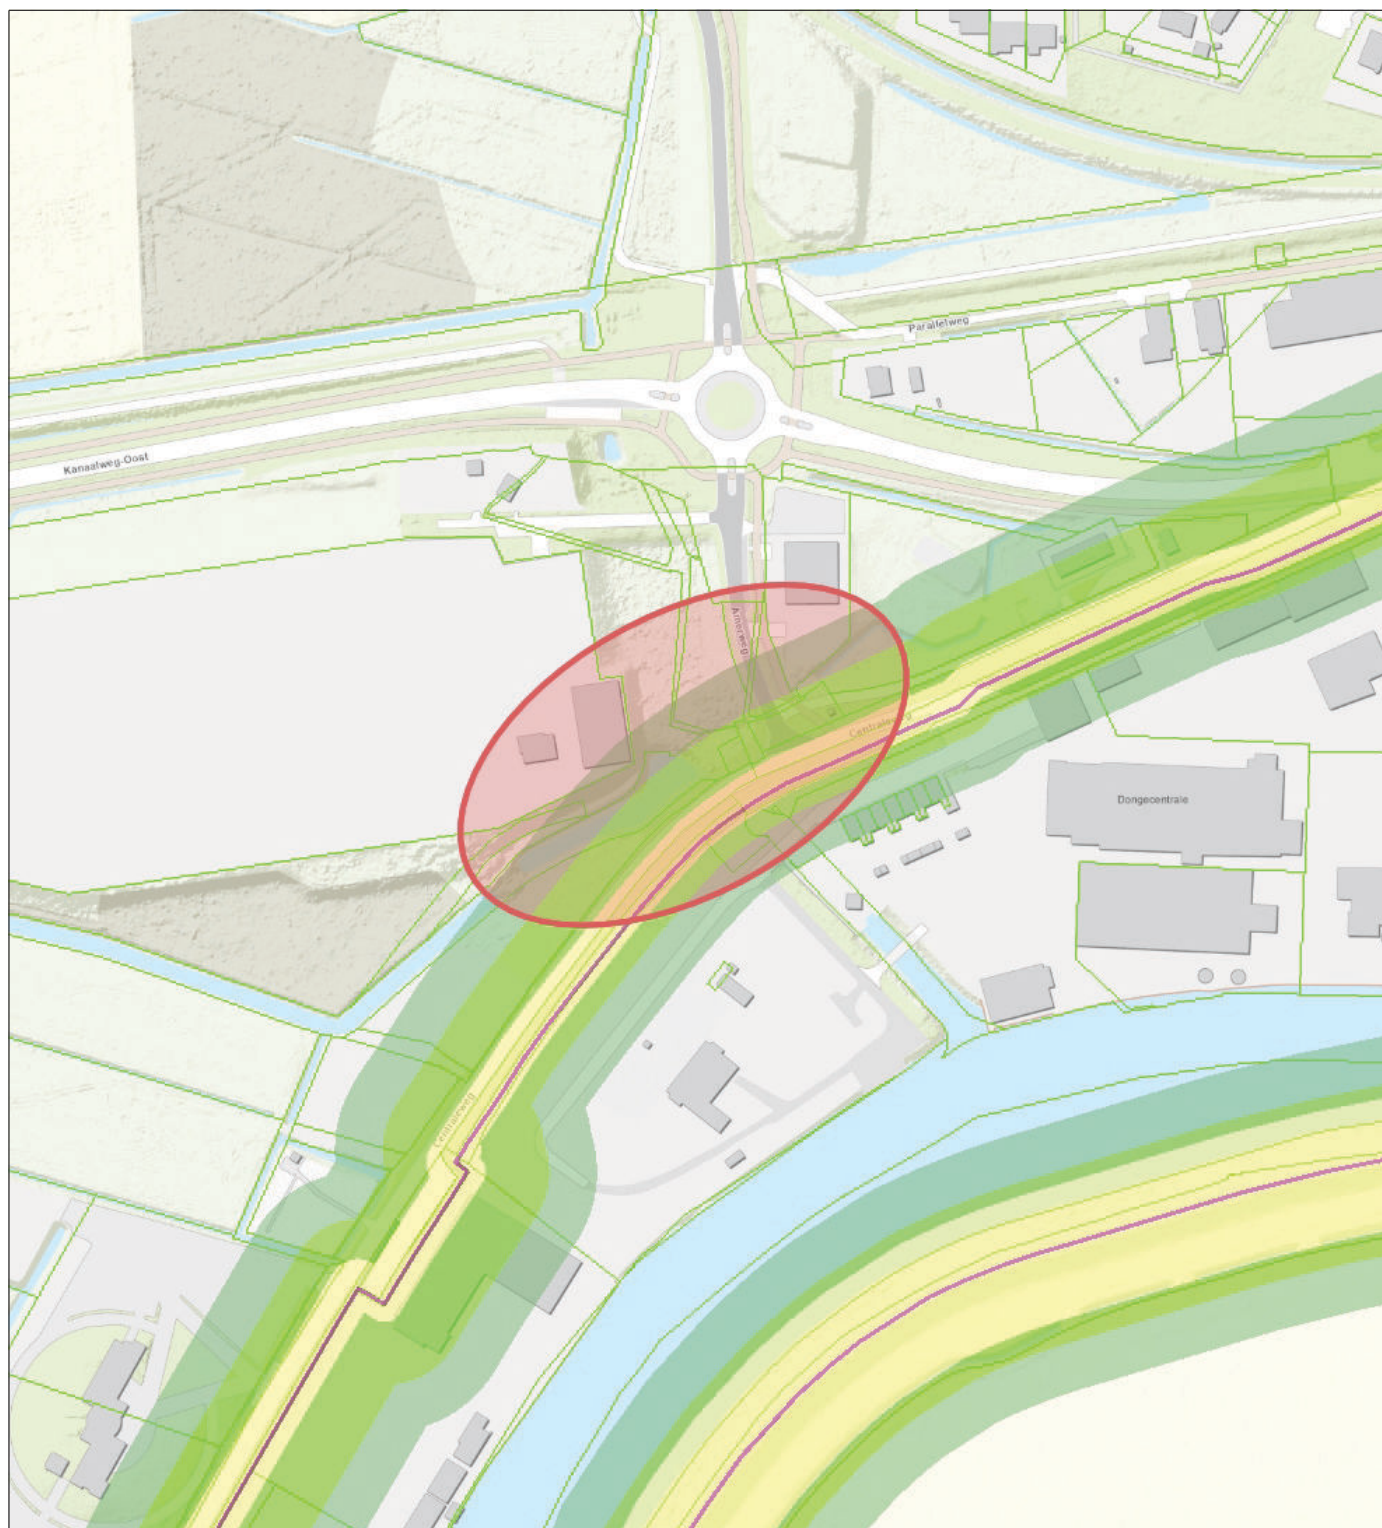

- Primaire waterkering
- Waterstaatwerk waterkering
- Beschermszone waterkering
- Beschermszone A
- Beschermszone B
- Percelen

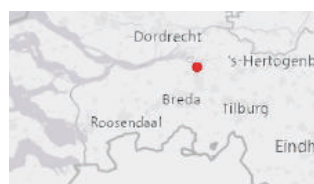

Naam/Proces:

Tekening nummer:
22-536805-A

Datum: 01-08-2022

Formaat: A4

Schaal: 1:3,000