



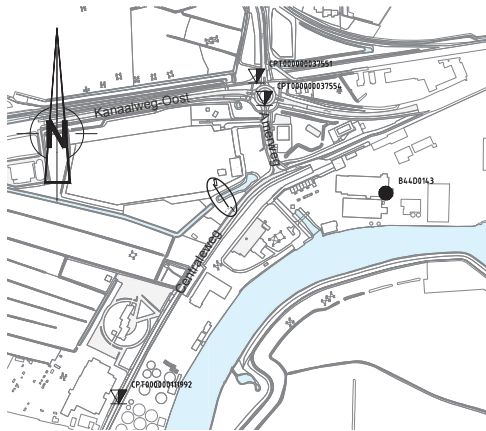

Overzicht
schaal 1:5000

Ruimgang= 143mm

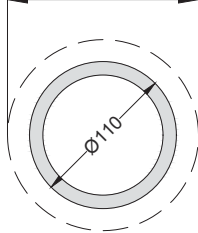



1x Ø110mm HDPE PE100 SDR11

Doorsnede ruimgang

schaal 1:2

Uitredepunt
X=117376.9790
Y=411949.7363

Overzicht
schaal 1:200

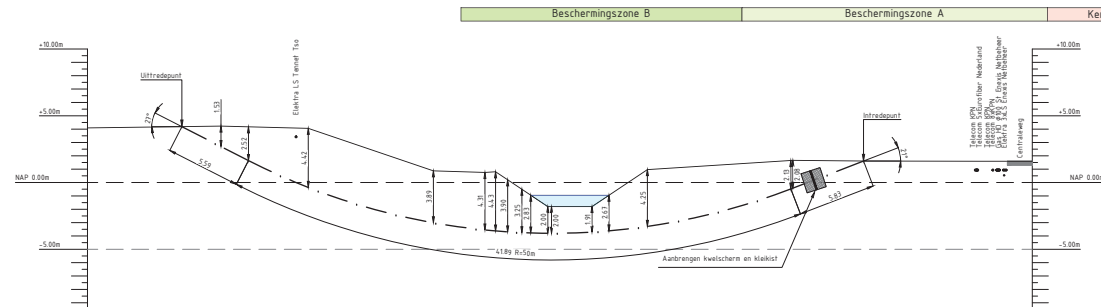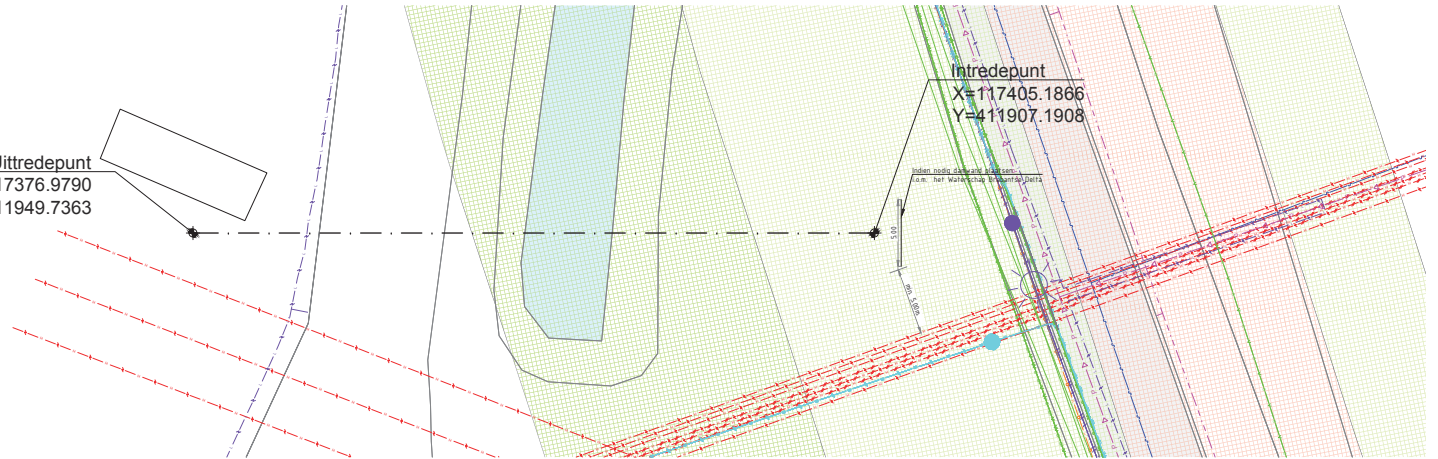

HOOGTE MAAVELD T.O.V. NAP		4.19	4.37	4.45	4.48	4.51	4.53	4.55	28.39	
---------------------------	--	------	------	-------	-------	--