



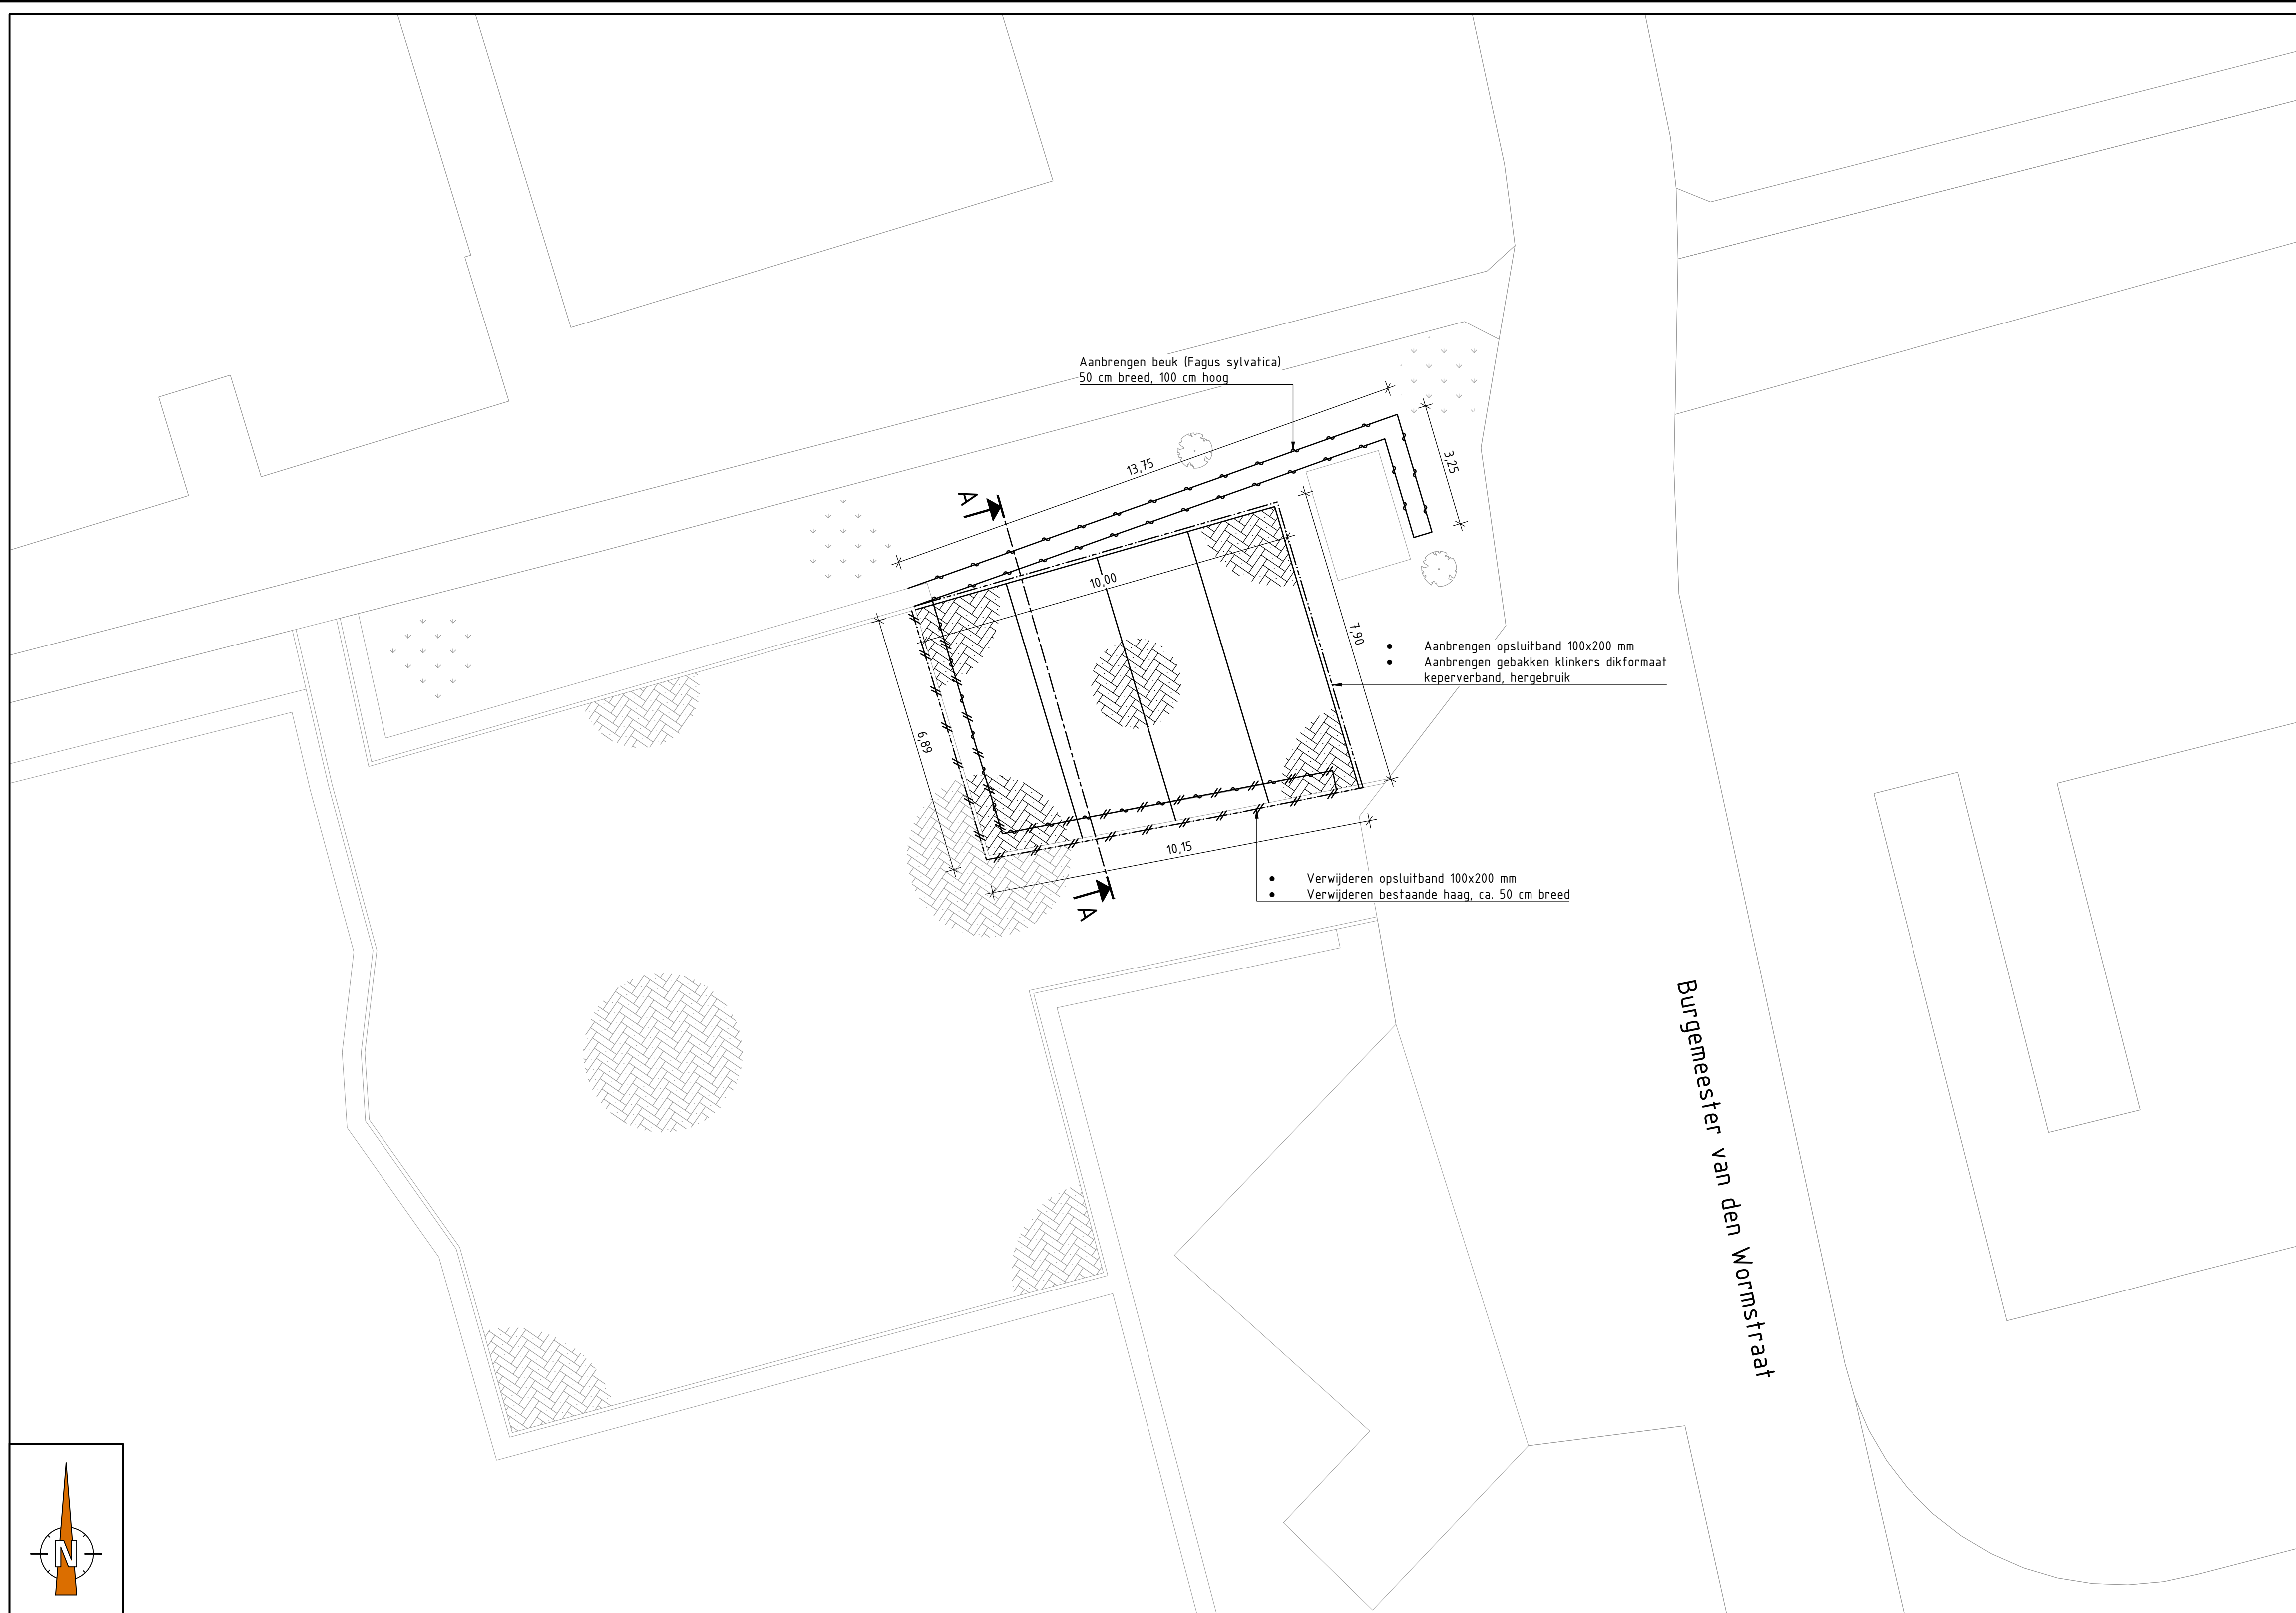

SITUATIE
Schaal 1:100

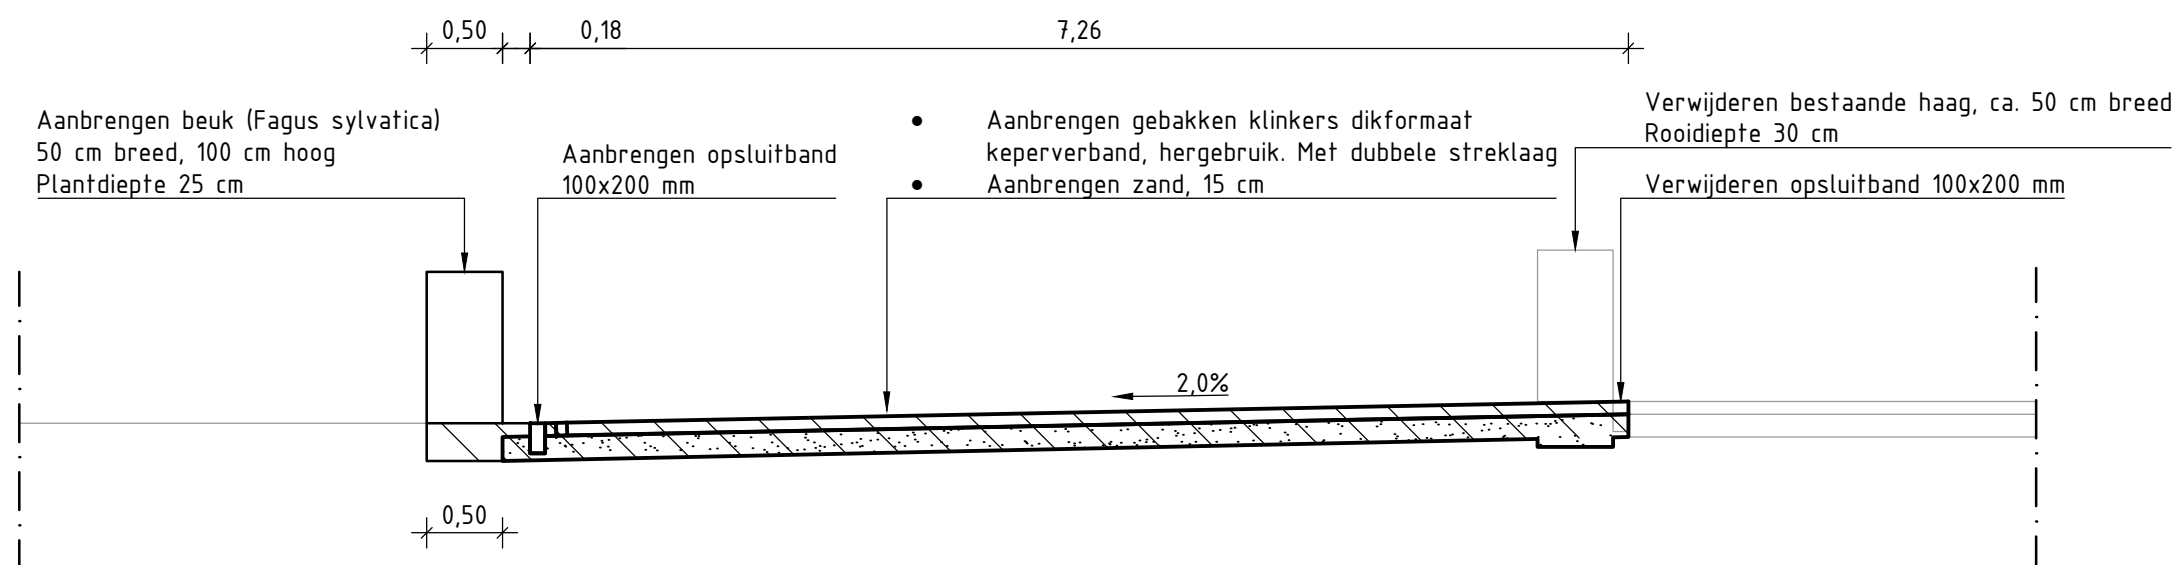

DOORSNEDE A-A
Schaal 1:50


LEGENDA:

- Bestaande situatie
- Nieuwe situatie
- Verwijderen opsluitband 100x200
- Verwijderen haag (beuk)
- Aanbrengen opsluitband 100x200, grijs
- Aanbrengen haag beuk (Fagus sylvatica) 50 cm breed, 100 cm hoog
- Aanbrengen hergebruikte gebakken klinker dikformaat, keperverband, kleur: geel
- Ontgraven grond, ca. 11 m3. Hergebruik als aanvalgrond bermen in dorp
- Aanbrengen zand, ca. 11 m3
- Bestaande klinkerverharding
- Bestaand gras

OPMERKINGEN:

- Maten in meters, tenzij anders vermeld
- Materialen in mm, tenzij anders vermeld
- Geen obstakels aanwezig die tijdens de uitvoering de werkzaamheden belemmeren

OVERZICHT:

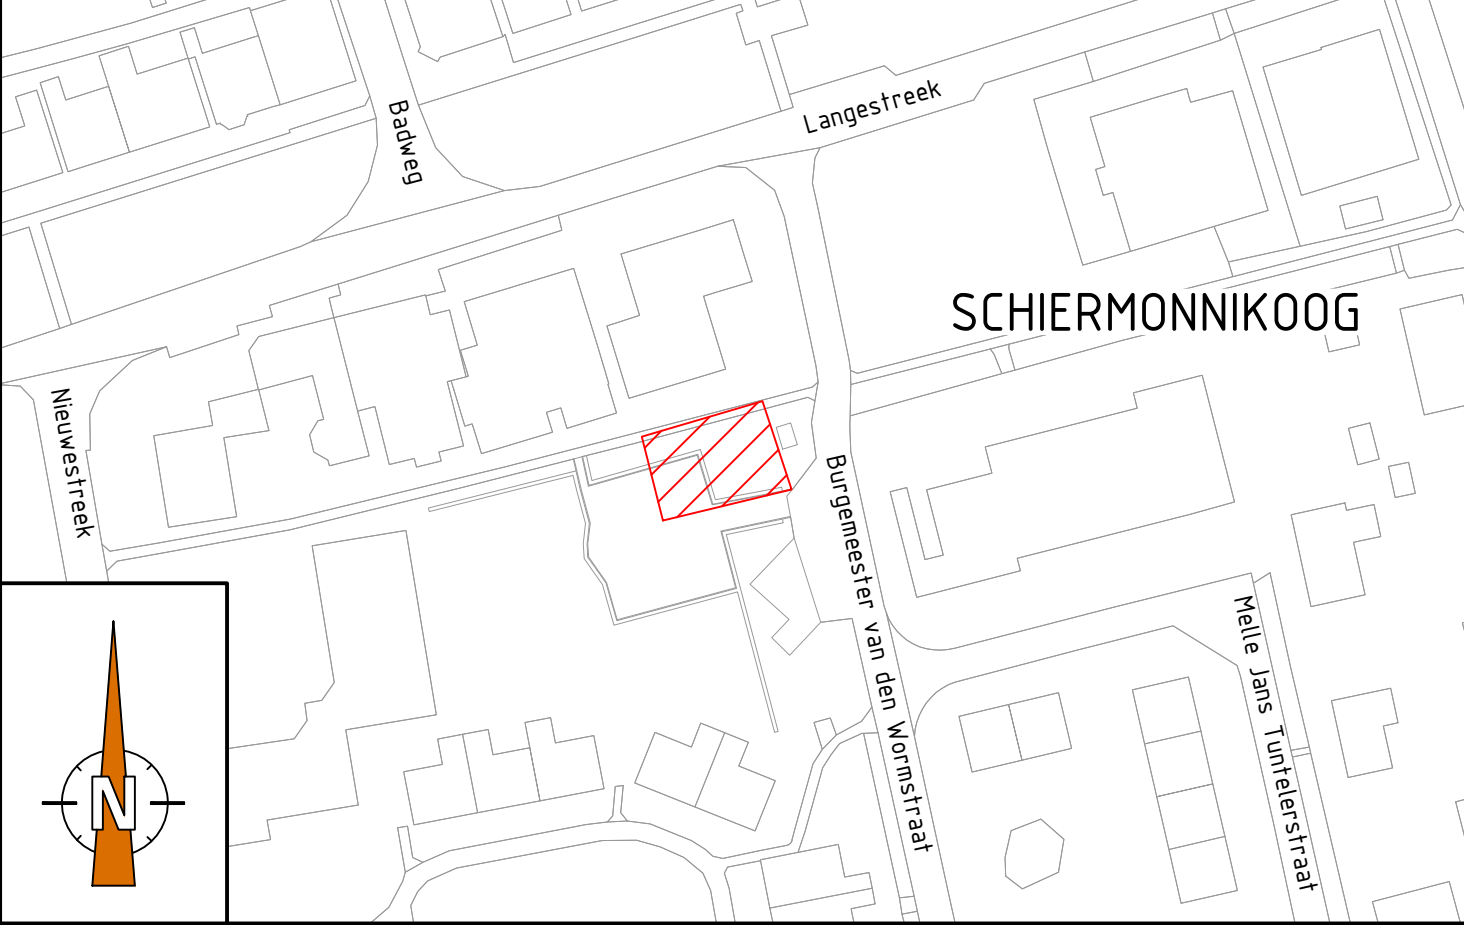

SITUATIE

Schaal 1:1000

REVISIE	DATUM	WIJZIGING		TEKENAAR

Aanvraag vergunningen Schiermonnikoog
Burgemeester van den Wormstraat
Situatie + doorsnede

OPDRACHTGEVER	TEKENINGNUMMER	REVISIE
Gemeente Schiermonnikoog	P594-01-09-BS-T01-01R0	R0
inraplus		
TEKENAAR	SCHAAL	DATUM
B.J. Douma	Zie tekening	08-06-2022
CONTOLE	PARAAF	FORMAAT
A. Wieske	-	A1
DOCUMENTTYPE	STATUS	BLAD
Definitief ontwerp	Informatief	01
AANTAL		02