


Bestaande situatie

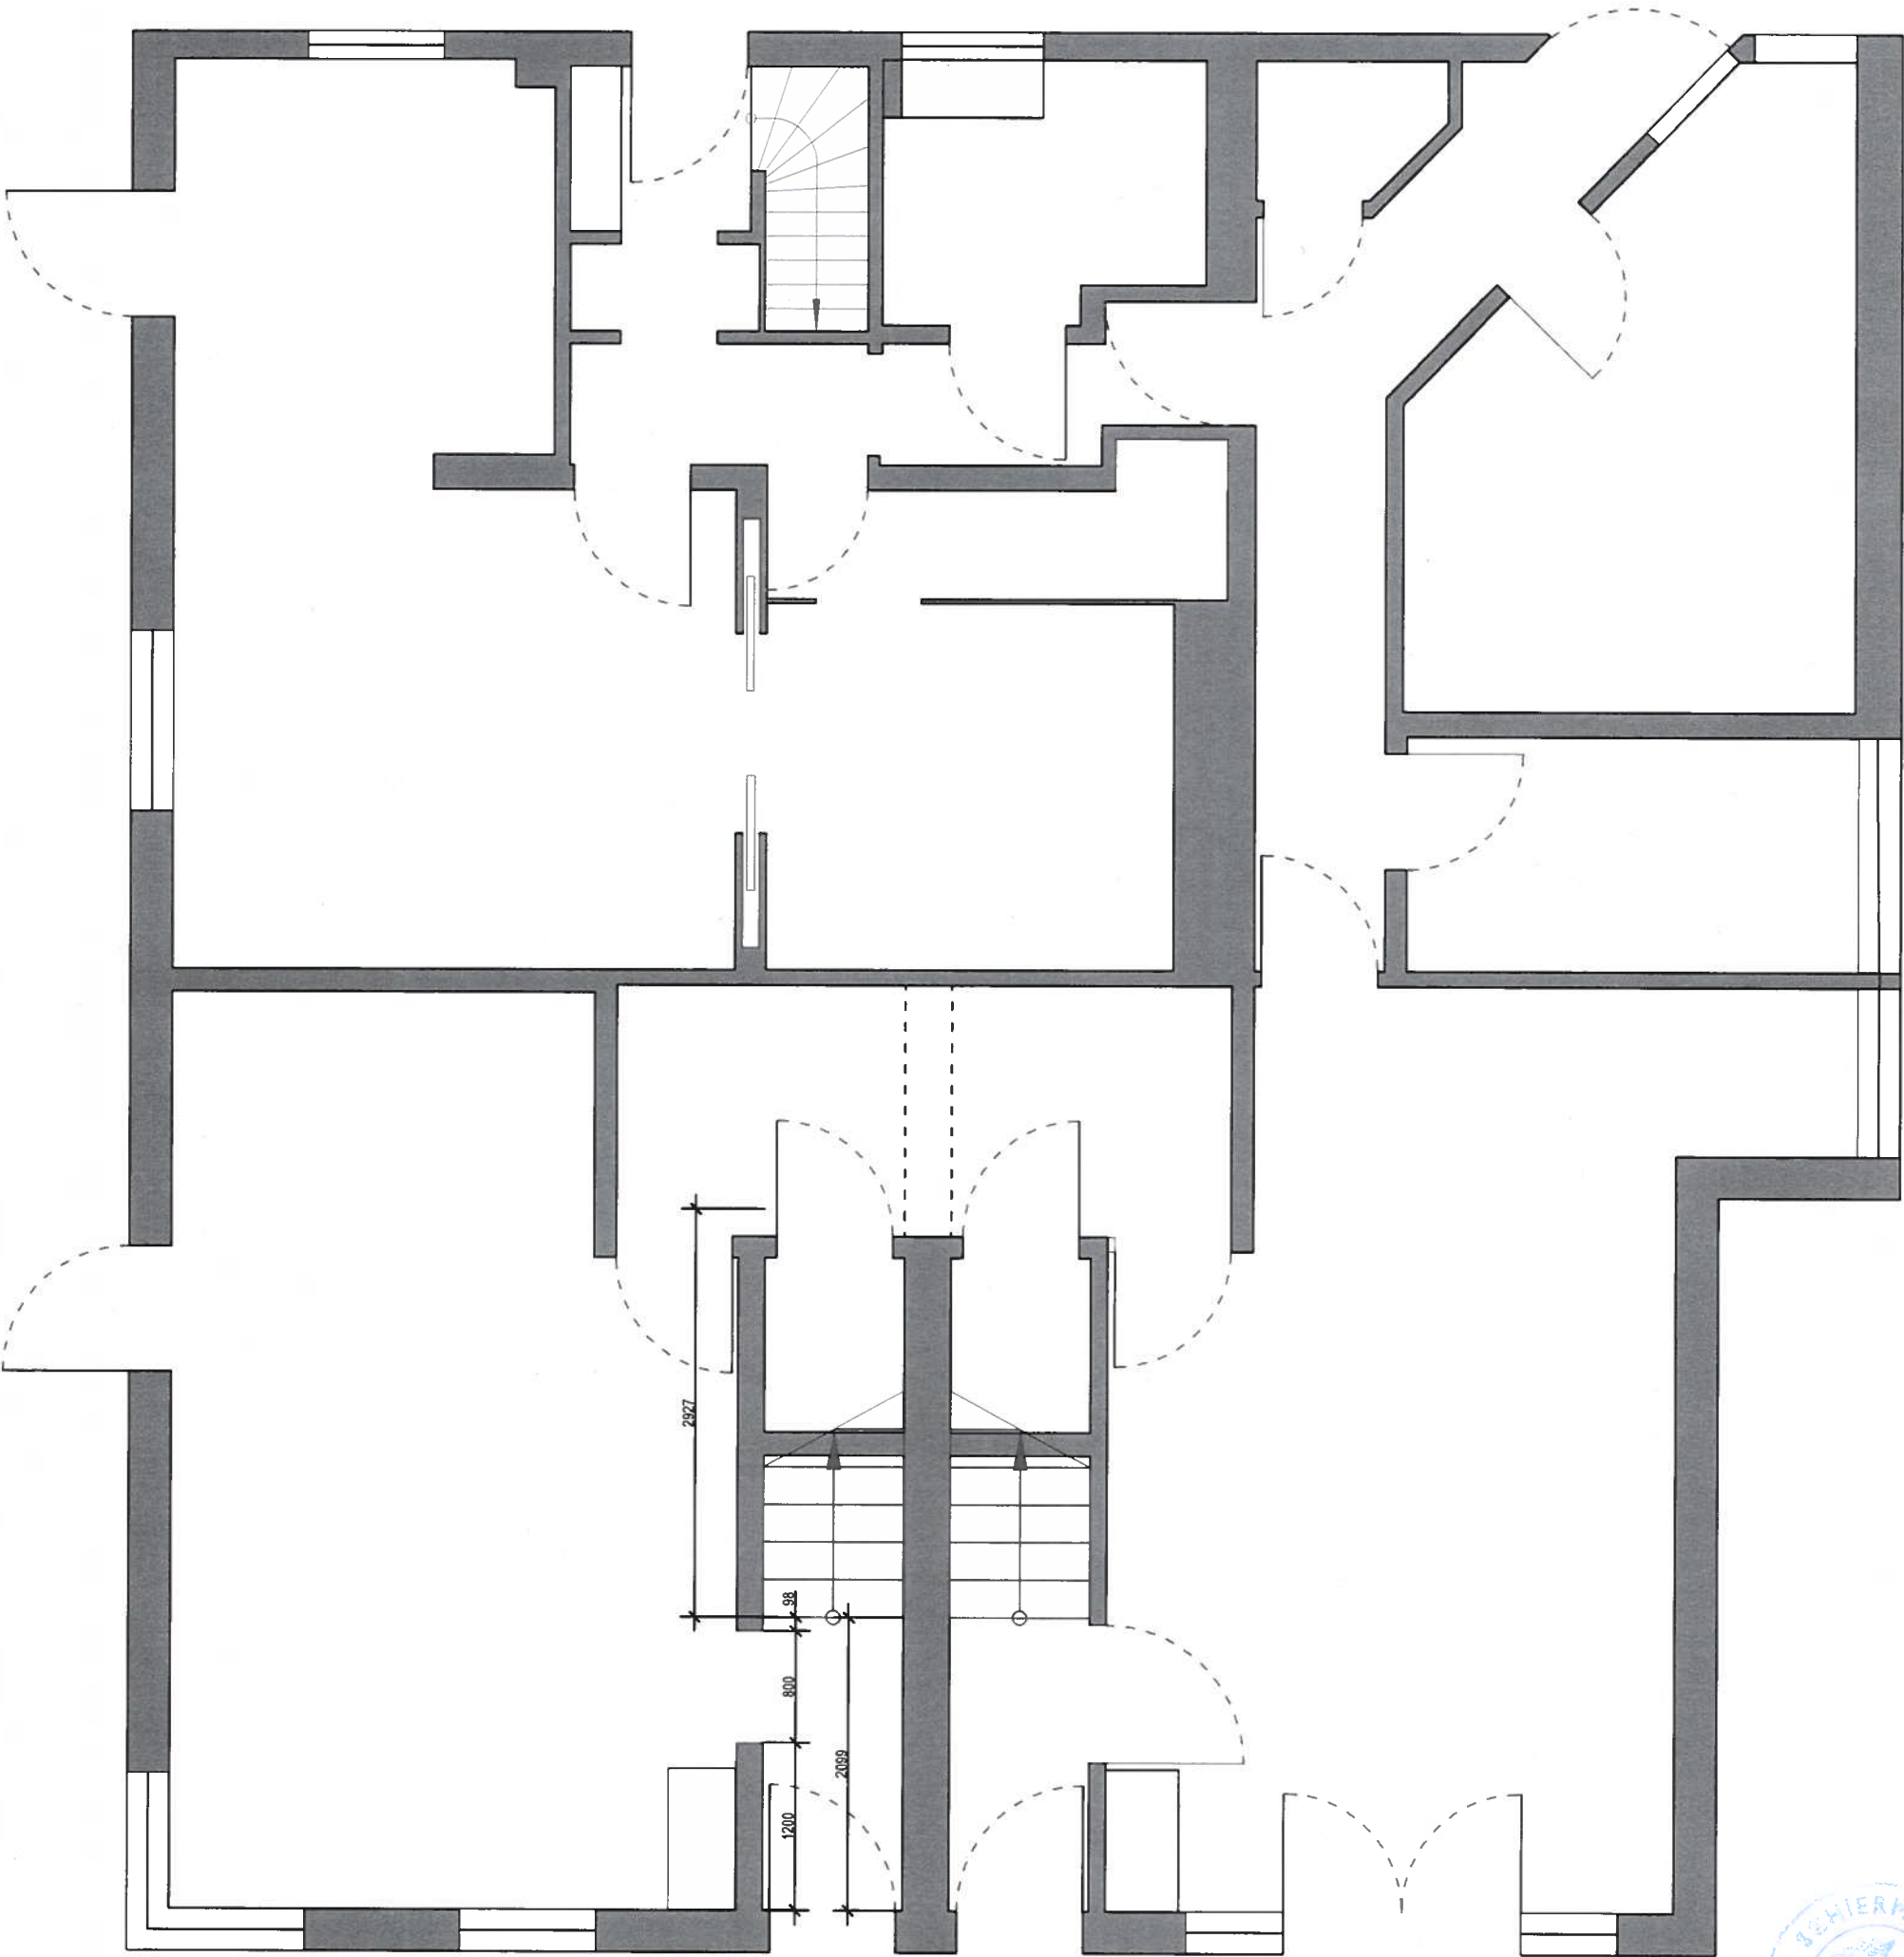

Behoort bij het besluit van
Burgemeester en Wethouders
van
Schiermonnikoog, d.d. 26-07-2022
No. 2022.0003
De Secretaris,

RENVOOI


- bestaande wanden
- nieuwe HSB-wand
- te demonteren wanden

Ad Montem. Begane grond.

Company name and address
INSIGHT VISION
Insight Vision GmbH | Bierstädter Str. 48A, 65189
Wiesbaden | +49 163 1609792 |
info@insightvision.de

Project name and address	Project
Woonhuis Langestreek 9 Schiermonnikoog The Netherlands	Langestreek 9_NL
Date	03.09.2021
Plan No.	Scale
IN-01	A3 1:50

Bestaande situatie

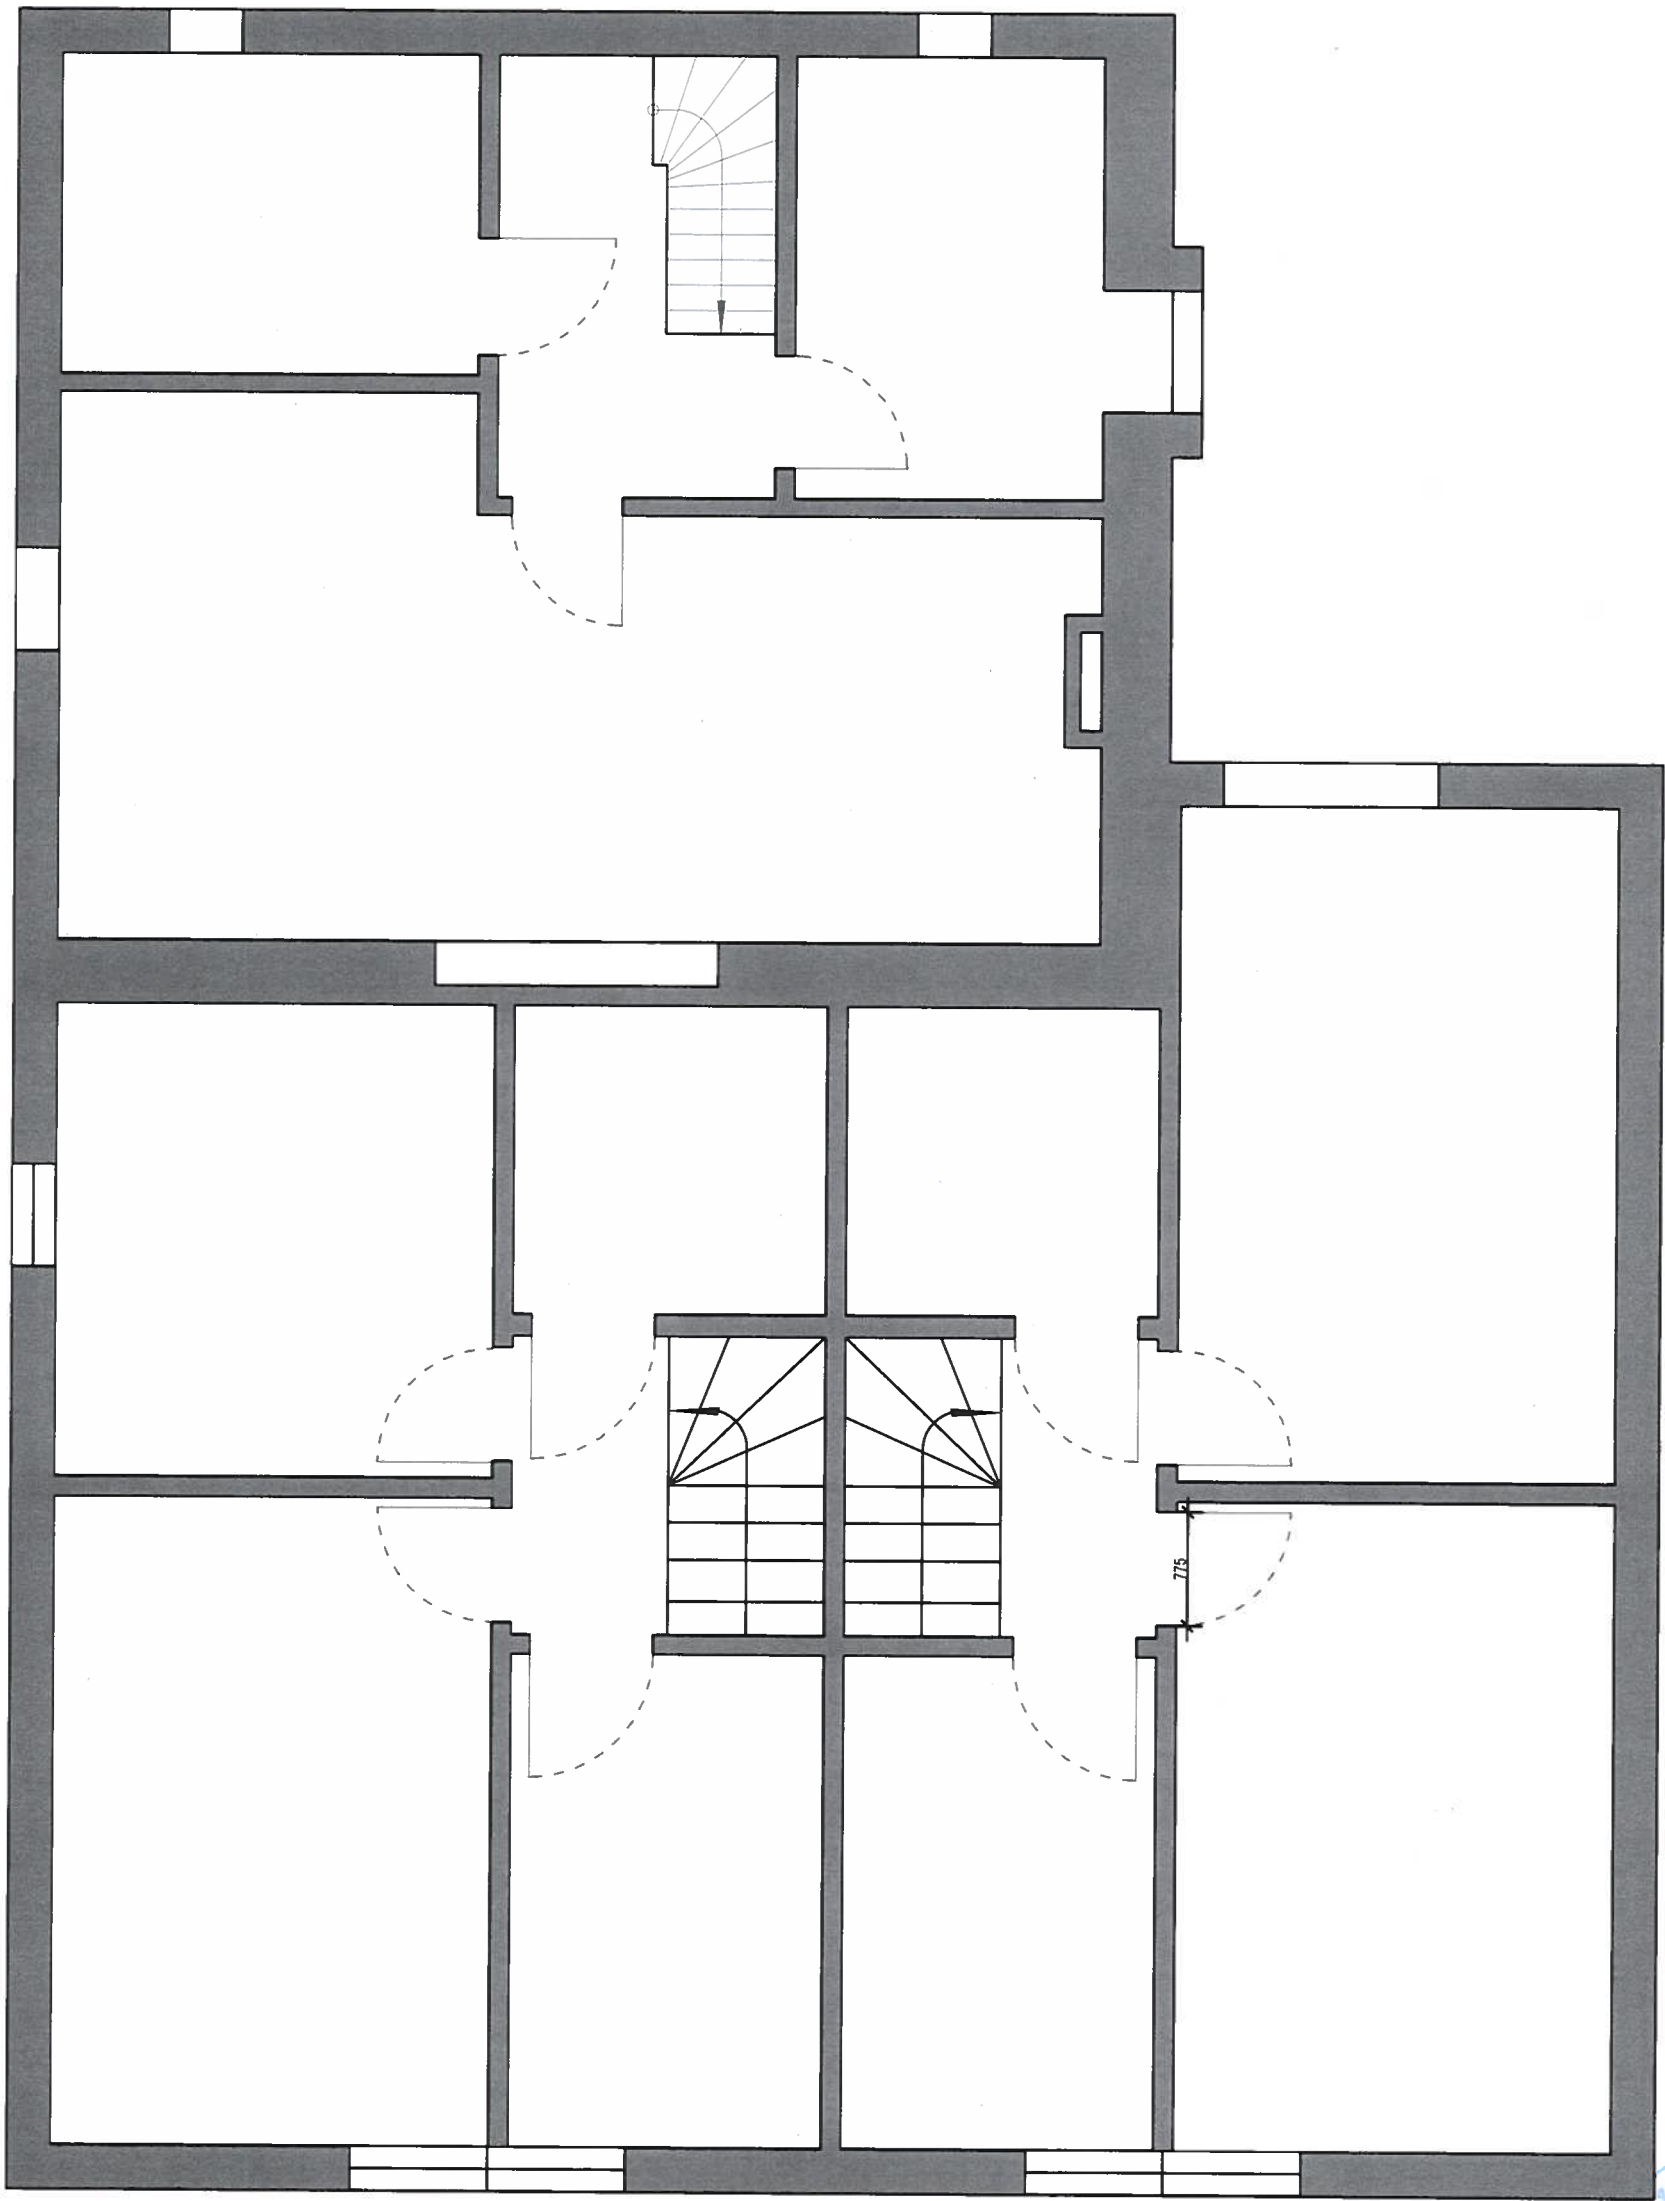


RENVOOI

- bestaande wanden
- nieuwe HSB-wand
- te demonteren wanden

Ad Montem. 1-e verdieping.

Company name and address		Project name and address	Project
 INSIGHT VISION Insight Vision GmbH Bierstadter Str. 48A, 65189 Wiesbaden +49 163 1609792 info@insightvision.de		Woonhuis Langestreek 9 Schiermonnikoog The Netherlands	Langestreek 9_NL
		Plan No.	Date
		IN-02	03.09.2021
		Scale	A3 1:50

Nieuw te bouwen wanden

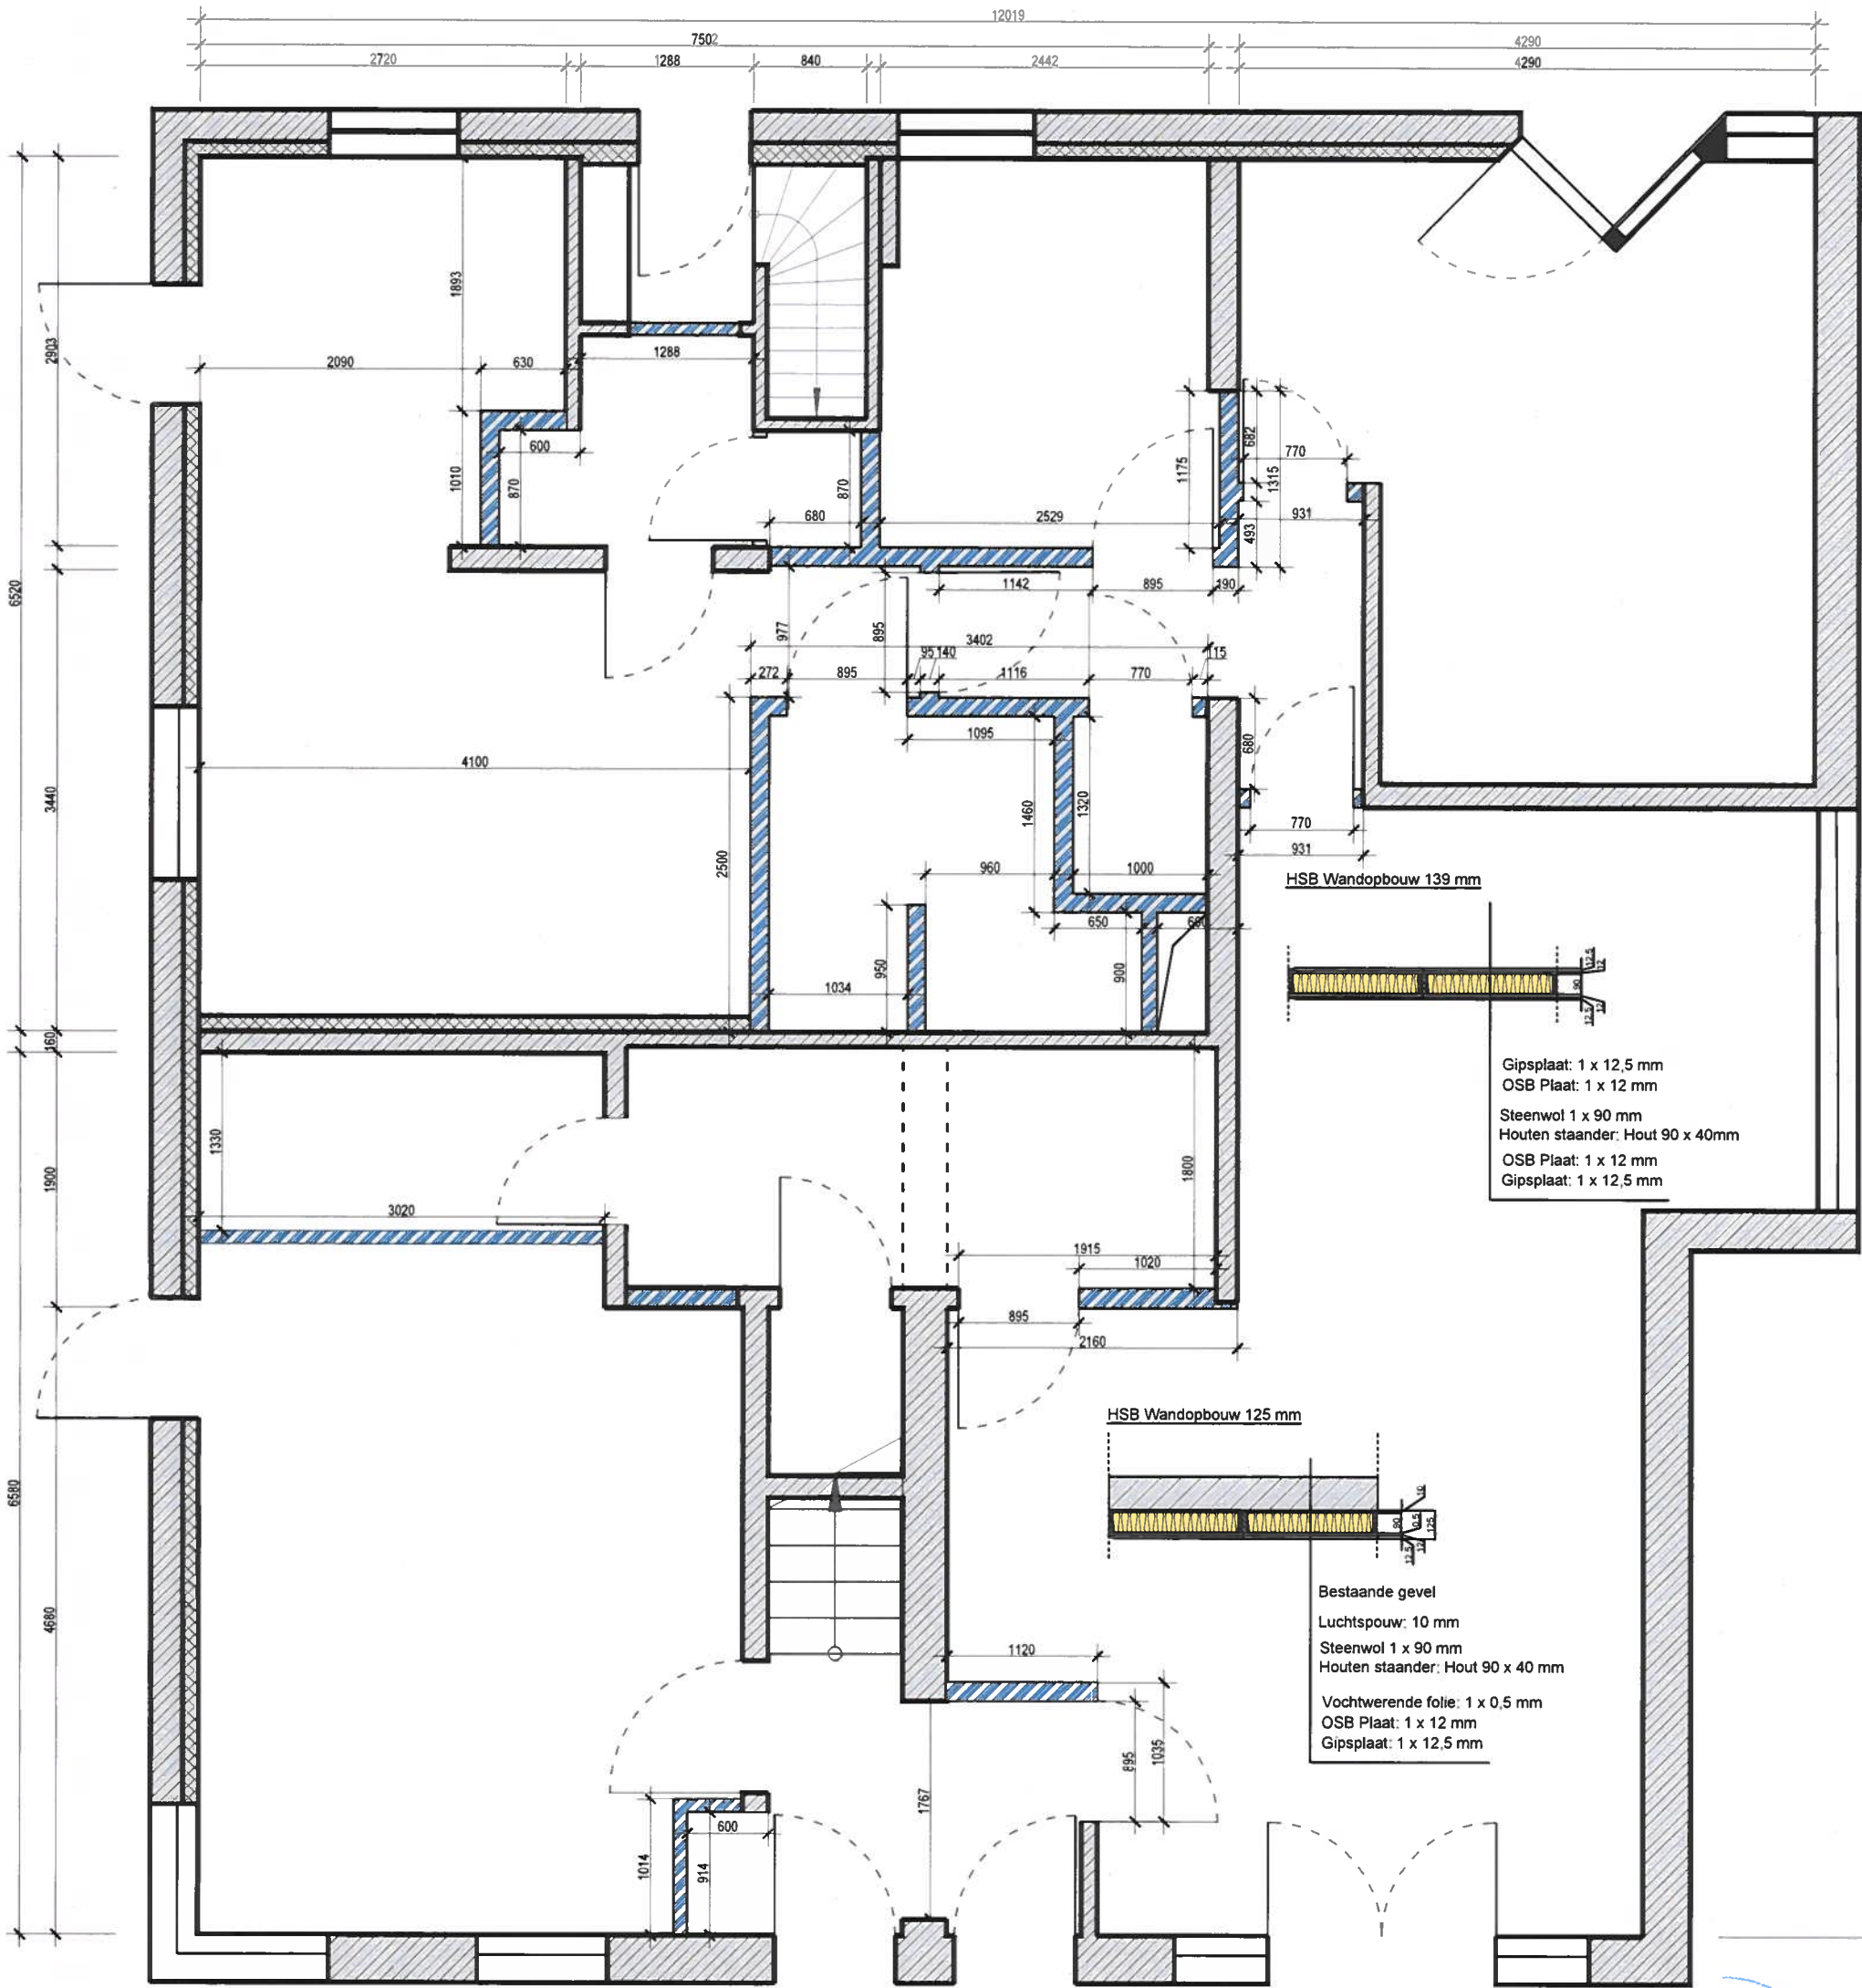

RENVOOI

- bestaande wanden
- nieuwe HSB-wand
- te demonteren wanden

Ad Montem. Begane grond.

Company name and address

INSIGHT VISION

Insight Vision GmbH | Bierstadter Str. 48A, 65189 Wiesbaden | +49 163 1609792 | info@insightvision.de

Project name and address

Woonhuis
Langestreek 9
Schiermonnikoog
The Netherlands


Plan No.
IN-05

Project
Langestreek 9_NL

Date
16.01.2022

Scale
A3 1:50

Nieuw te bouwen wanden

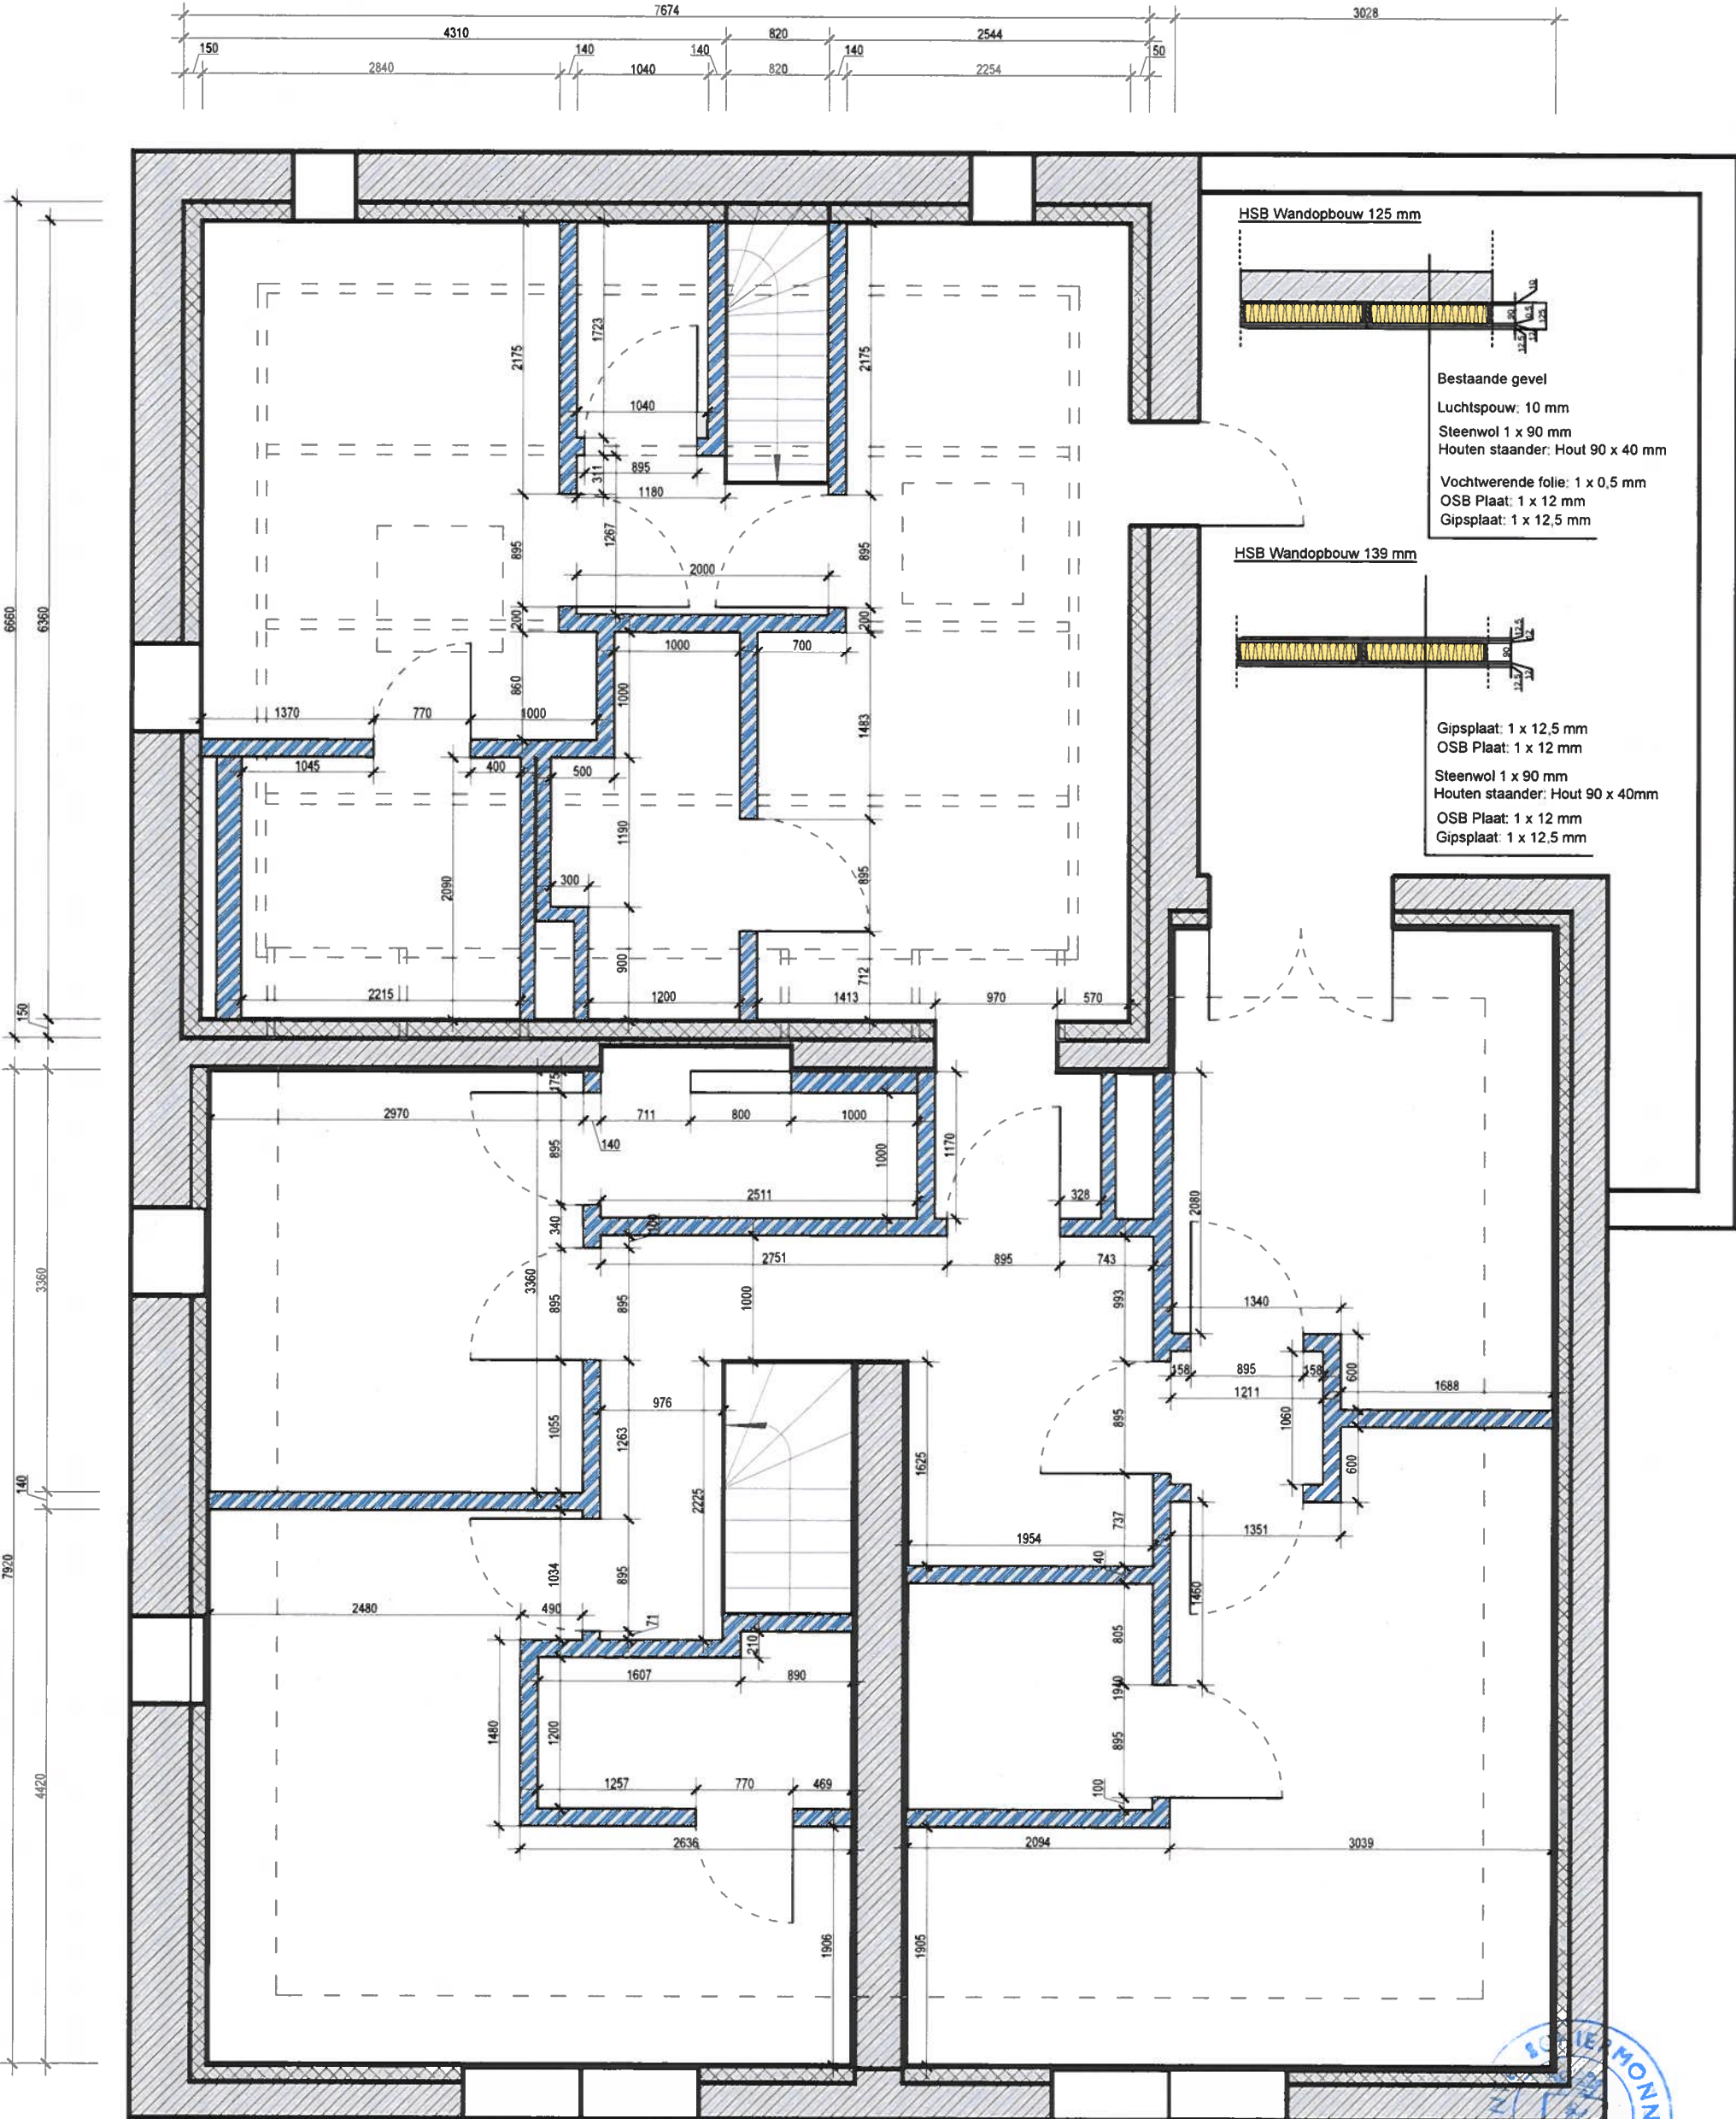

RENVOOI

- bestaande wanden
- nieuwe HSB-wand
- te demonteren wanden

Ad Montem. 1-e verdieping.

Company name and address

INSIGHT VISION
Insight Vision GmbH | Bierstädter Str. 48A, 65189
Wiesbaden | +49 163 1609792 |
info@insightvision.de

Project name and address

Woonhuis
Langestreek 9
Schiermonnikoog
The Netherlands

Plan No.


IN-06

Project
Langestreek 9_NL

Date
16.01.2022

Scale
A3 1:50

Nieuwe situatie

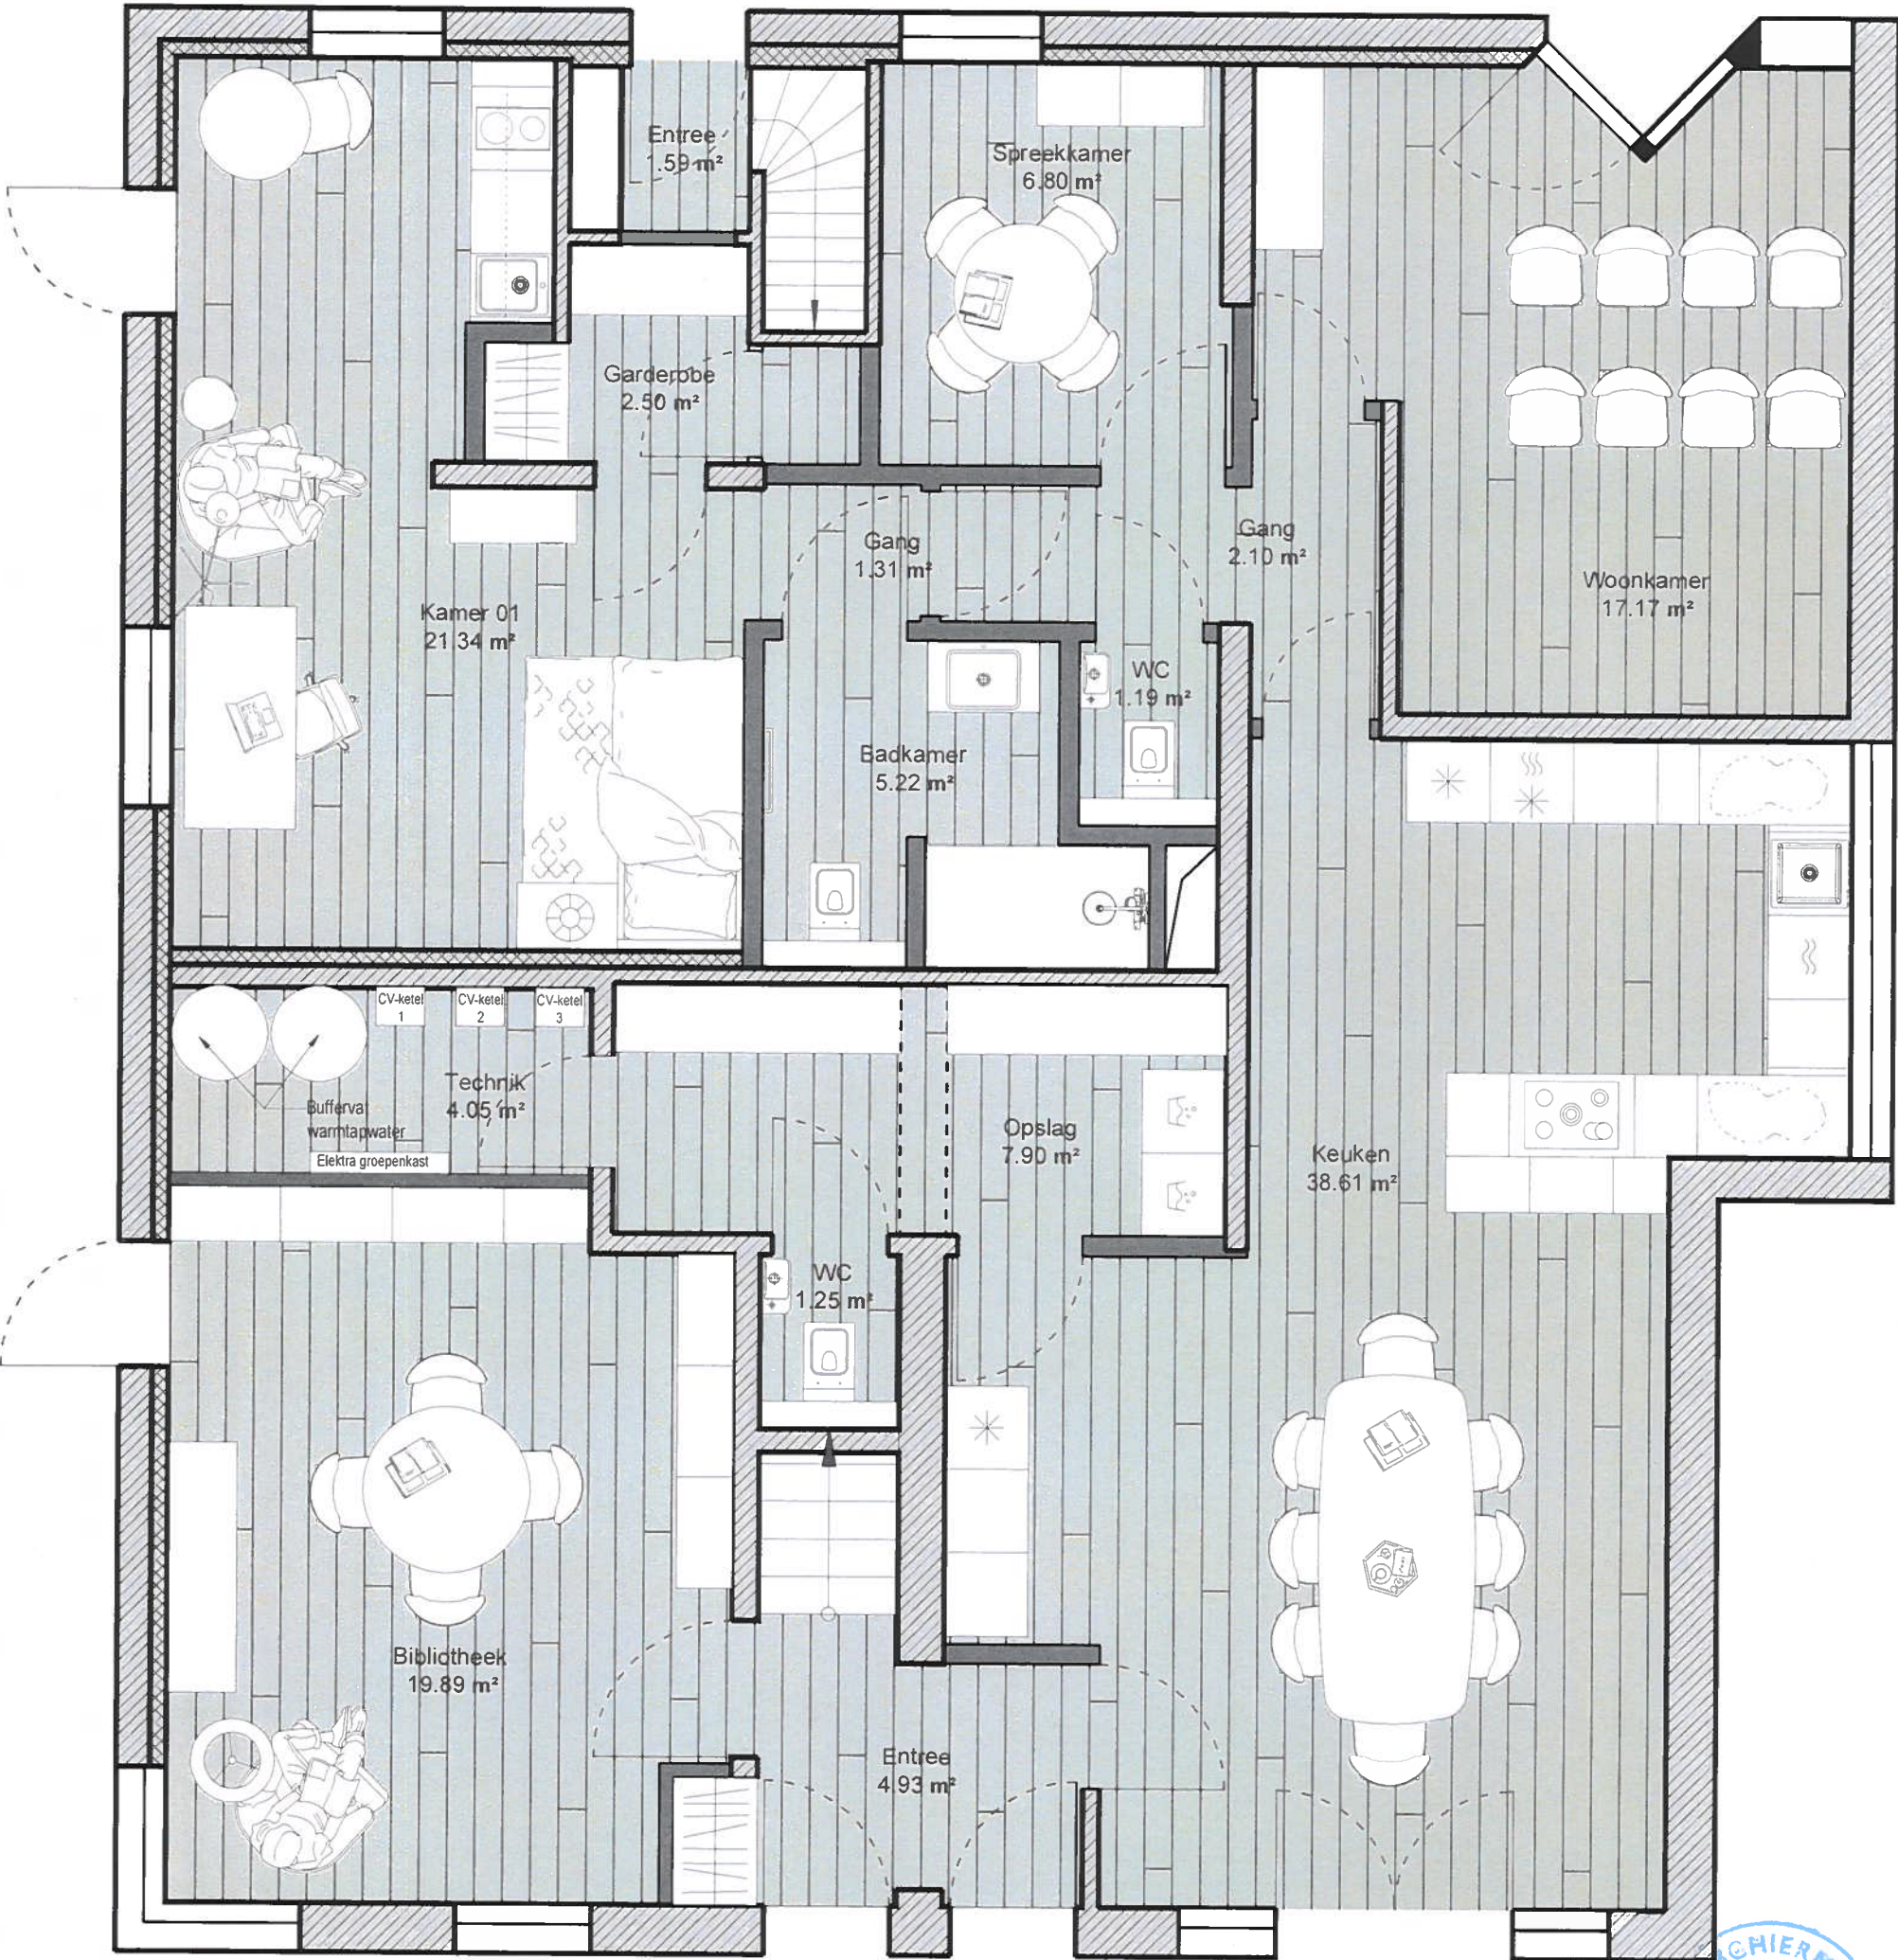

Ad Montem. Begane grond.

Company name and address

INSIGHT VISION
Insight Vision GmbH | Bierstädter Str. 48A, 65189
Wiesbaden | +49 163 1609792 |
info@insightvision.de

Project name and address

Woonhuis
Langestreek 9
Schiermonnikoog
The Netherlands

Plan No.


IN-07

Project
Langestreek 9_NL

Date
16.01.2022

Scale
A3 1:50

Nieuwe situatie

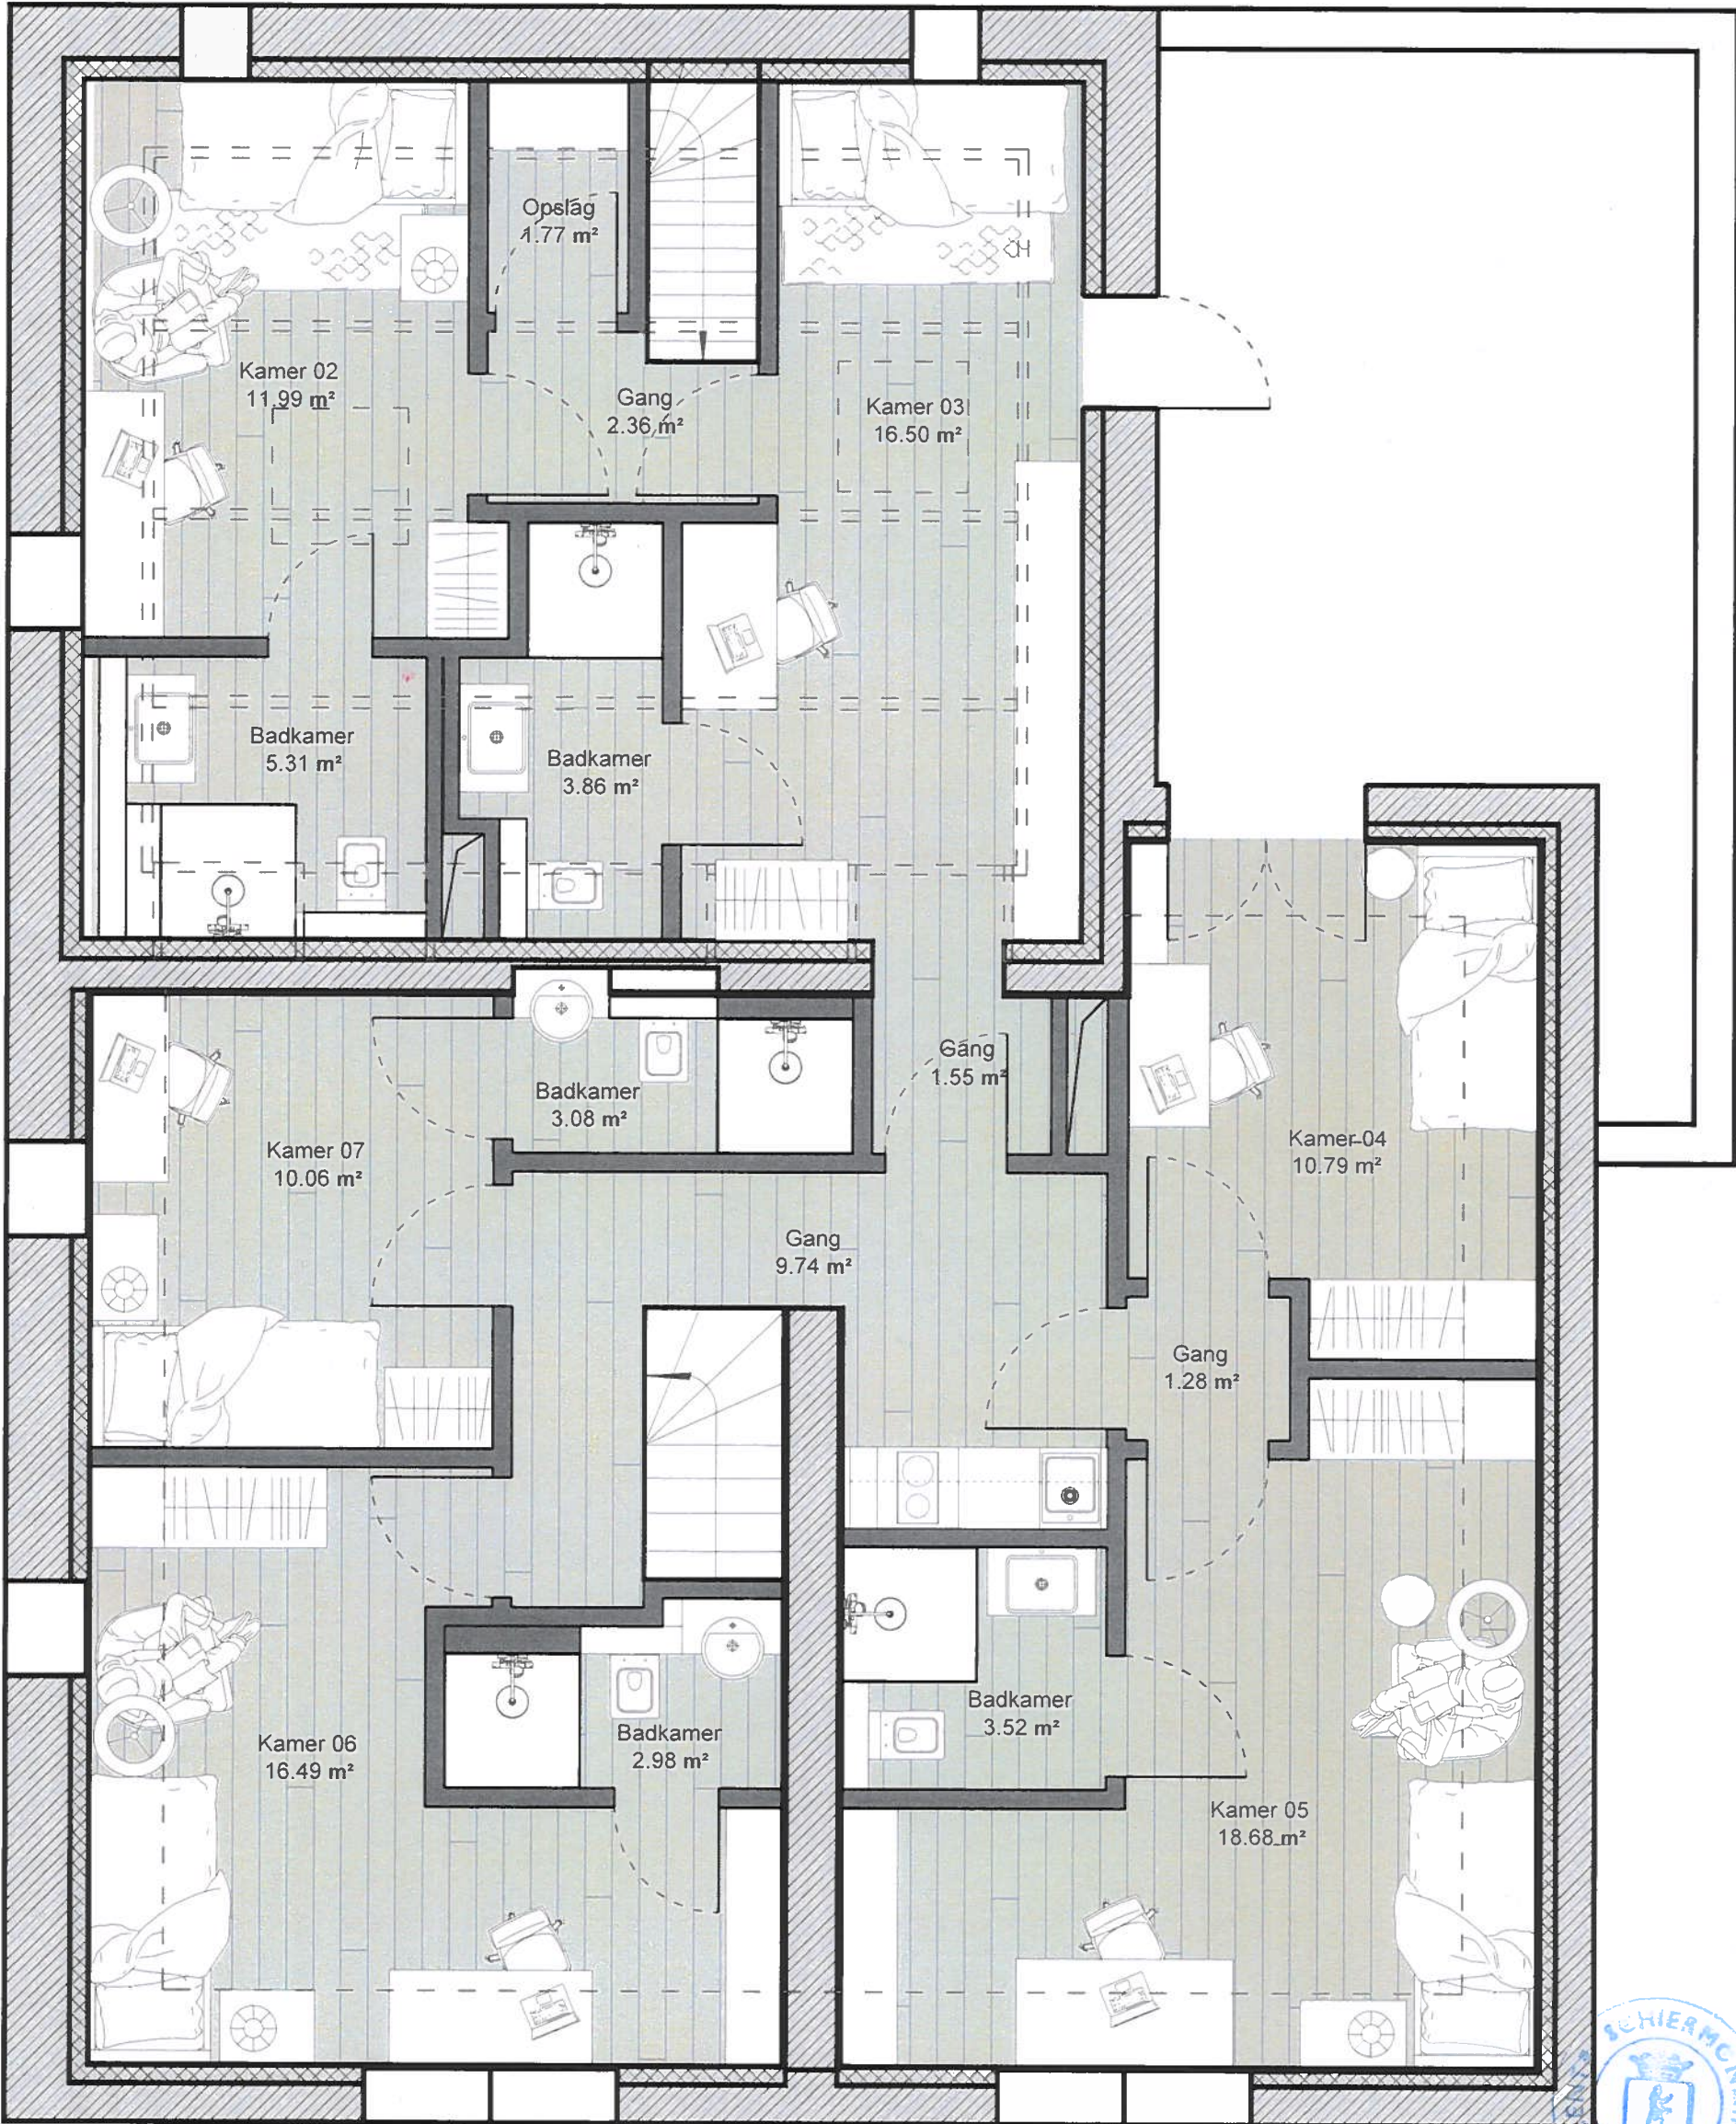

Ad Montem. 1-e verdieping.

Company name and address

INSIGHT VISION
Insight Vision GmbH | Bierstädter Str. 48A, 65189
Wiesbaden | +49 163 1609792 |
info@insightvision.de

Project name and address

Woonhuis
Langestreek 9
Schiermonnikoog
The Netherlands

Plan No.


IN-08

Project
Langestreek 9_NL

Date
16.01.2022

Scale
A3 1:50

Brandveiligheid

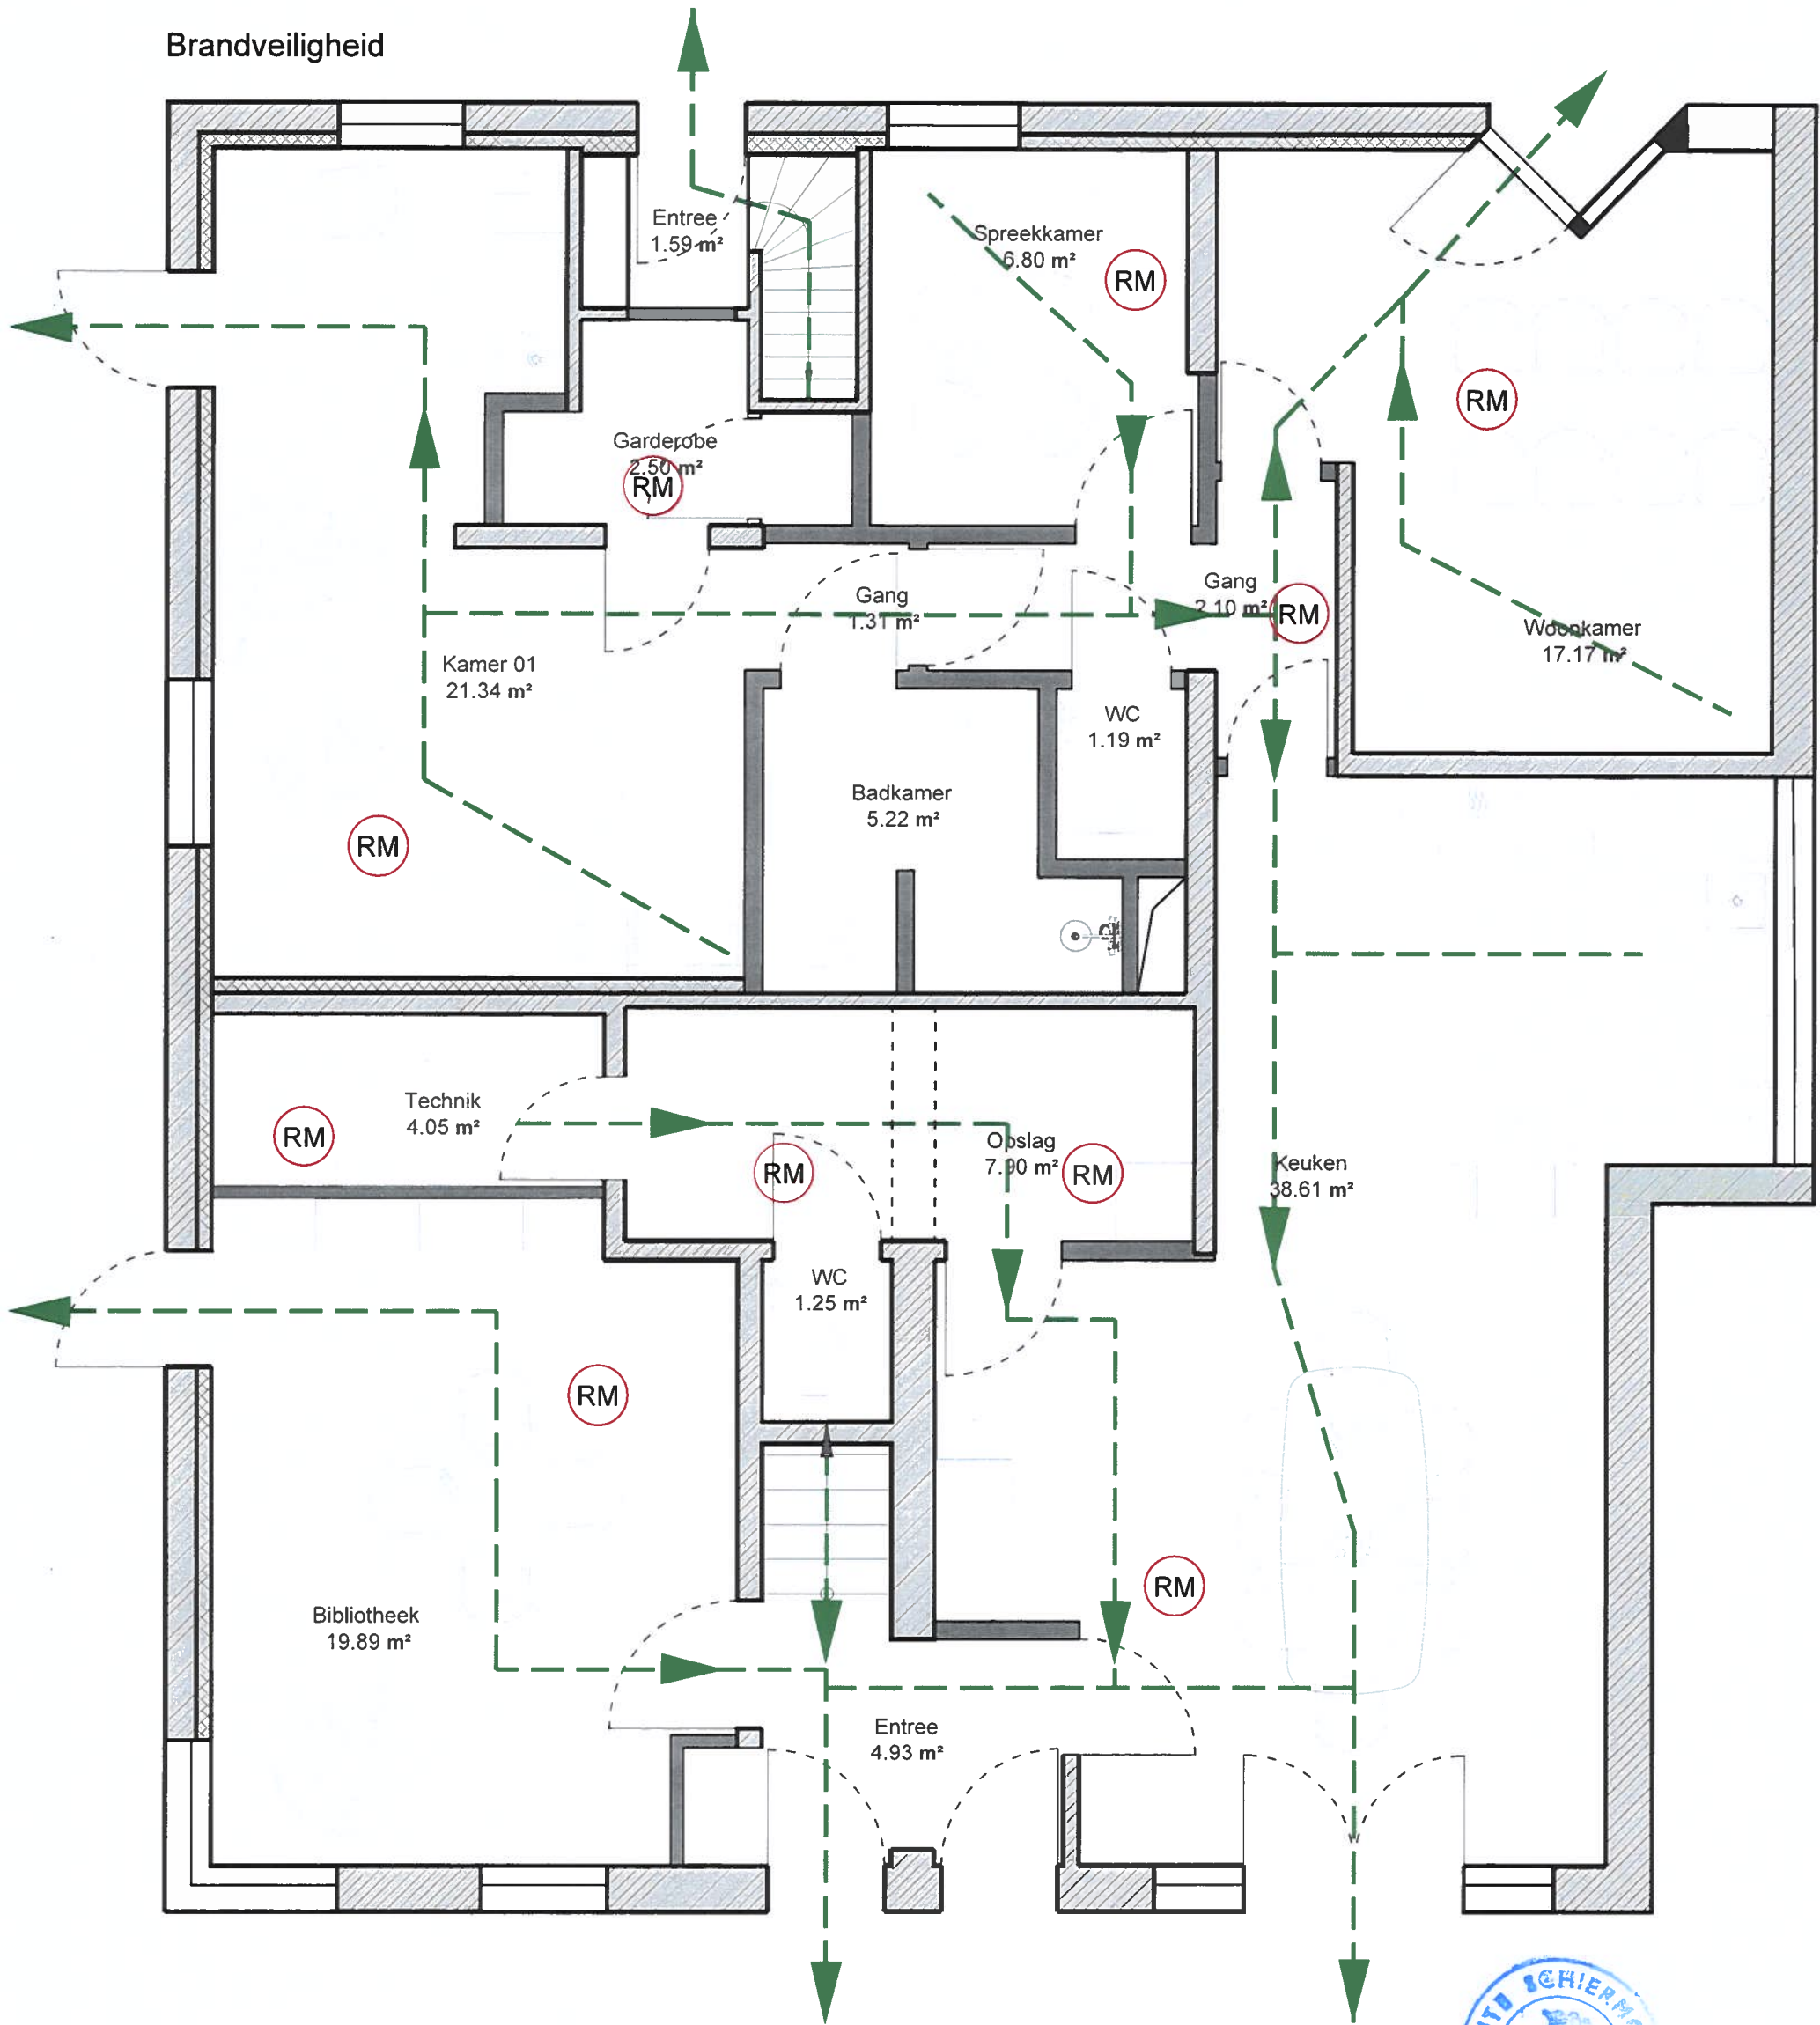

BRANDVEILIGHEID

RM

Rookmelder

Noodverlichting

30

30 minuten WBDBO

60

60 minuten WBDBO

Vluchtwegaanduiding UIT

Brandslanghaspel

Zelfsluitende brandwerende deur 30 min. WBDBO

Zelfsluitende brandwerende deur 60 min. WBDBO

bmc

Brandmeldcentrale/ brandweerpaneel

Nevenindicator

Multisensor

Handmelder

Flitser (rood)



Ad Montem. Begane grond.

Company name and address

INSIGHT
VISION

Insight Vision GmbH | Bierstadter Str. 48A, 65189
Wiesbaden | +49 163 1609792 |
info@insightvision.de

Project name and address

Woonhuis
Langestreek 9
Schiermonnikoog
The Netherlands

Plan No.


IN-09

Project
Langestreek 9_NL

Date
16.01.2022

Scale
A3 1:50

Brandveiligheid

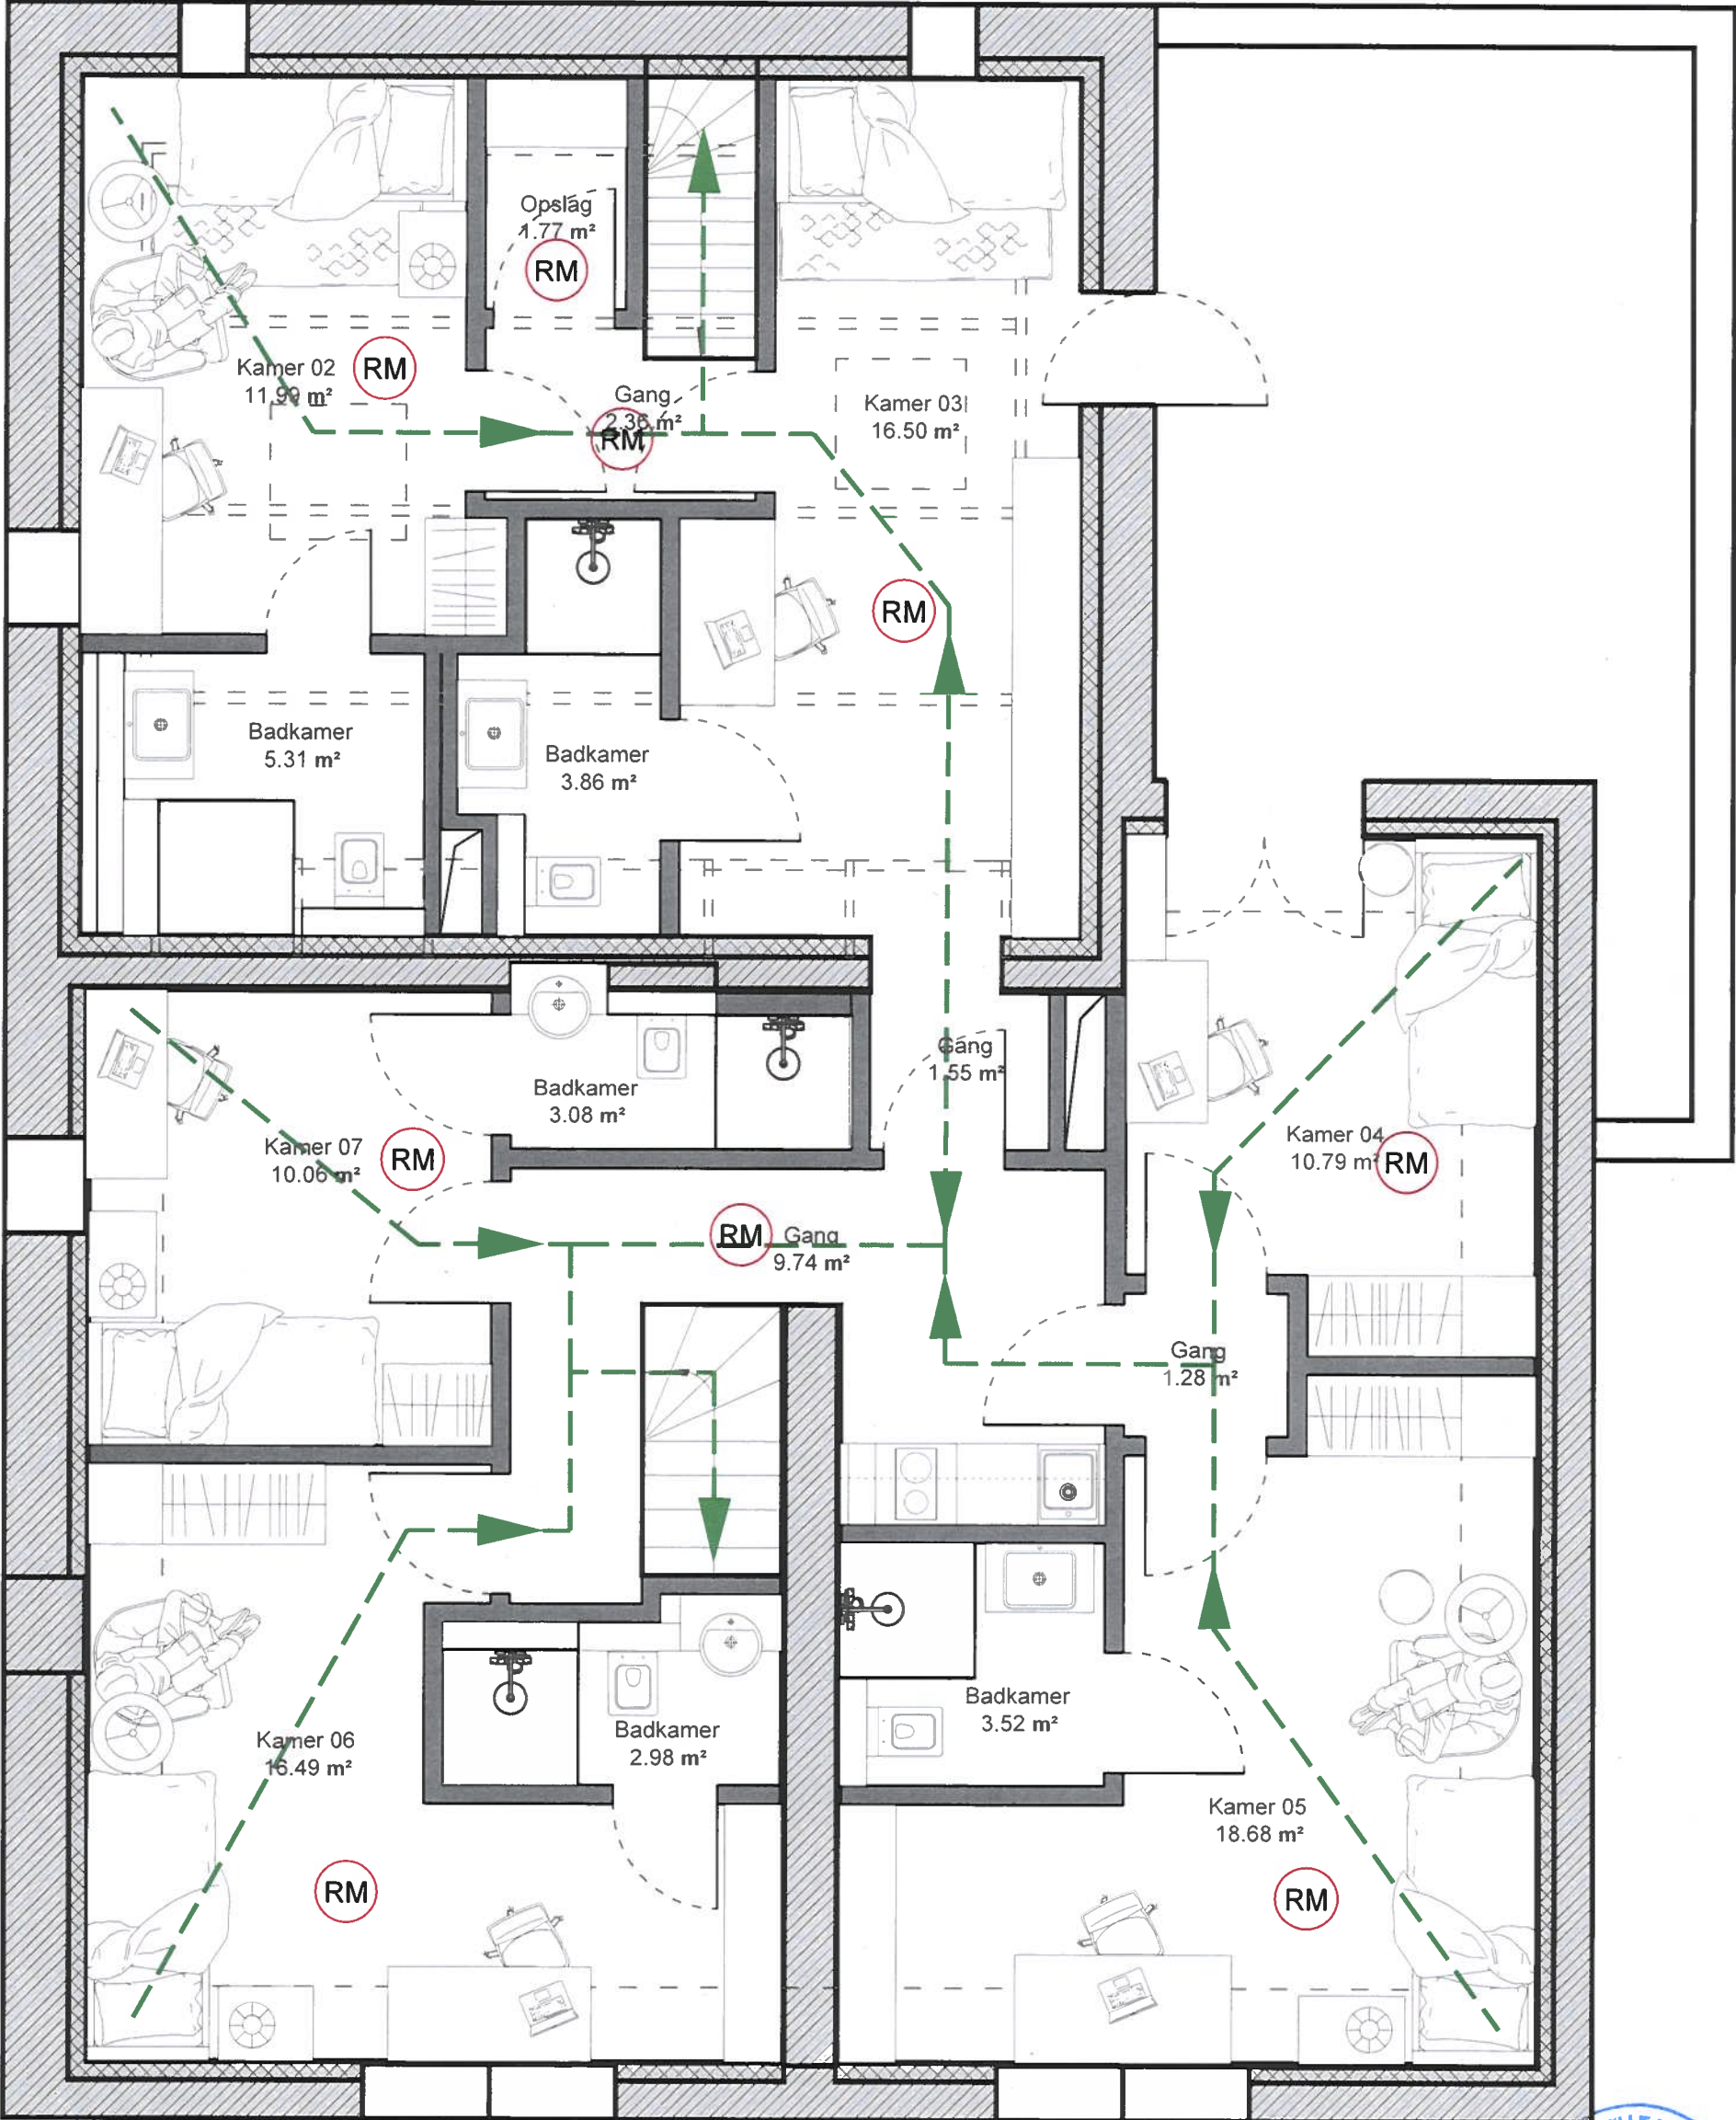

BRANDVEILIGHEID

- Rookmelder
- Noodverlichting
- 30 minuten WBDBO
- 60 minuten WBDBO
- Vluchtwegaanduiding UIT
- Brandslanghaspel
- Zelfsluitende brandwerende deur 30 min. WBDBO
- Zelfsluitende brandwerende deur 60 min. WBDBO
- Brandmeldcentrale/ brandweerpaneel
- Nevenindicator
- Multisensor
- Handmelder
- Flitser (rood)



Ad Montem. 1-e verdieping.

Company name and address

 **INSIGHT VISION**
Insight Vision GmbH | Bierstadter Str. 48A, 65189 Wiesbaden | +49 163 1609792 | info@insightvision.de

Project name and address

Woonhuis
Langestreek 9
Schiermonnikoog
The Netherlands

Project
Langestreek 9_NL



Date
16.01.2022

Plan No.

IN-10

Scale
A3 1:50

Gebruiksoppervlakte

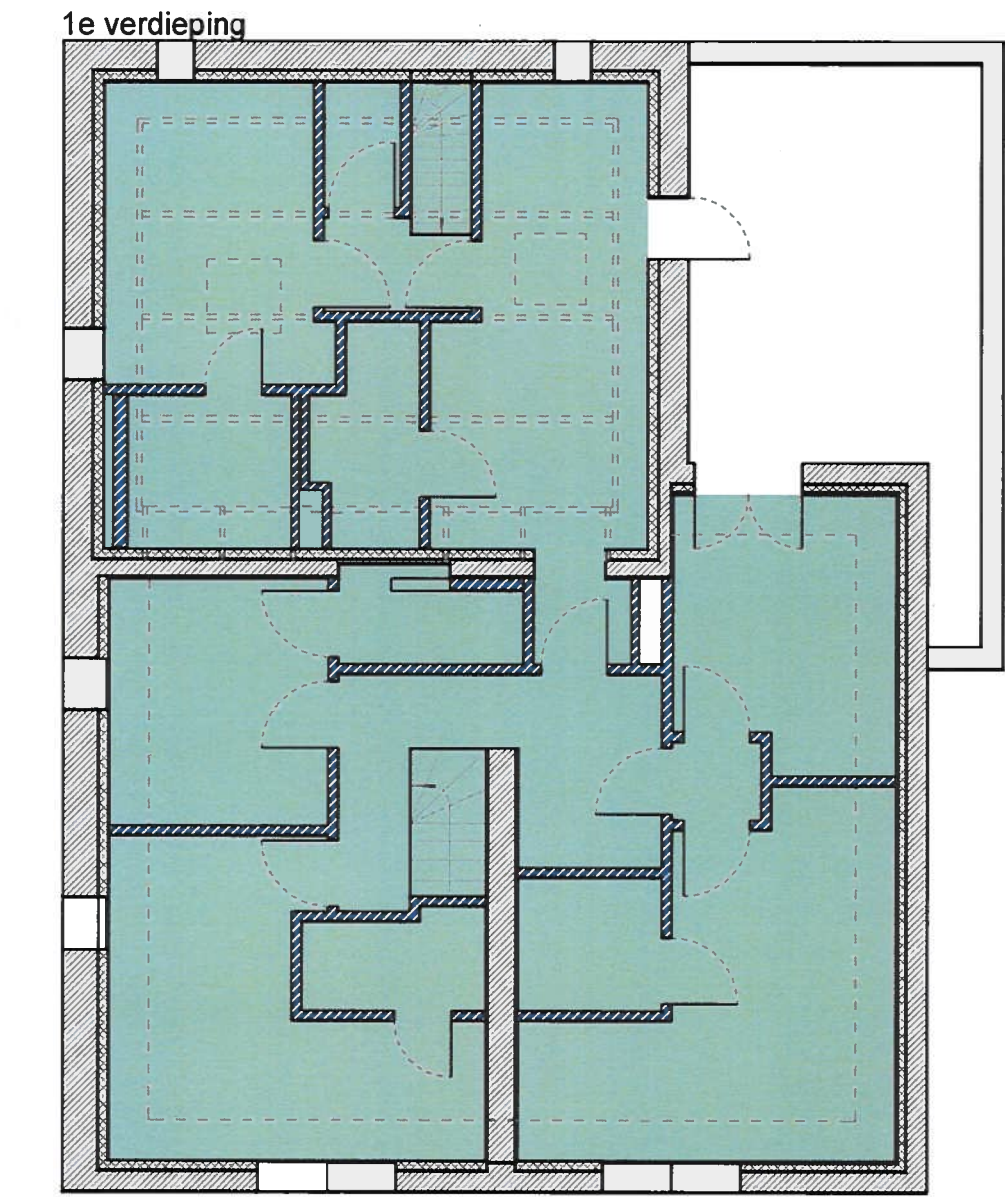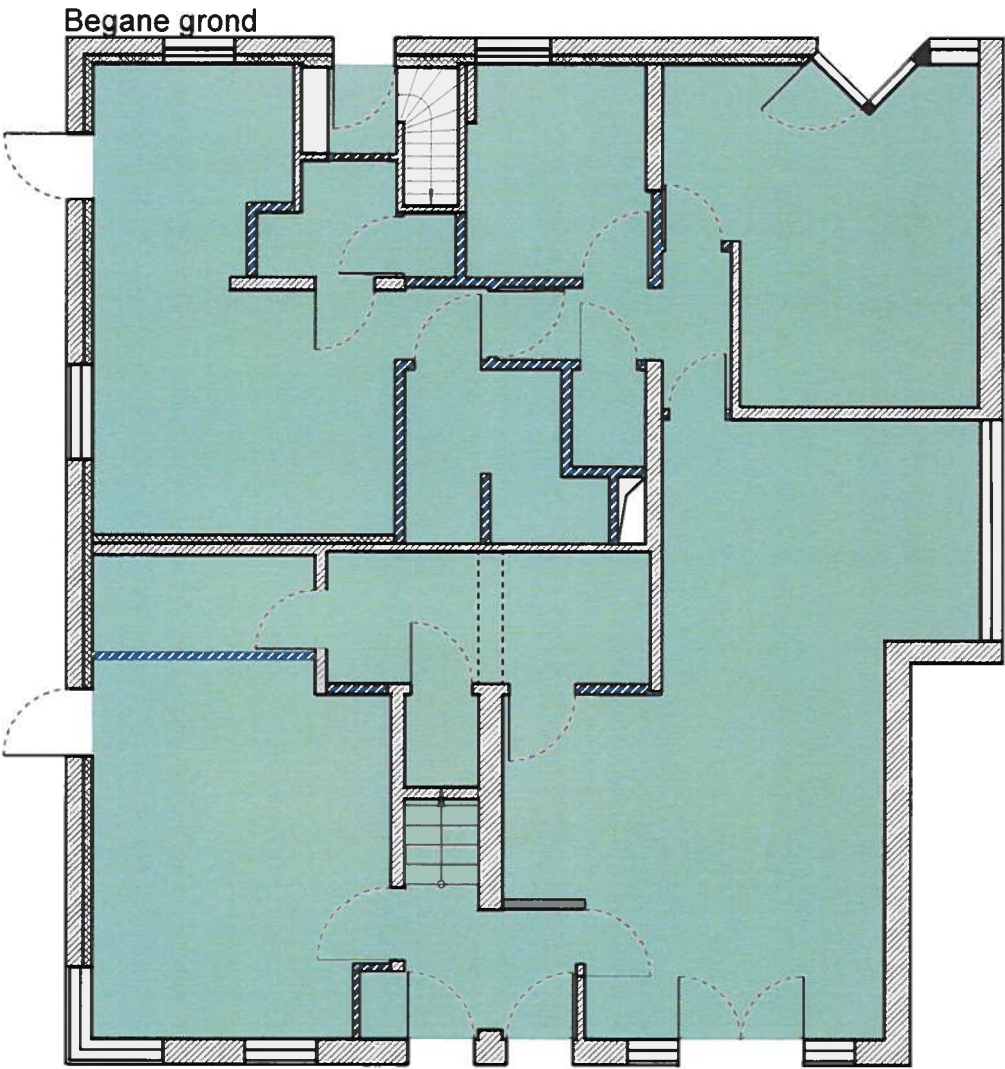



-  Gebruiksoppervlakte 1e verdieping 133,41m²
-  Gebruiksoppervlakte begane grond 148,75m²



Ad Montem. Begane grond en 1-e verdieping

Company name and address  INSIGHT VISION Insight Vision GmbH Bierstädter Str. 48A, 65189 Wiesbaden +49 163 1609792 info@insightvision.de	Project name and address Woonhuis Langestreek 9 Schiermonnikoog The Netherlands Plan No. IN-11	Project Langestreek 9_NL Date 16.01.2022 Scale A3 1:100
--	---	---

Verblijfsgebied

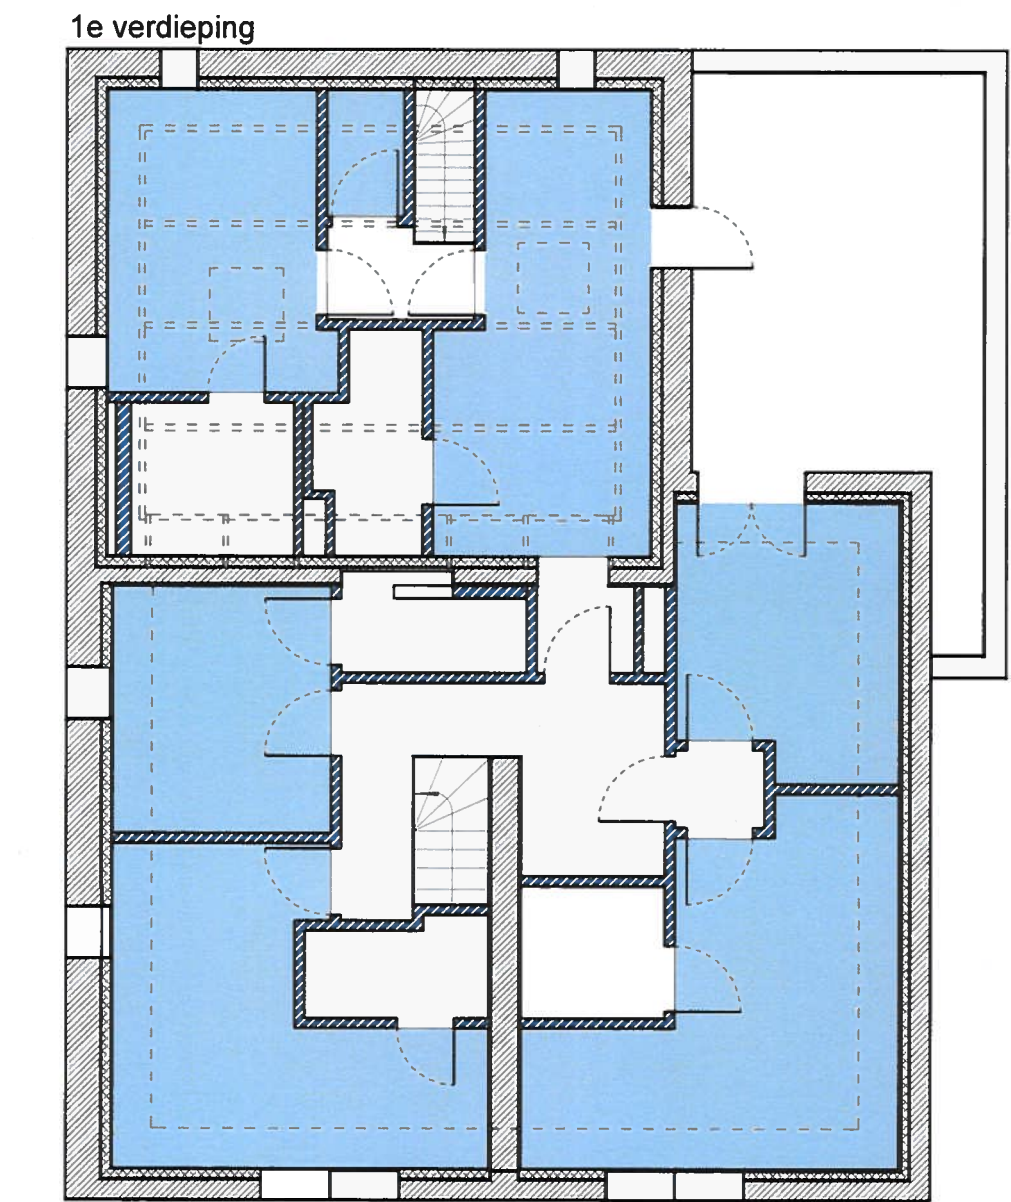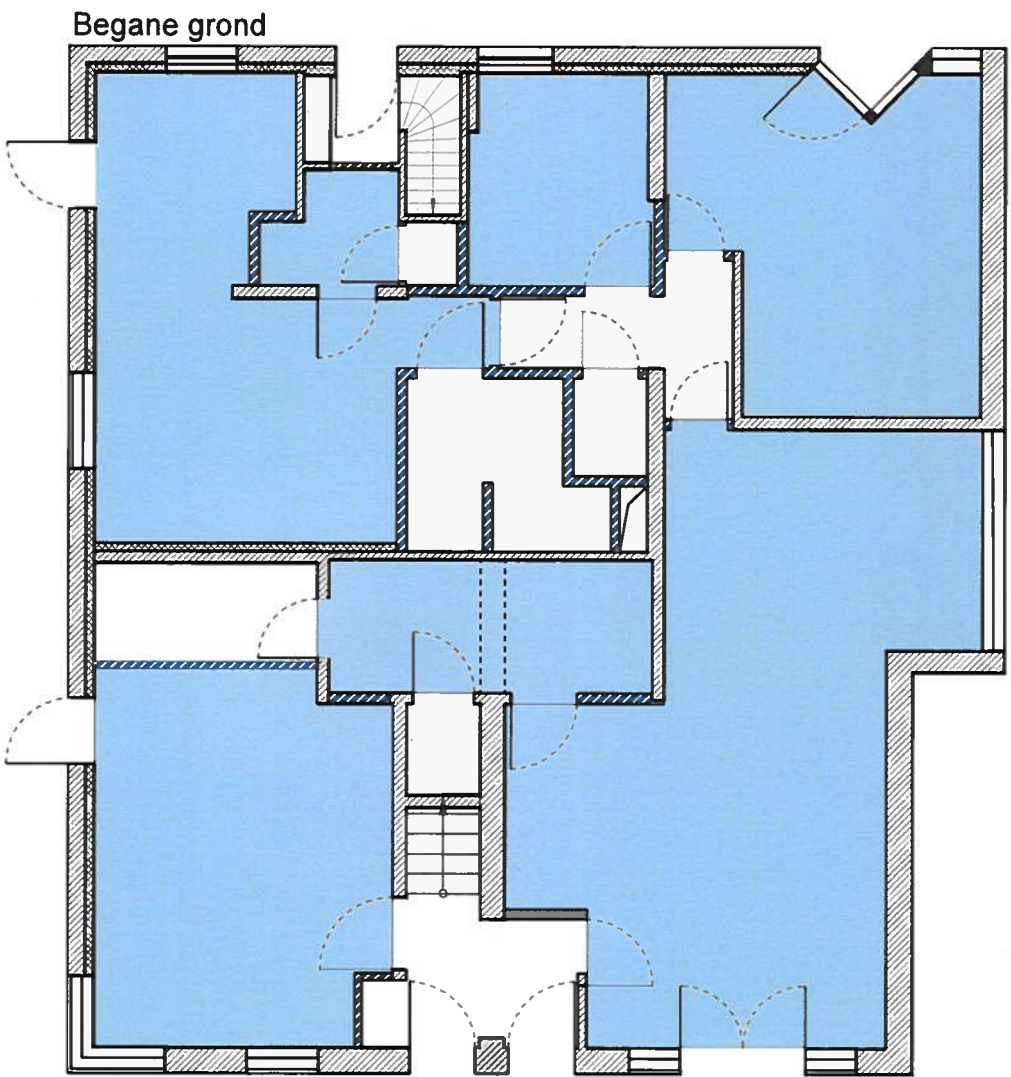

Verblijfsgebied 1e verdieping 86,3m²

Verblijfsgebied begane grond 114,5m²

Ad Montem. Begane grond en 1e verdieping

Company name and address

INSIGHT VISION

Insight Vision GmbH | Bierstädter Str. 48A, 65189
Wiesbaden | +49 163 1609792 |
info@insightvision.de

Project name and address

Woonhuis
Langestreek 9
Schiermonnikoog
The Netherlands

Plan No.
IN-12

Project
Langestreek 9_NL

Date
16.01.2022

Scale
A3 1:100

Renvooi bouwkundig

Veiligheidsvoorschriften

Gewapend beton, staal-, steen- en houtconstructies en systeemvloeren, alsmede de eventuele verankeringen uitvoeren overeenkomstig gegevens constructeur, resp. fabrikant.

Rookgasafvoervoorzieningen zijn brandveilig volgens NEN 6062 en onbrandbaar in overeenstemming met NEN 6062 als bedoeld in art. 2.59 van Bouwbesluit 2012

Rookproductie en brandvoortplanting in overeenstemming met NEN-EN 13501-1 en volgens bouwbesluit afdeling 2. 9 "beperking van het ontwikkelen van brand en rook".

Constructieonderdeel	Rookklasse grenzend aan de binnenlucht	Norm	Brandklasse grenzend aan de binnenlucht	Brandklasse grenzend aan de buitenlucht
Wanden, plafond	S2	NEN-EN 13501-1	Klasse D	Klasse D
Vloeren, trap, etc.	S1FI	NEN-EN 13501-1	Klasse D	Klasse D
Deuren, plint, etc.	S2	NEN-EN 13501-1	Klasse D	Klasse D

Gezondheidsvoorschriften

1. De wering van vocht van buiten van uit- en inwendige scheidingconstructie, in overeenstemming met afd. 3.5 van het Bouwbesluit 2012 voldoet aan NEN 2778 en de specifieke luchtstroom heeft volgens de NEN 2690 een specifieke lucht volumestroom van ten hoogste 0,02 dm3 (m2. s)
2. Een mechanische voorziening voor luchtverversing veroorzaakt in een niet-gemeenschappelijke verblijfsruimte van de gebruiksfunctie een volgens NEN 5077 bepaald karakteristiek installatie-geluidsniveau van ten hoogste 40dB.
3. Een scheidingsconstructie van een toiletruimte of een badruimte heeft aan een zijde die grenst aan die ruimte, tot 1,20 m hoogte boven de vloer van die ruimte een volgens NEN 2778 bepaalde wateropname die gemiddeld niet groter is dan 0,01 kg/ (m2. S1/2) en op geen enkele plaats groter dan 0,20 kg/ (m'. sl/2). Voor een badruimte geldt het gestelde voorschrift ter plaatse van een bad of een douche over een lengte van ten minste 3 m, tot een hoogte van 2,1 m boven de vloer van die ruimte.
4. Afvoer van afvalwater en fecaliën in overeenstemming met art. 6.16 van het bouwbesluit aansluiten op gemeentelijk gescheiden riool, uitvoeren in overeenstemming met NEN 3215 (capaciteit, lucht- en waterdicht).
5. Afvoer van hemelwater in overeenstemming met art. 6. 17 van het bouwbesluit aansluiten op gemeentelijk gescheiden riool, uitvoeren in overeenstemming met NEN 3215 (capaciteit, lucht- en waterdicht).
6. Openingen in overeenstemming met afd. 3.10 van het bouwbesluit heeft in de uitwendige scheidingsconstructie geen openingen die breder zijn dan 0,01 meter.

Installatievoorschriften

Verblijfsruimtes worden voorzien van een niet-ioniserende rookmelder conform NEN 2555, zie ook tekening brandveiligheid.

Verlichting in overeenstemming met art. 6.2 van het bouwbesluit voldoen aan NEN 1010.

Elektriciteitsvoorzieningen in overeenstemming met art. 6.8 van het bouwbesluit voldoen aan NEN 1010.

Gasvoorzieningen in overeenstemming met art. 6.9 van het bouwbesluit (met een werkdruk tot 100 mbar) voldoen aan NEN 1078.

Drinkwatervoorziening in overeenstemming met art. 6.12 van het bouwbesluit voldoen aan NEN 1006.

In de meterkast zijn de volgende voorzieningen opgenomen:

- Elektriciteit in overeenstemming met art. 6.8 van het bouwbesluit
- Gasvoorziening in overeenstemming met art. 6.9 van het bouwbesluit
- Drinkwatervoorziening in overeenstemming met art. 6.12 van bouwbesluit



Ad Montem. Begane grond en 1e verdieping

Company name and address

INSIGHT VISION
Insight Vision GmbH | Bierstadter Str. 48A, 65189 Wiesbaden | +49 163 1609792 | info@insightvision.de

Project name and address

Woonhuis
Langestreek 9
Schiermonnikoog
The Netherlands

Plan No.

IN-13

Project
Langestreek 9_NL

Date
16.01.2022

Scale
A3 1:100