


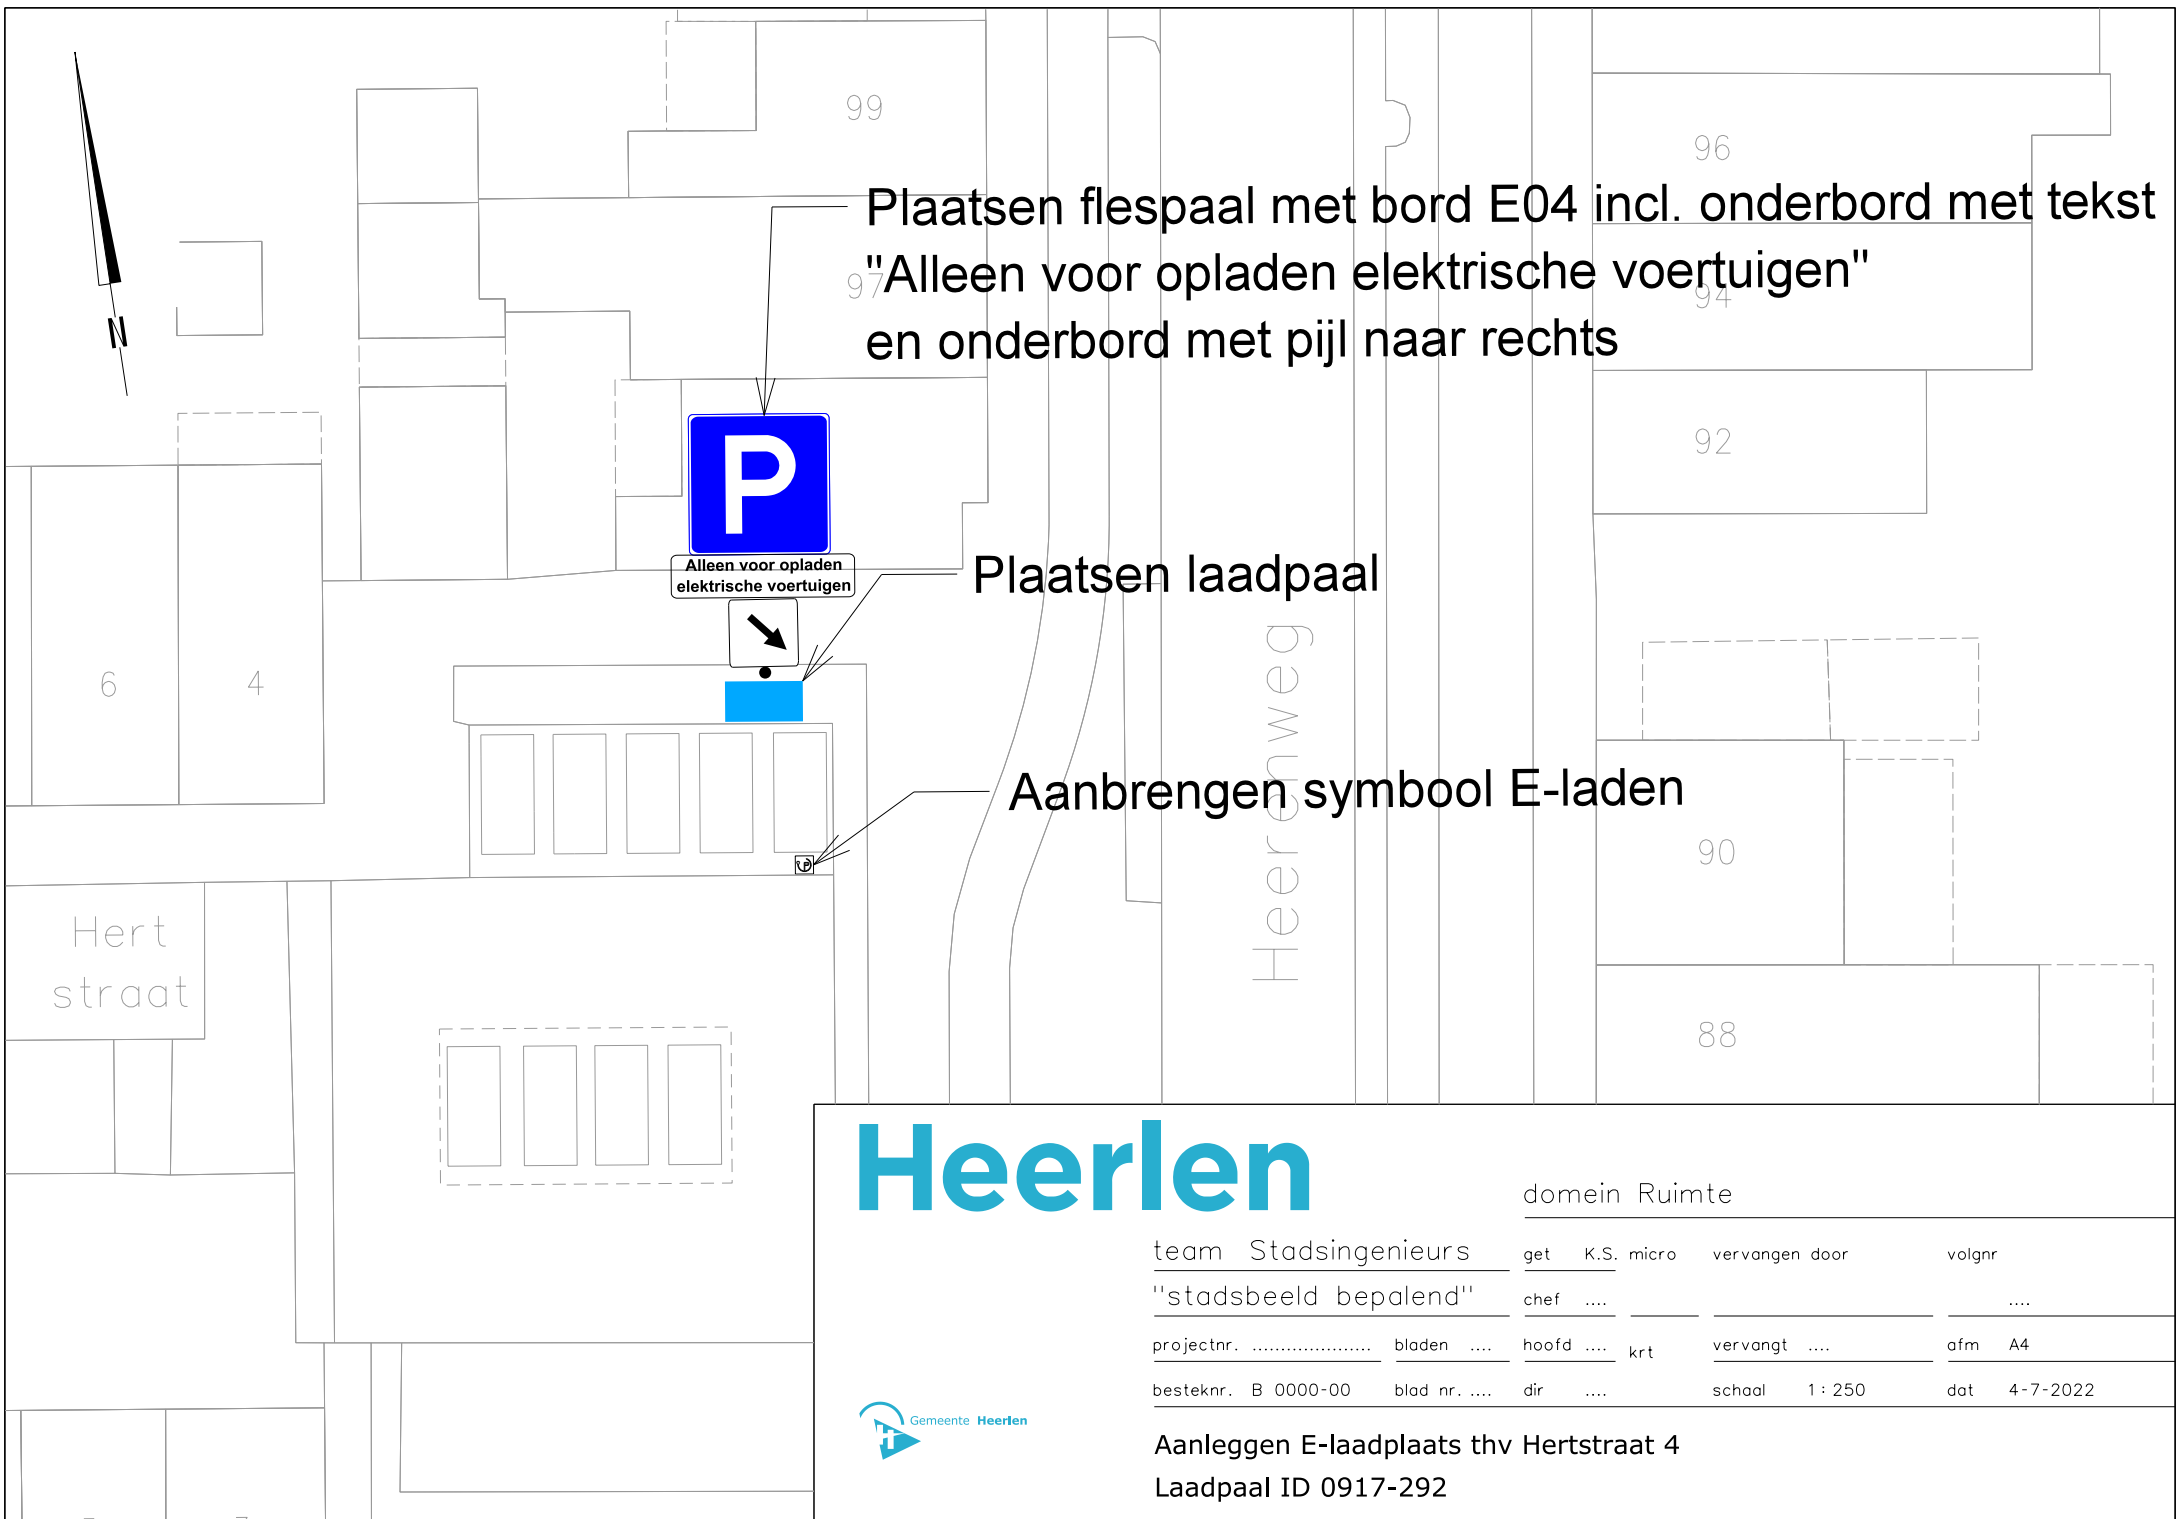

Heerlen

domein Ruimte

team Stadsingenieurs	get K.S. micro	vervangen door	volgnr
"stadsbeeld bepalend"	chef		
projectnr.	bladen	hoofd krt	vervangt
besteknr. B 0000-00	blad nr.	dir	afm A4
		schaal 1 : 250	dat 4-7-2022



Aanleggen E-laadplaats thv Hertstraat 4
Laadpaal ID 0917-292