


BB-01

Opdrachtgever: fam. Jannaschk-Swart Sintebloem 4 Schiermonnikoog			 BOUWBEDRIJF R. DIJKSTRA SCHIERMONNIKOOG
Betreft: Uitbreiden woning met een aanbouw			
Onderdeel: Bouwbesluit berekeningen			
Get. : B.O.M. Tek.nr. : 21-479 Werknr.: 0000	Schaal : 1:100 Datum : 21-06-2022 Gew. : 01-07-2022	Gew. : - Gew. : - Gew. : -	


**adres : Melle Grietjespad 7
9166 LT Schiermonnikoog**
telefoon: 0519-531762
e-mail : info@bouwenopschier.nl
website : www.bouwenopschier.nl

Deze tekening is eigendom van Bouwbedrijf R. Dijkstra Schiermonnikoog
Het is verboden om deze te kopiëren en te verstrekken aan derden zonder toestemming

Gebruiksoppervlakte

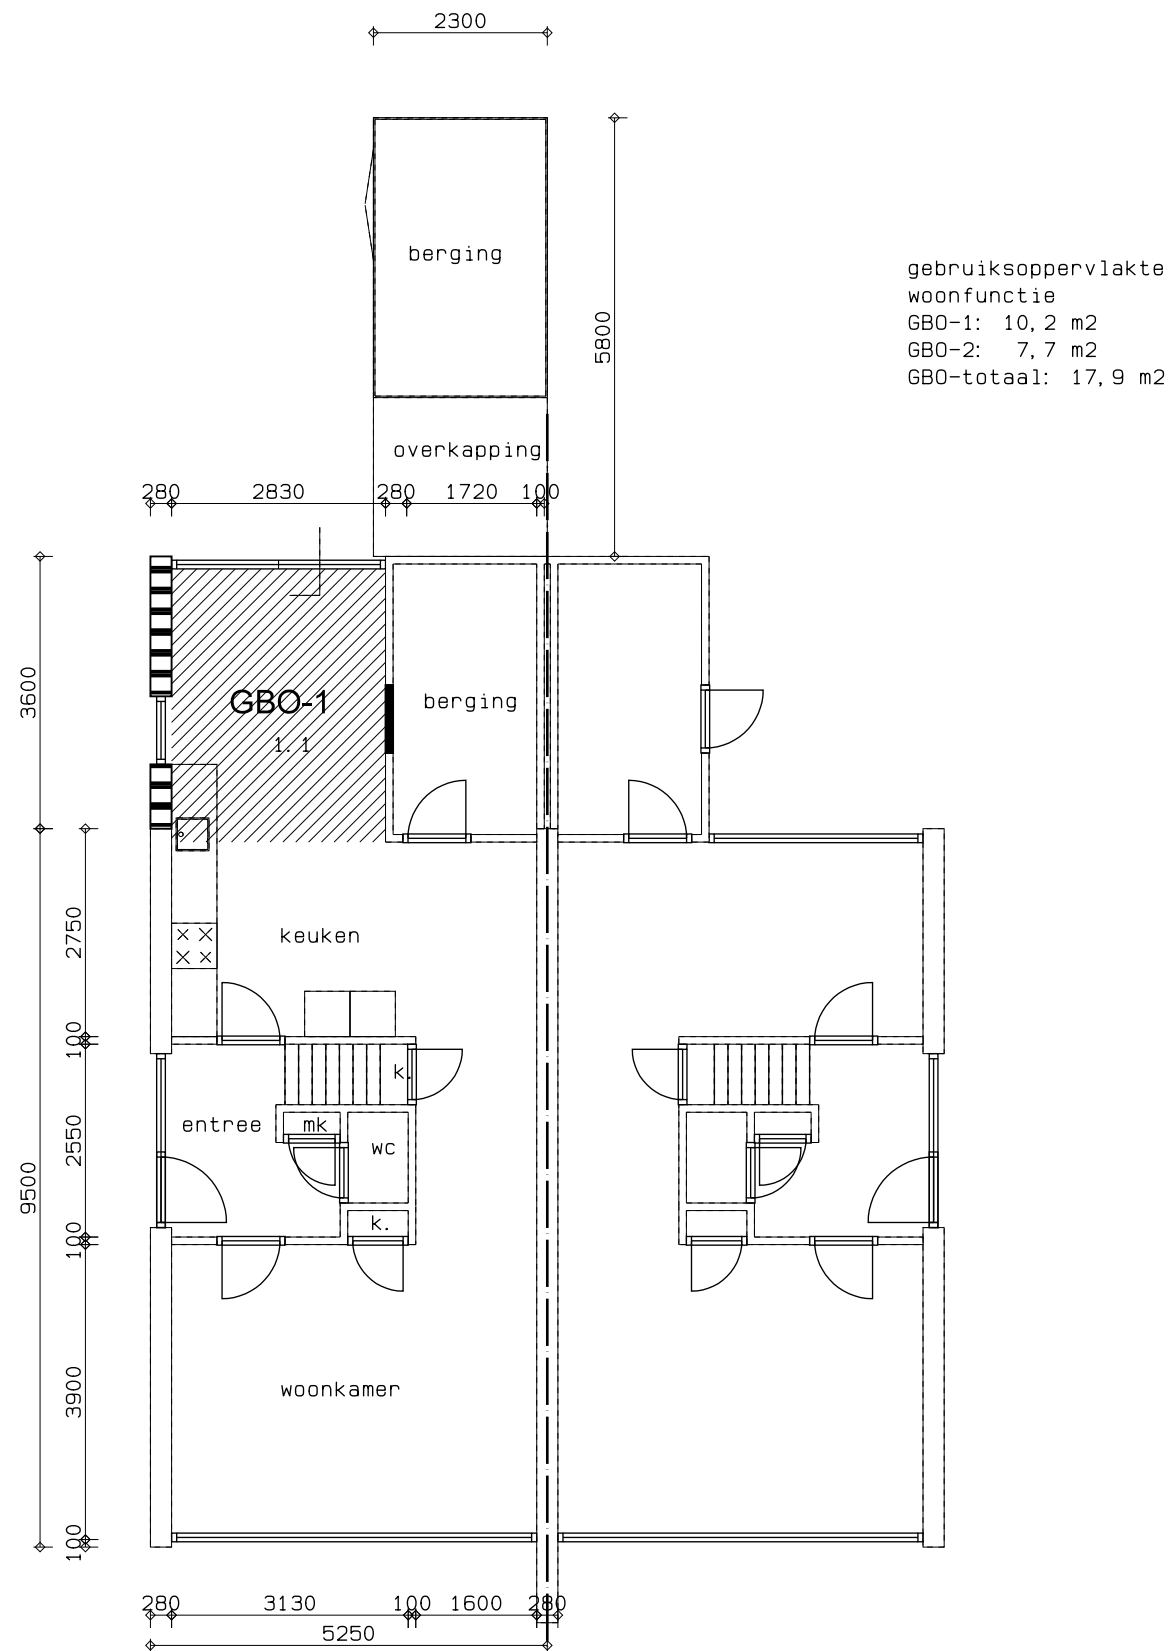


Begane grond (gewijzigd)

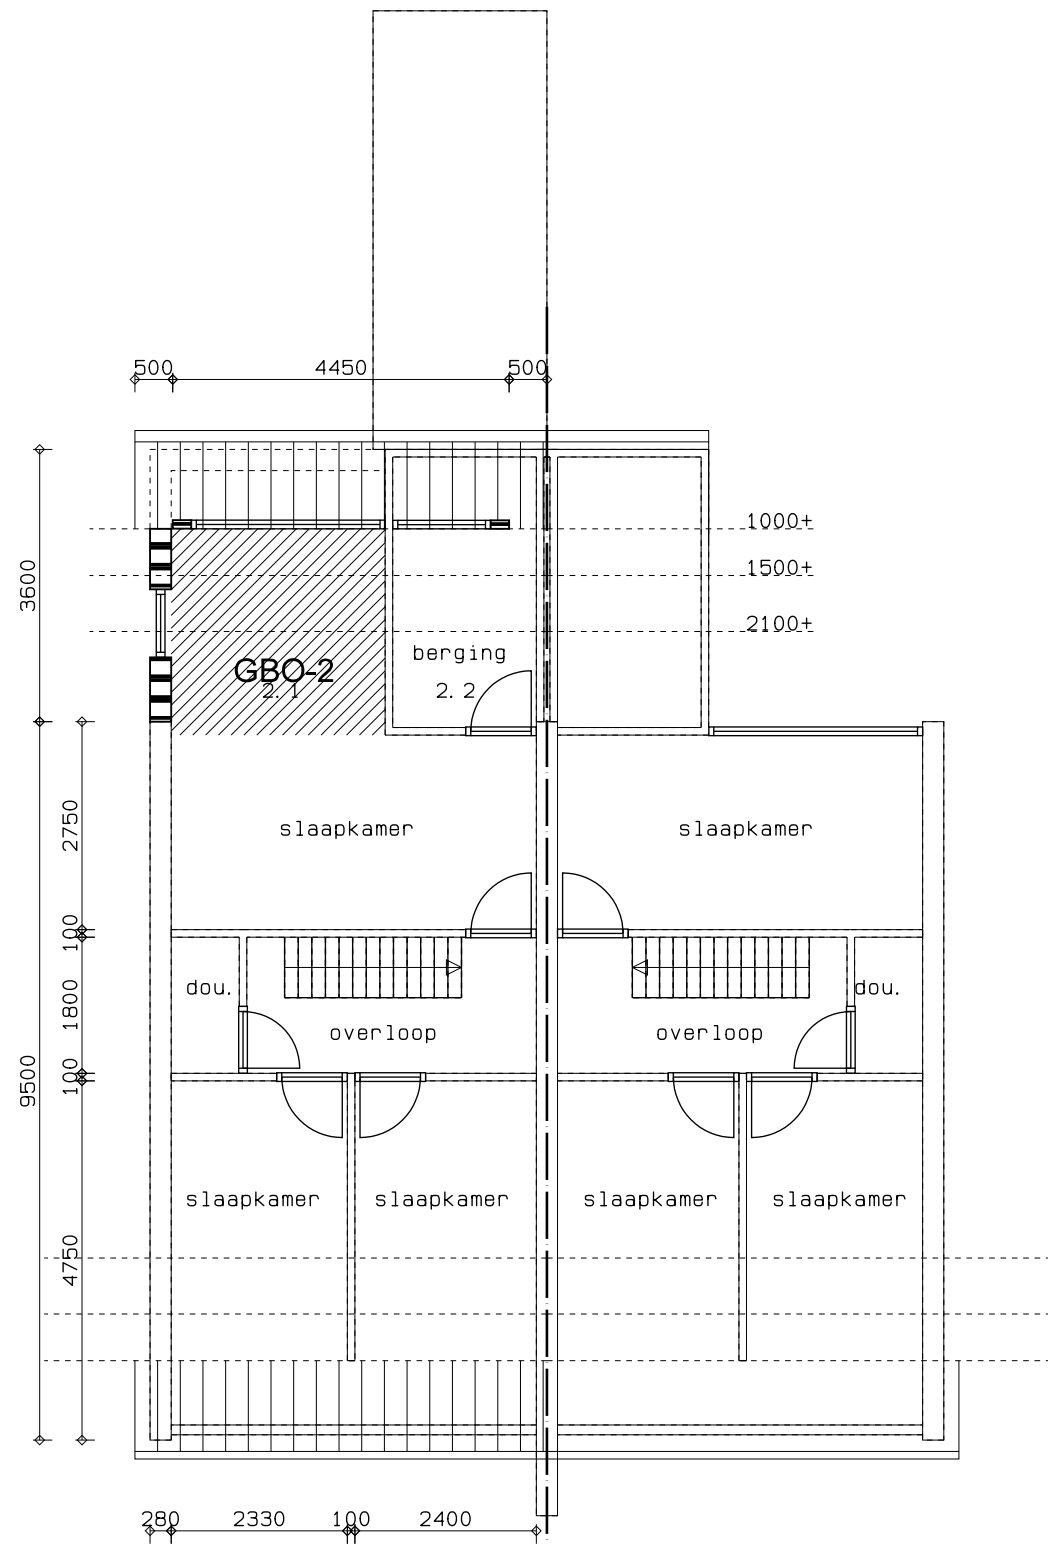


Verdieping (gewijzigd)

Verblijfsgebied

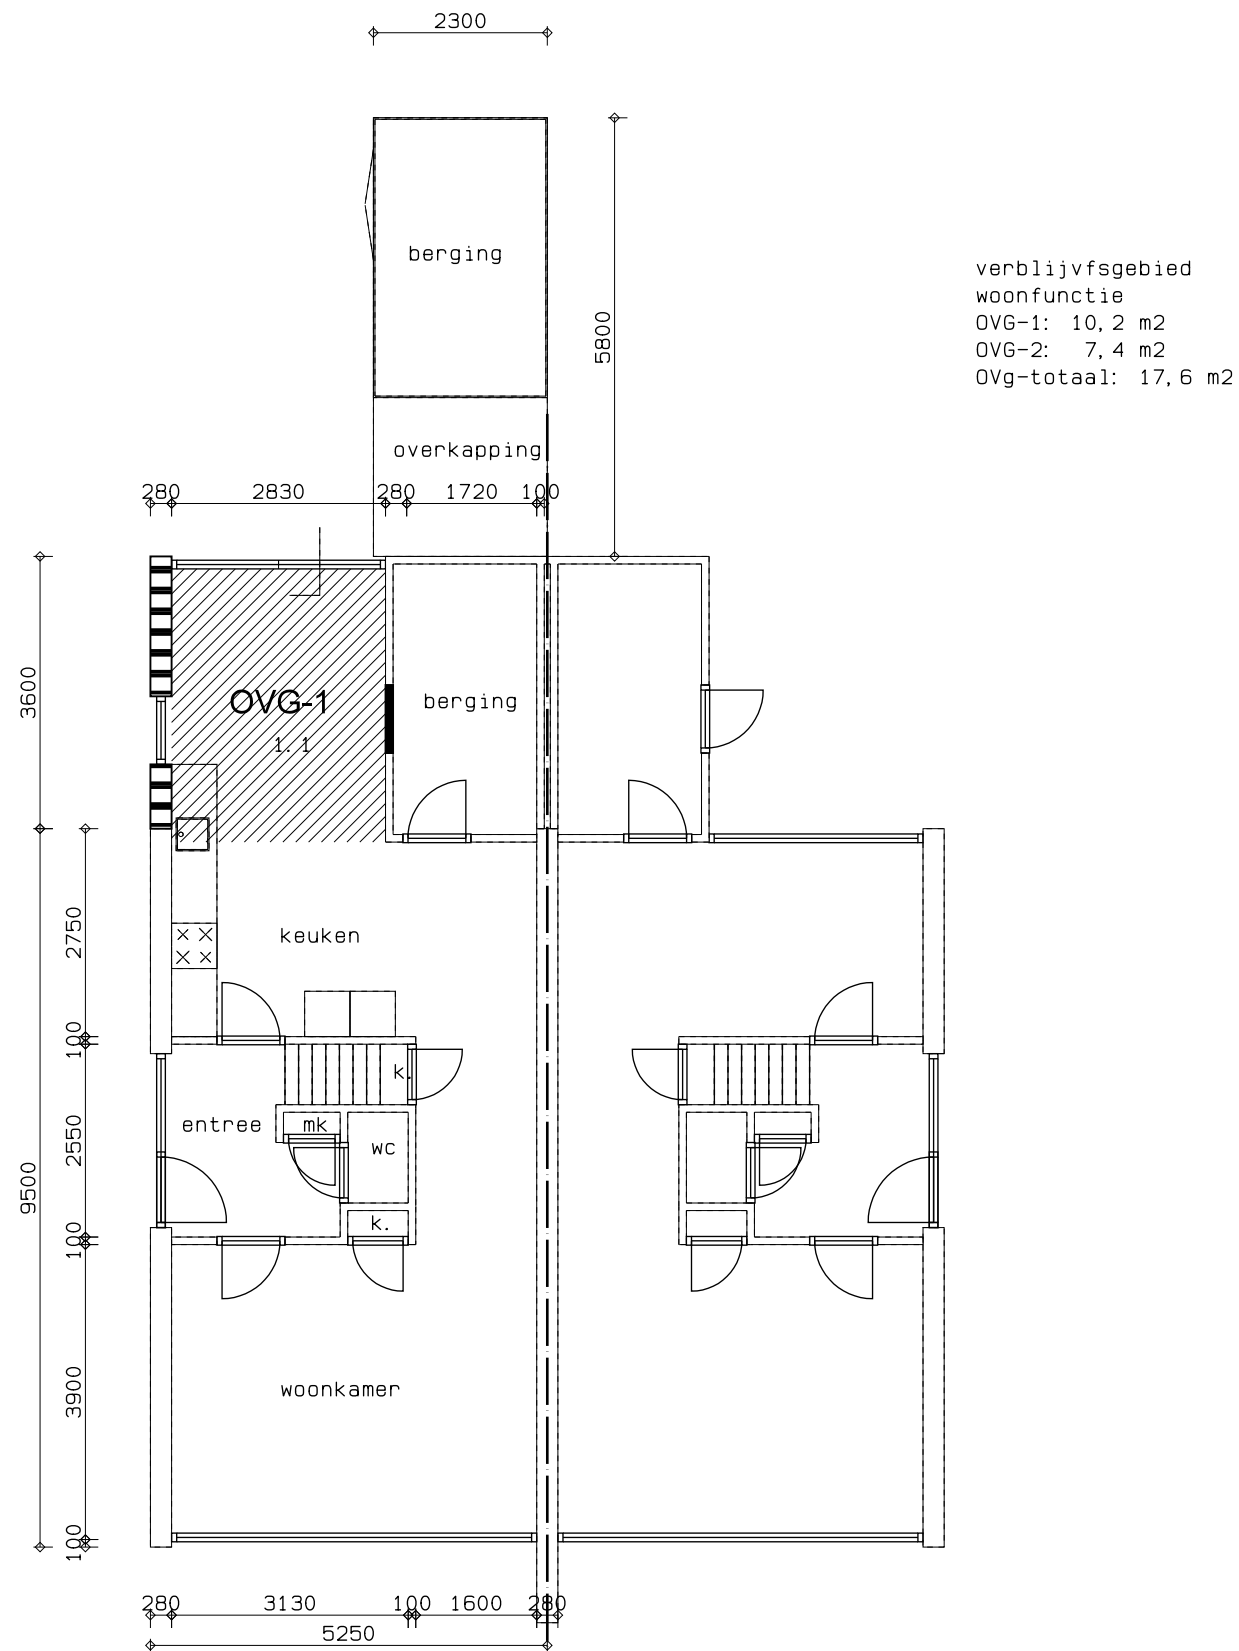

Begane grond (gewijzigd)

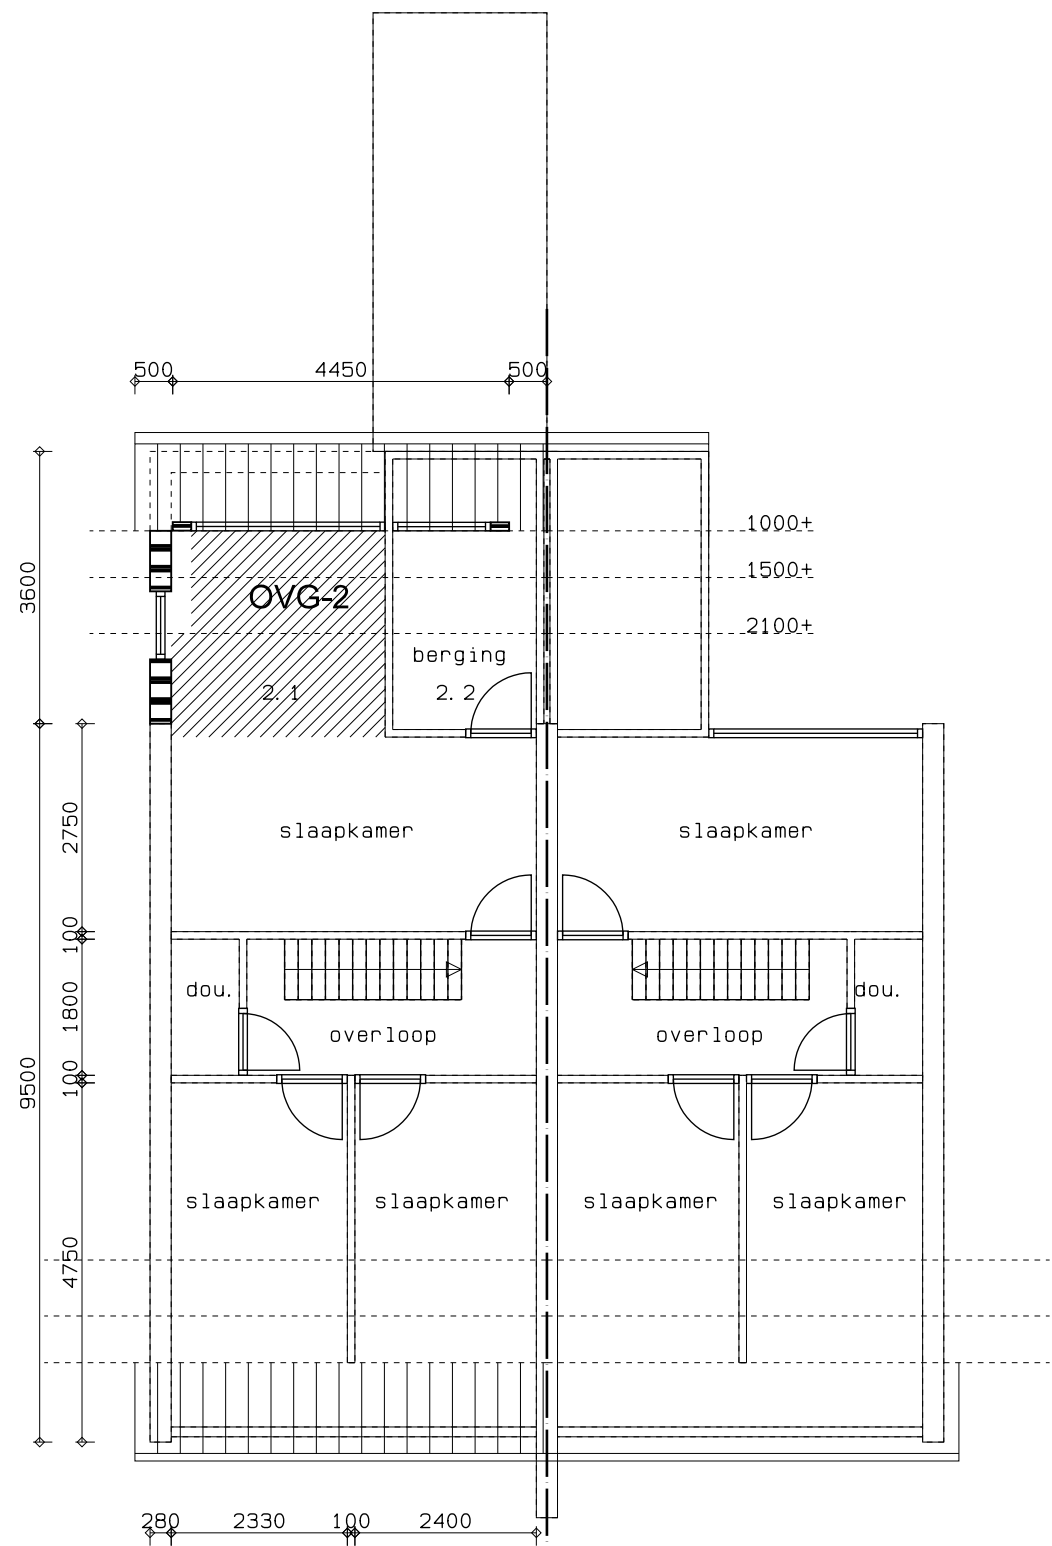

Verdieping (gewijzigd)

BB-01
Tek.nr. : 21-479
Datum : 01-07-2022



BOUWBEDRIJF
R. DIJKSTRA
SCHIERMONNIKOOG

Ventilatie

Ventilatieberekening conform bouwbesluit / NEN 1087

lengte ventilatierooster, Duco, flat 12ZR
capaciteit 11,55 dm3/s/m1


lengte ventilatierooster, Duco, ducoline 23ZR
capaciteit 22,4 dm3/s/m1

Ventilatie toevoer d.m.v. ventilatieroosters
en door middel van spleten onder deuren
Ventilatie afvoer d.m.v. mechanische unit
Capaciteit vlgs. nadere opg. installateur

afzuigpunt (dm3/s)

Ventilatieeis volgens BB2012 bestaande bouw: 0,9 dm3/s/m2
Keuken minimaal 21,0 dm3/s

1.1 keuken incl. woonkamer 45,5 m2
Toevoer: 40,95 dm3/s van buiten via roosters
Afvoer: 40,95 dm3/s via mechanische ventilatie
Unit volgens opgave installateur indien mogelijk graag opnemen als voorwaarde
bij de omgevingsvergunning.

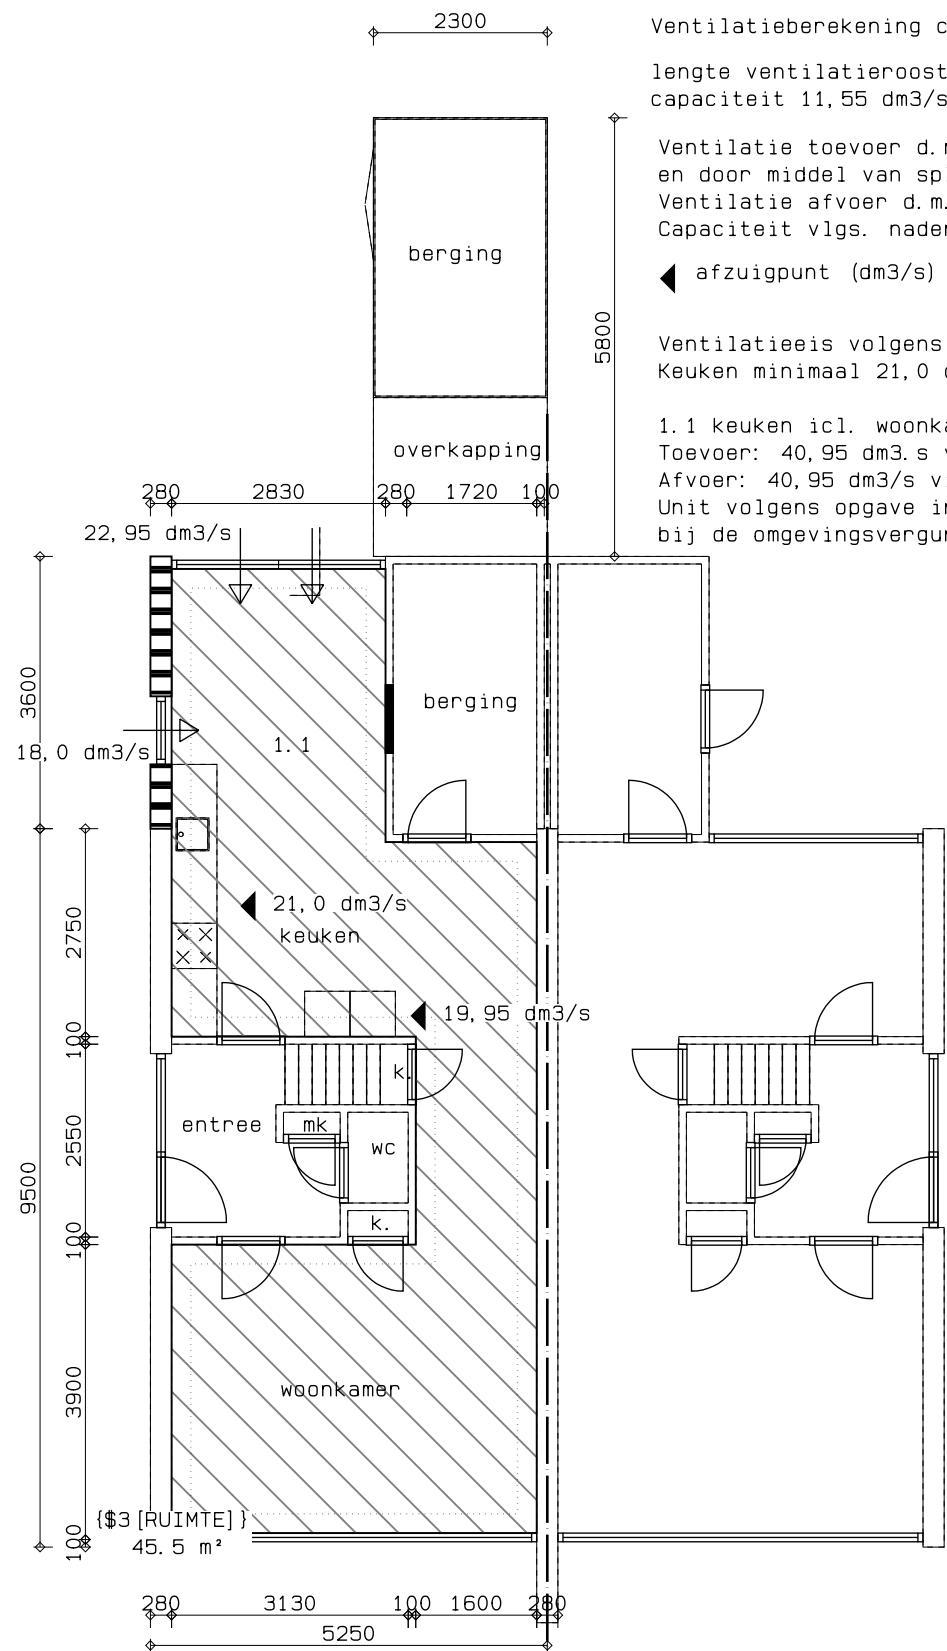


Begane grond (gewijzigd)

Ventilatie

Ventilatieeis volgens BB2012 bestaande bouw: 0,9 dm3/s/m2
Verblijfsruimte minimaal 7,0 dm3/s

2.1 slaapkamer 16,3 m2
Toevoer: 14,67 dm3/s van buiten via roosters
Afvoer: 14,67 dm3/s via mechanische ventilatie op overloop

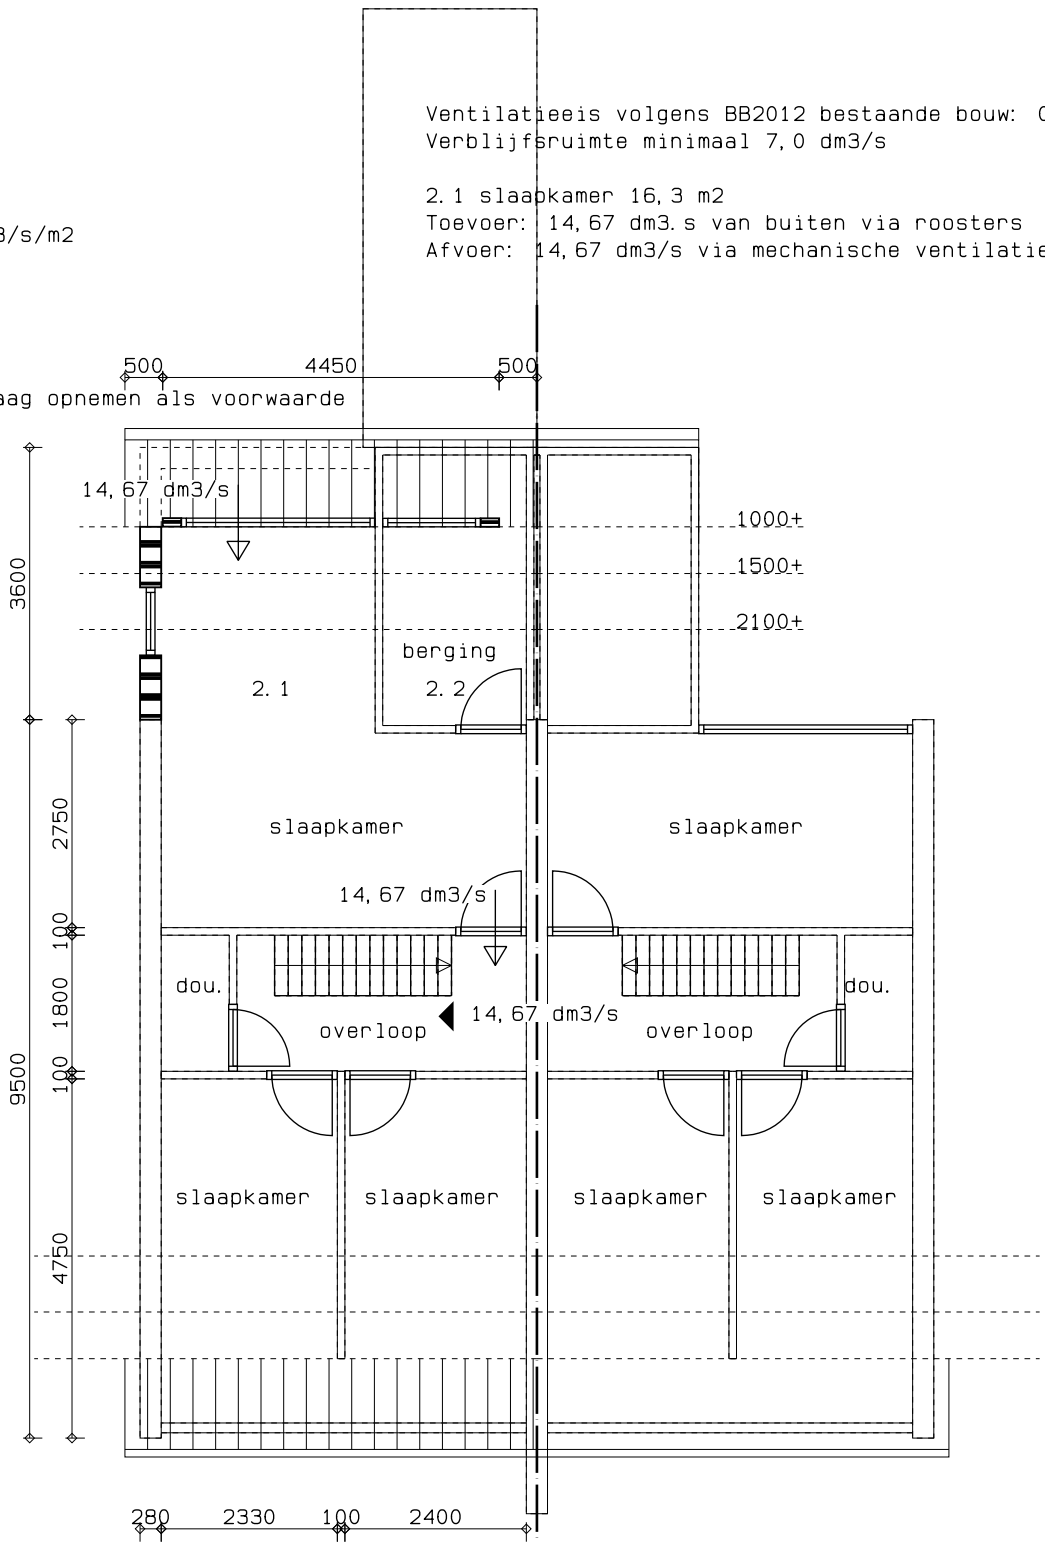

Verdieping (gewijzigd)

BB-01
Tek.nr. : 21-479
Datum : 01-07-2022



BOUWBEDRIJF
R. DIJKSTRA
SCHIERMONNIKOOG