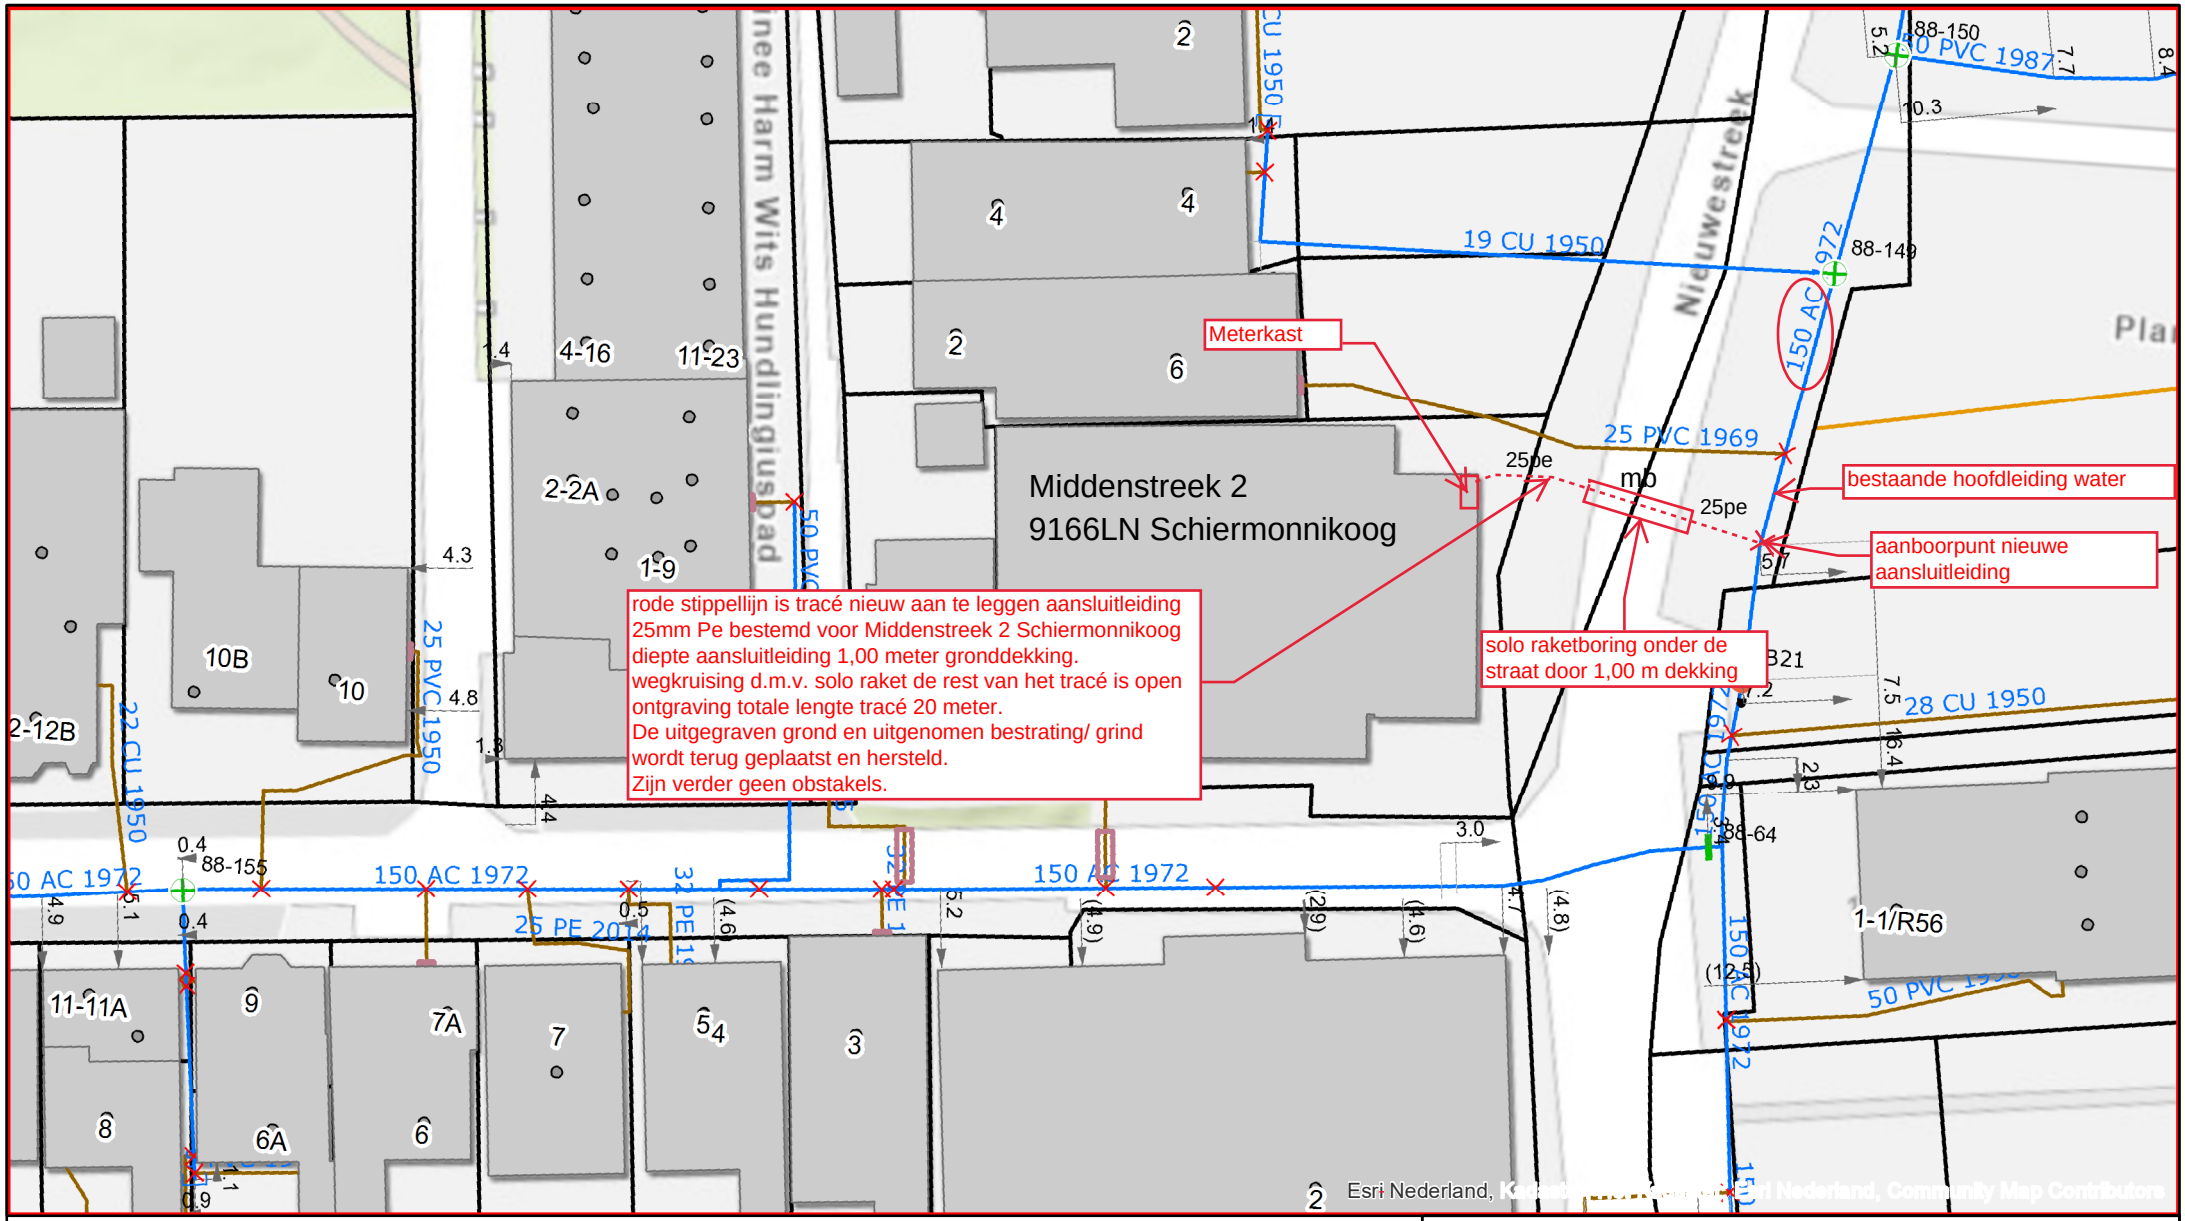


Leidingen
- Transportleidingen
- Distributieleidingen
- Leiding (BEEL)
- Leiding (Geen BEEL)
- Ruwwaterleiding
- Leidingen vervallen
- Aansluitleidingen
- Leiding gepland netwerk

Kabels

Brandkraan in gebruik
- Spuikraan
- Vitens, Insluisbeveiliging
- Vitens, Onbeveiligd
- Ondergronds, Vitens Insluisbeveiliging
- Ondergronds, Vitens Onbeveiligd
- Gemeente, Onbeveiligd

Brandkraan nog niet in gebruik
- Gemeente, Onbeveiligd

Afsluiters (actueel)
- Schuifafsluiters (Open/Dicht)
- Vlinderklep (Open/Dicht)
- Dienstkraan (Open/Dicht)
- Materiaalovergang
- Aansluitleiding/Distributieleiding

HL Middenstreek 2 9166 LN Schiermonnikoog

SchelleD Vitens

1001865974

0 10 20 M

Formaat: A4
Schaal: 1:500
Datum: 16-6-2022

Postbus 1205
8001 BE Zwolle

Vitens
LAAT WATER VOOR JE WERKEN