


# BE-01


OPDRACHT: Vervangen entreeportaal pand Kittiwake  
aan de Badweg 12 te Schiermonnikoog  
i.o.v. de gemeente Schiermonnikoog

BETREFT: Bestaande situatie


SCHAAL : 1:100  
DATUM : 23-06-2022  
GEW. :

TEK.NR. : 22-671  
FORM. : A3

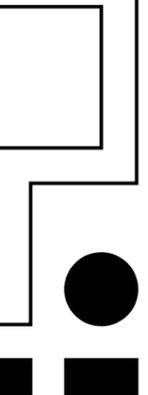

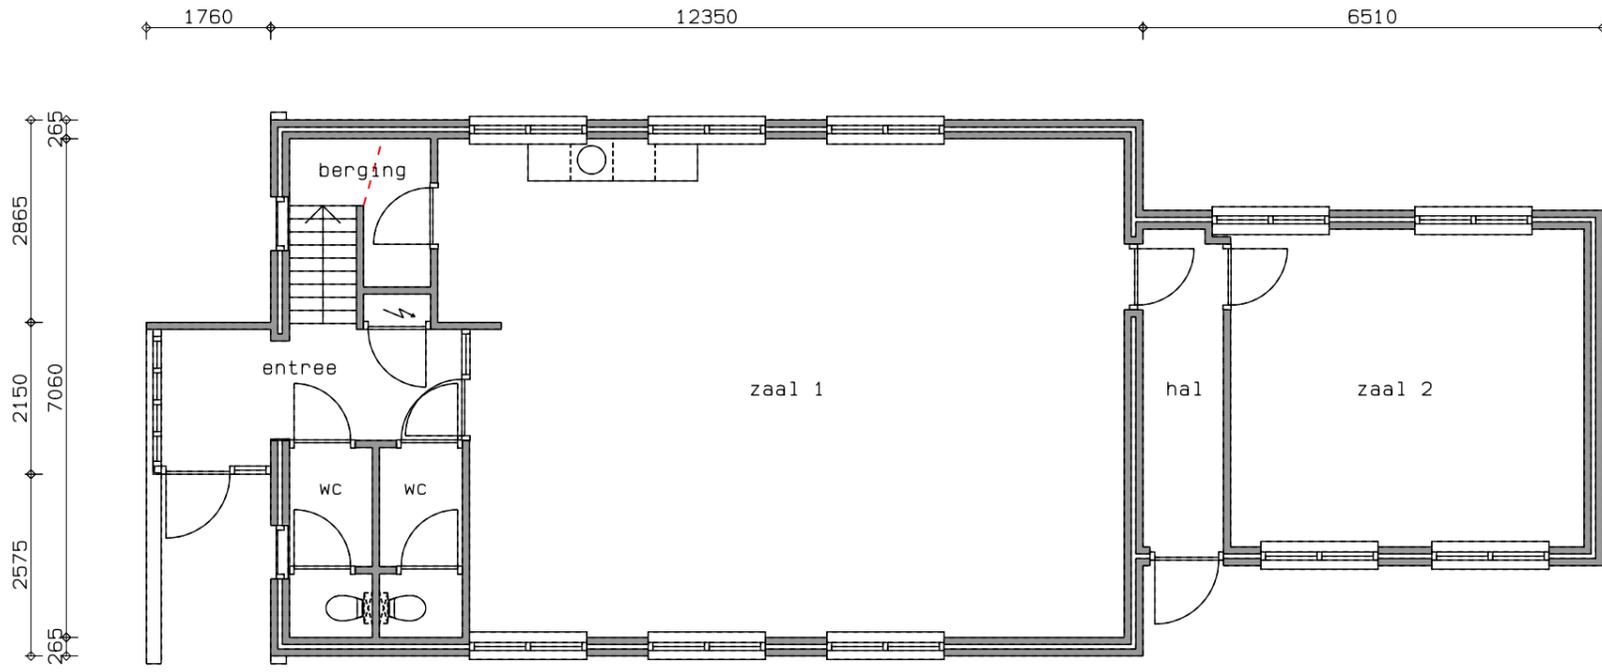


**Begane grond** (bestaand)

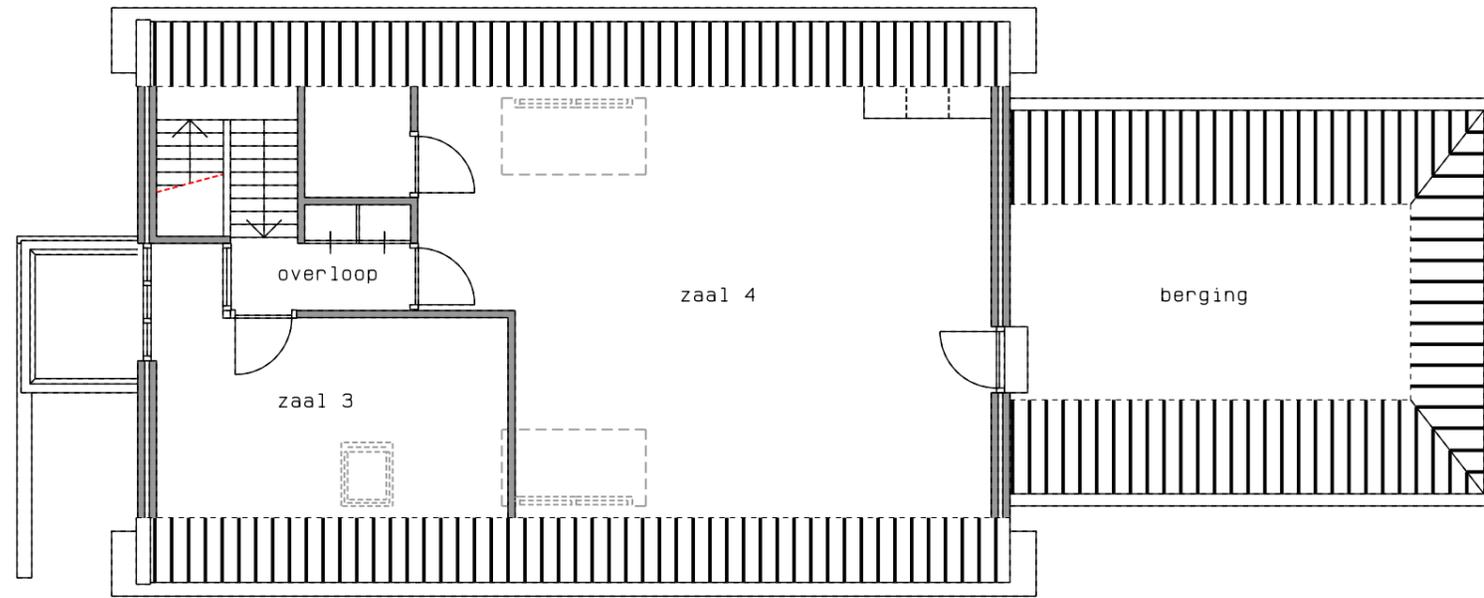


**Verdieping** (bestaand)




**Westgevel** (bestaand)

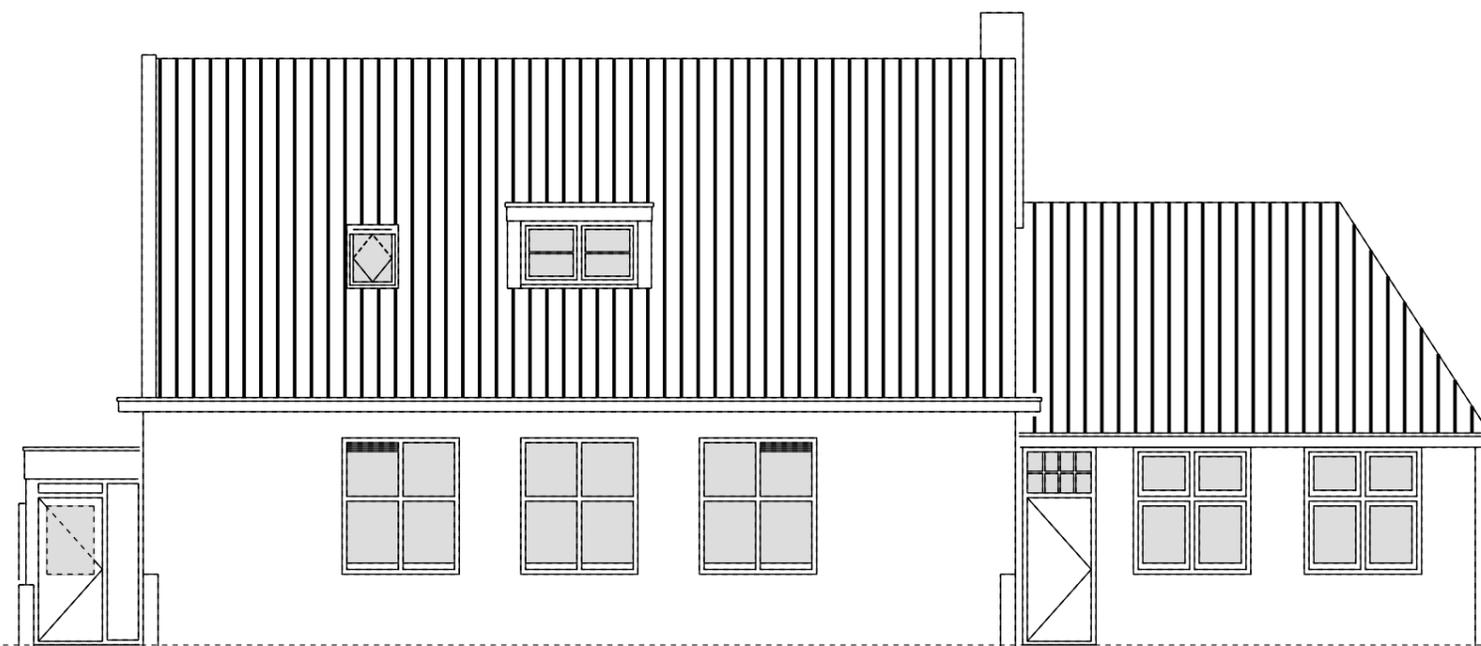

**Zuidgevel** (bestaand)

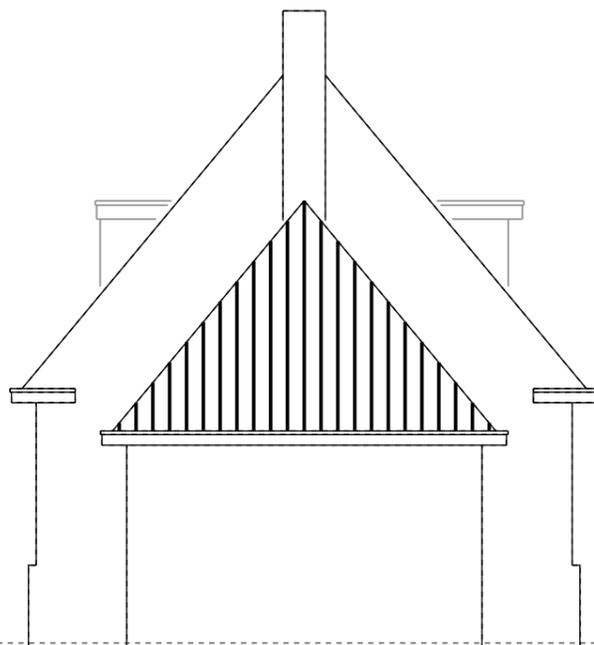

## Oostgevel (bestaand)

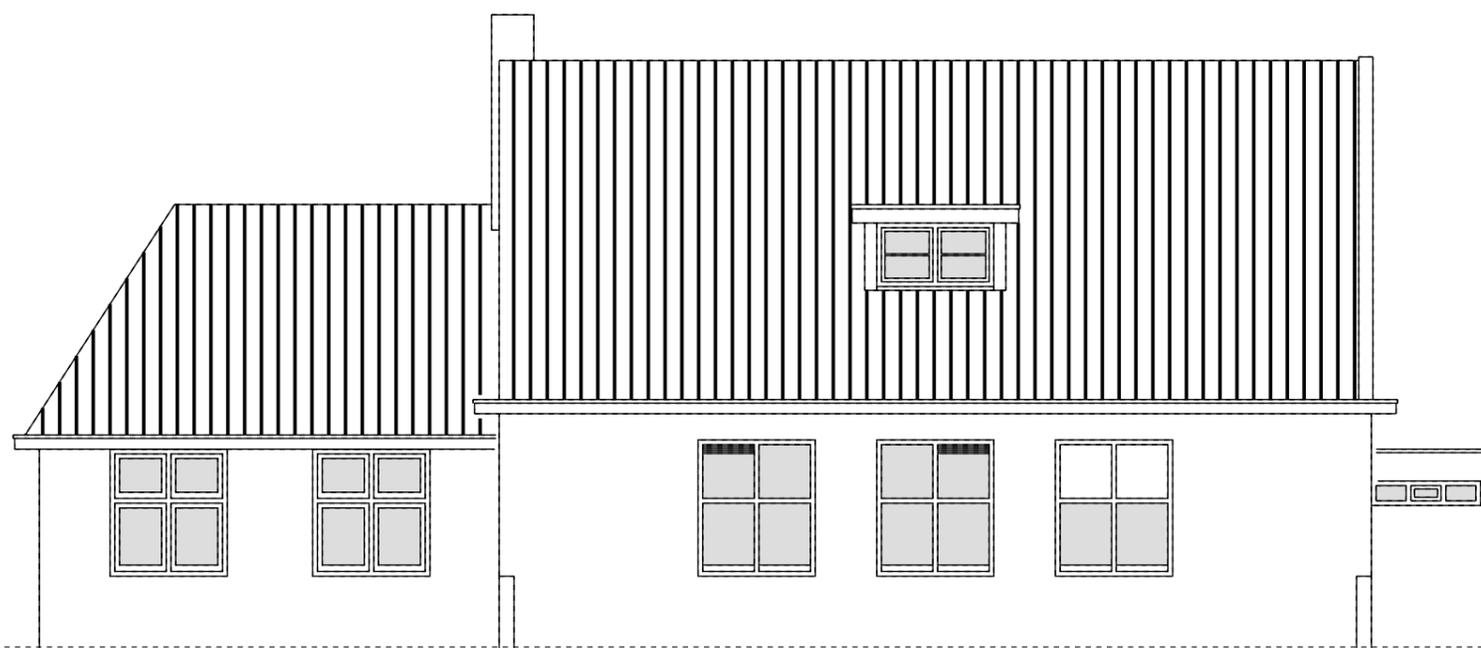

## Noordgevel (bestaand)