


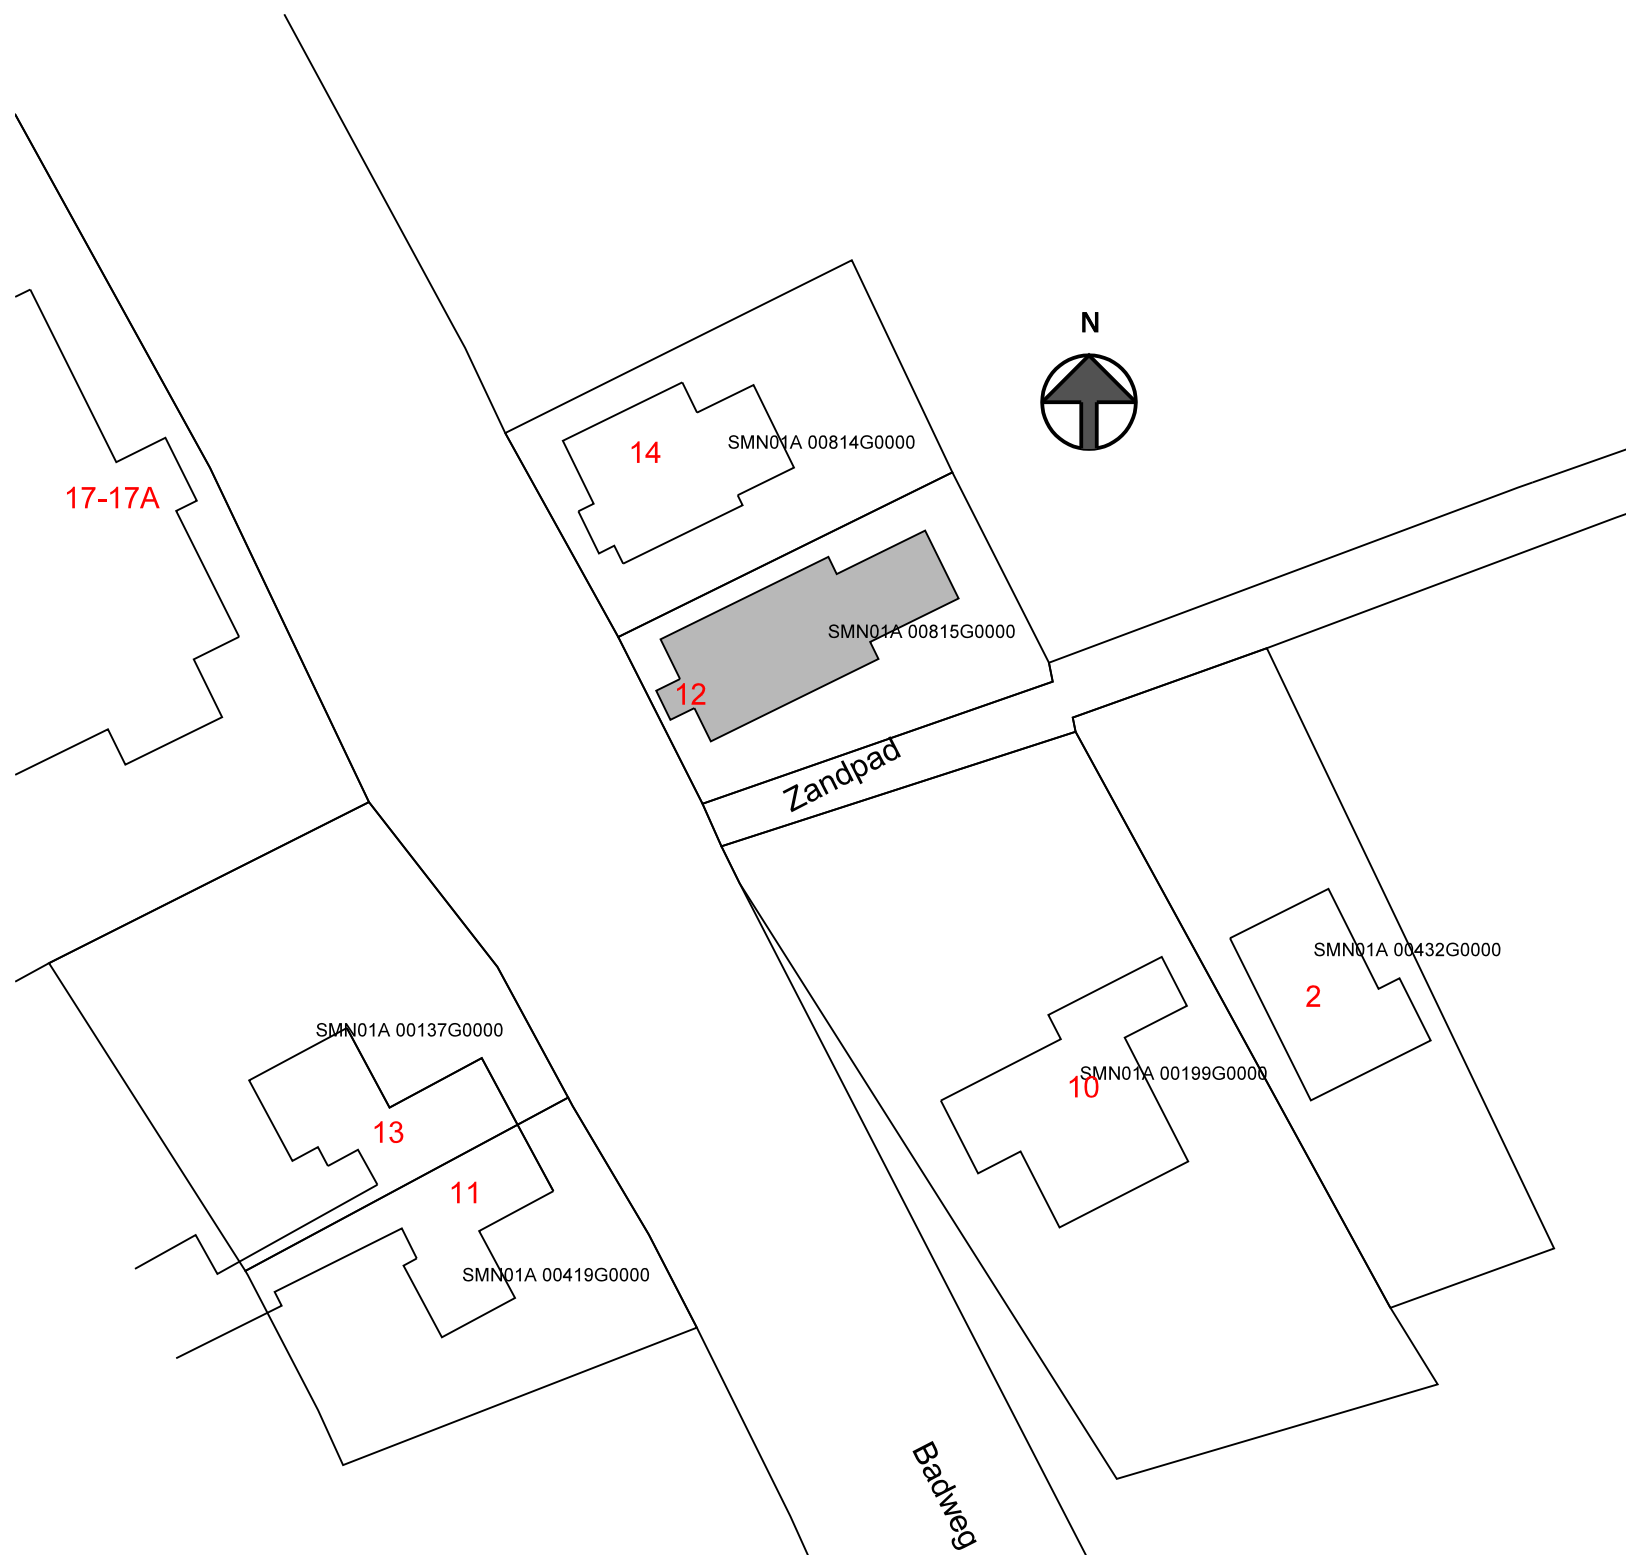

Situatie schaal 1:500


OPDRACHT: Vervangen entreeportaal pand Kittiwake
aan de Badweg 12 te Schiermonnikoog
i.o.v. de gemeente Schiermonnikoog

BETREFT: Gewijzigde situatie


BE-02

SCHAAL : 1:100
DATUM : 23-06-2022
GEW. :

TEK.NR. : 22-671
FORM. : A3

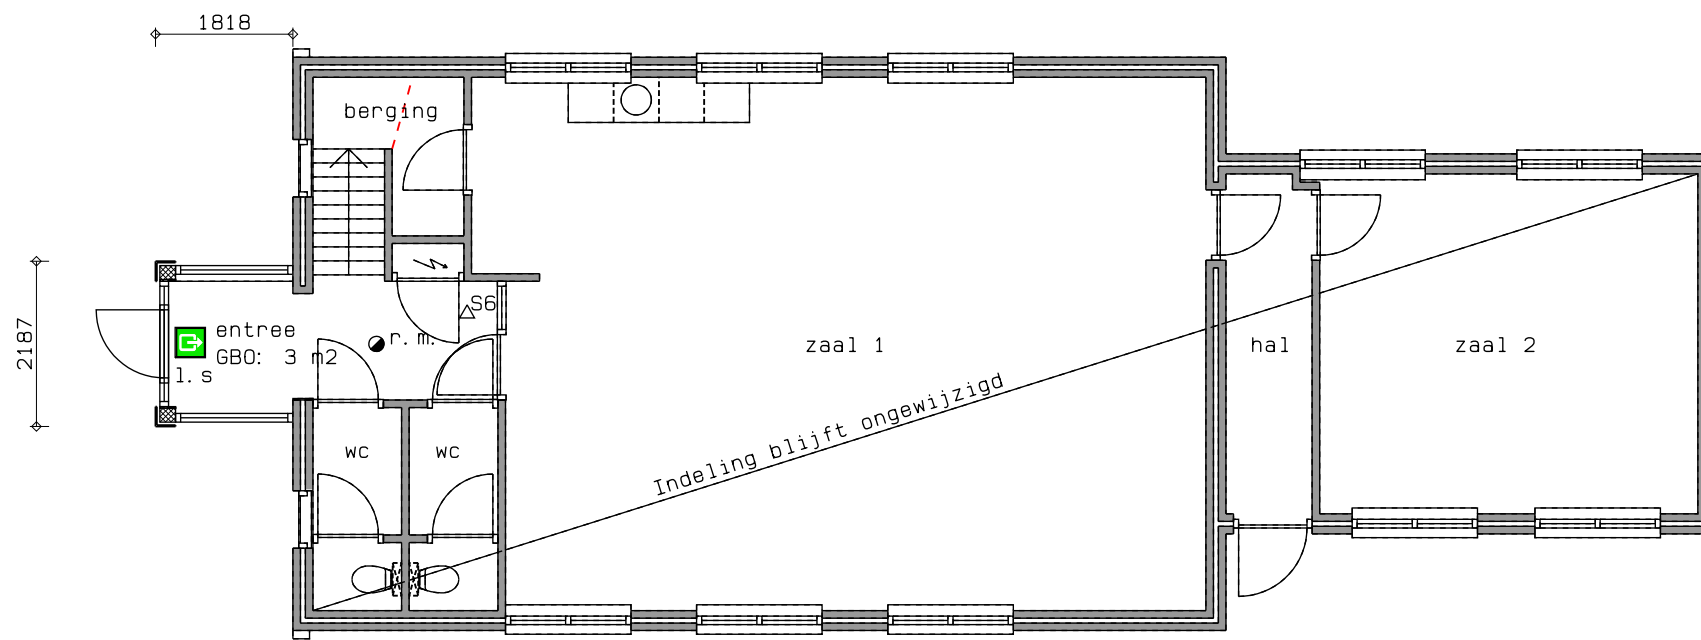


Begane grond (gewijzigd)

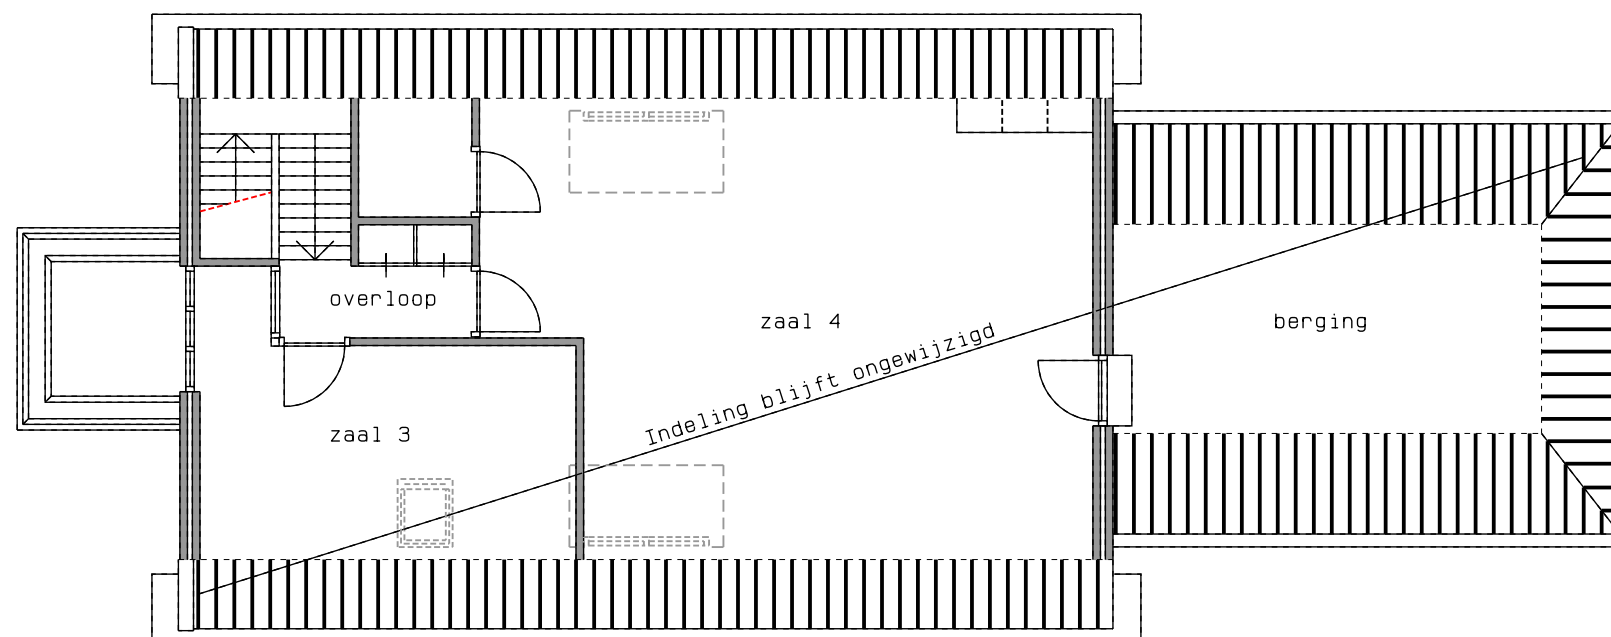

Verdieping (gewijzigd)

(hoogte als bestaand) 2800+


PEIL

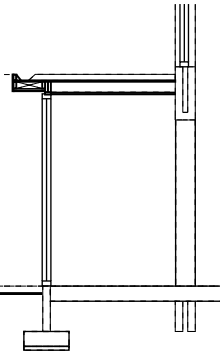


Drsn (gewijzigd)




Westgevel (gewijzigd)

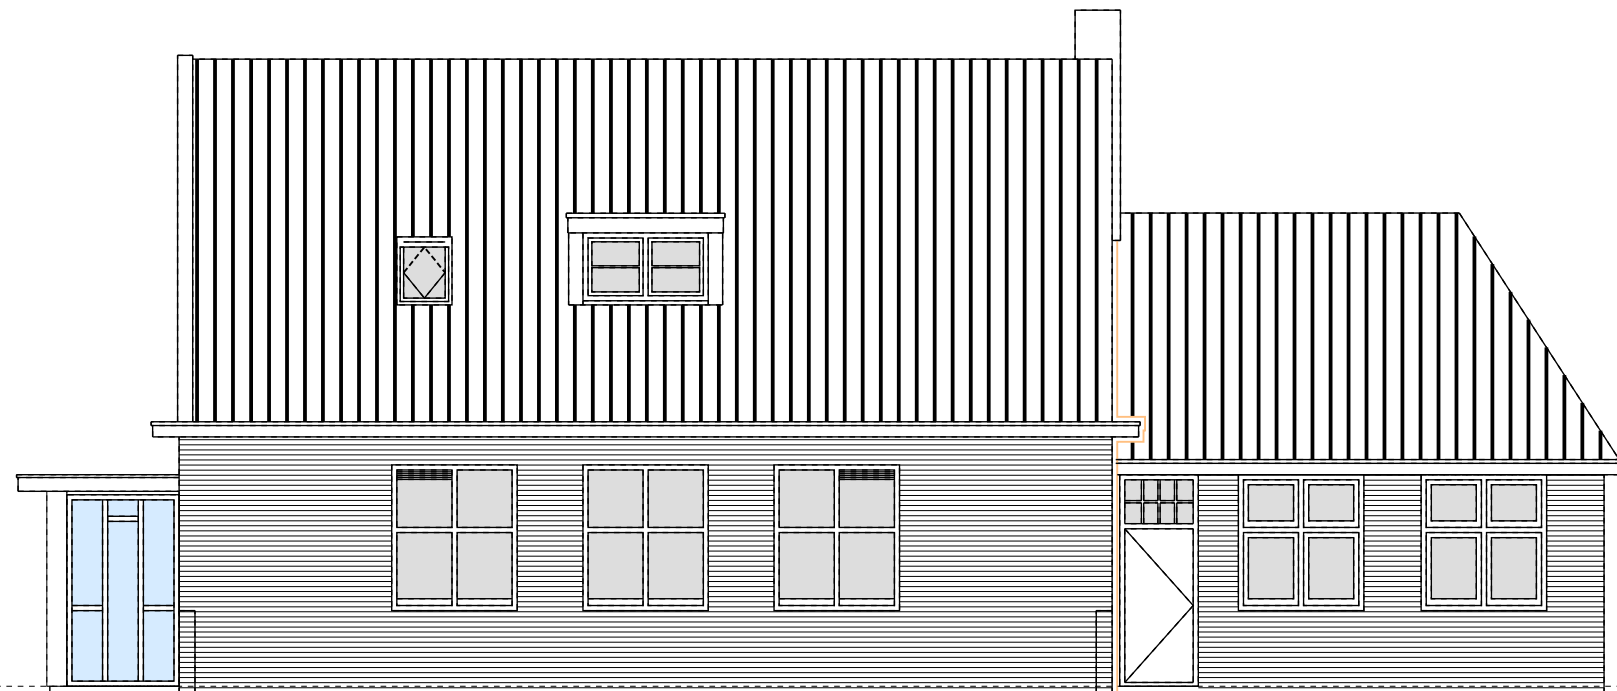

Zuidgevel (gewijzigd)

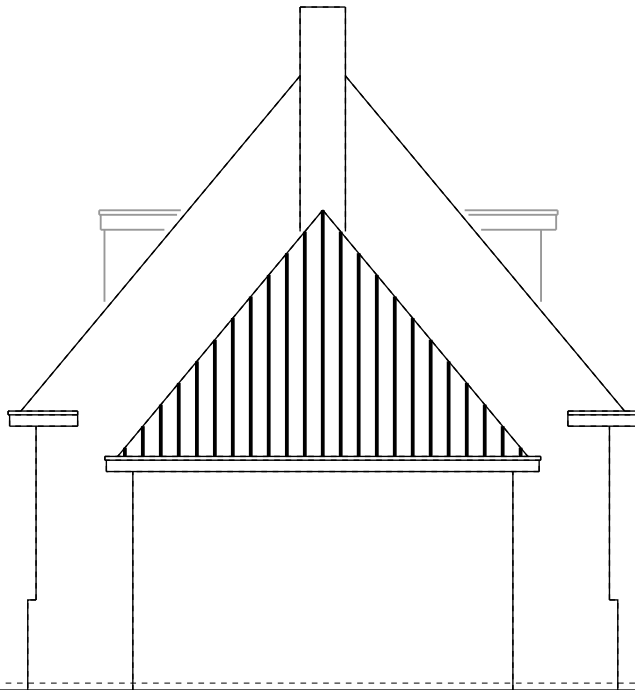

Oostgevel (blijft ongewijzigd)

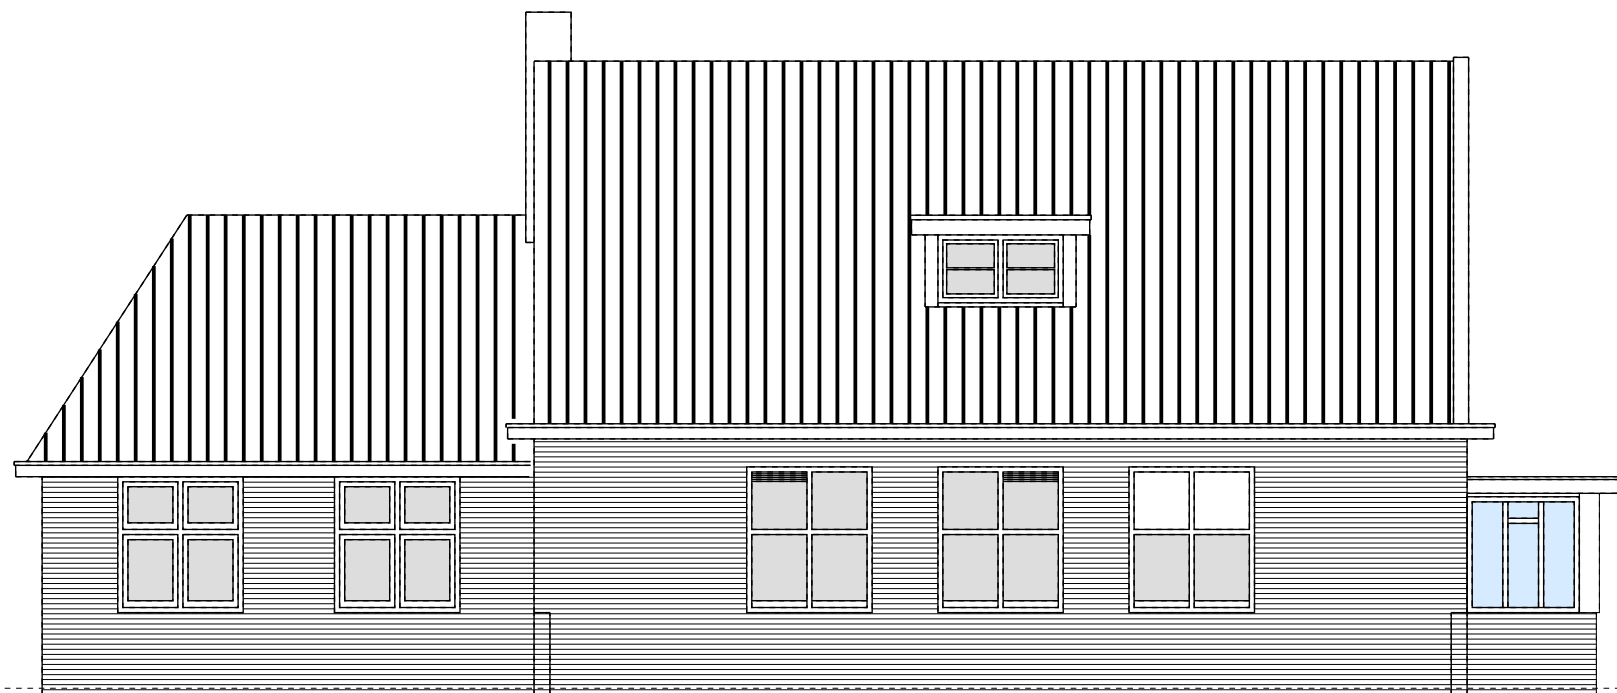

Noordgevel (gewijzigd)

Renvooi bouwkundig

1. s.

loopslot, deur te openen zonder gebruik van losse hulpmiddelen zoals sleutels
- S6

sproeischuimblusser 6 kg
- 

uitgang cq. nooduitgang: aanduiding met behulp van verlichte pictogrammen conform NEN 6088 en NEN-EN 1838 als bedoeld in art. 6.24 van B.B.
- r. m.

niet-ioniserende rookmelder conform NEN 2555

Veiligheidsvoorschriften

fundering, gewapend beton, staal-, steen- en houtconstructies en systeemvloeren, alsmede de eventuele verankeringen uitvoeren overeenkomstig gegevens constructeur, resp. fabrikant

dilataties volgens opgave constructeur c.q. fabrikant leverancier in kalkzandsteen en gevelsteen

toegangsdeuren, min. afm. 930x2115mm, binnendeuren, min. afm. 880x2115mm

rookgasafvoer-voorzieningen zijn brandveilig volgens NEN 6062 en onbrandbaar volgens NEN 6062 als bedoeld in art. 2.59 van B.B.

dakbedekking is niet brandgevaarlijk volgens NEN 6063 als bedoeld in art. 2.71 van B.B.

rookproductie en brandvoortplanting volgens NEN-EN 13501-1 en volgens bouwbesluit afdeling 2.9 "beperking van het ontwikkelen van brand en rook"

constructieonderdeel	rookklasse grenzend aan de binnenlucht	brandklasse grenzend aan de binnenlucht	brandklasse grenzend aan de buitenlucht
overige			
- wanden, plafond	s2	klasse D ^{f1}	klasse D
- vloeren, trap, e.d.	s1 ^{f1}	klasse D	-
- deuren, plint, e.d.	s2	klasse D	klasse D

uitwendige gevelconstructie met deuren, ramen, luiken en vaste vullingen die volgens NEN 5087 bereikbaar zijn, hebben een inbraakwerendheid van tenminste klasse 2 conform NEN 5096

HR++ beglazing toepassen volgens NEN 3569

Energiezuinigheidsvoorschriften

Een uitwendige scheidingsconstructie van een verblijfsgebied, een toiletruimte of een badruimte, heeft een volgens NEN 1068 bepaalde warmteweerstand van ten minste: 2,1 m2.K/W voor het dak en 1,4 m2.K/W voor de wand.

isolerende beglazing met een warmtedoorgangscoefficient van ten hoogste 1,65 W/m2.K

Gezondheidsvoorschriften

de wering van vocht van buiten van uit- en inwendige scheidingconstructie, als bedoeld in afd. 3.5 van het B.B. voldoet aan NEN 2778 en de specifieke luchtstroom heeft volgens de NEN 2690 een specifieke lucht volumestroom van ten hoogste 0,02 dm3(m2.s)


afvoer van hemelwater als bedoeld in art. 6.17 van het B.B. aansluiten op gemeentelijk gescheiden riool, uitvoeren conform NEN 3215 (capaciteit, lucht- en waterdicht), kleur grijs

openingen als bedoeld in afd. 3.10 van het B.B. heeft in de uitwendige scheidingsconstructie geen openingen die breder zijn dan 0,01m

Installatievoorschriften

elektriciteits- en noodstroomvoorzieningen volgens art. 6.8 van het B.B. voldoen aan de in de ministeriële aangewezen voorschriften voldoen aan NEN 1010


verlichting volgens art. 6.2 van het B.B. voldoen aan NEN 1010

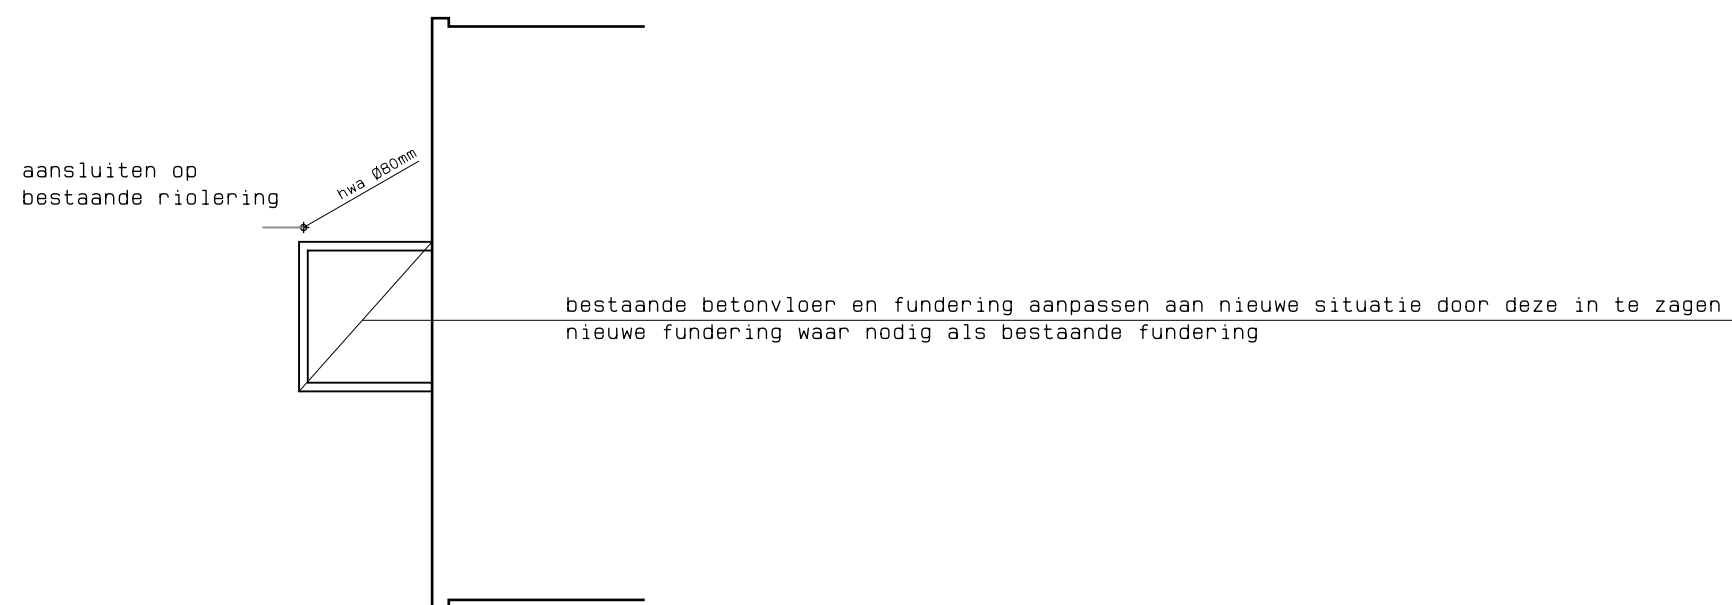

Fundering/ riolering/ begane grondvloer


— — — hemelwater afvoer, kleur grijs

afvoer van hemelwater als bedoeld in afd. 3.9 van het B.B.
aansluiten op bestaande riolering, uitvoeren conform
NEN 3215 (capaciteit, lucht- en waterdicht), kleur groen

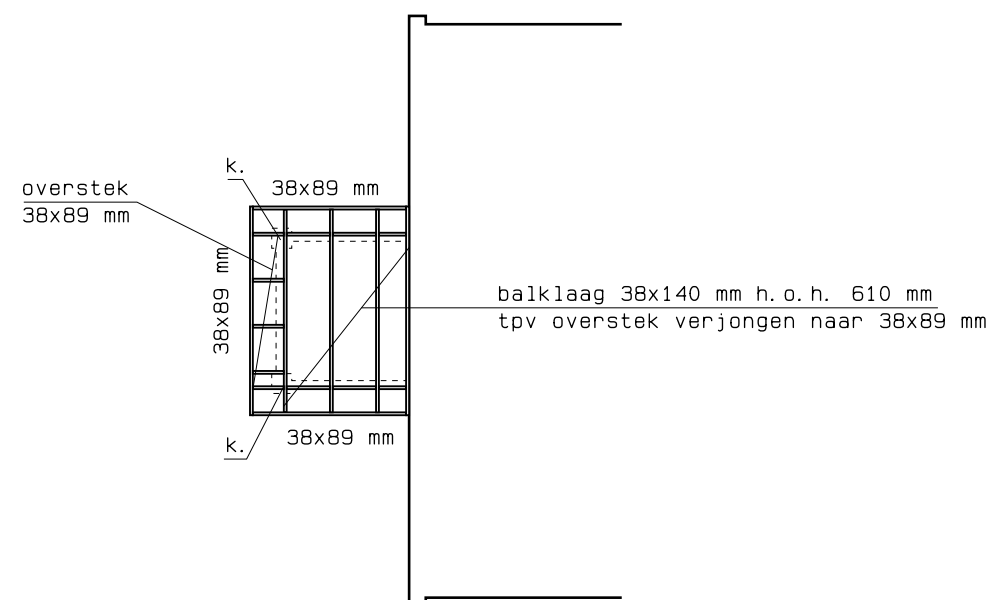

Kapplan

houtkwaliteit C24
balklaag indicatief aangegeven
definitieve maten volgens berekening constructeur

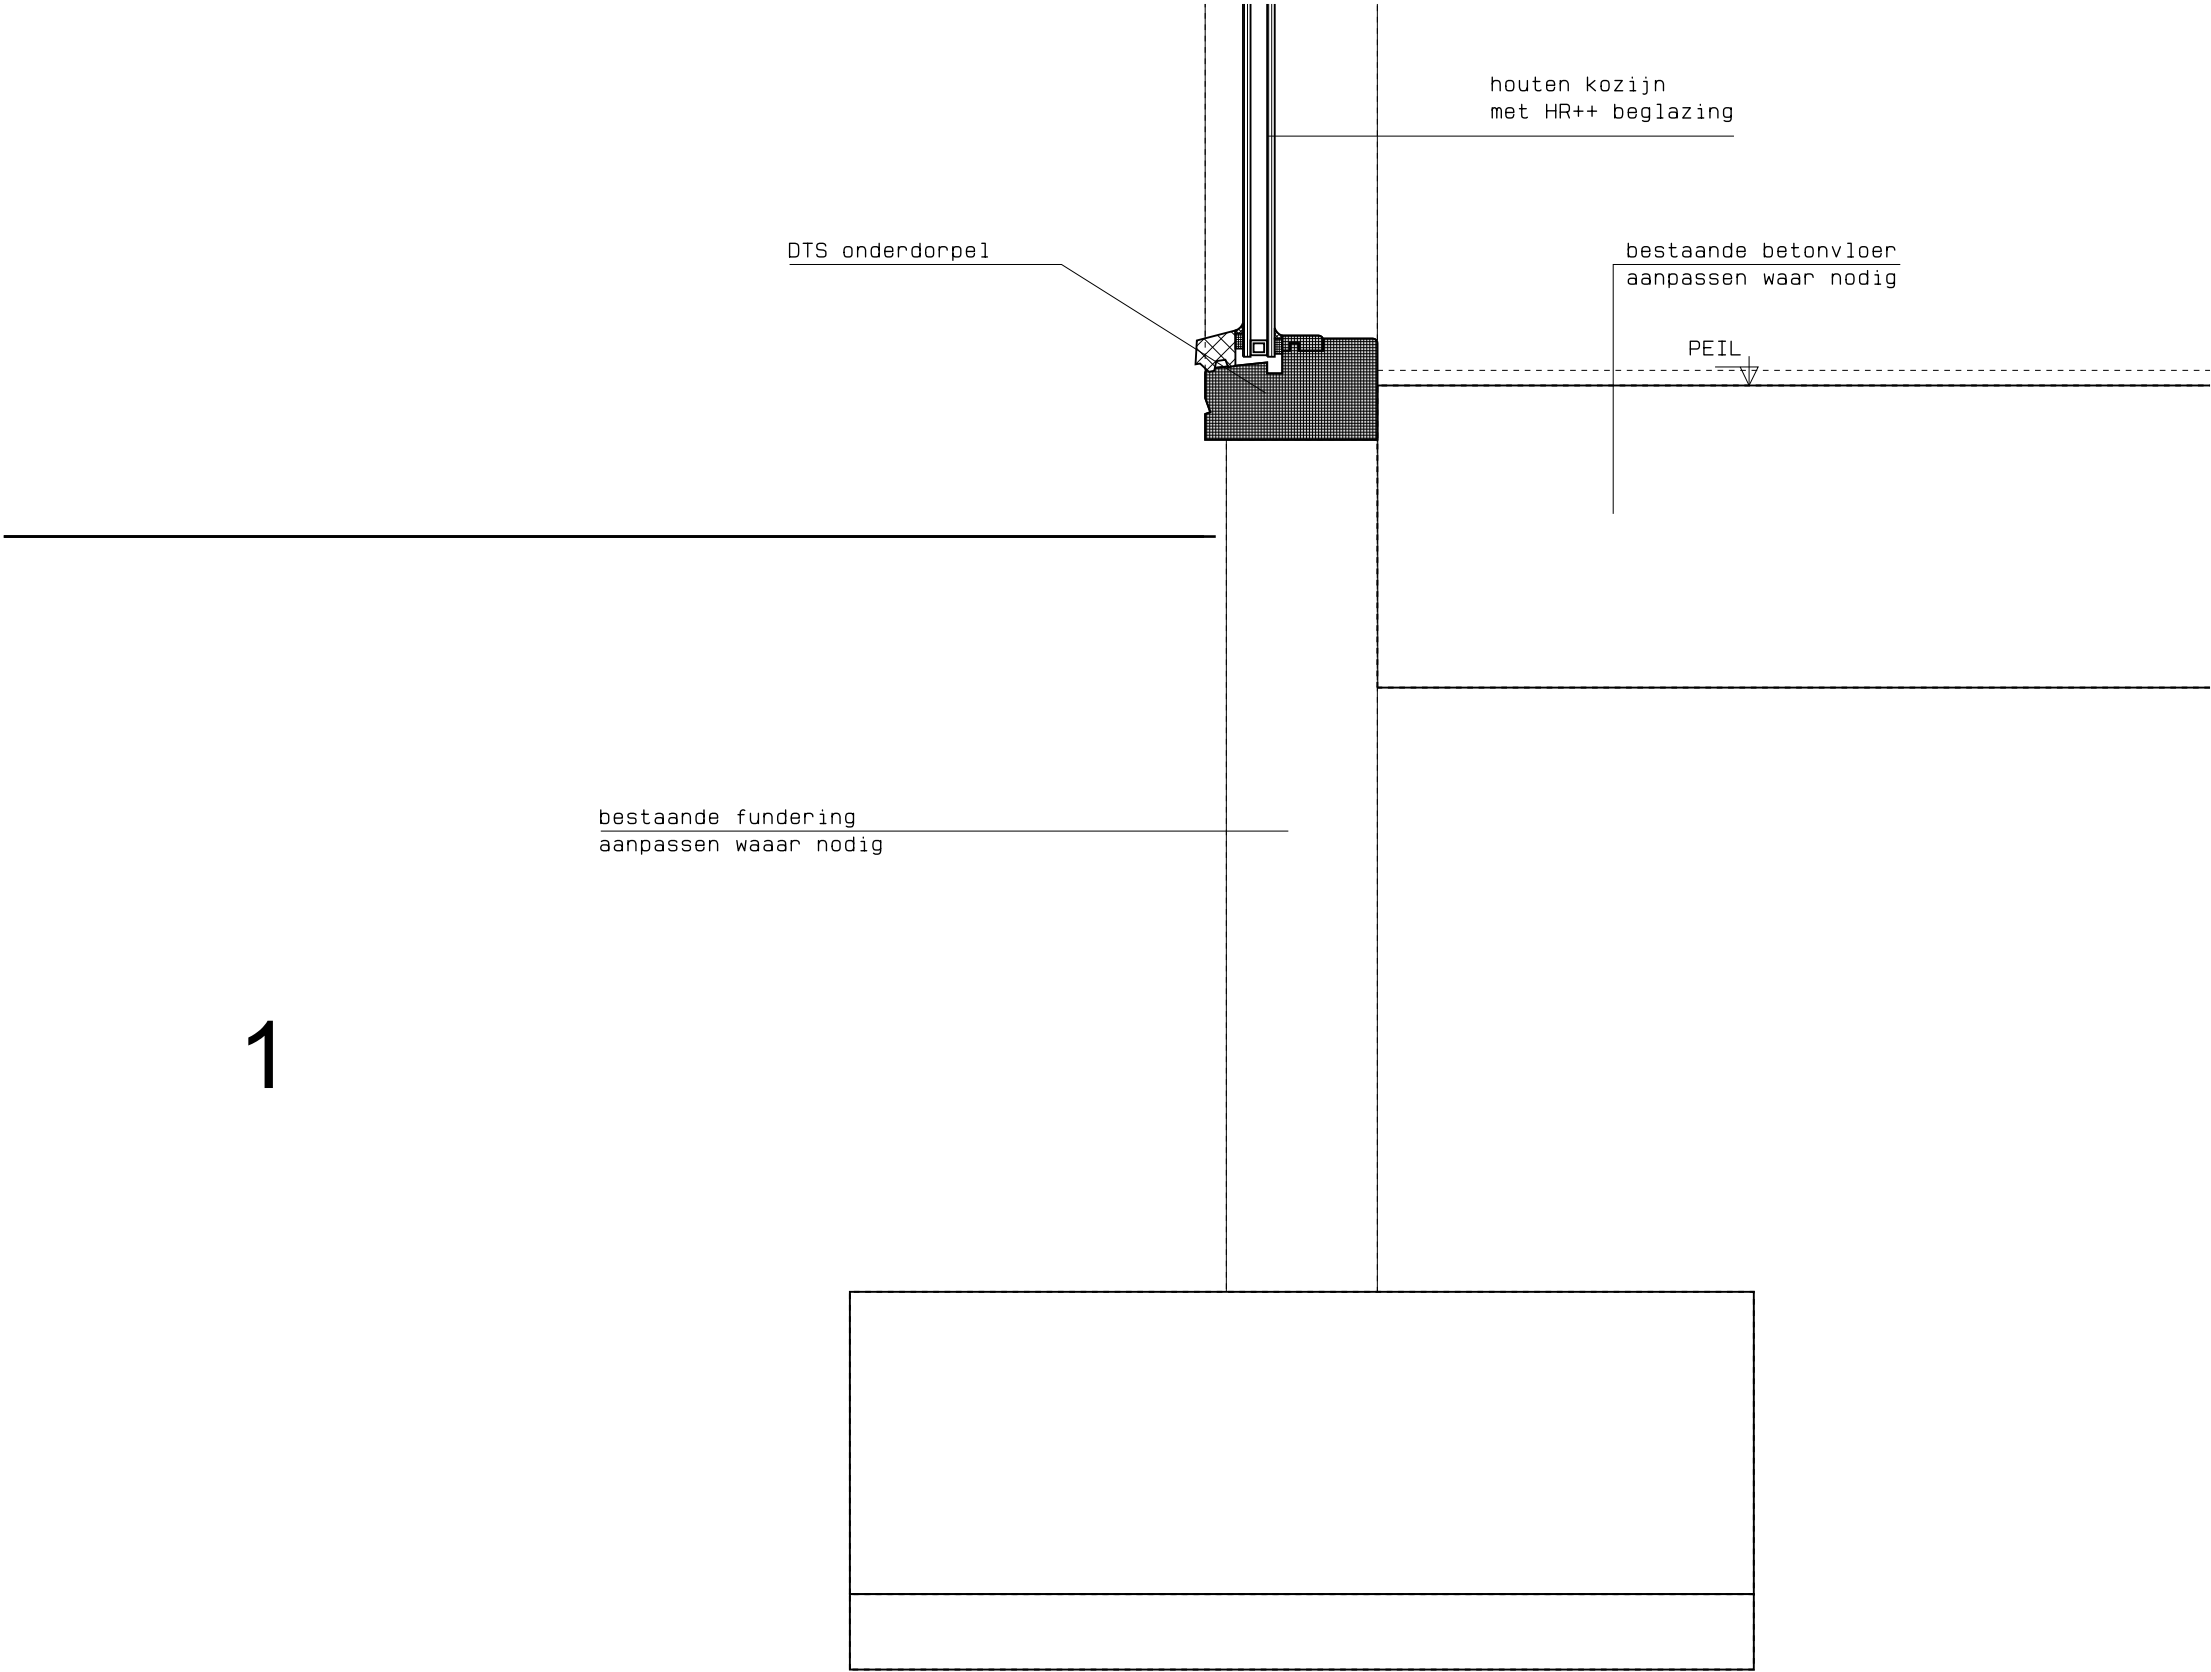

1

