




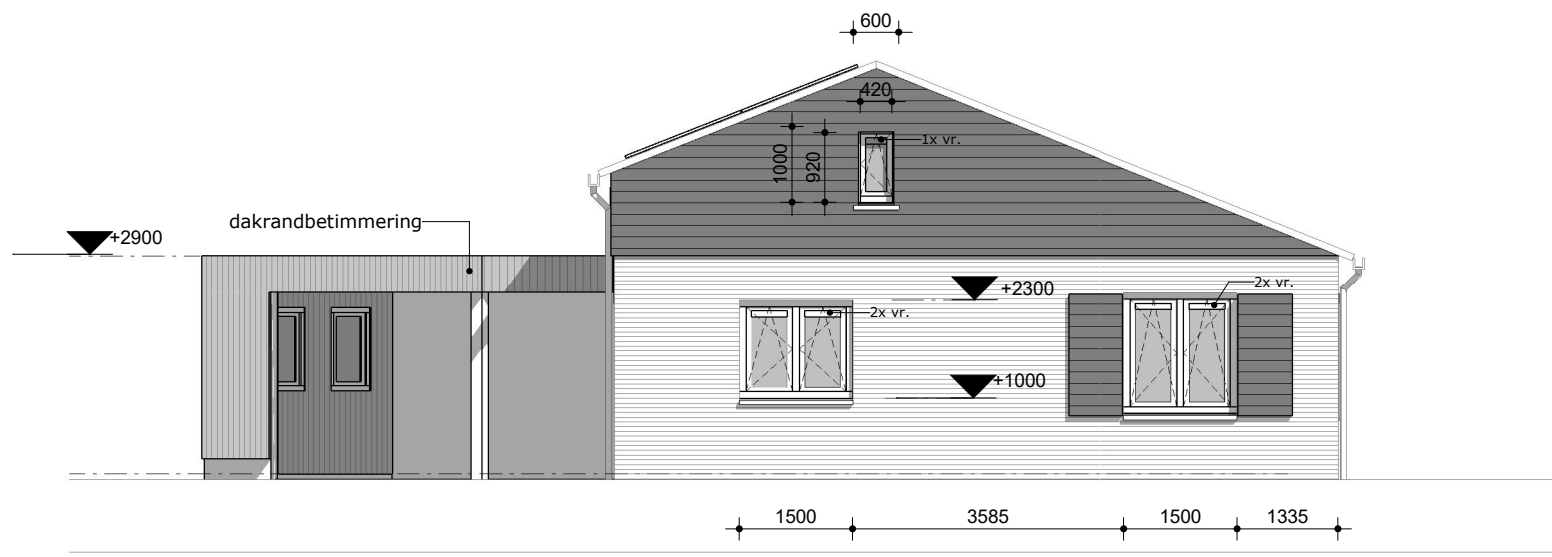


Linker zijgevel

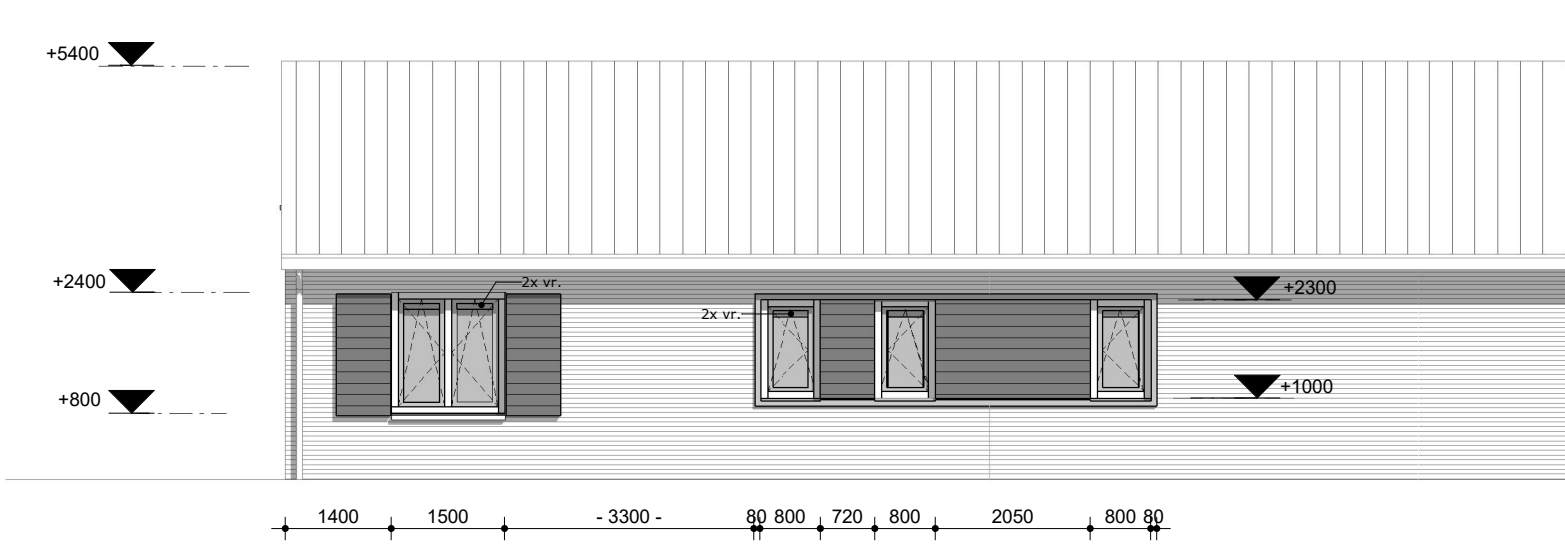

Voorgevel - straatzijde

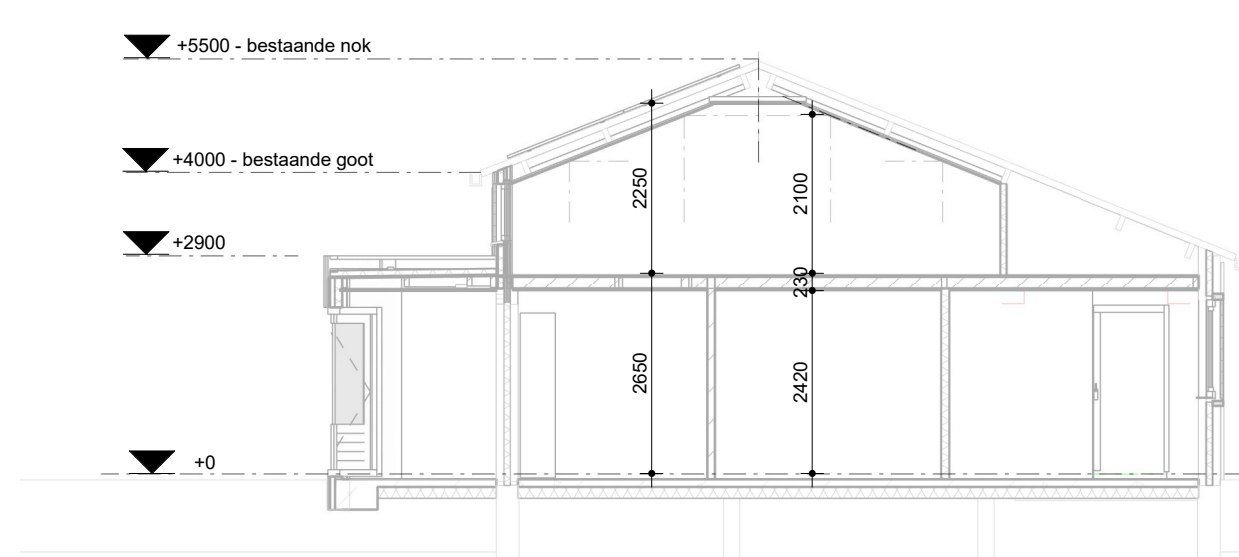

Doorsnede A

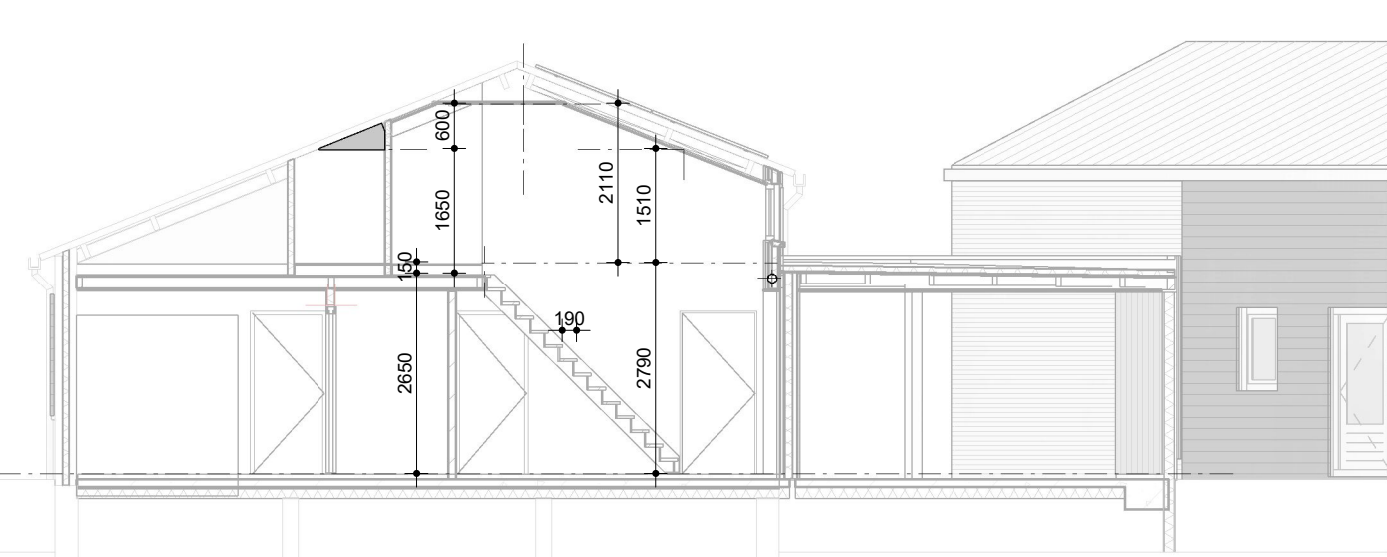

Doorsnede B




Achtergevel




Aanzicht uitbouw



Aanzicht overkapping



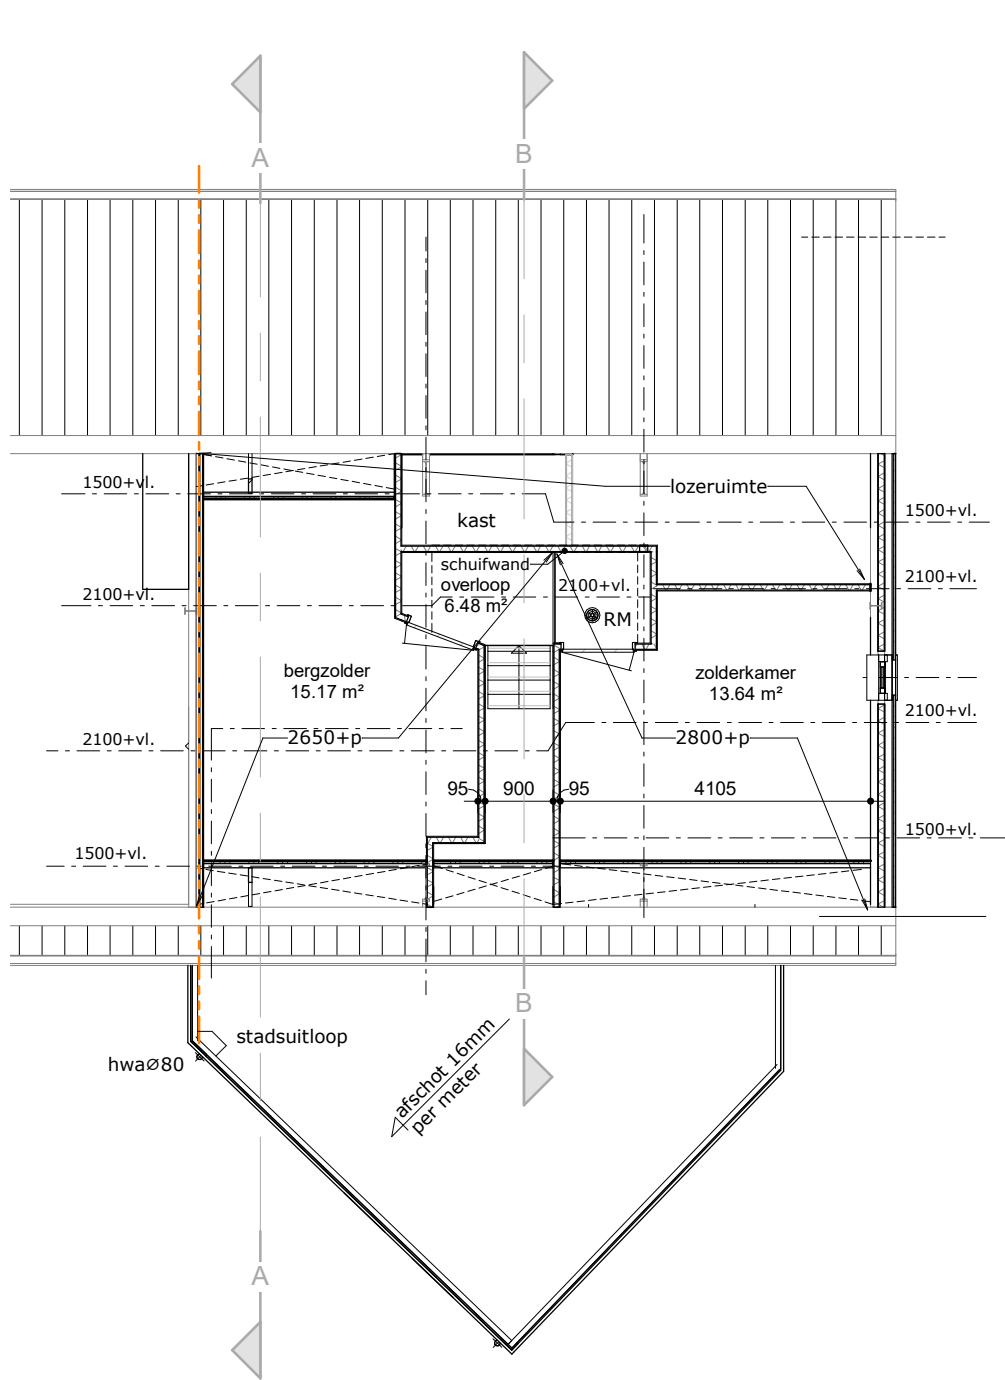


Zolder verdieping

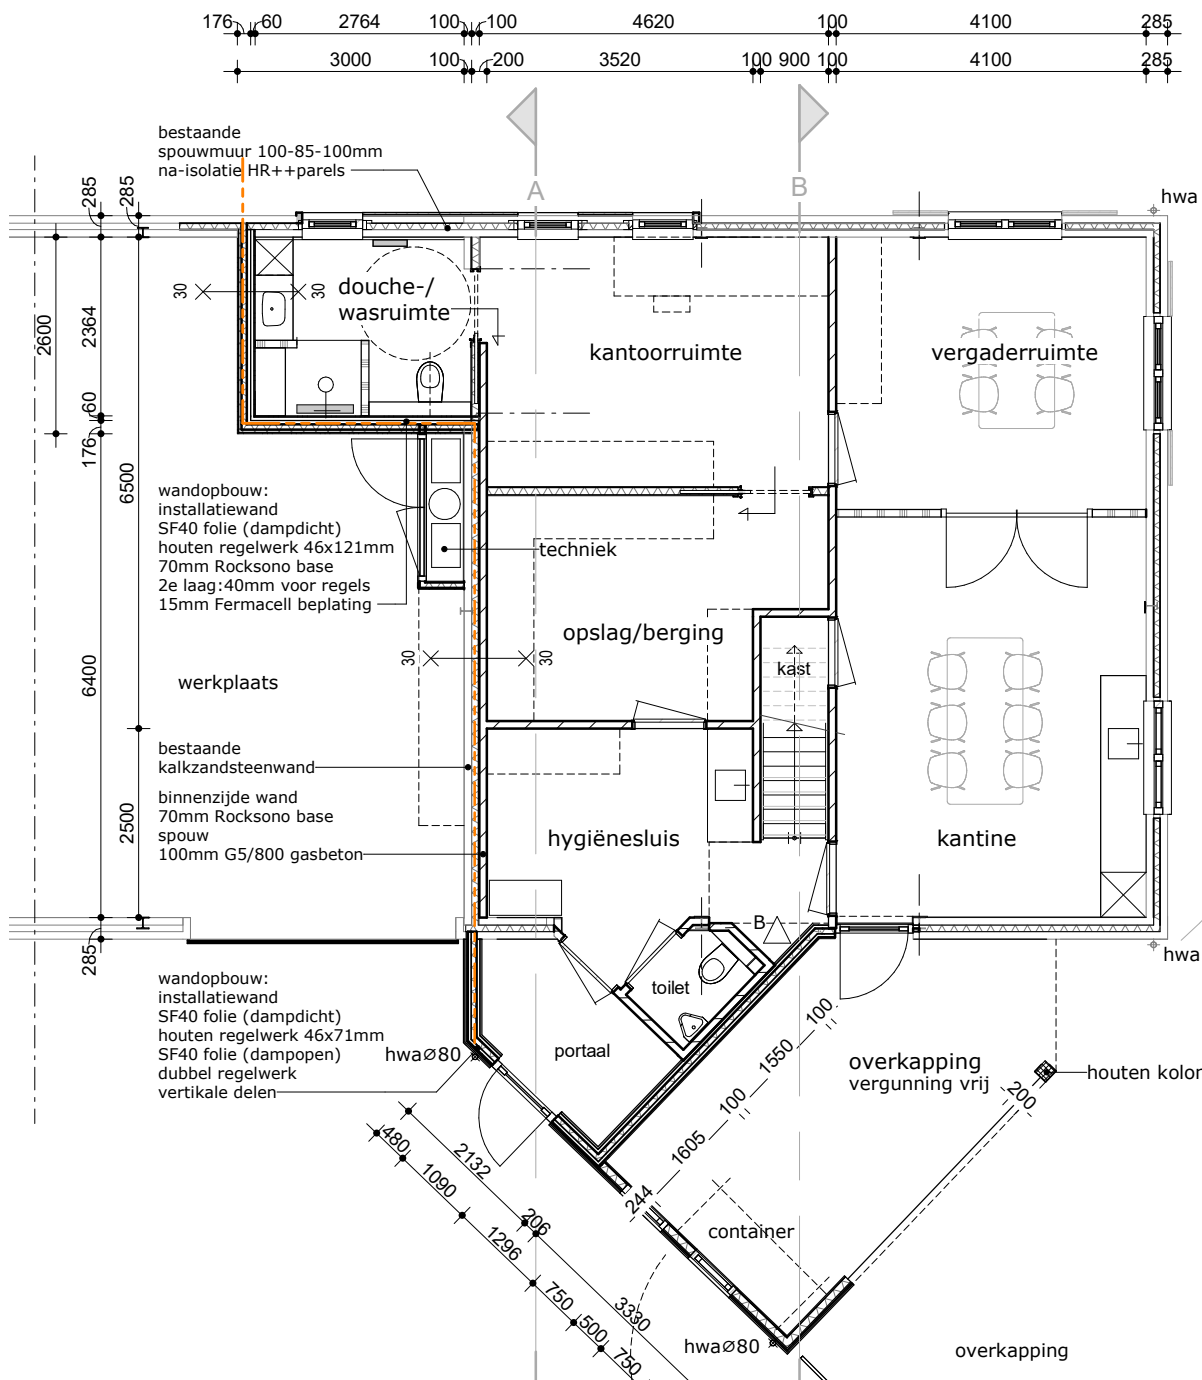

Begane grond

- inrit -

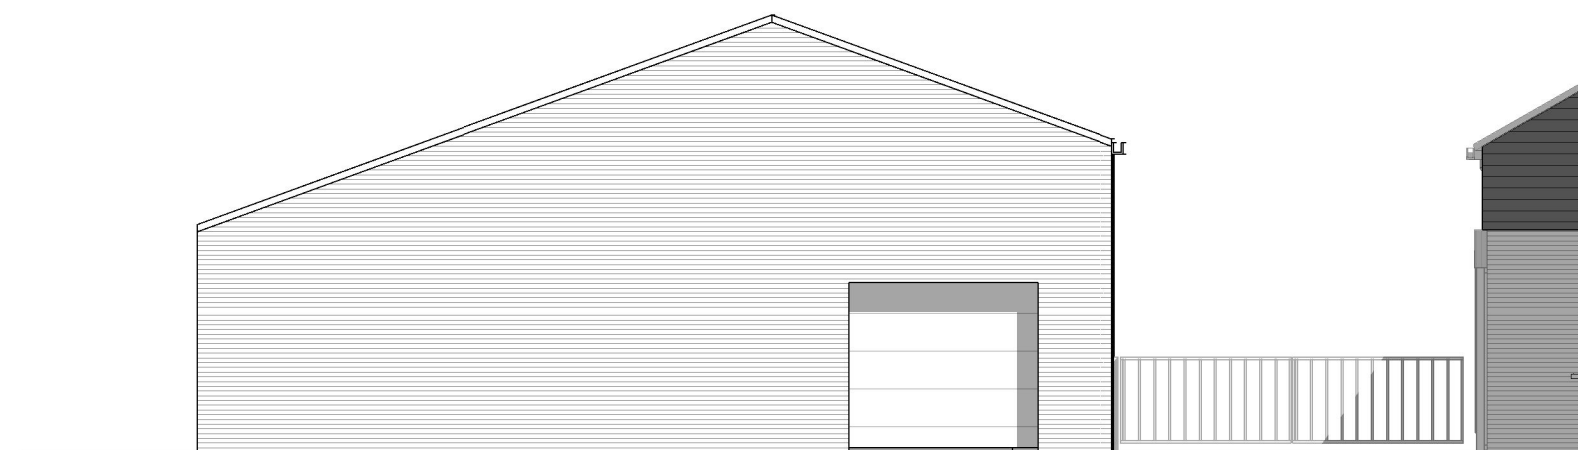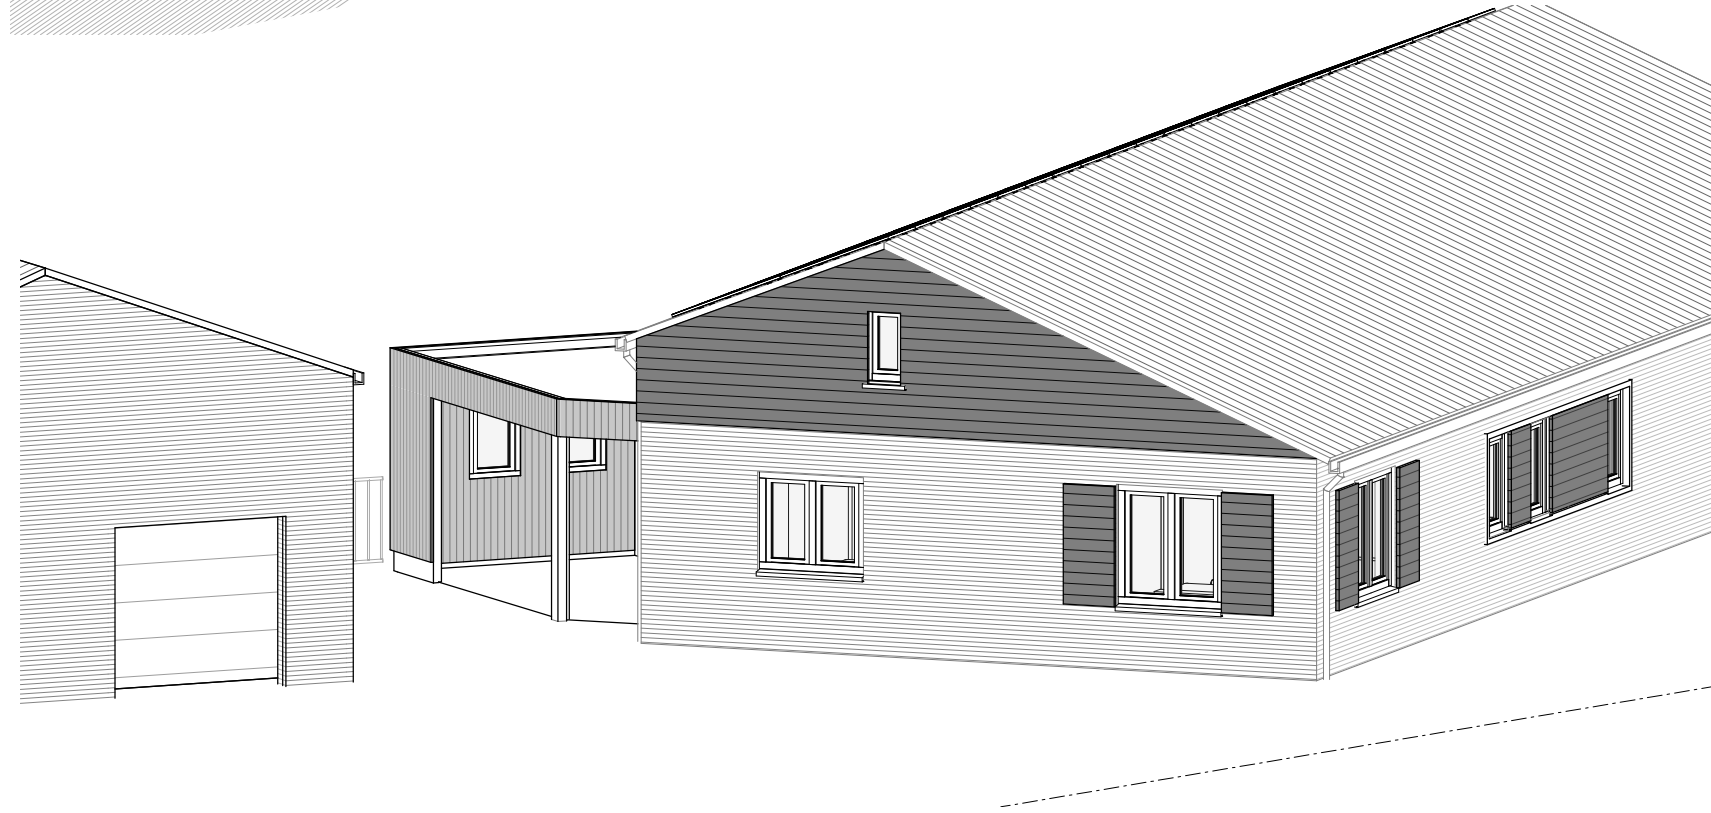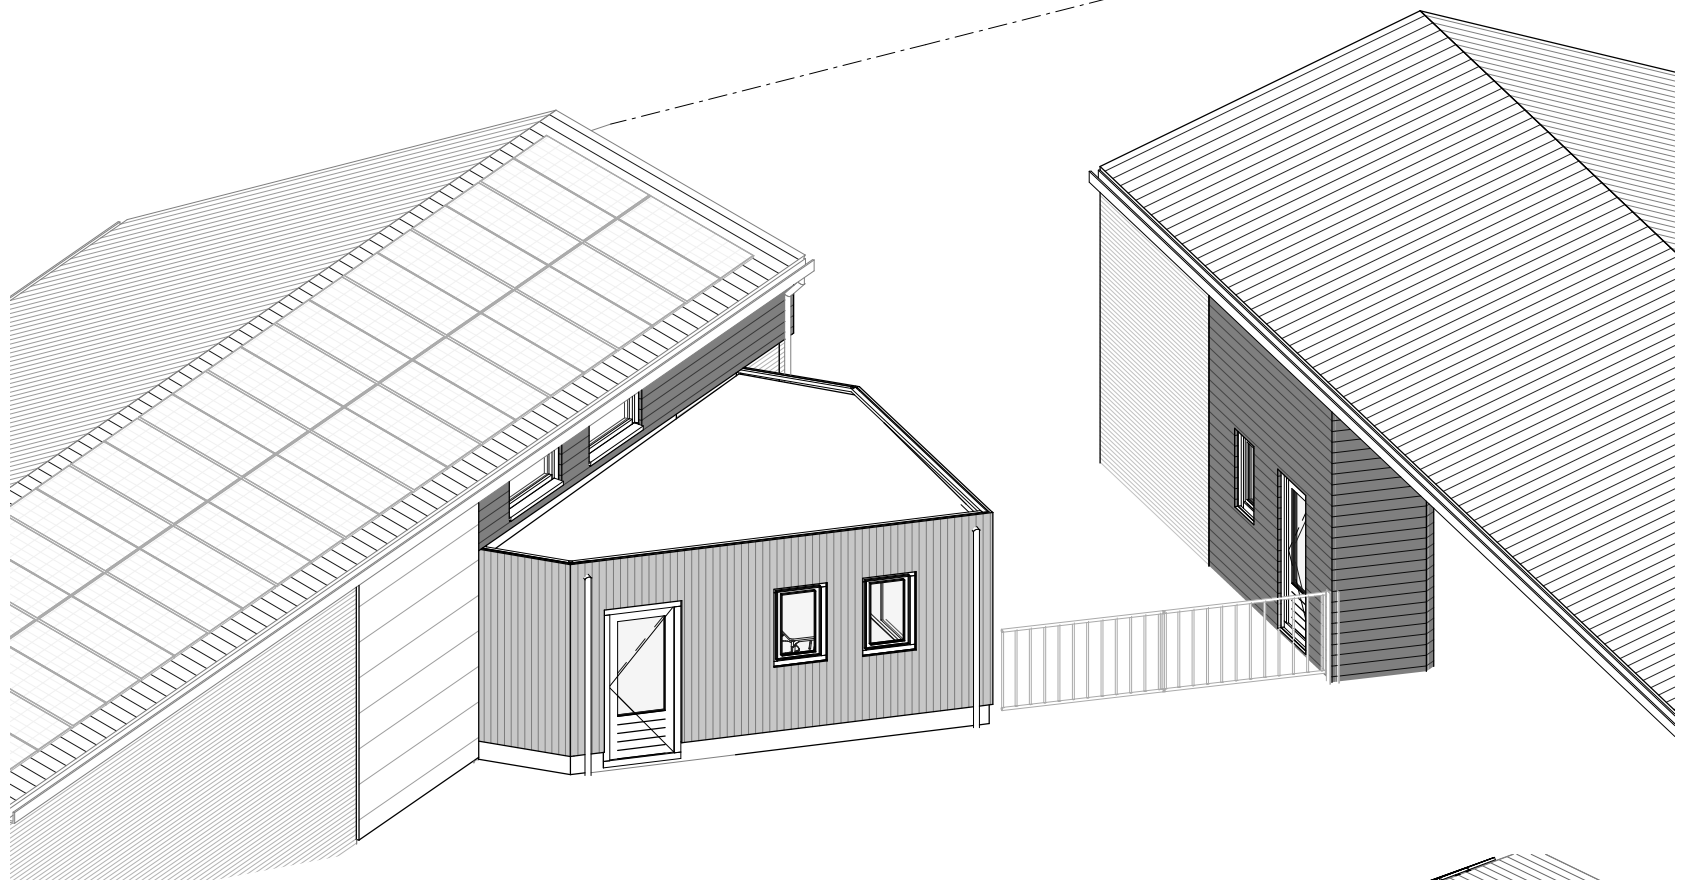

Vooraanzicht Veldschuur



Zijaanzicht Veldschuur

Materialen en kleuren

Gevels (bestaand)
Horizontale gevelbet.
Vertikale gevelbet.
Platte daken
Hellende daken (best.)
Kozijnen en ramen
Deuren
Raamdeurpels + kader
Dakgoten
Hemelwaterafvoer

WF metselwerk - vormbak
mortel voegwerk platvol
hout - zweeds rabat
hout - vertikale delen
bitumineuze
sandwich - staal, golfprofiel
windveer - staal zetwerk
kunststof
kunststof
hout
prefab beton
getrokken aluminium
bestaand: pvc
nieuw: zink

rood
grijs
zwart
natuereel rood/bruin
antraciet
antraciet grijs
antraciet grijs
antraciet grijs
antraciet grijs
antraciet grijs
antraciet grijs
antraciet grijs
antraciet grijs

Bouwkundig

bestaand metselwerk 100mm
kalksteen, dikte vlg. constructeur
gasbeton metselwerk G5/800
houten regelwerk met gipsbeplating
isolatie
hemelwaterafvoer
rookmelder
mechanische afvoer punt
ventilatie glasrooster - Ducoton
10rr (capaciteit 1/s)
brandblusser, schuim A, B

hwa
m
ma
vr.
B

project

onderdeel

architect
modelleur
datum
schaal
formaat

-
27-05-2022
1a100
A1

wijziging
A: 20-05-2022
B: 11-07-2022
C:
D:
E:

Definitief Ontwerp
Projectnummer
-

Blad
BA1

BA1