



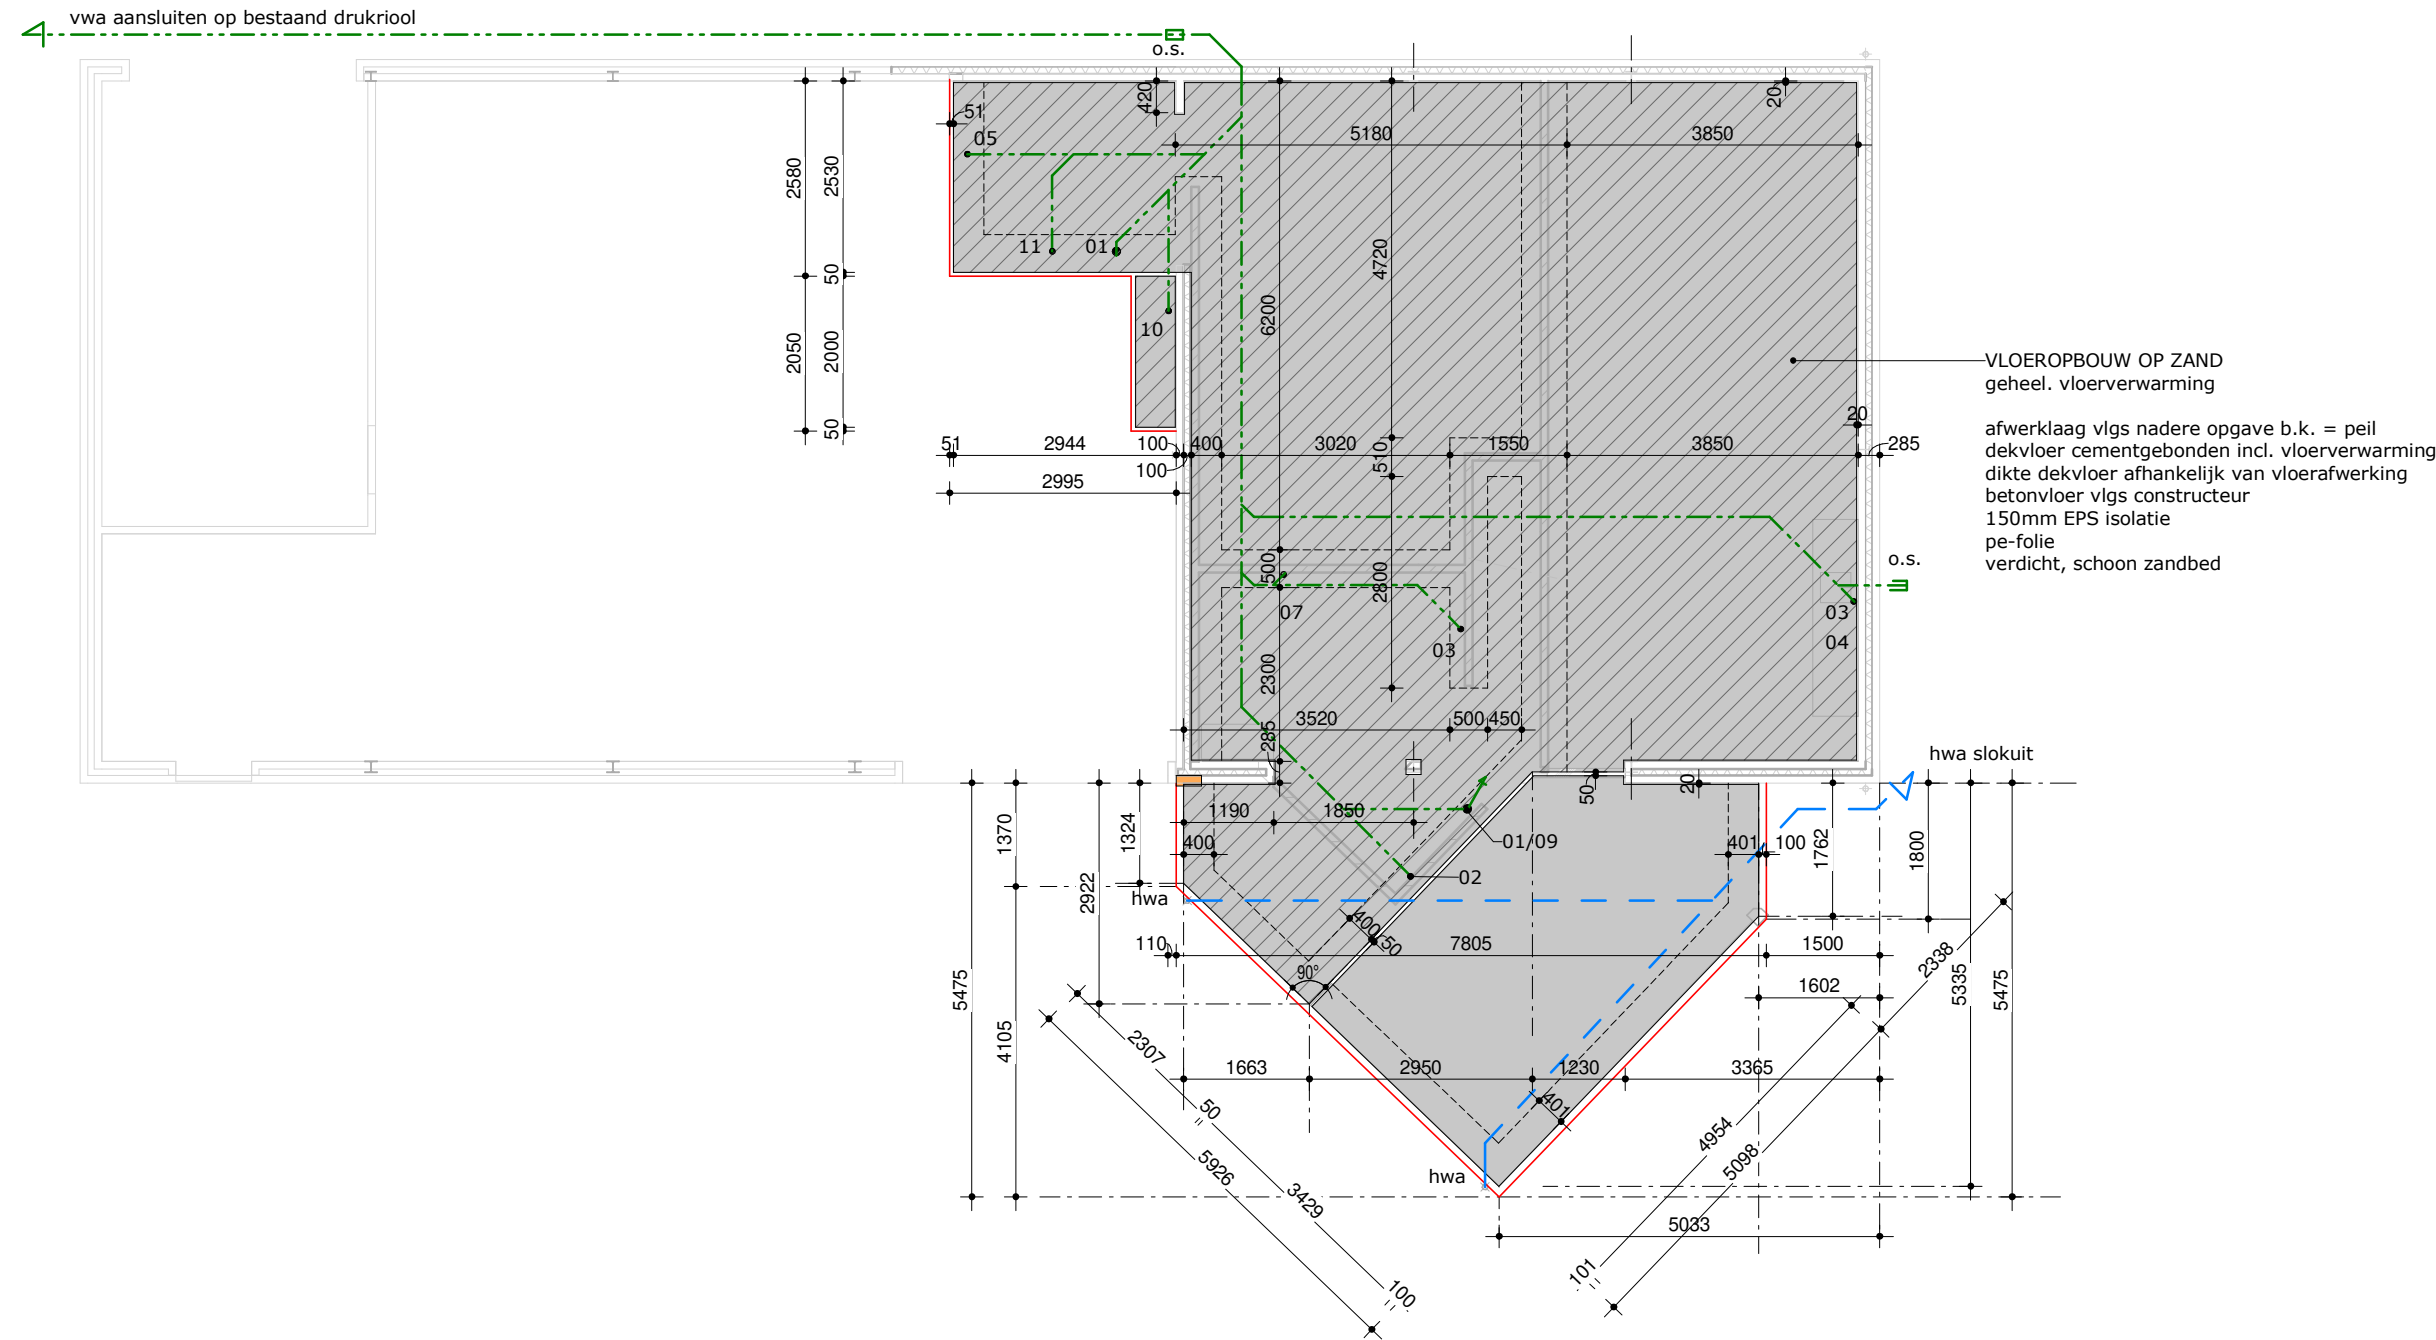

Begane grondvloer

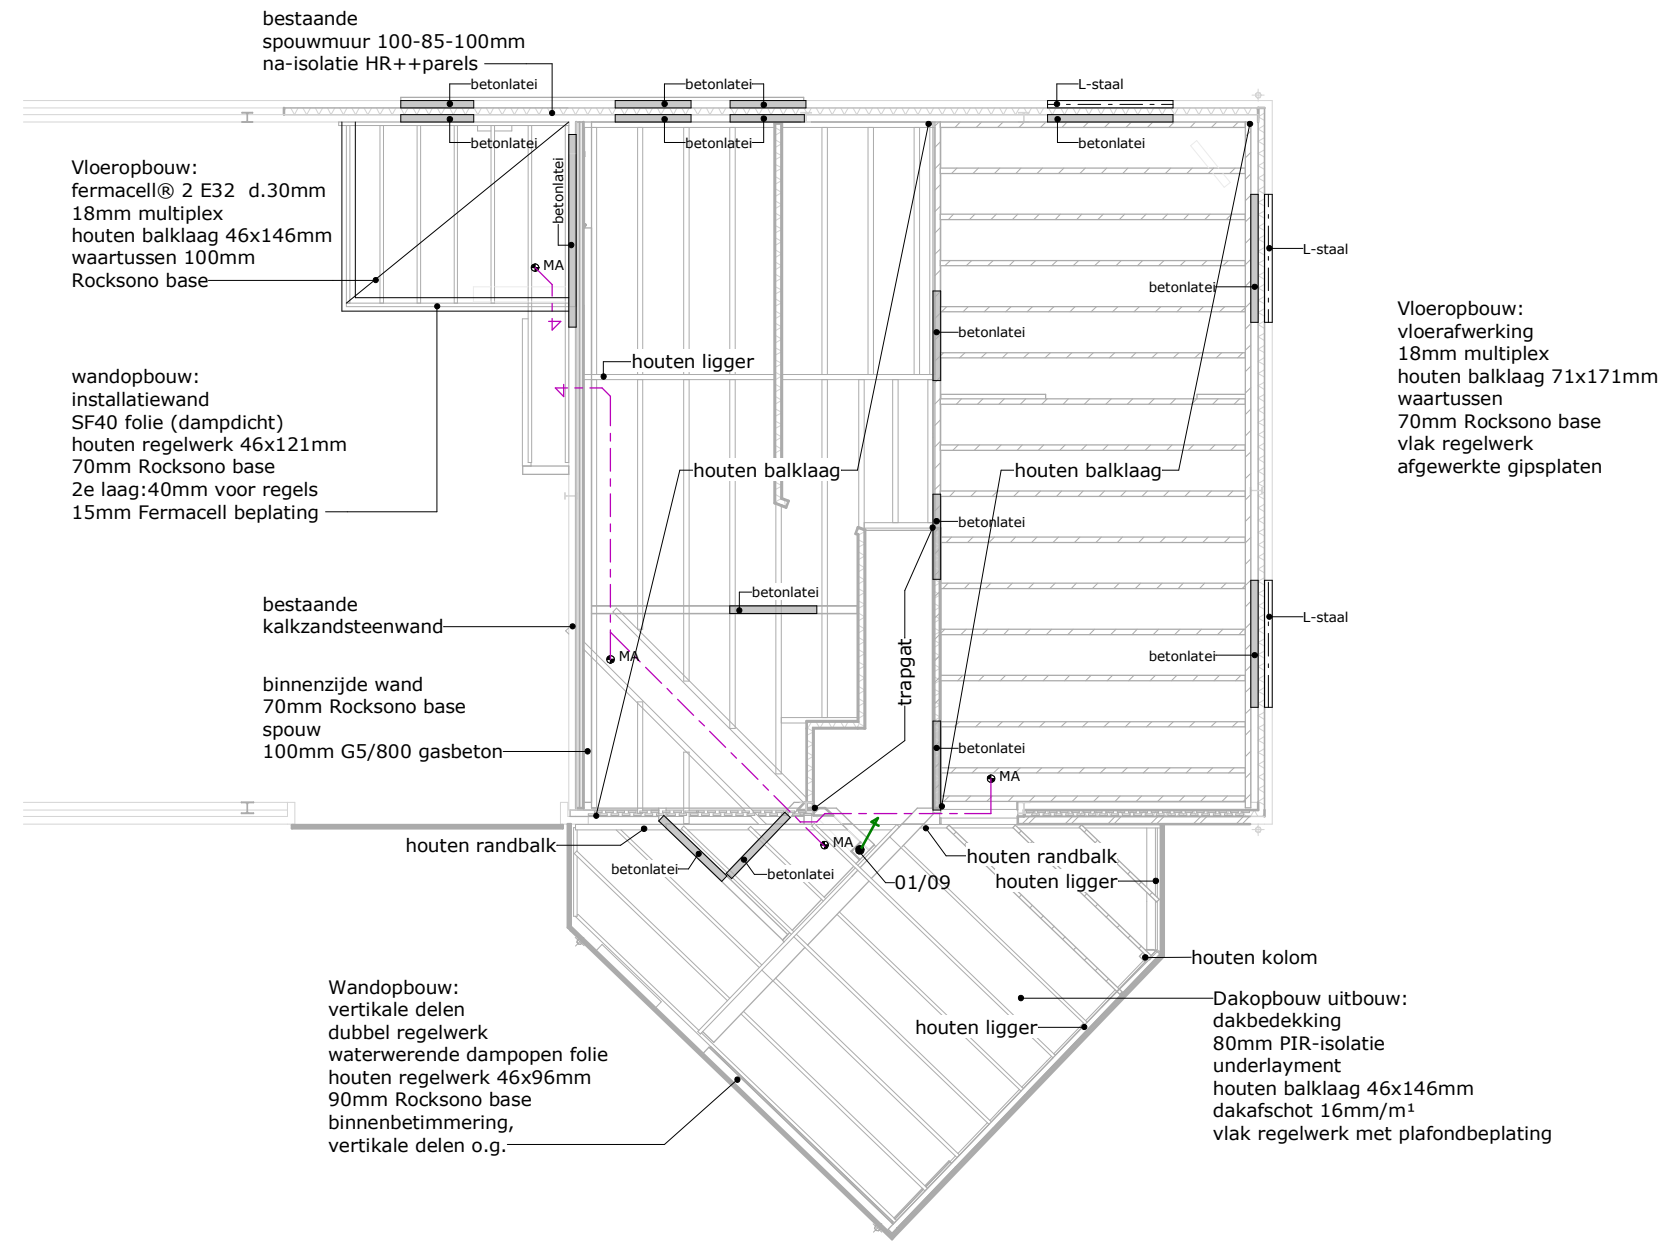

Zoldervloer

Riolering

Binnenriolering conform NEN 3215 en NPR 3216.
Schoonwaterriool (o.a. hwa) ondergrondse leidingen grijs.
Vuilwaterriool leidingen roodbruin. Gescheiden riolering.
Riolering van gerecycled pvc / met recycle garantie.
Riolering volgens rioleringsberekening installateur. Alle
hemelwaterafvoeren voorzien van een bladvanger

- 01 toilet d=110
- 02 fontein d=50
- 03 gootsteen d=75
- 04 vaatwasser d=75
- 05 wastafel d=75
- 06 douche d=75
- 07 wasmachine d=75
- 08 standleiding d=110
- 09 beluchting standleiding d=75
- 10 overstort CV d=75
- 11 bad d=75
- 12 gootsteen d=75

HWA hemelwaterafvoer d=80

o.s. = onstopingsstuk

De riolering en ventilatie zijn slechts een indicatie
Definitieve riolering- en ventilatietekening vlg. installateur

- schoonwater riolering
- vuilwater riolering

Bouwbesluit

Bouwplan dient te voldoen aan het bouwbesluit 2012
Verbouw bestaand bedrijfsgebouw met behoud van casco.
Verbouw gedeeltelijk.
Nieuwe gebruiksfuncties: kantoor- en bijeenkomstfunctie, overige gebruiksfunctie
met enkele functieruimte.

- Verblijfsgebied
- Verblijfsruimte
- Gebruiksoppervlakte
kantoor/bijeenkomstfunctie
- Gebruiksoppervlakte
Industrie- en overige gebruiksfunctie


Ventilatie

Ventilatie geschiedt middels natuurlijke toevoer
en mechanische afvoer
Ontwerp ventilatieinstallatie volgens NEN 1087
en opgave leverancier / installateur

tbv doorstroom ventilatielucht daar waar noodzakelijk spleten
onde deuren aanbrengen (max 10 mm)

Toilet: norm cap. ventilatie 7 l/s
bad/wasruimtes: norm cap. ventilatie 7 l/s
keuken: min. cap. ventilatie 21 l/s
e.e.a. conform ventilatiestroom

- mechanische toevoer (capaciteit l/s)
- mechanische afvoer (capaciteit l/s)
- ventilatie glasrooster - Ducoton 102r.(capaciteit l/s)
- ventilatiestroom (capaciteit l/s)
- vertikale zak-/stijgleiding ventilatie
- ventilatiekanaal
- brandblusser, schuim A, B

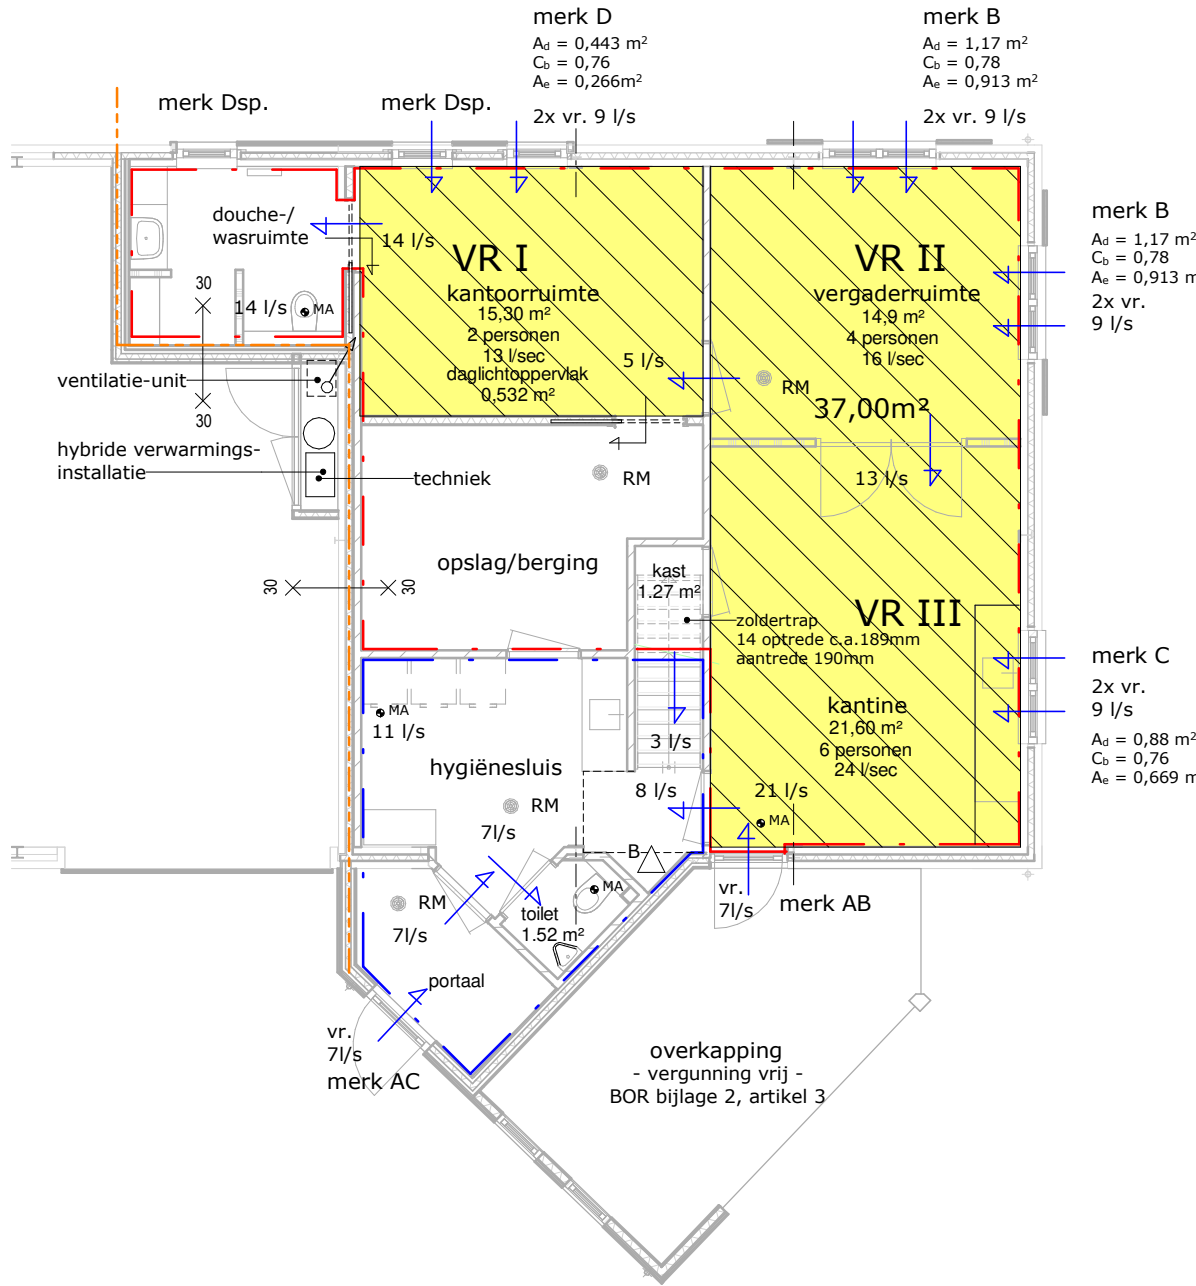


Begane grond

INDUSTRIEFUNCTIE

Gebruiksoppervlak 18,25 m²
Verblijfsgebied 0,0 m²

KANTOOR- & BIJEENKOMSTFUNCTIE

Gebruiksoppervlak 72,80 m²
Verblijfsgebied 42,30 m²
58,1% VG

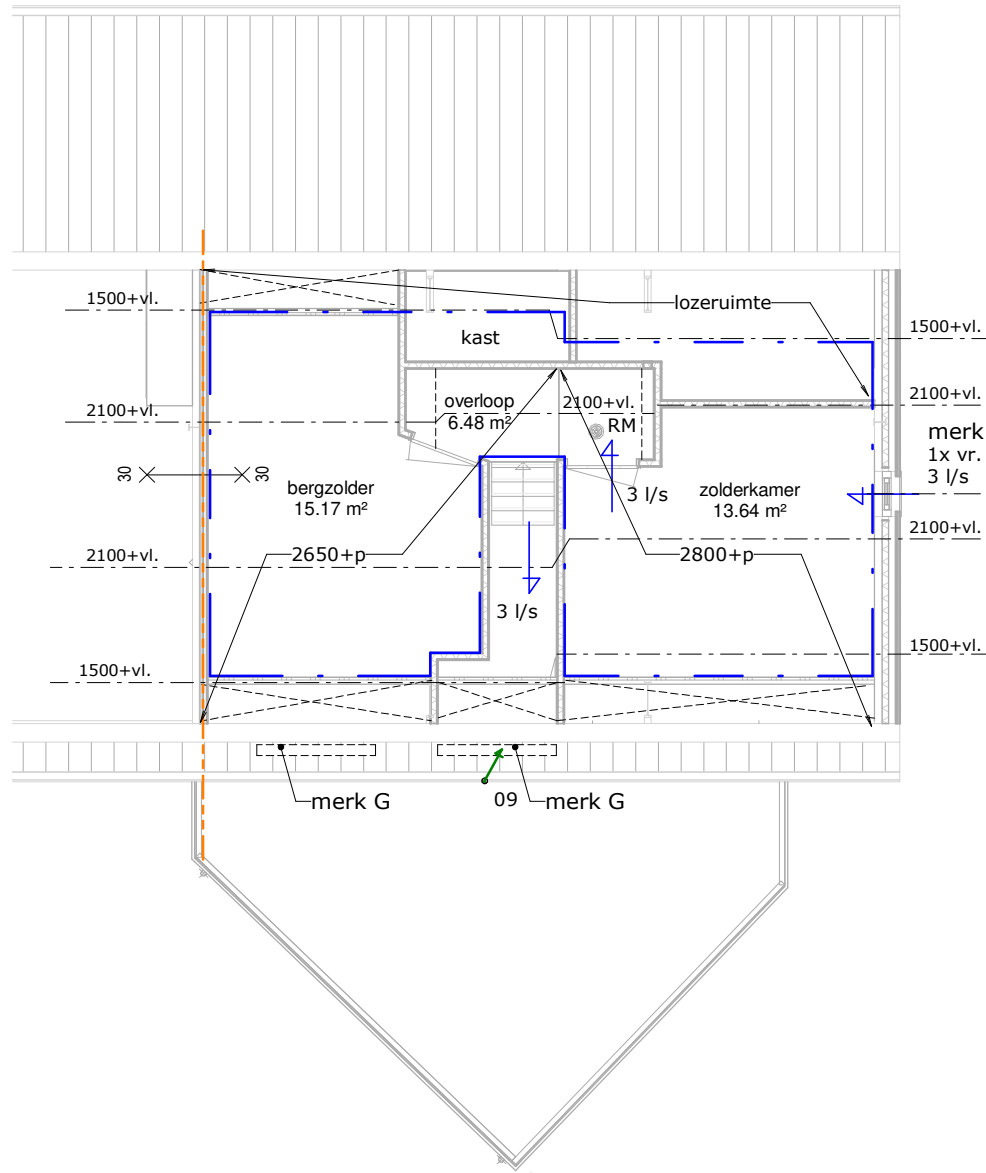

Zolder verdieping

OVERIGE GEBUIKSFUNCTIE

Gebruiksoppervlak 35,40 m²
Verblijfsgebied 0,0 m²

project

Verbouw bedrijfsgebouw

Eikhofweg 10, 5756 AH Vlierden

Bouwbesluit plattegronden en riool

- architect - wijziging A: 01-08-2022 Definitief Ontwerp
- modelleur B: 14-07-2022 Projectnummer
- datum 14-07-2022
- schaal 1a100
- formaat A1