


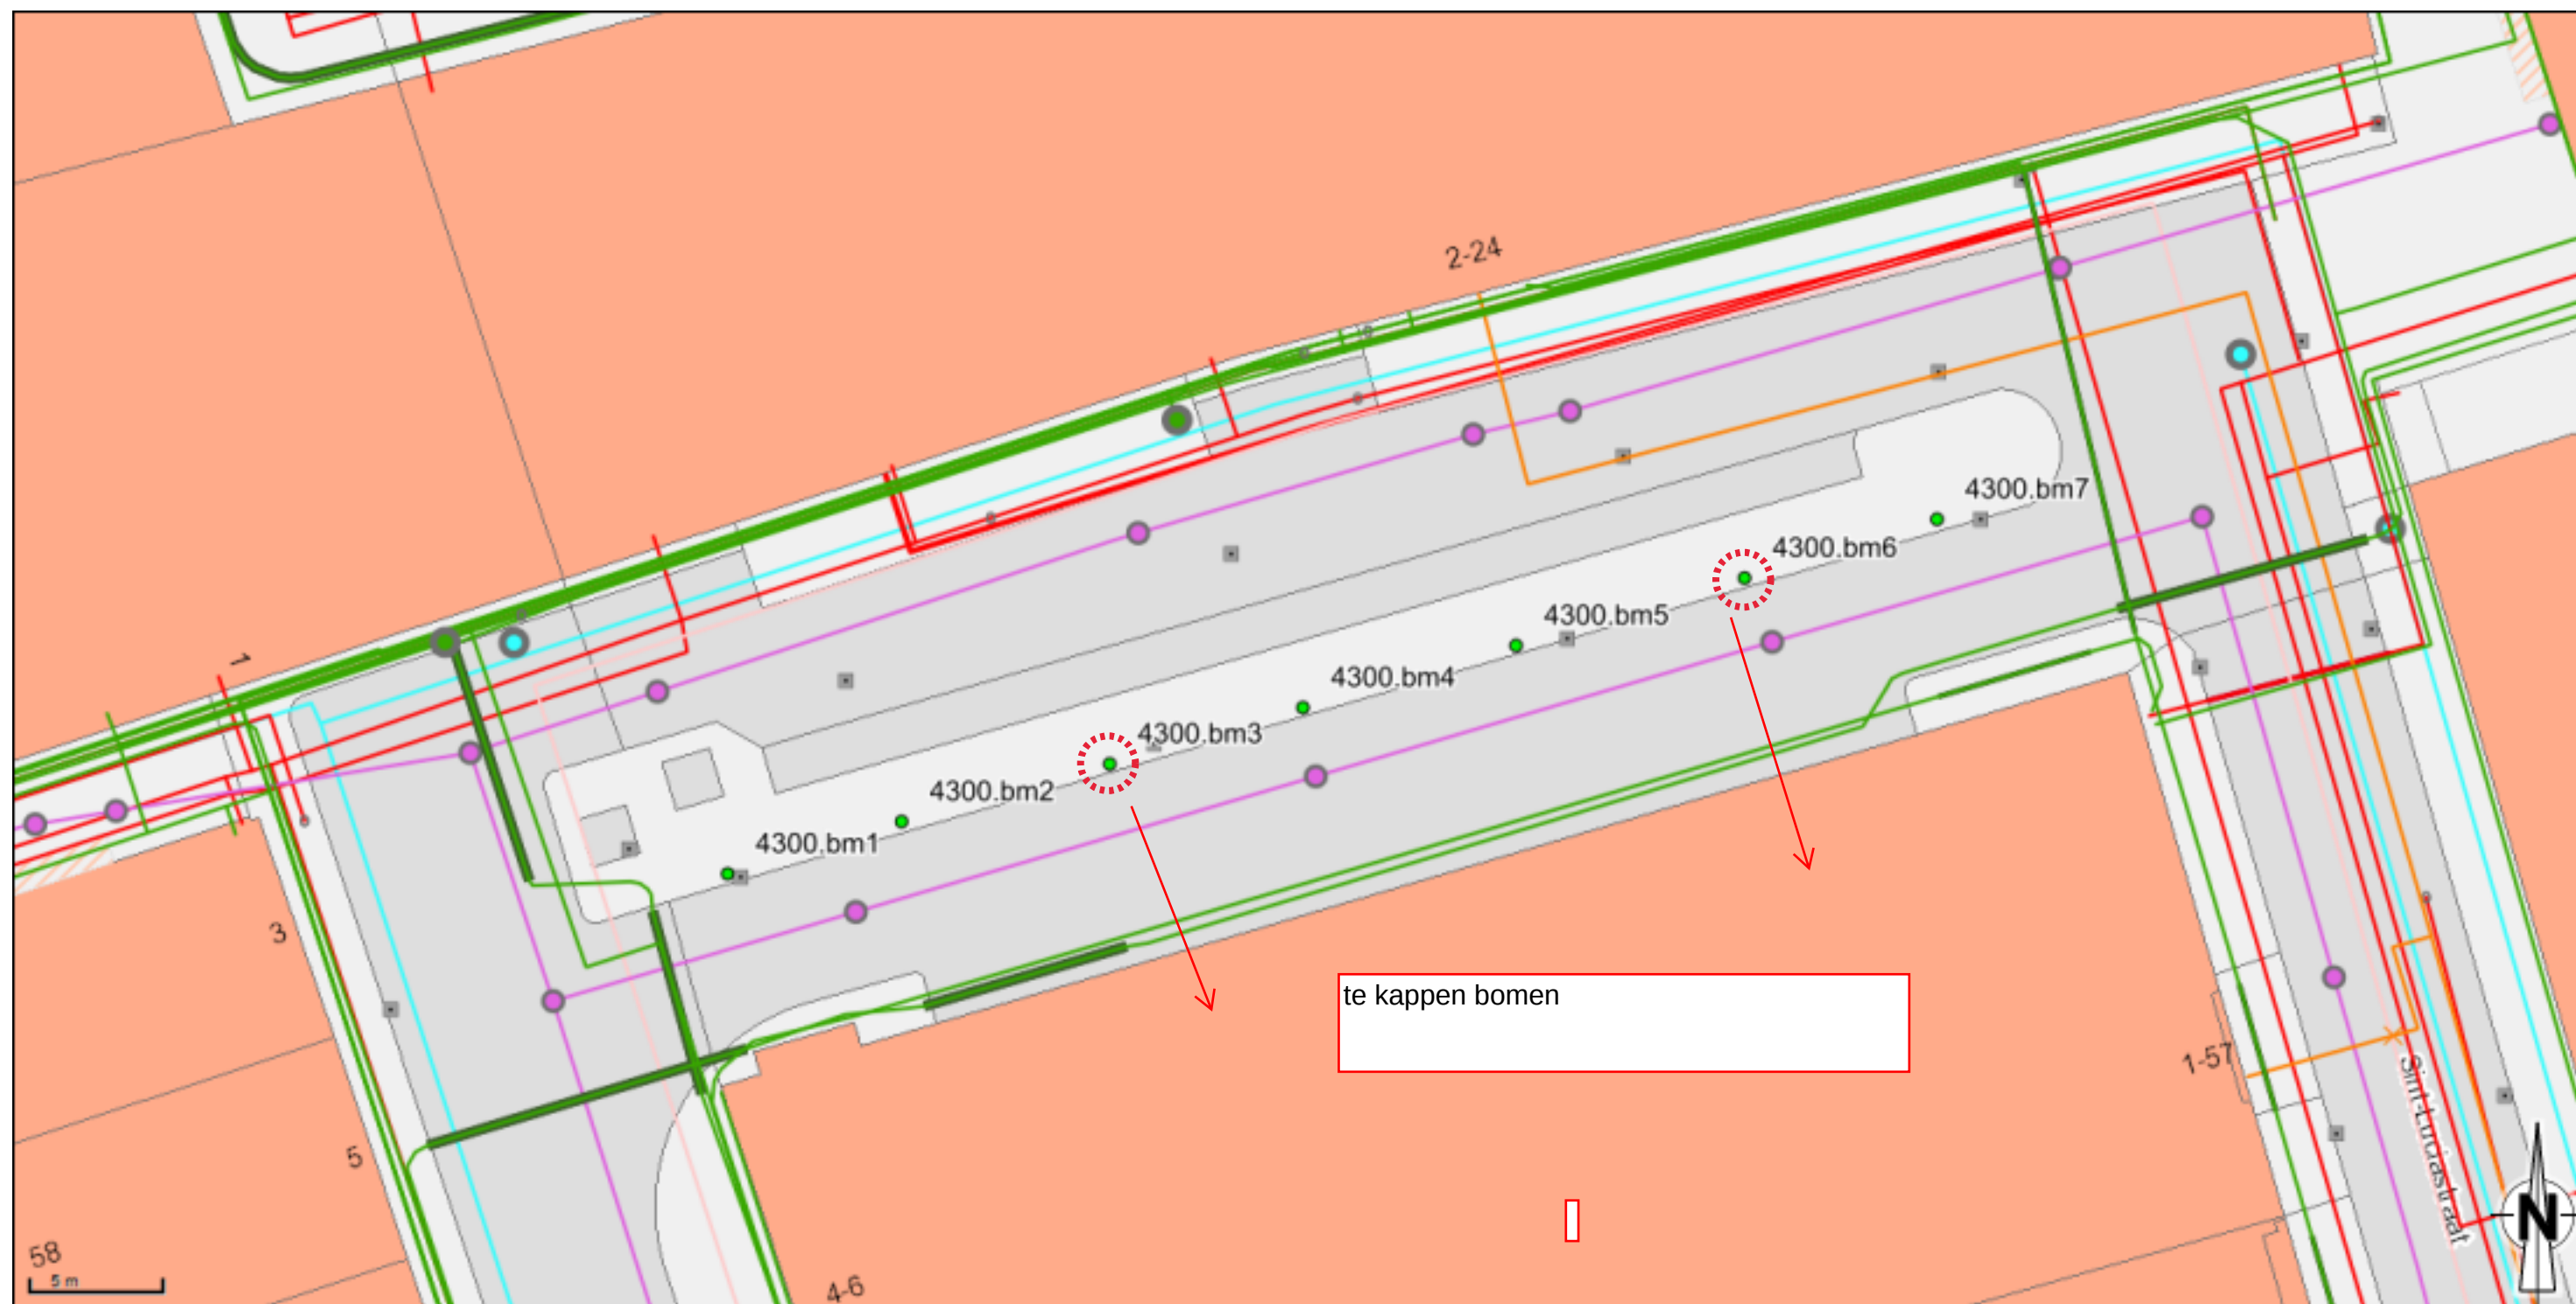

● Bomen algemeen	Put	Electriciteit (LVZK)	Put
≡ Telecom en Data (LVZK)	Mantelbuis	Kabelbedzijde (incl. lijnverb. symb.)	Kolken
Kabelbedzijde (incl. lijnverb. symb.)	Riool (LVZK)	Kabelgeul	
Kabelgeul	Buis	Leidingstrook	
Leidingstrook	Put	Buis	
Buis	Gas (LVZK)	Mantelbuis	
Mantelbuis	Buis	Put	
Put	Put	Drinkwater (LVZK)	
Stadsverwarming (LVZK)	Mantelbuis	Buis	
Buis		Mantelbuis	

Sint-Luciastraat
Kabels en leidingen

Gemeente Rotterdam

Schaal: 1:250
Datum: 25-05-2022
Papier: A3

Linksonder: 92358,437410
Rechtsboven: 92455,437459