


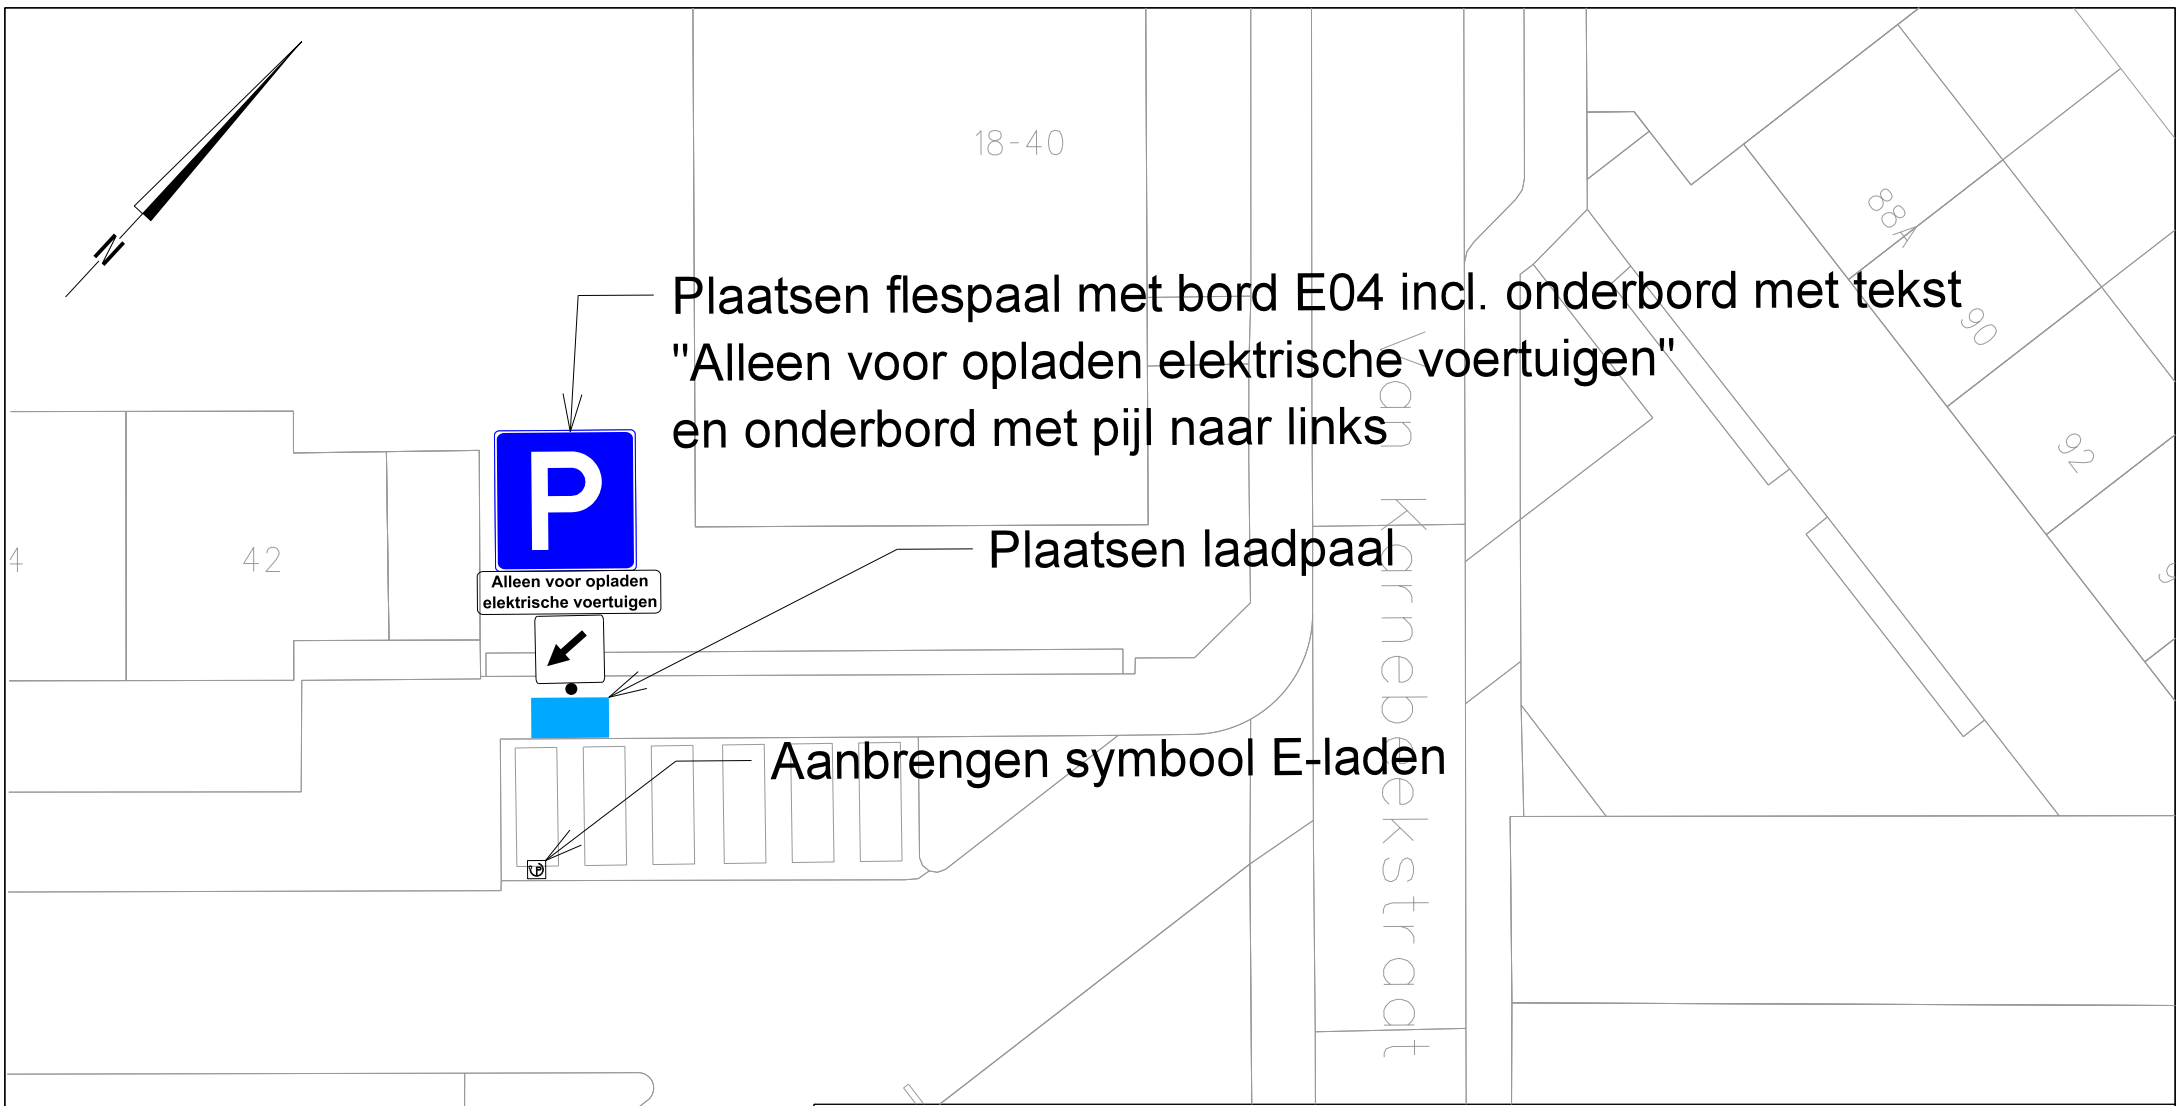

Heerlen

domein Ruimte

team Stadsingenieurs

get K.S. micro vervangen door volgnummer

"stadsbeeld bepalend"

chef

projectnr.

bladen

hoofd

krt

vervangt

afm A4

besteknr. B 0000-00

blad nr.

dir

schaal 1 : 250

dat 11-7-2022



Aanleggen E-laadplaats t.h.v. Van Karnebeekstraat 42

Laadpaal ID 0917-407