




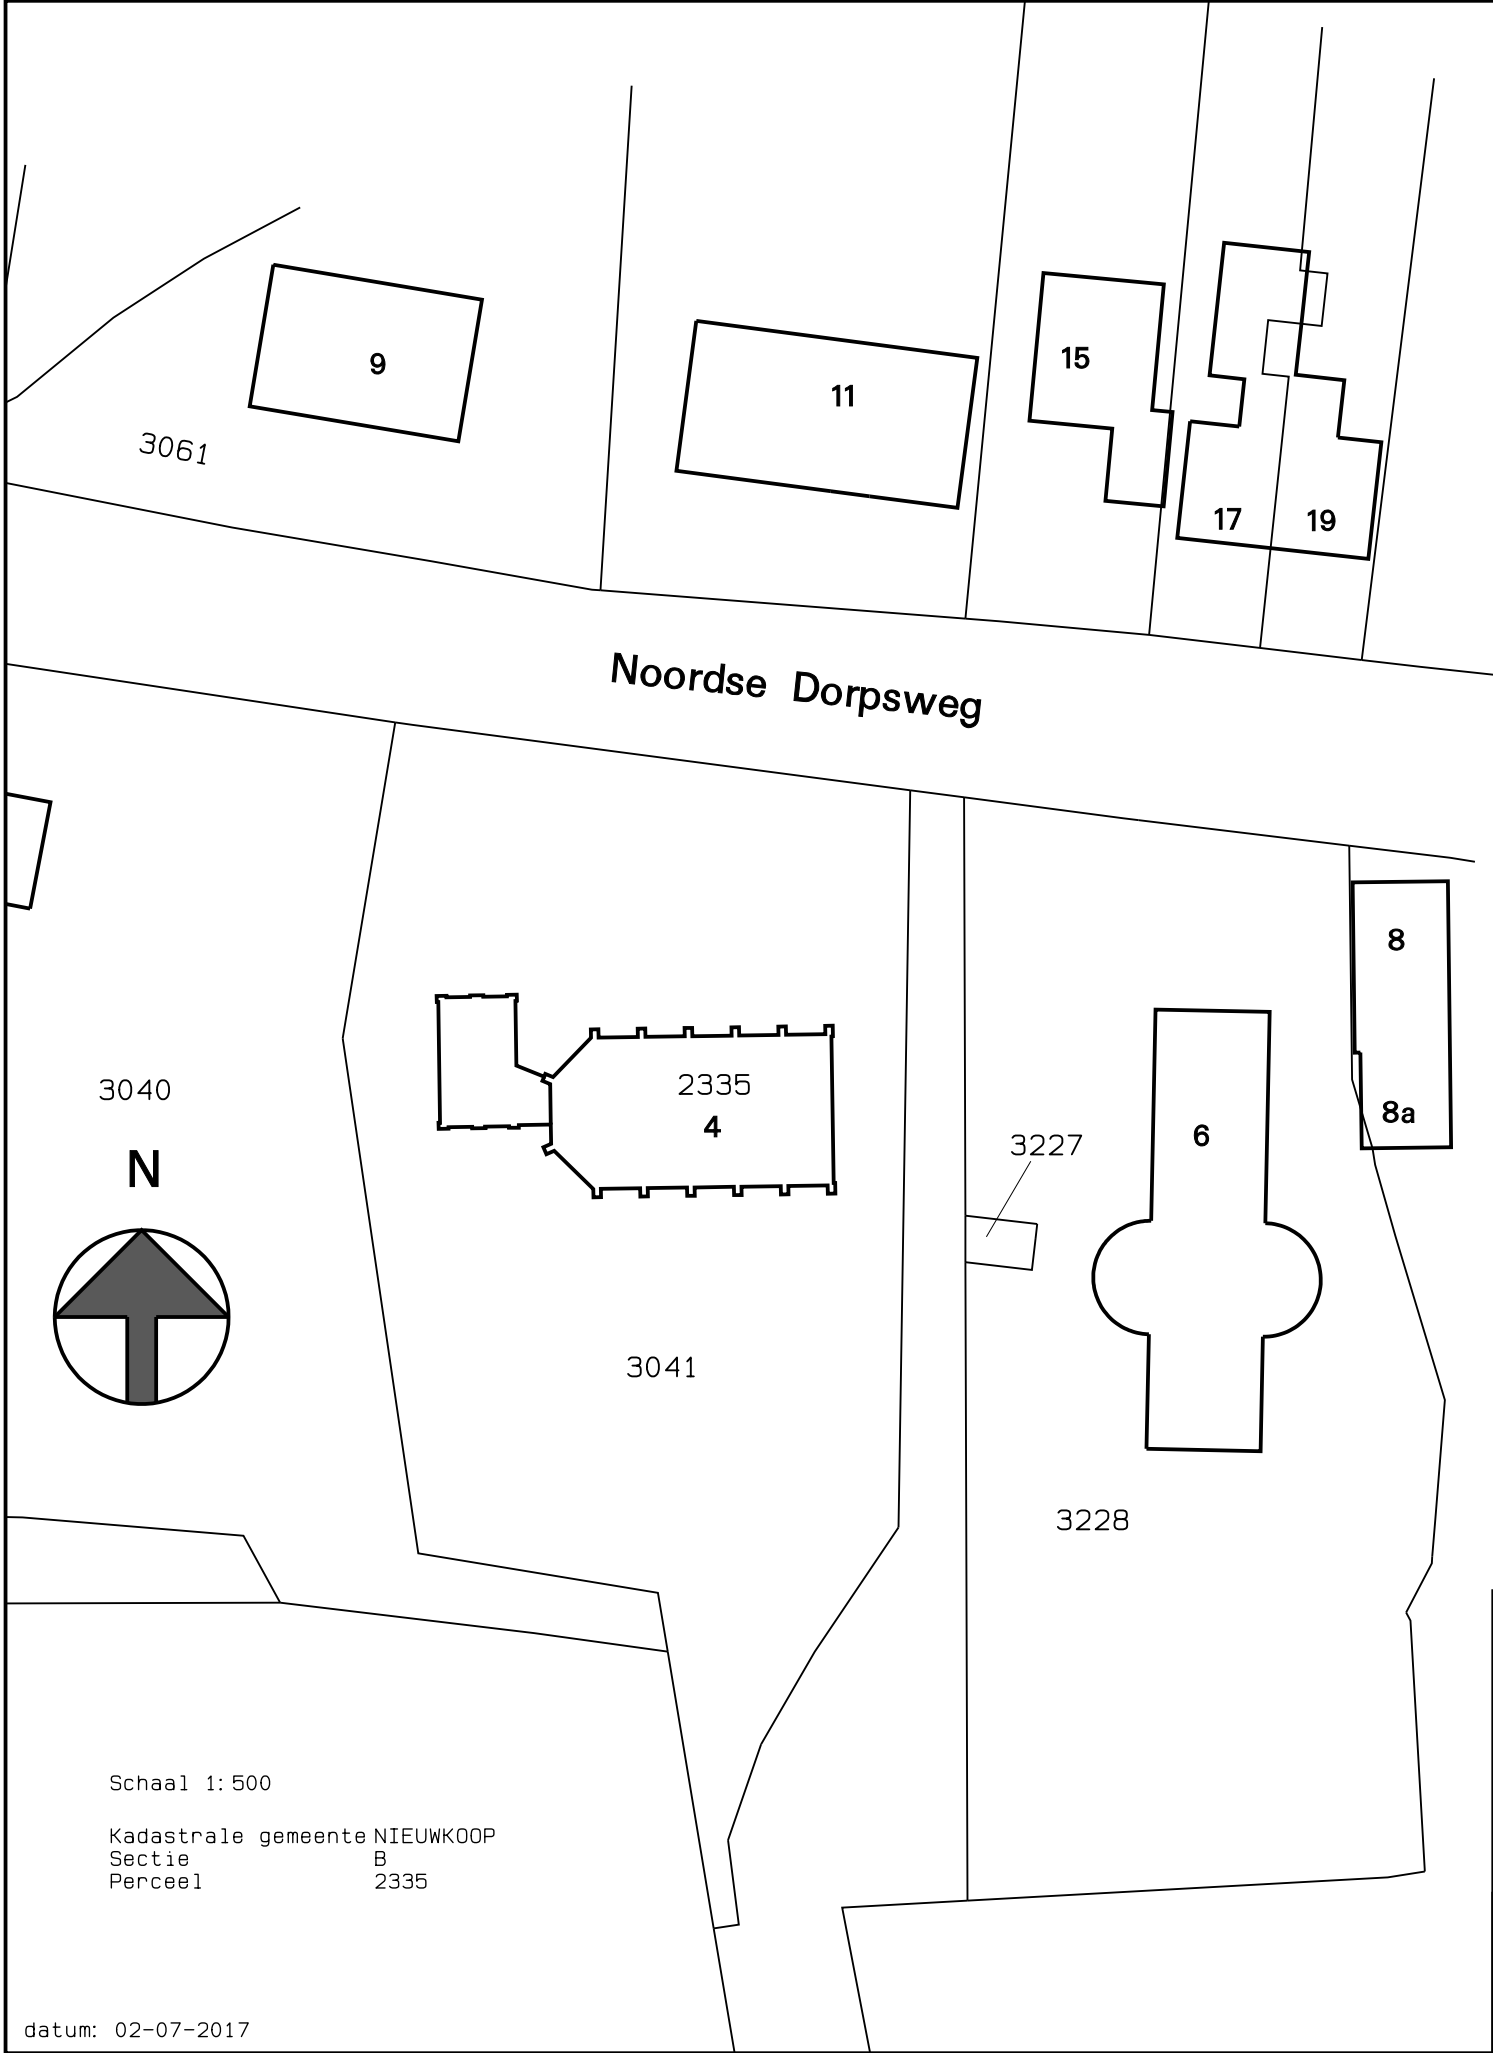

Project	uitbreiding bijgebouw kerk aan de Noordse Dorpsweg 4 te Noorden.	Werknr.:	17022	gewijzigd	E		 www.jbbouwtek.nl
		Bladnr.:	VO-01	A		F	
		Formaat :	A3	B		G	
Opdr. gr.	Ned. Herv. Kerk Noordse Dorpsweg 4 2431 AT Noorden	Schaal :	1: 100	C		H	
		Datum :	02-07-2017	D		I	
BOUWKUNDIG TEKENBURO JB BouwTek		Jan van den Berg Gruttostraat 1 3471 XD KAMERIK Email: jan@jbbouwtek.nl tel :06-14815743		Betreft:	bestaande toestand		

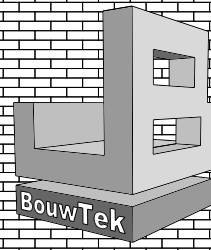


plattegronden en doorsneden

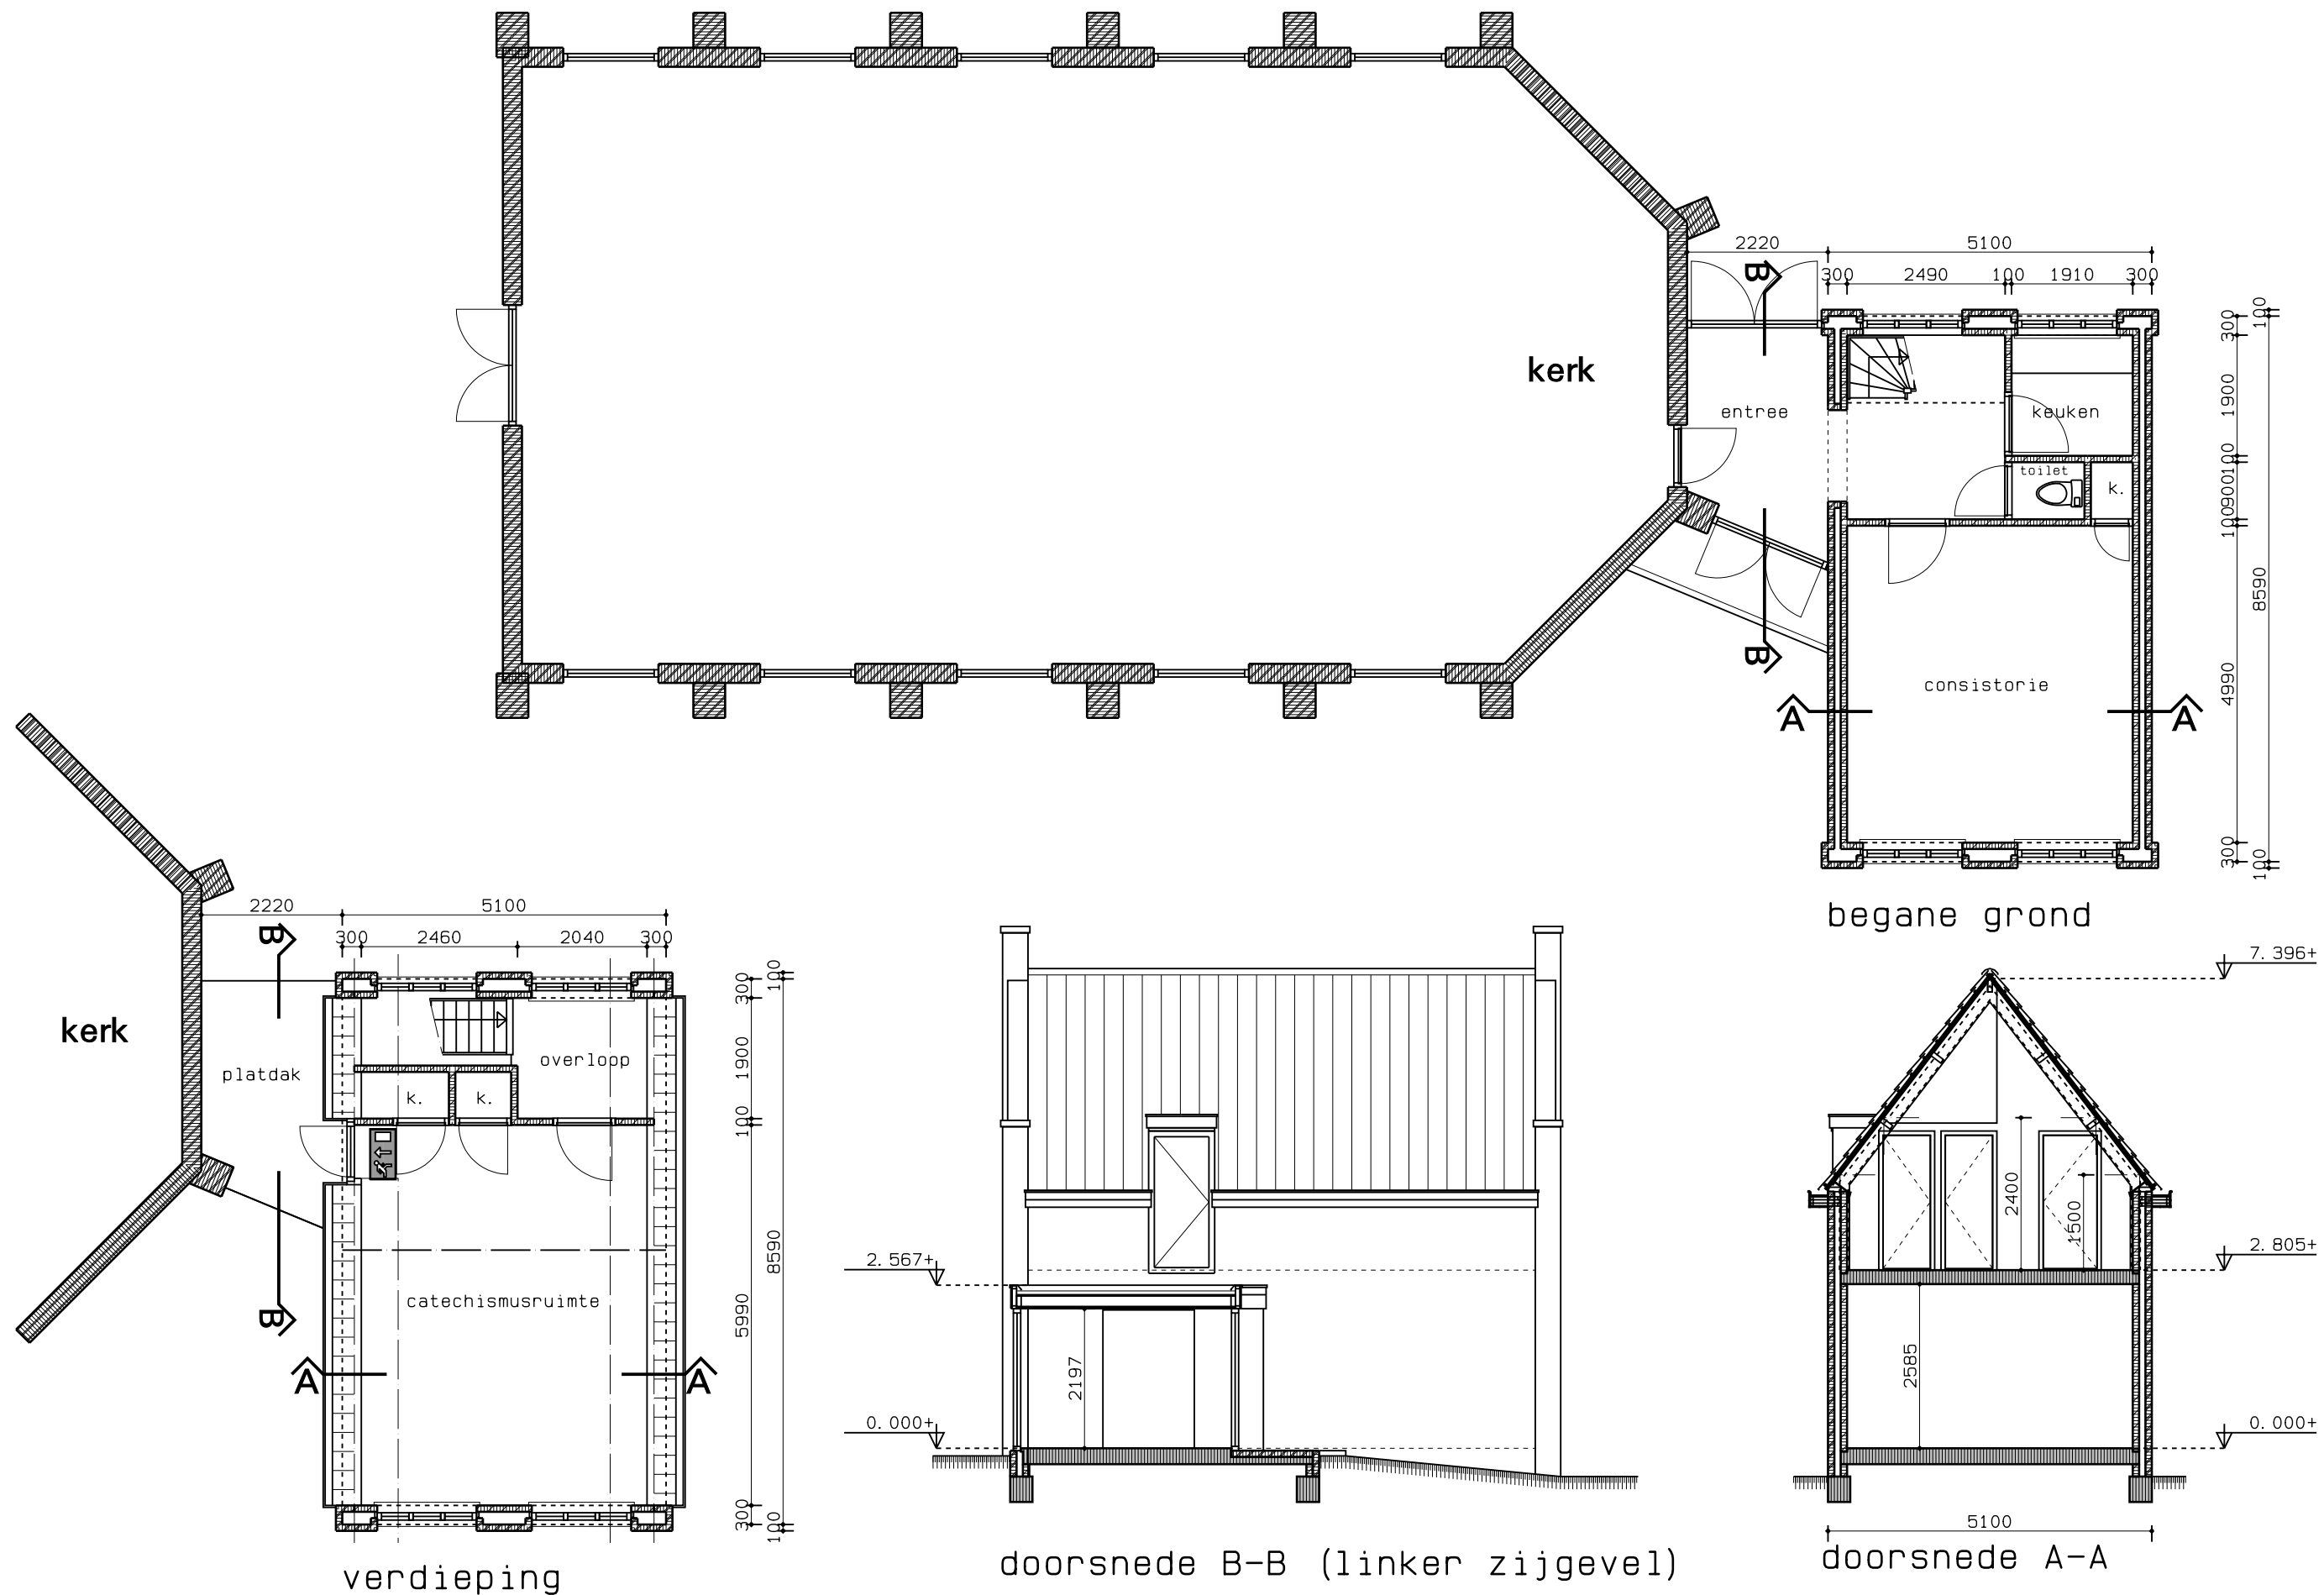


voorgevel

voorgevel



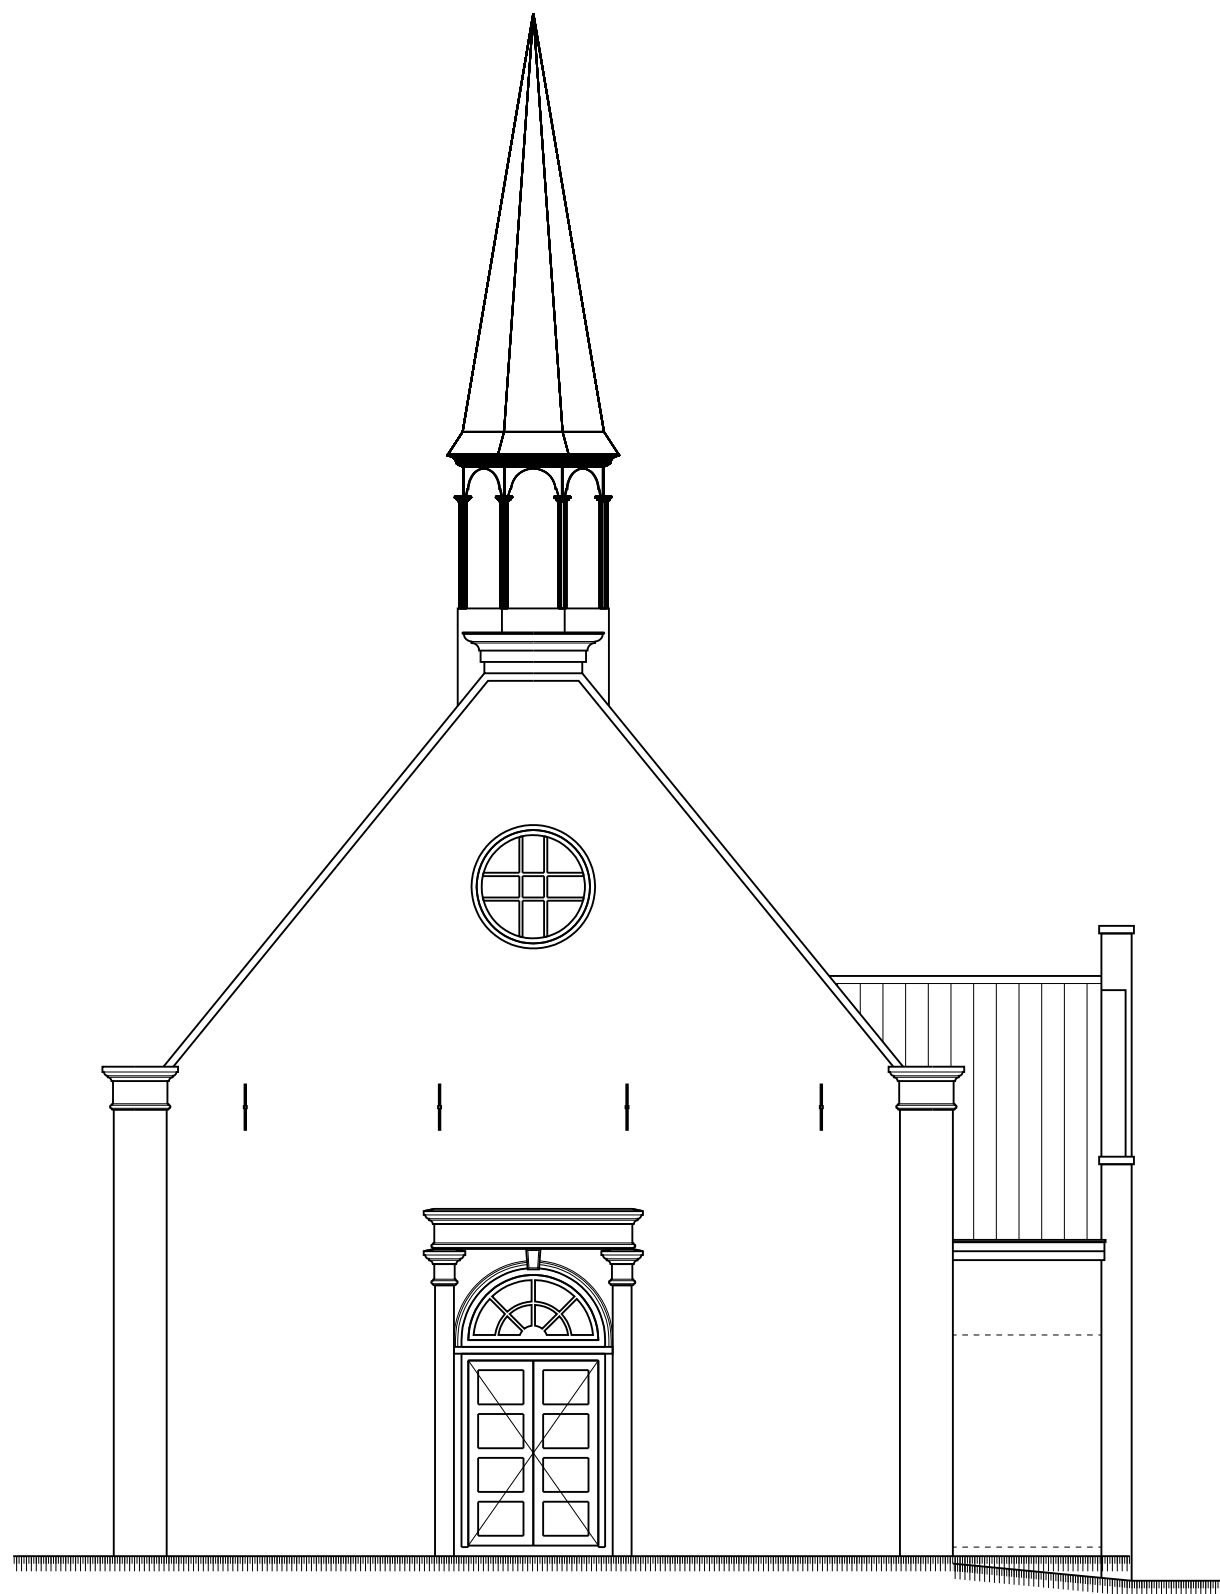

linker zijgevel

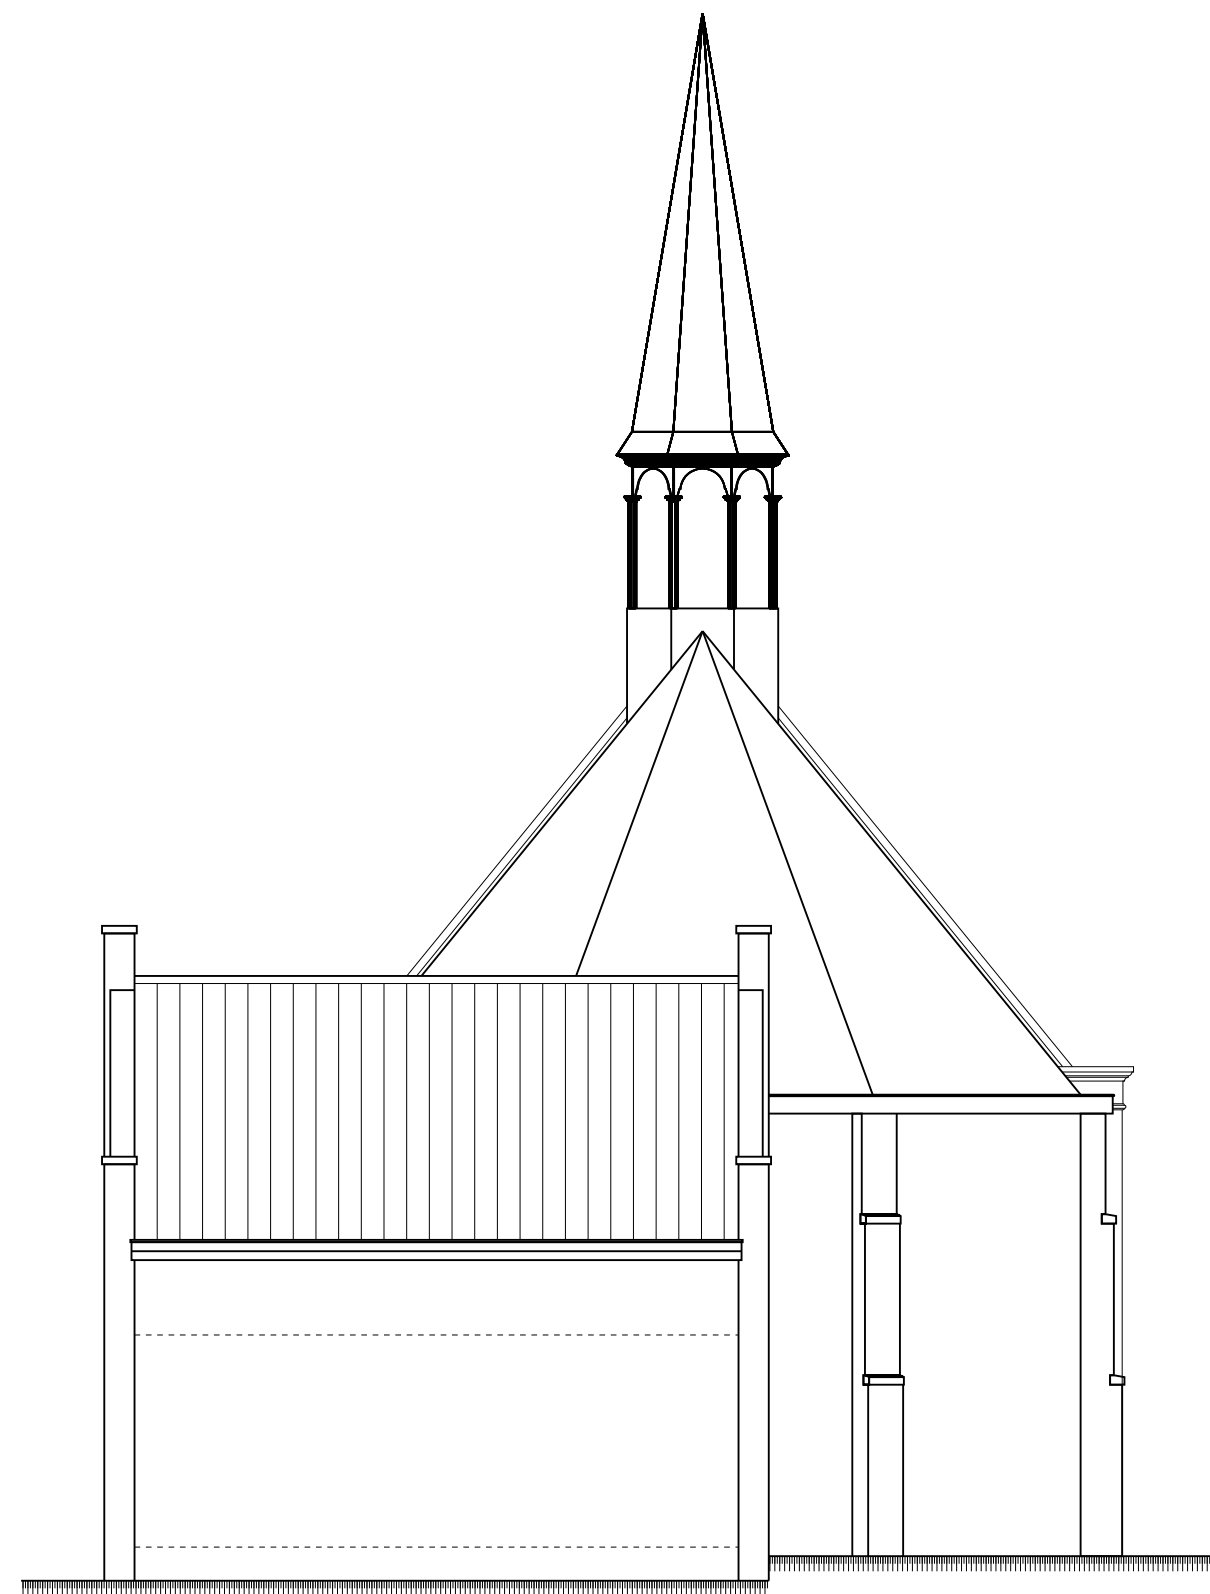

rechter-zijgevel

linker-/rechter zijgevel