


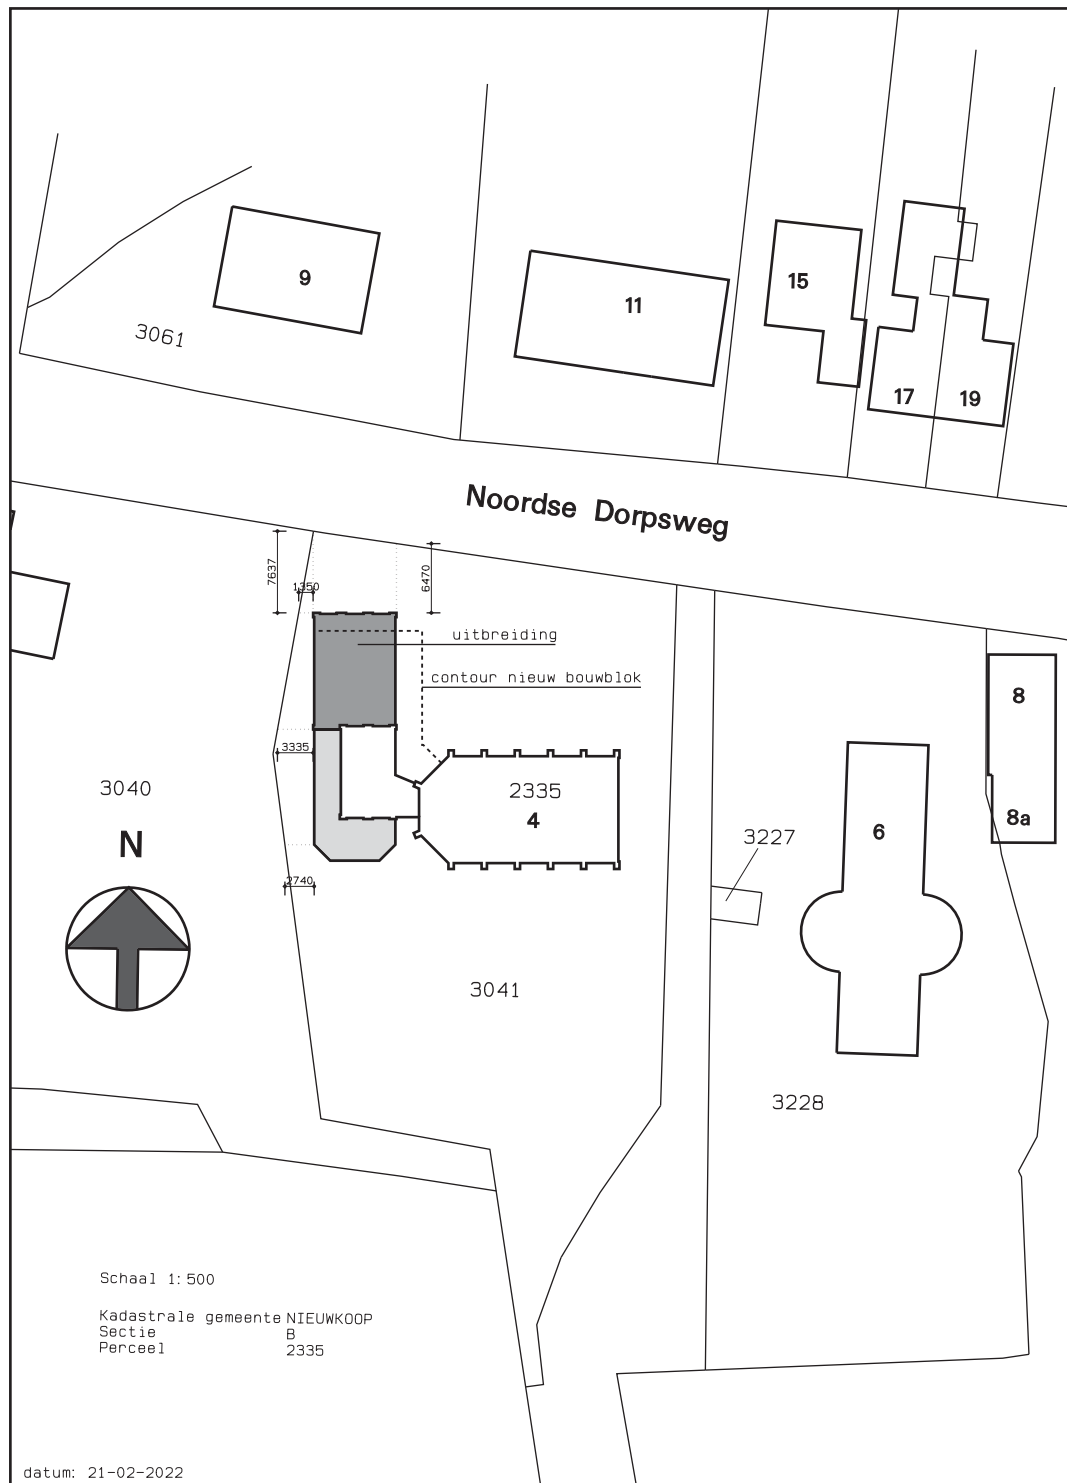

RENNVOOI

vro/mv ventilatie dmv mechanische ventilatie (afvoer) en ventilatieroosters (toevoer)

minimale tegelhoogte in sanitaire ruimten:
toilet 1200+VL / badkamer 1800+VL /tpv douche 2100+VL

weren van ratten en muizen:
dmv muisdichte roosters in open stootvoegen en muisdichte kruipruimte-ventilatie

trappen uitvoeren als een trap uit kolom B met een minimale vloerafscheiding van 1000mm

inbraak inbraakwerendheidsklasse = 2

glas gehele nieuwbouw HR++ glas, u=1,2 W/m2K

iso vloerconstructies : Rc=3,5m2K/W
wandconstructies : Rc=4,5m2K/W
dakconstructies : Rc=6,0m2K/W

100mm metselwerk baksteen
180mm spouw met max. 140mm isolatie
100mm kalkzandsteen

100mm "lichte"scheidingswand

het aanbrengen van 220 volt gekoppelde optische rookmelders met ingebouwde noodvoeding vlg. NEN 2555

ruimte voorzien van noodverlichting

vlucht- en nooduitgangs symboolplaten

deur met panieksluiting

-voor de brandwerendheid van de hoofdconstructie op bezwijken geld een WBDBO van 30 minuten
-voor de begane grond en overige verdiepingvloeren geld een WBDBO van 60 minuten
e. e. a. volgens EN 13501-1
-brandreactieklasse dakplaten: F volgens EN 13501-1

Voor principe details zie A4-boekje DO-02

Constructie berekeningen volgens opgave:

Constructiebureau Vreeken

Scheldestraat 32

1823 WB Alkmaar

Tel.: 06-29562320

E: j.vreeken@constructiebureauvreeken.nl



Project:	uitbreiding consistorie aan de Noordse Dorpsweg 4 te Noorden.	Werknr.:	17022	gewijzigd	E	21-02 2022	
		Bladnr.:	DO-01	A	17-10 2017	F	
		Formaat :	A3	B	26-10 2017	G	
Opdr. gr.:	Ned. Herv. Kerk Noordse Dorpsweg 4 2431 AT Noorden	Schaal :	1: 100	C	25-01 2018	H	
		Datum :	21-09-2017	D	01-05 2019	I	


BOUWKUNDIG TEKENBUREAU


JB BouwTek

Jan van den Berg
Gruttostraat 1
3471 XD KAMERIK
Email: jan@jbbouwtek.nl
tel : 06-14815743


Betreft:

gewijzigde
toestand

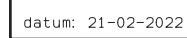


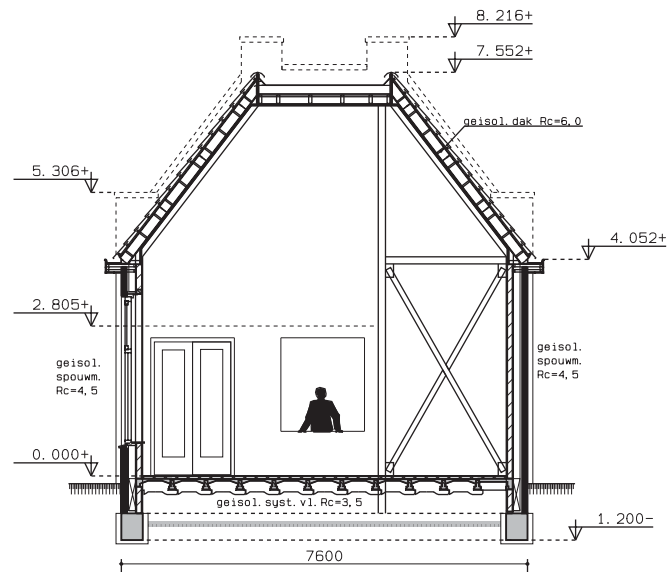

doorsnede A-A

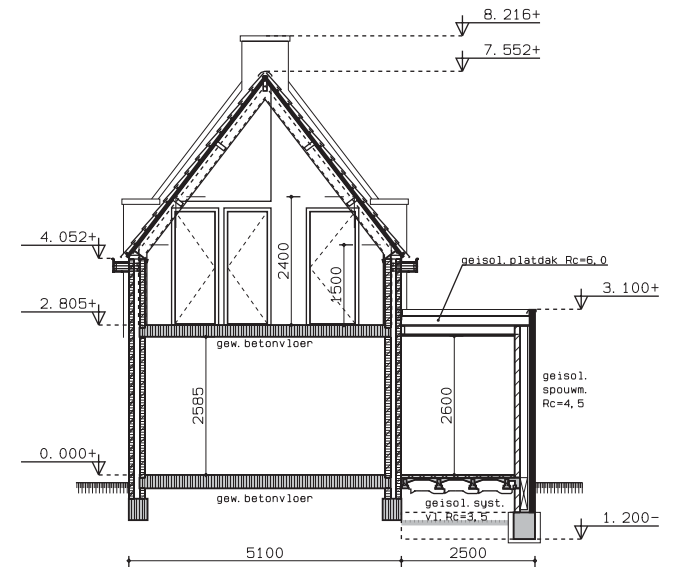


doorsnede B-B

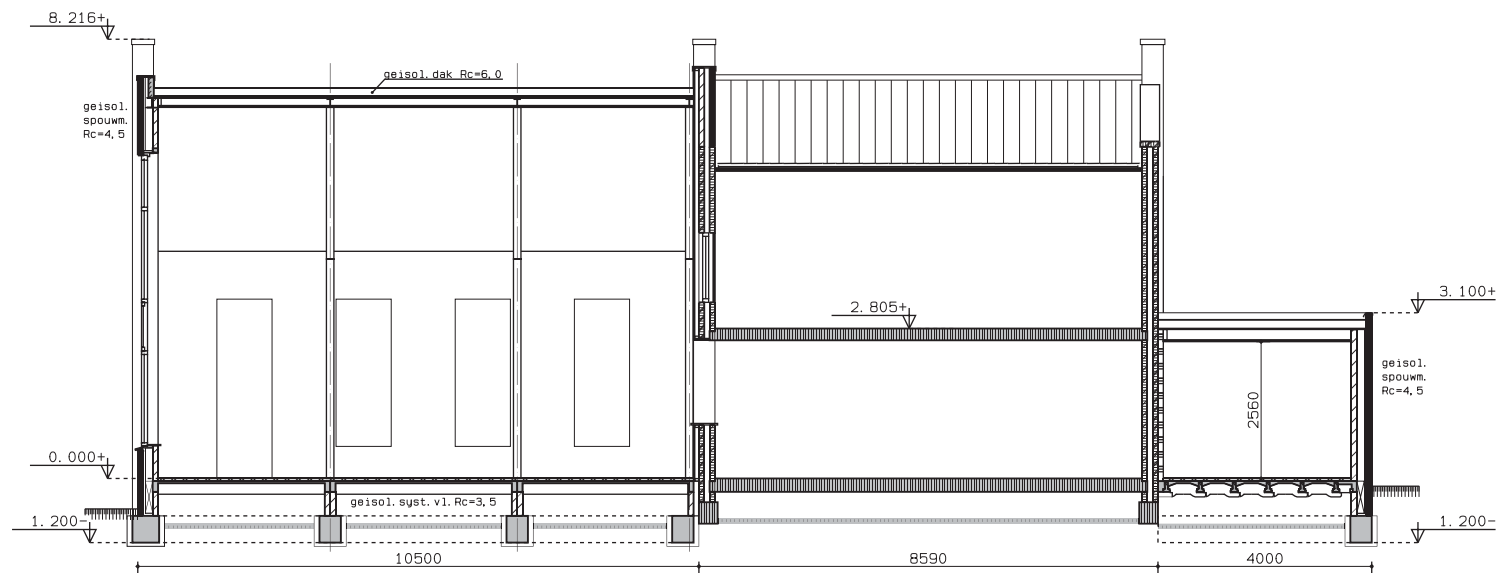

doorsnede C-C

doorsneden

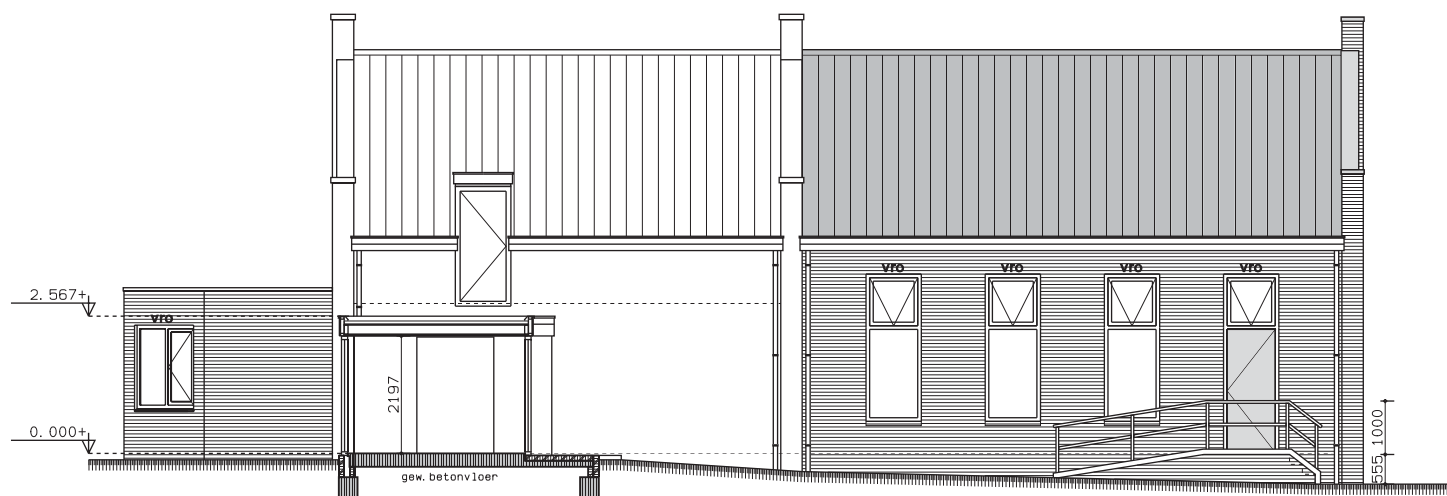


doorsnede en aanzicht linker zijgevel

doorsnede en aanzicht linker zijgevel



voorgevel

voorgevel

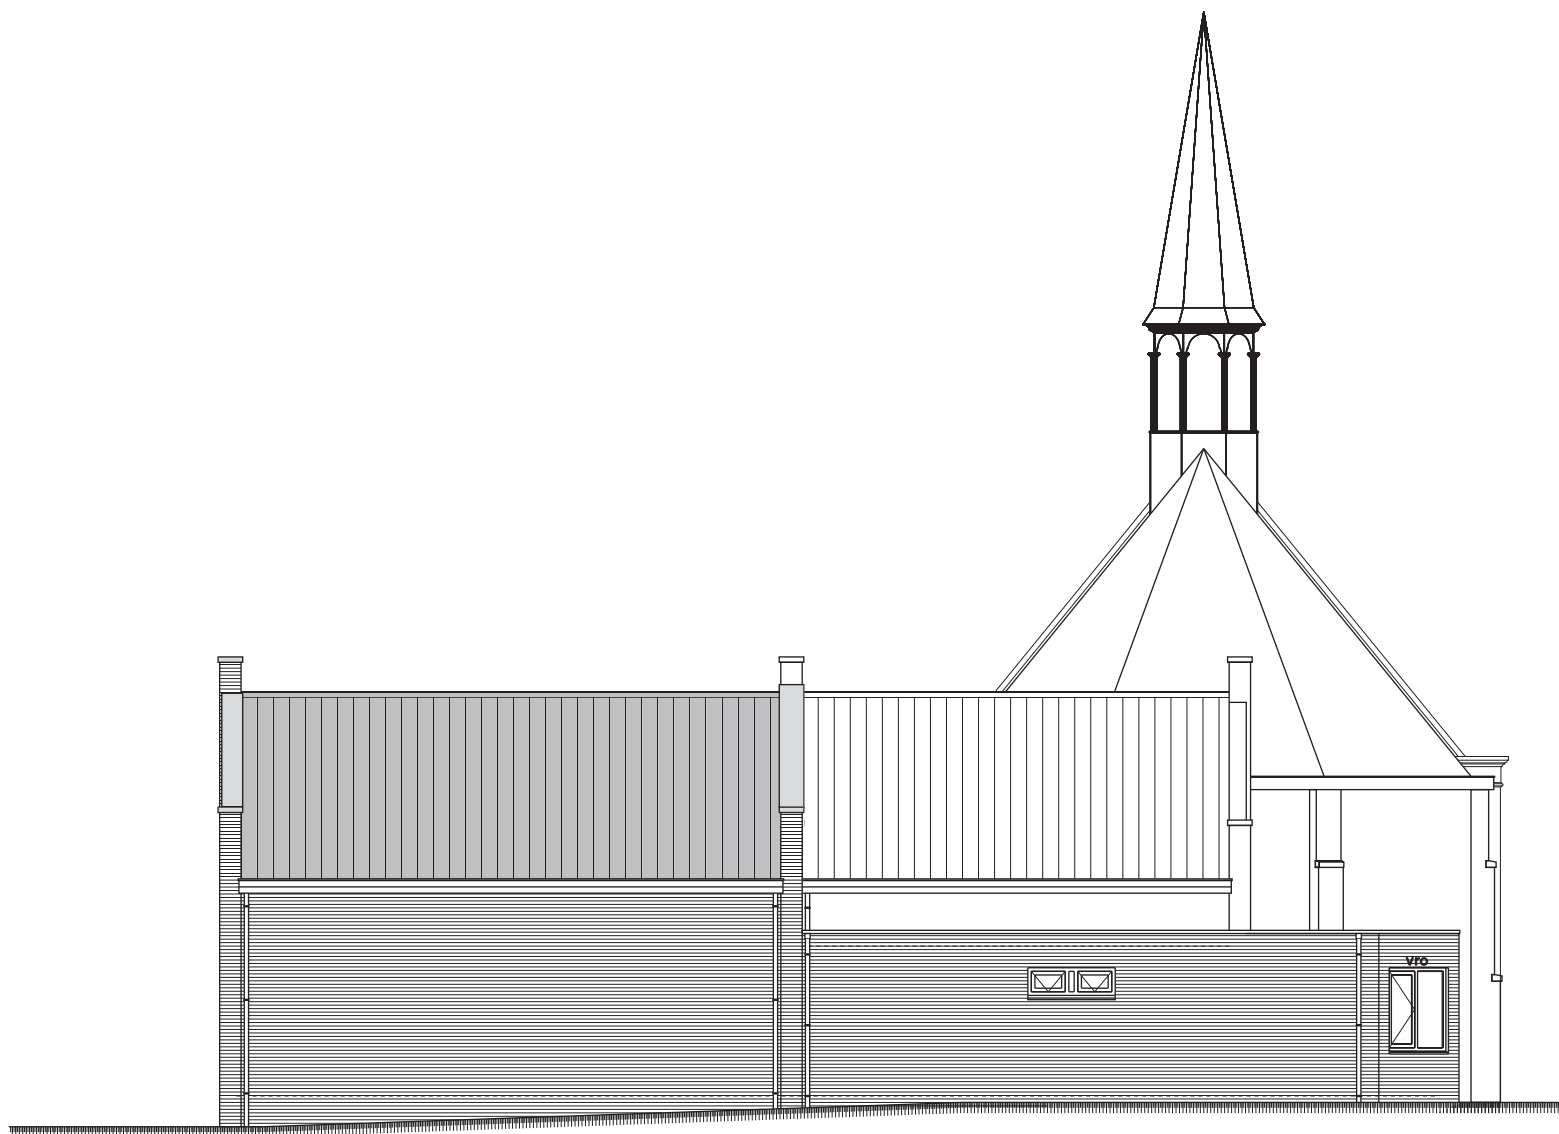

rechter-zijgevel

rechter zijgevel



achtergevel


achtergevel




linker-zijgevel

igeevel


linker zijgevel

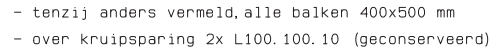


fundering

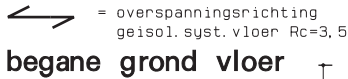

overzicht fundering en B. G-vloer

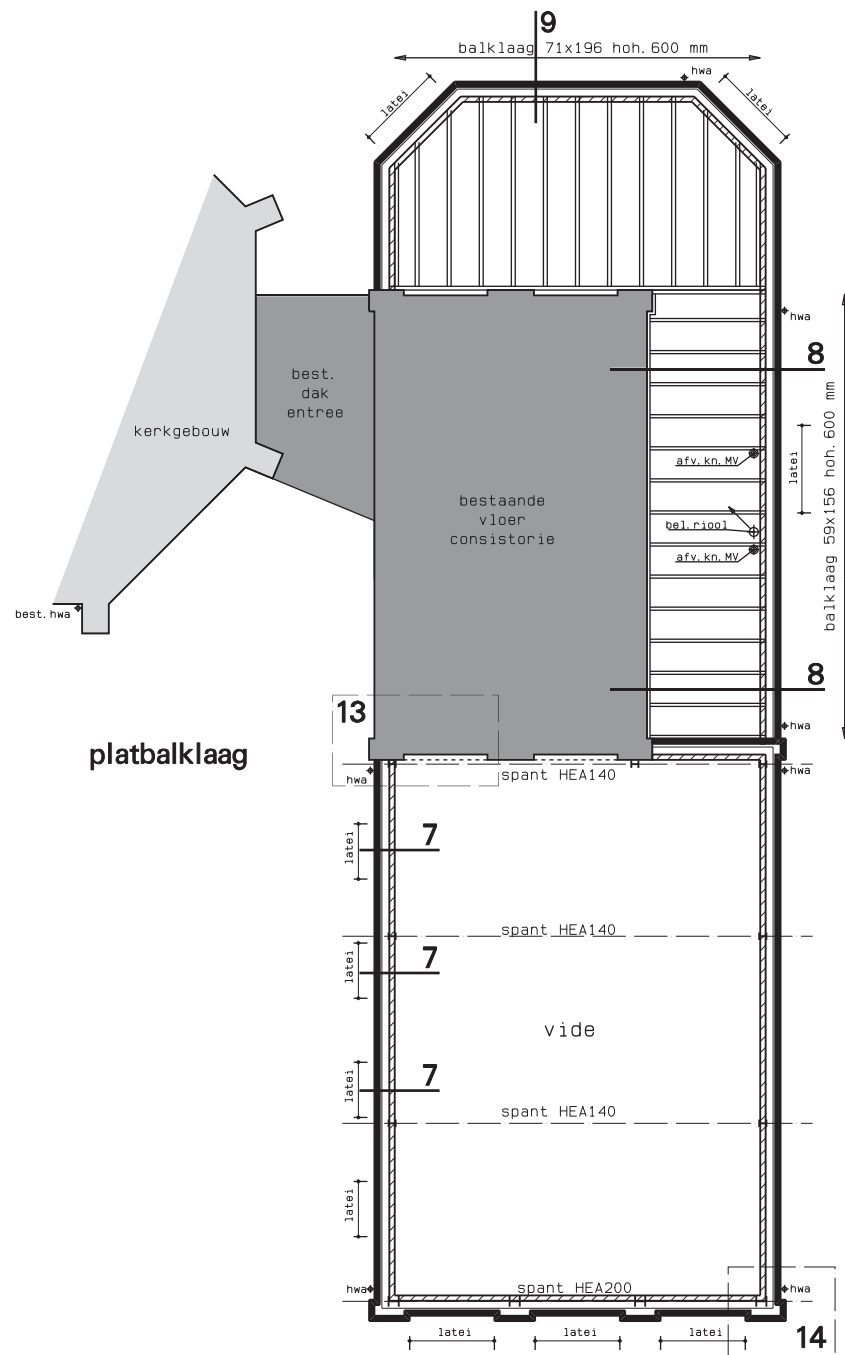

← = overspanningsrichting
 kapplan geisol. sporen dakplaat Rc=6,0
 (brandreactieklasse vlg. EN 13501-1)

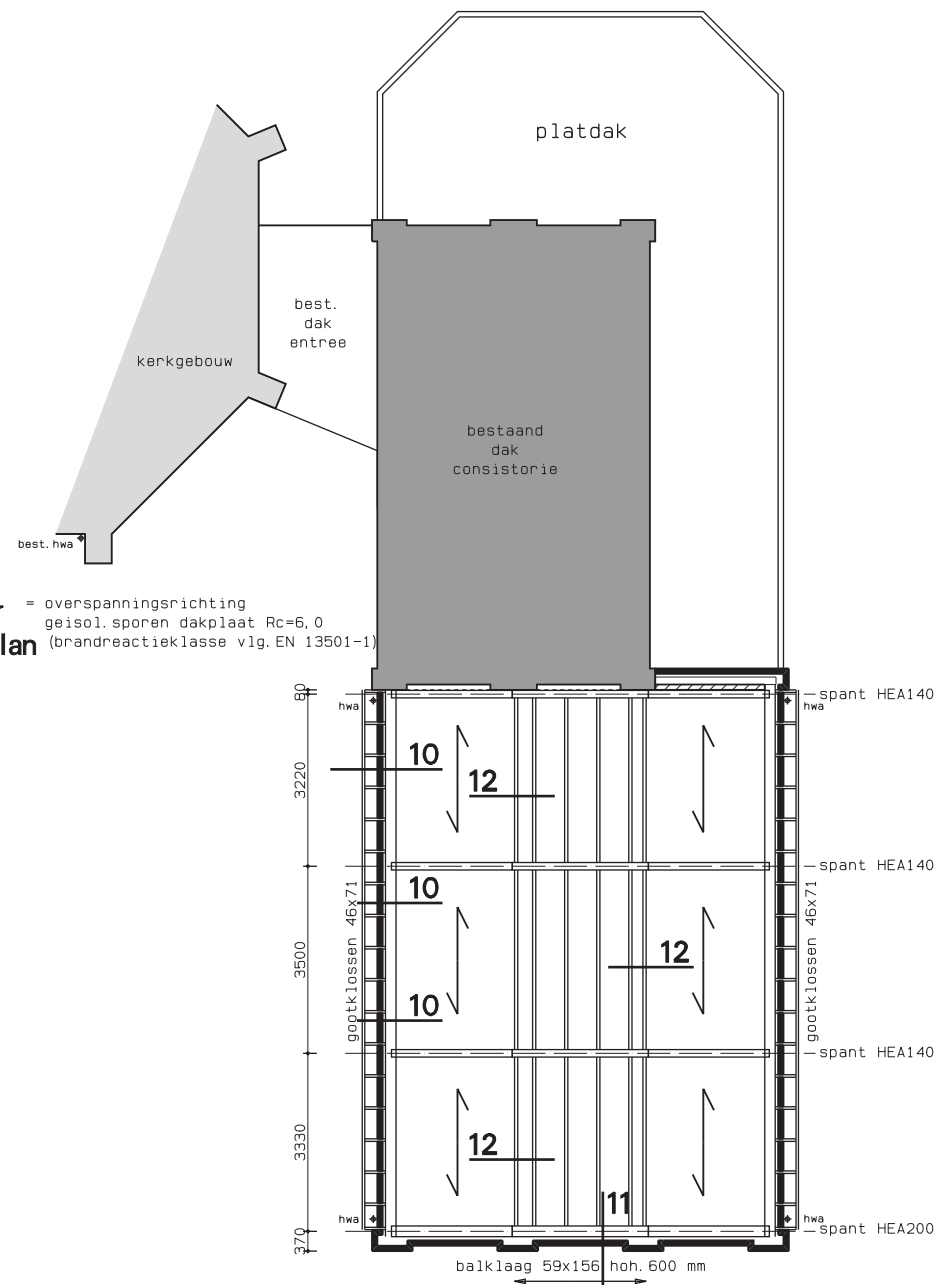

overzicht platbalklaag en kapplan