


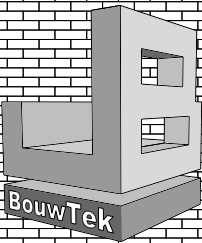


datum: 21-02-2022


Project	uitbreiding consistorie aan de Noordse Dorpsweg 4 te Noorden.	Werknr.:	17022	gewijzigd	E		 www.jbbouwtek.nl	
		Bladnr.:	D0-02	A	26-10 2017	F		
		Formaat :	A4	B	25-01 2018	G		
Opdr. gr.	Ned. Herv. Kerk Noordse Dorpsweg 4 2431 AT Noorden	Schaal :	1: 10	C	01-05 2019	H		
		Datum :	17-10-2017	D	21-02 2022	I		
BOUWKUNDIG TEKENBURO JB BouwTek		Jan van den Berg Gruttostraat 1 3471 XD KAMERIK Email: jan@jbbouwtek.nl tel : 06-14815743		Betreft:	principe details			

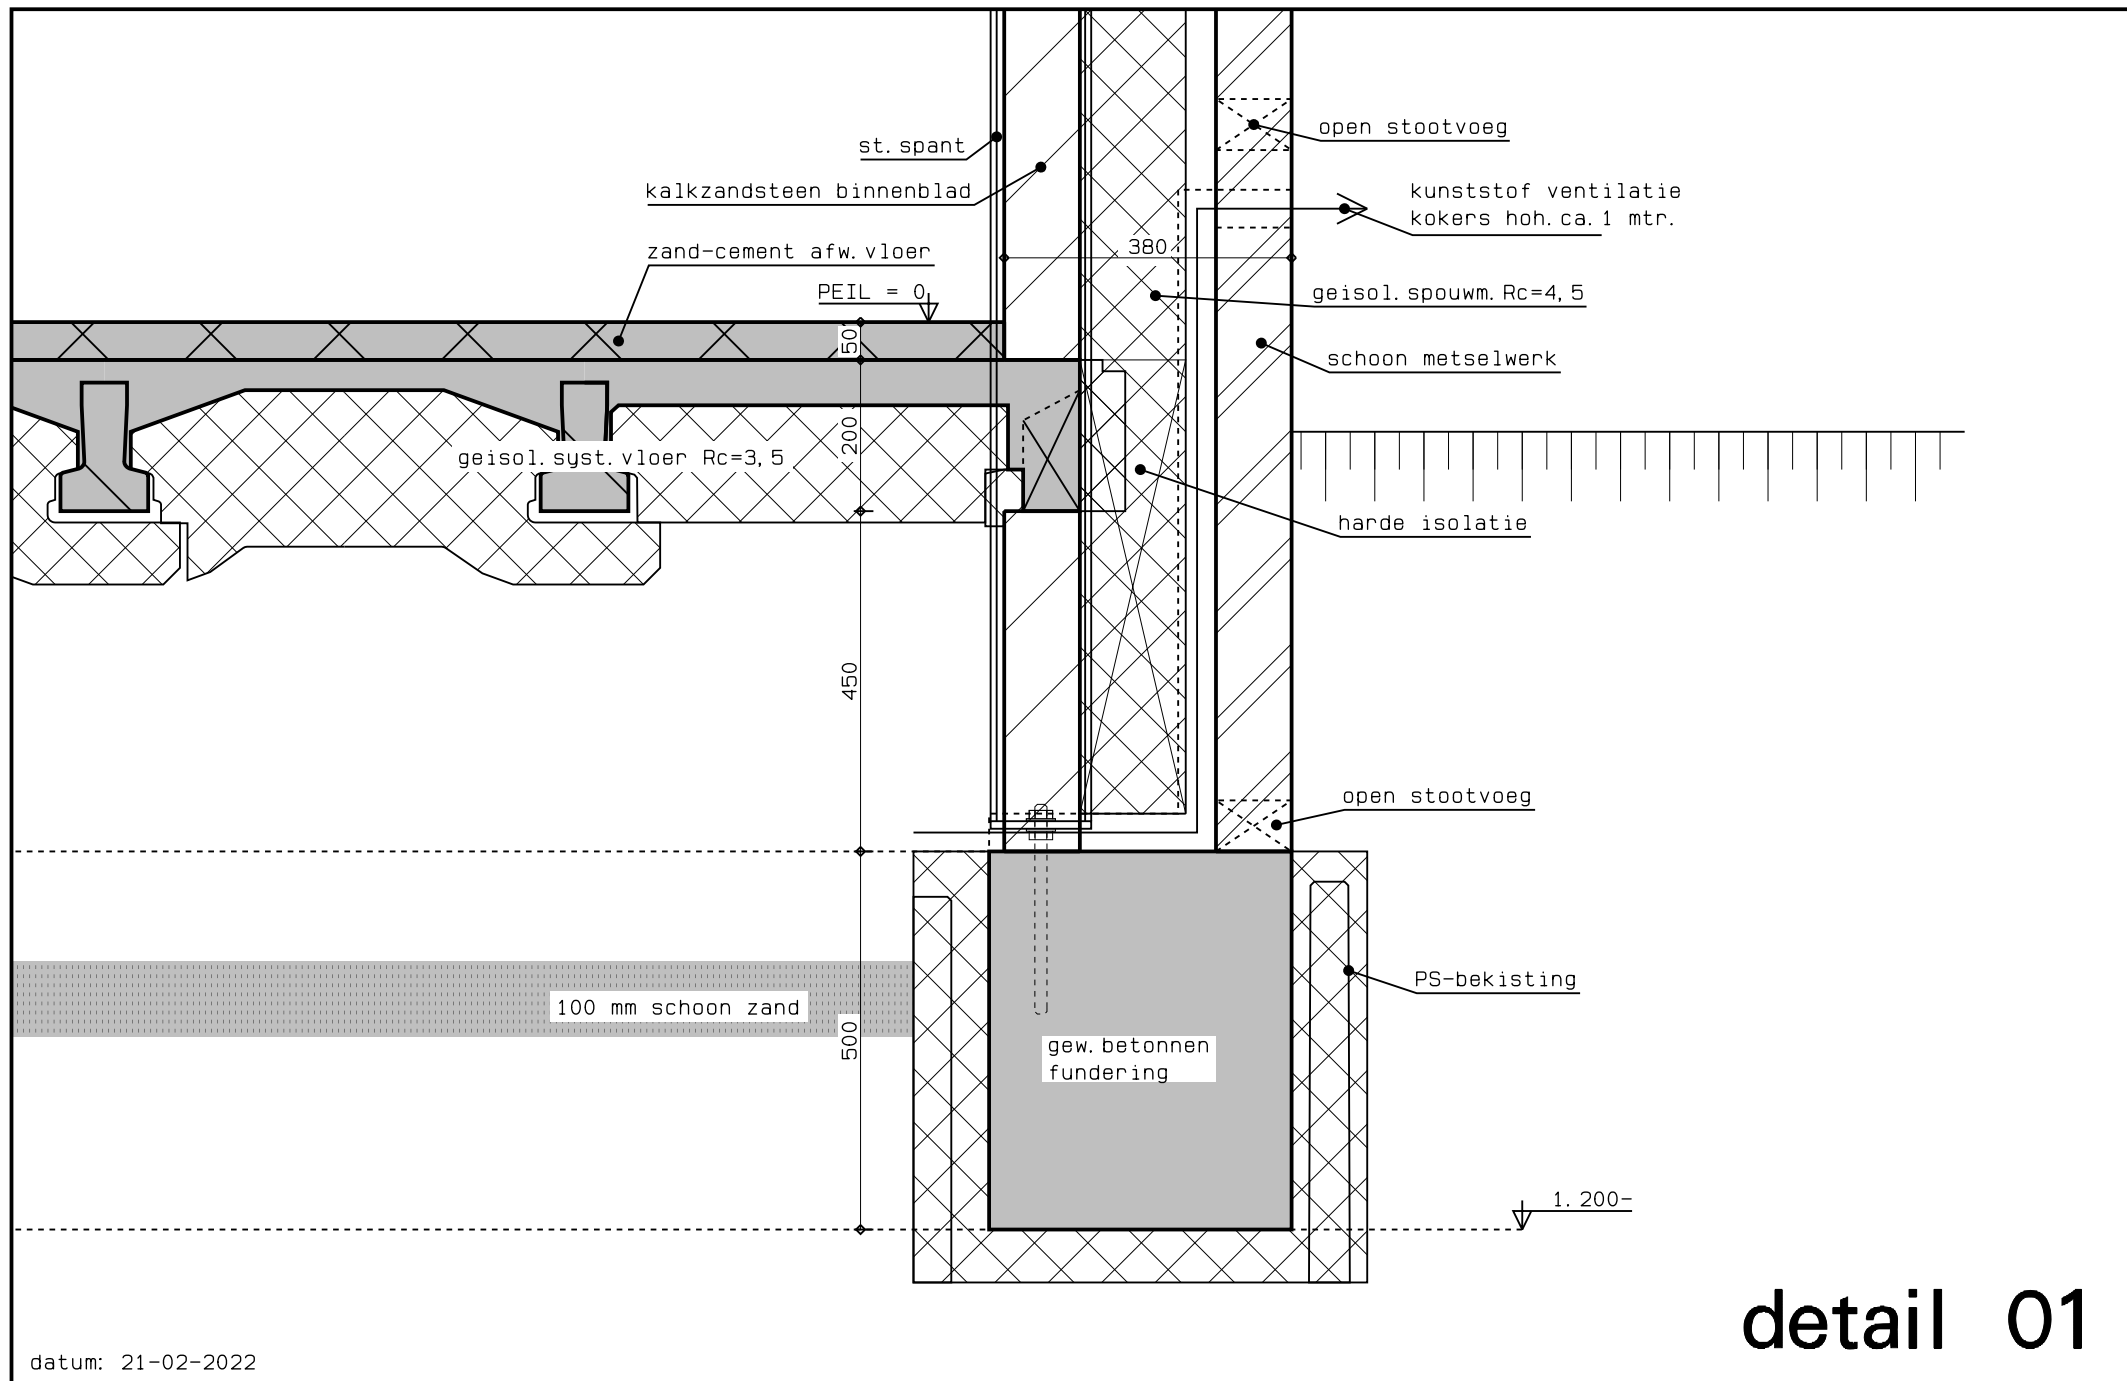

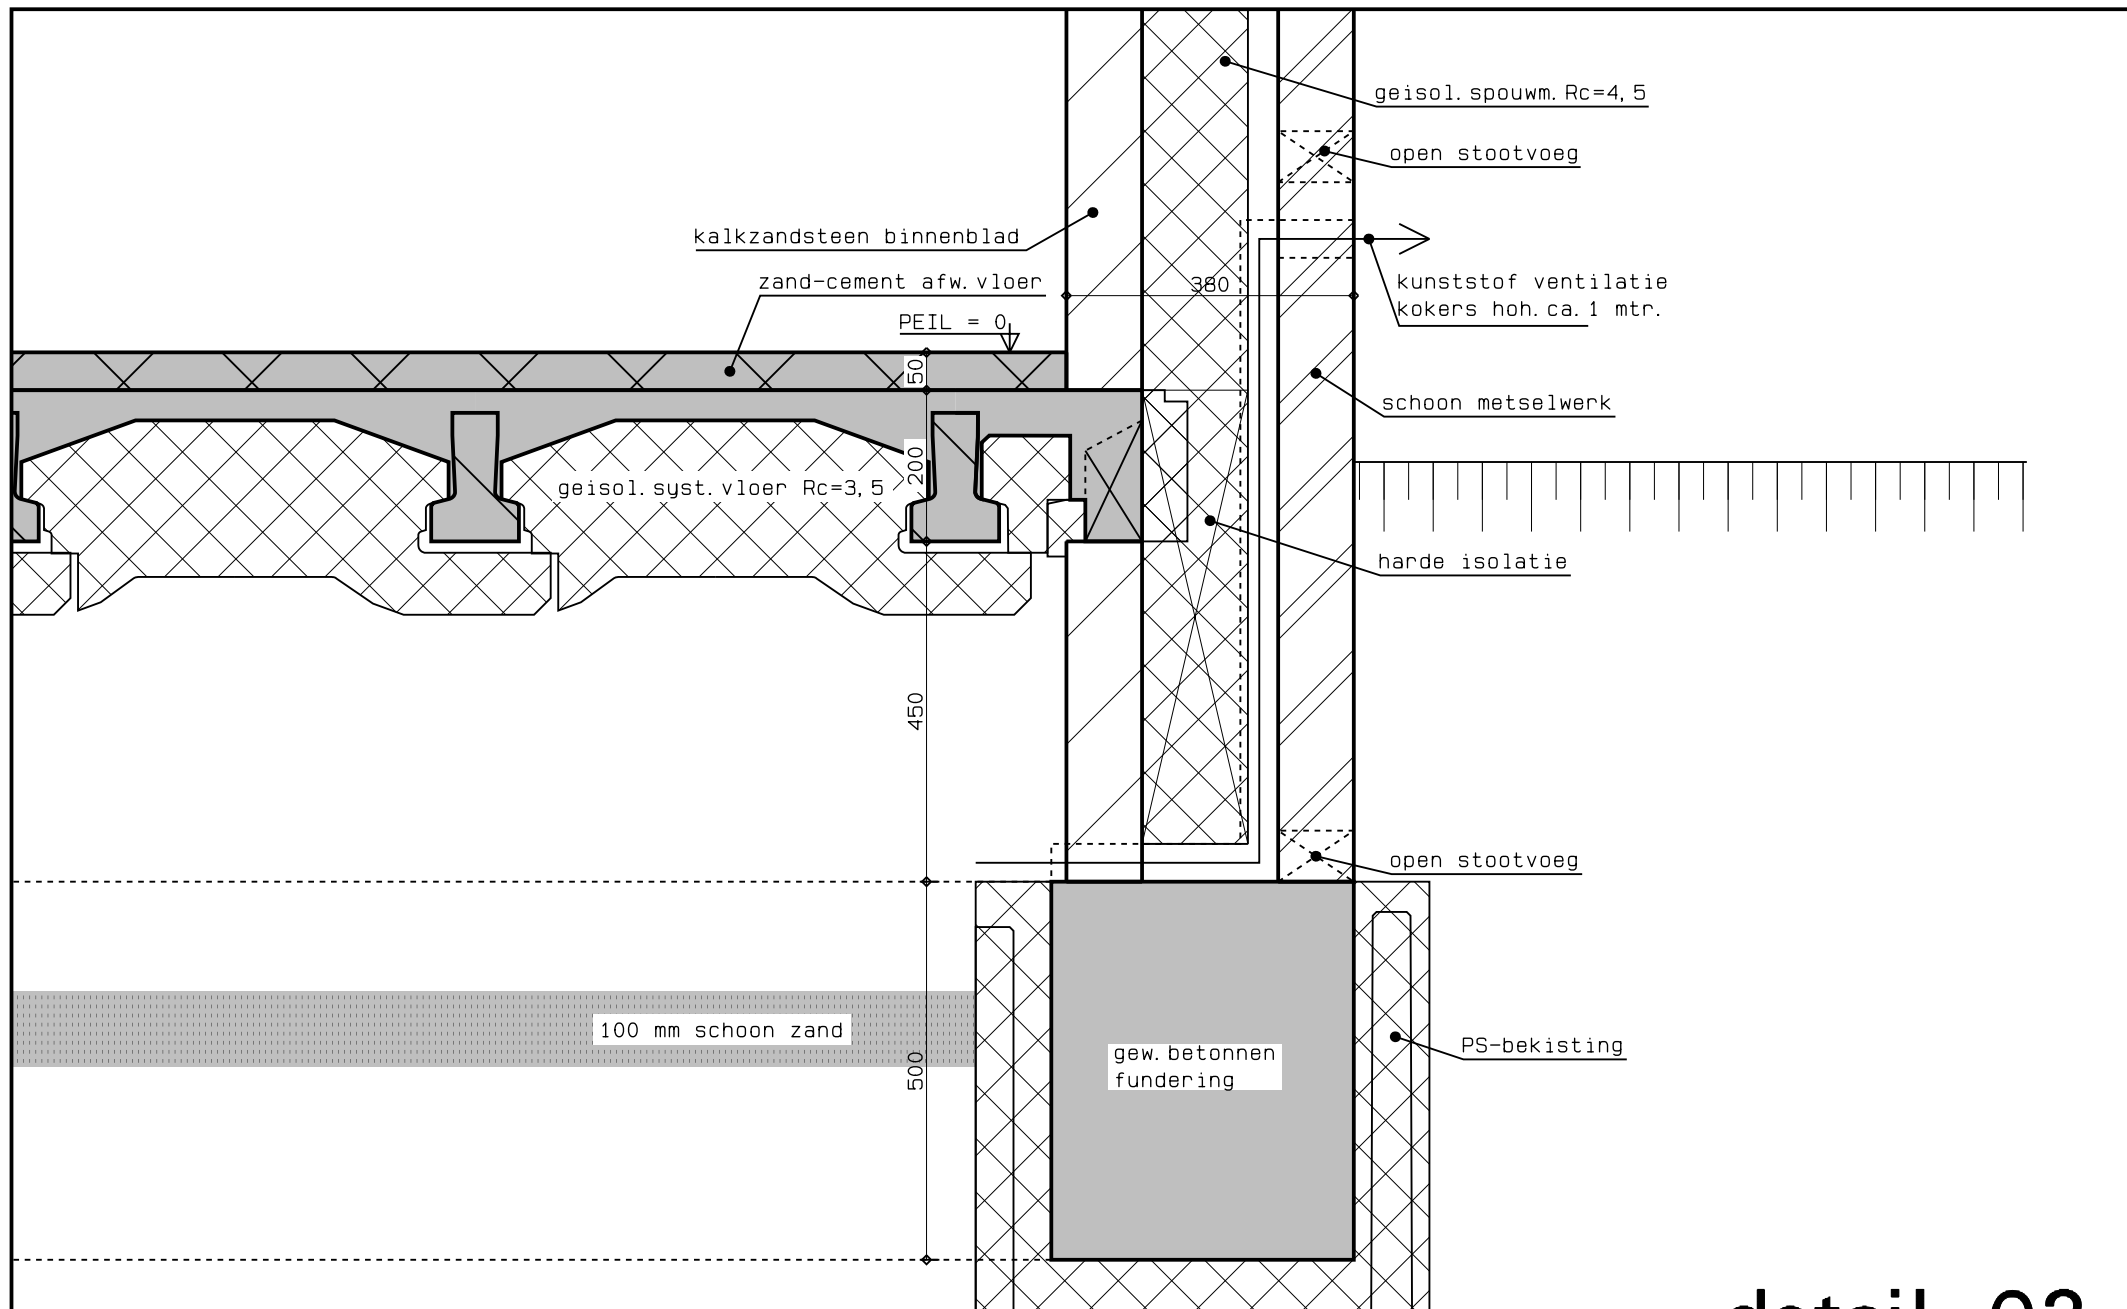


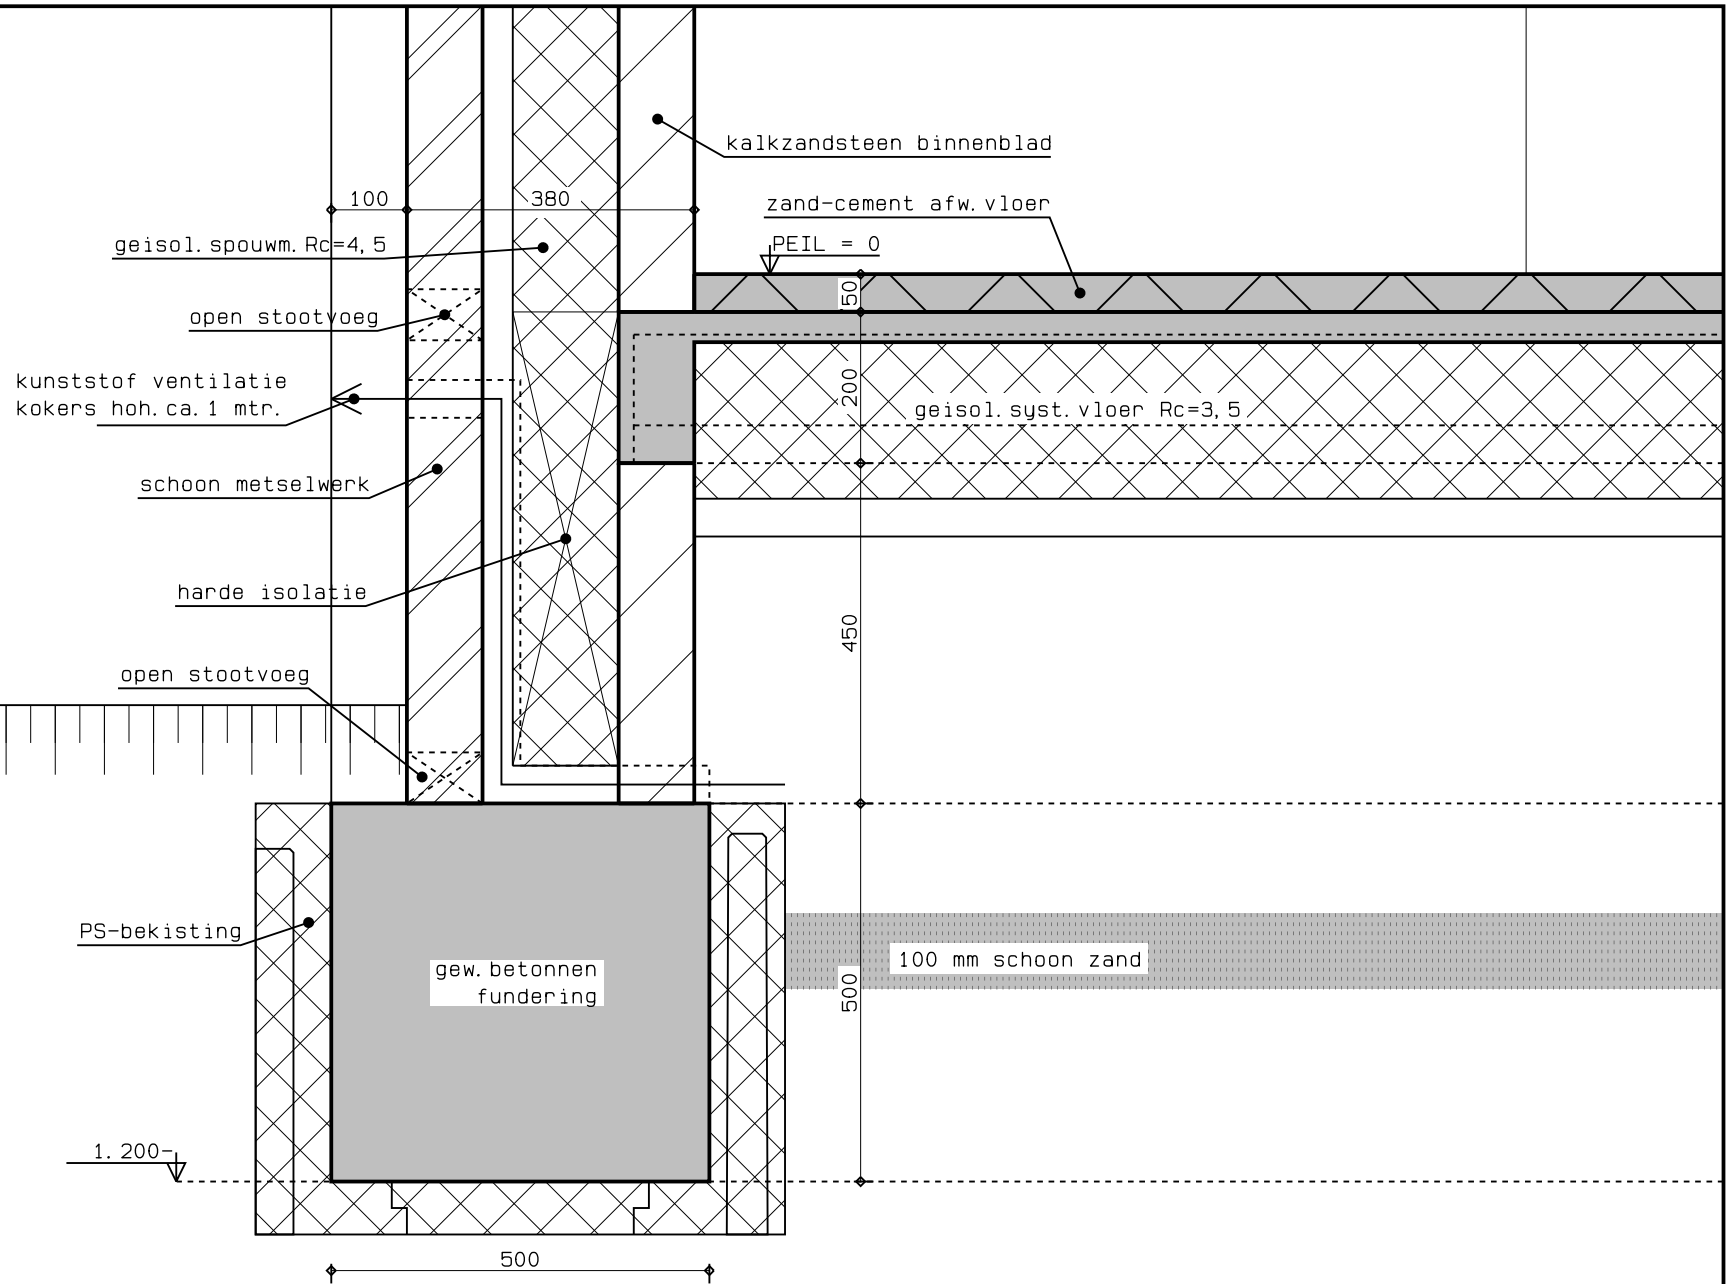


detail 03

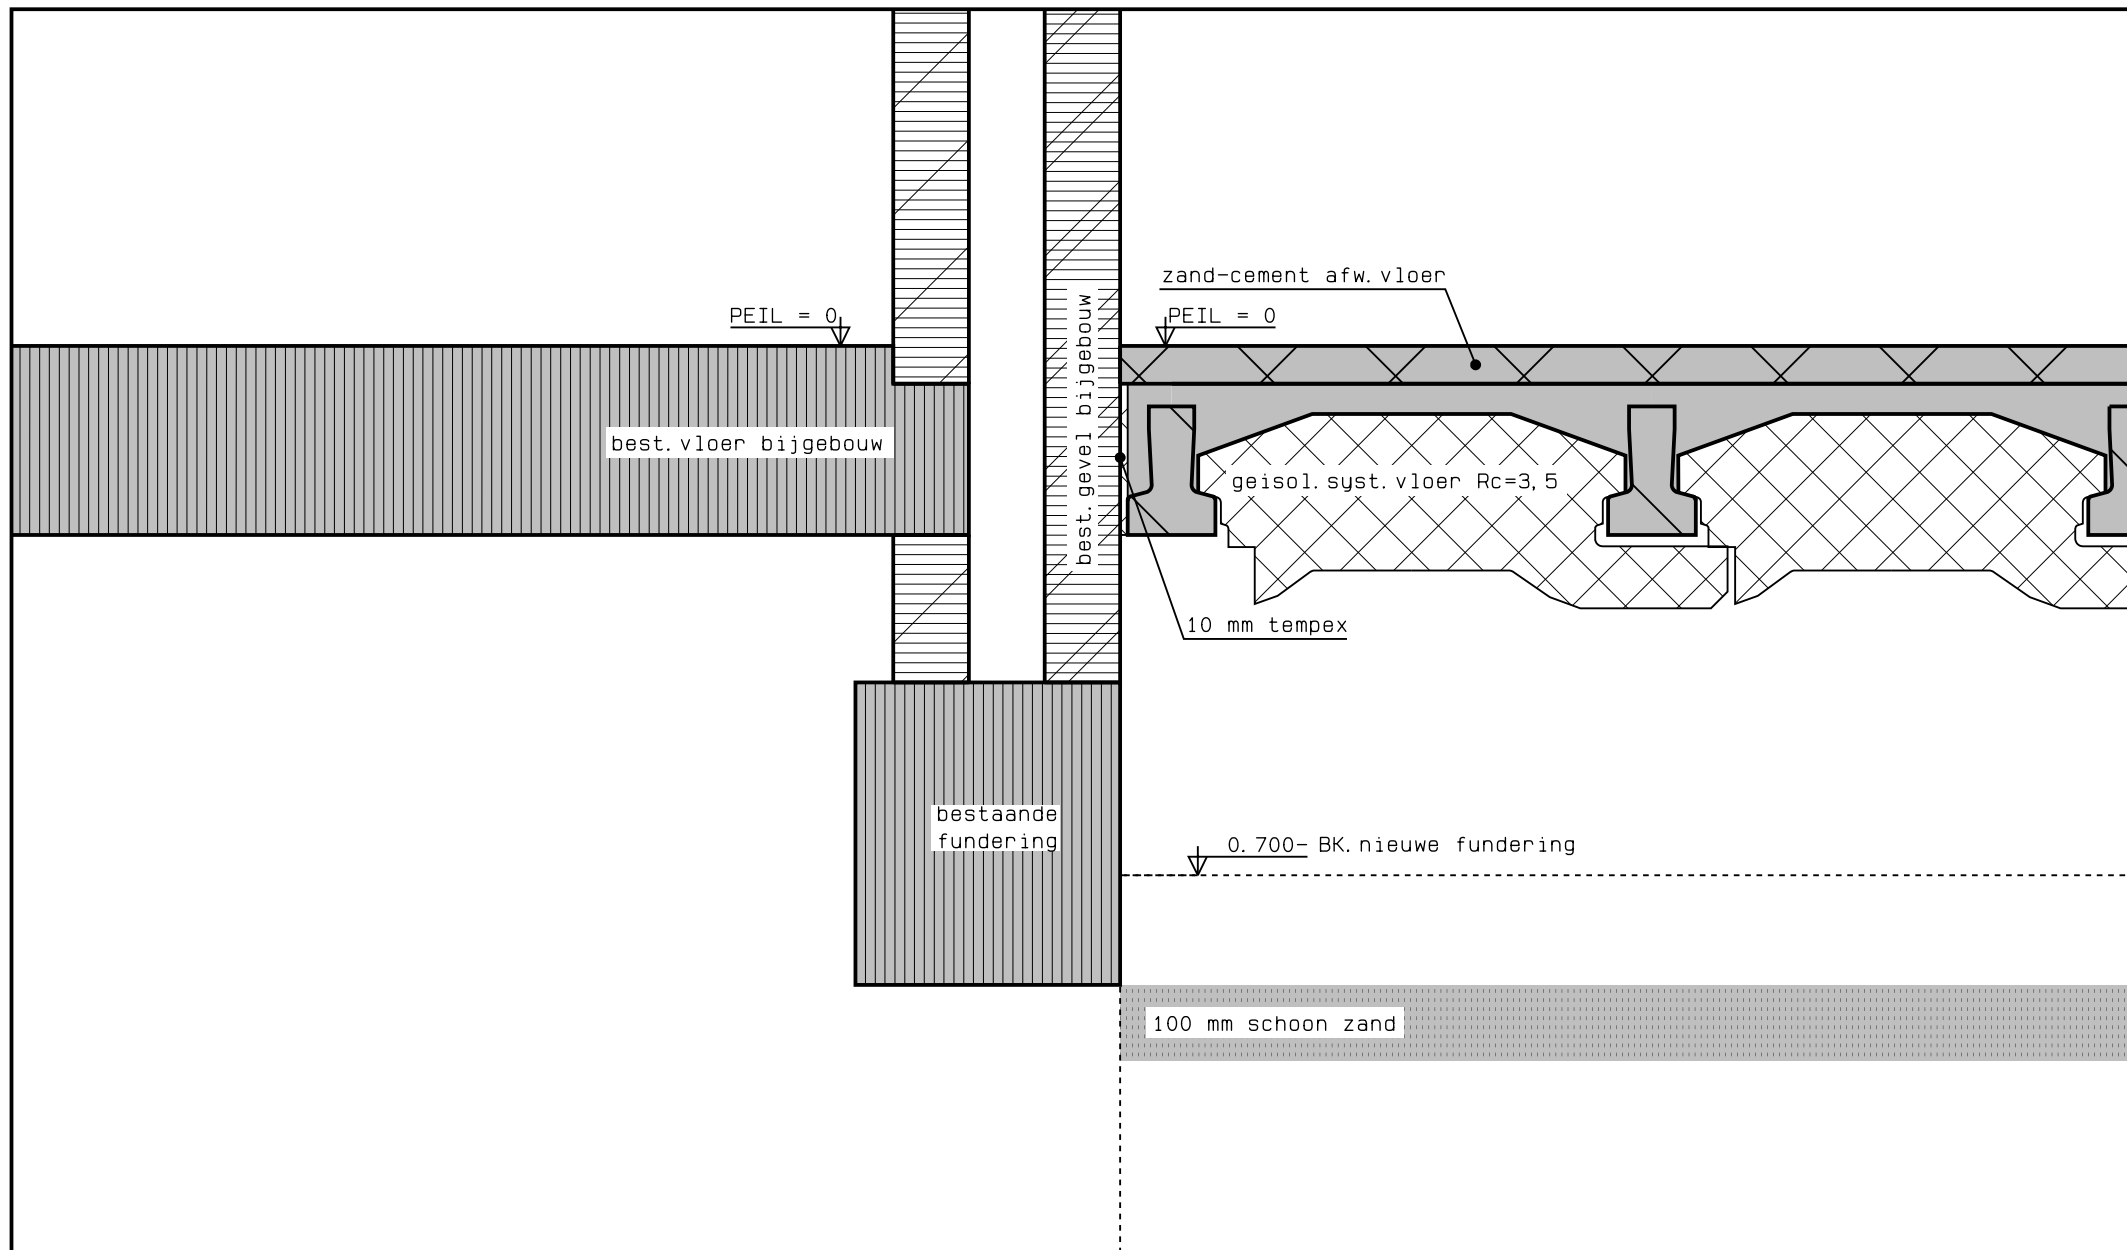

detail 04

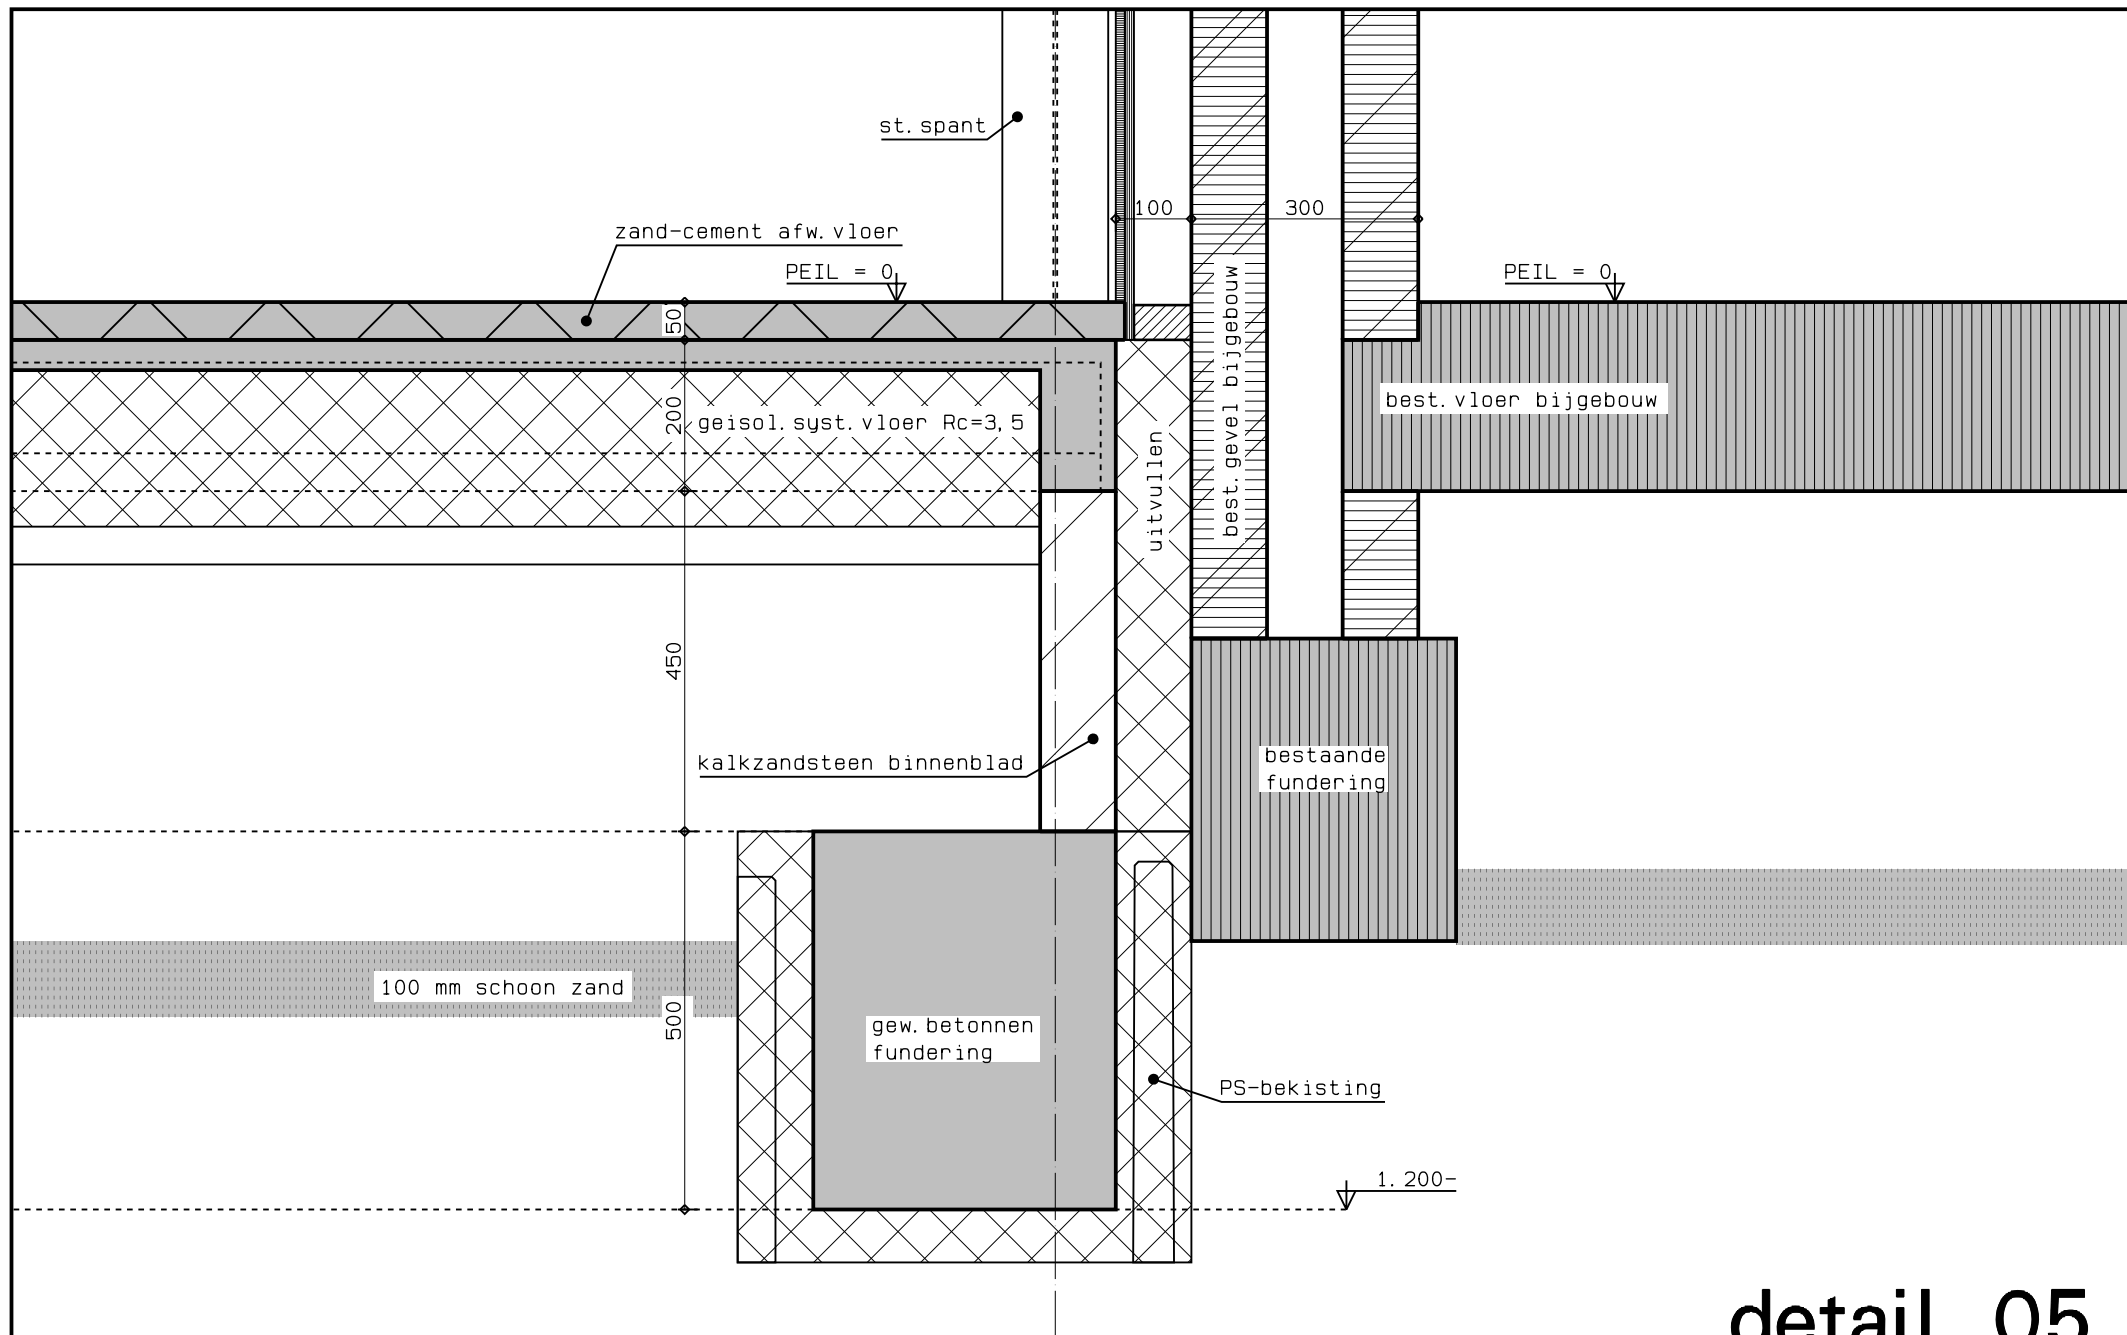

detail 05

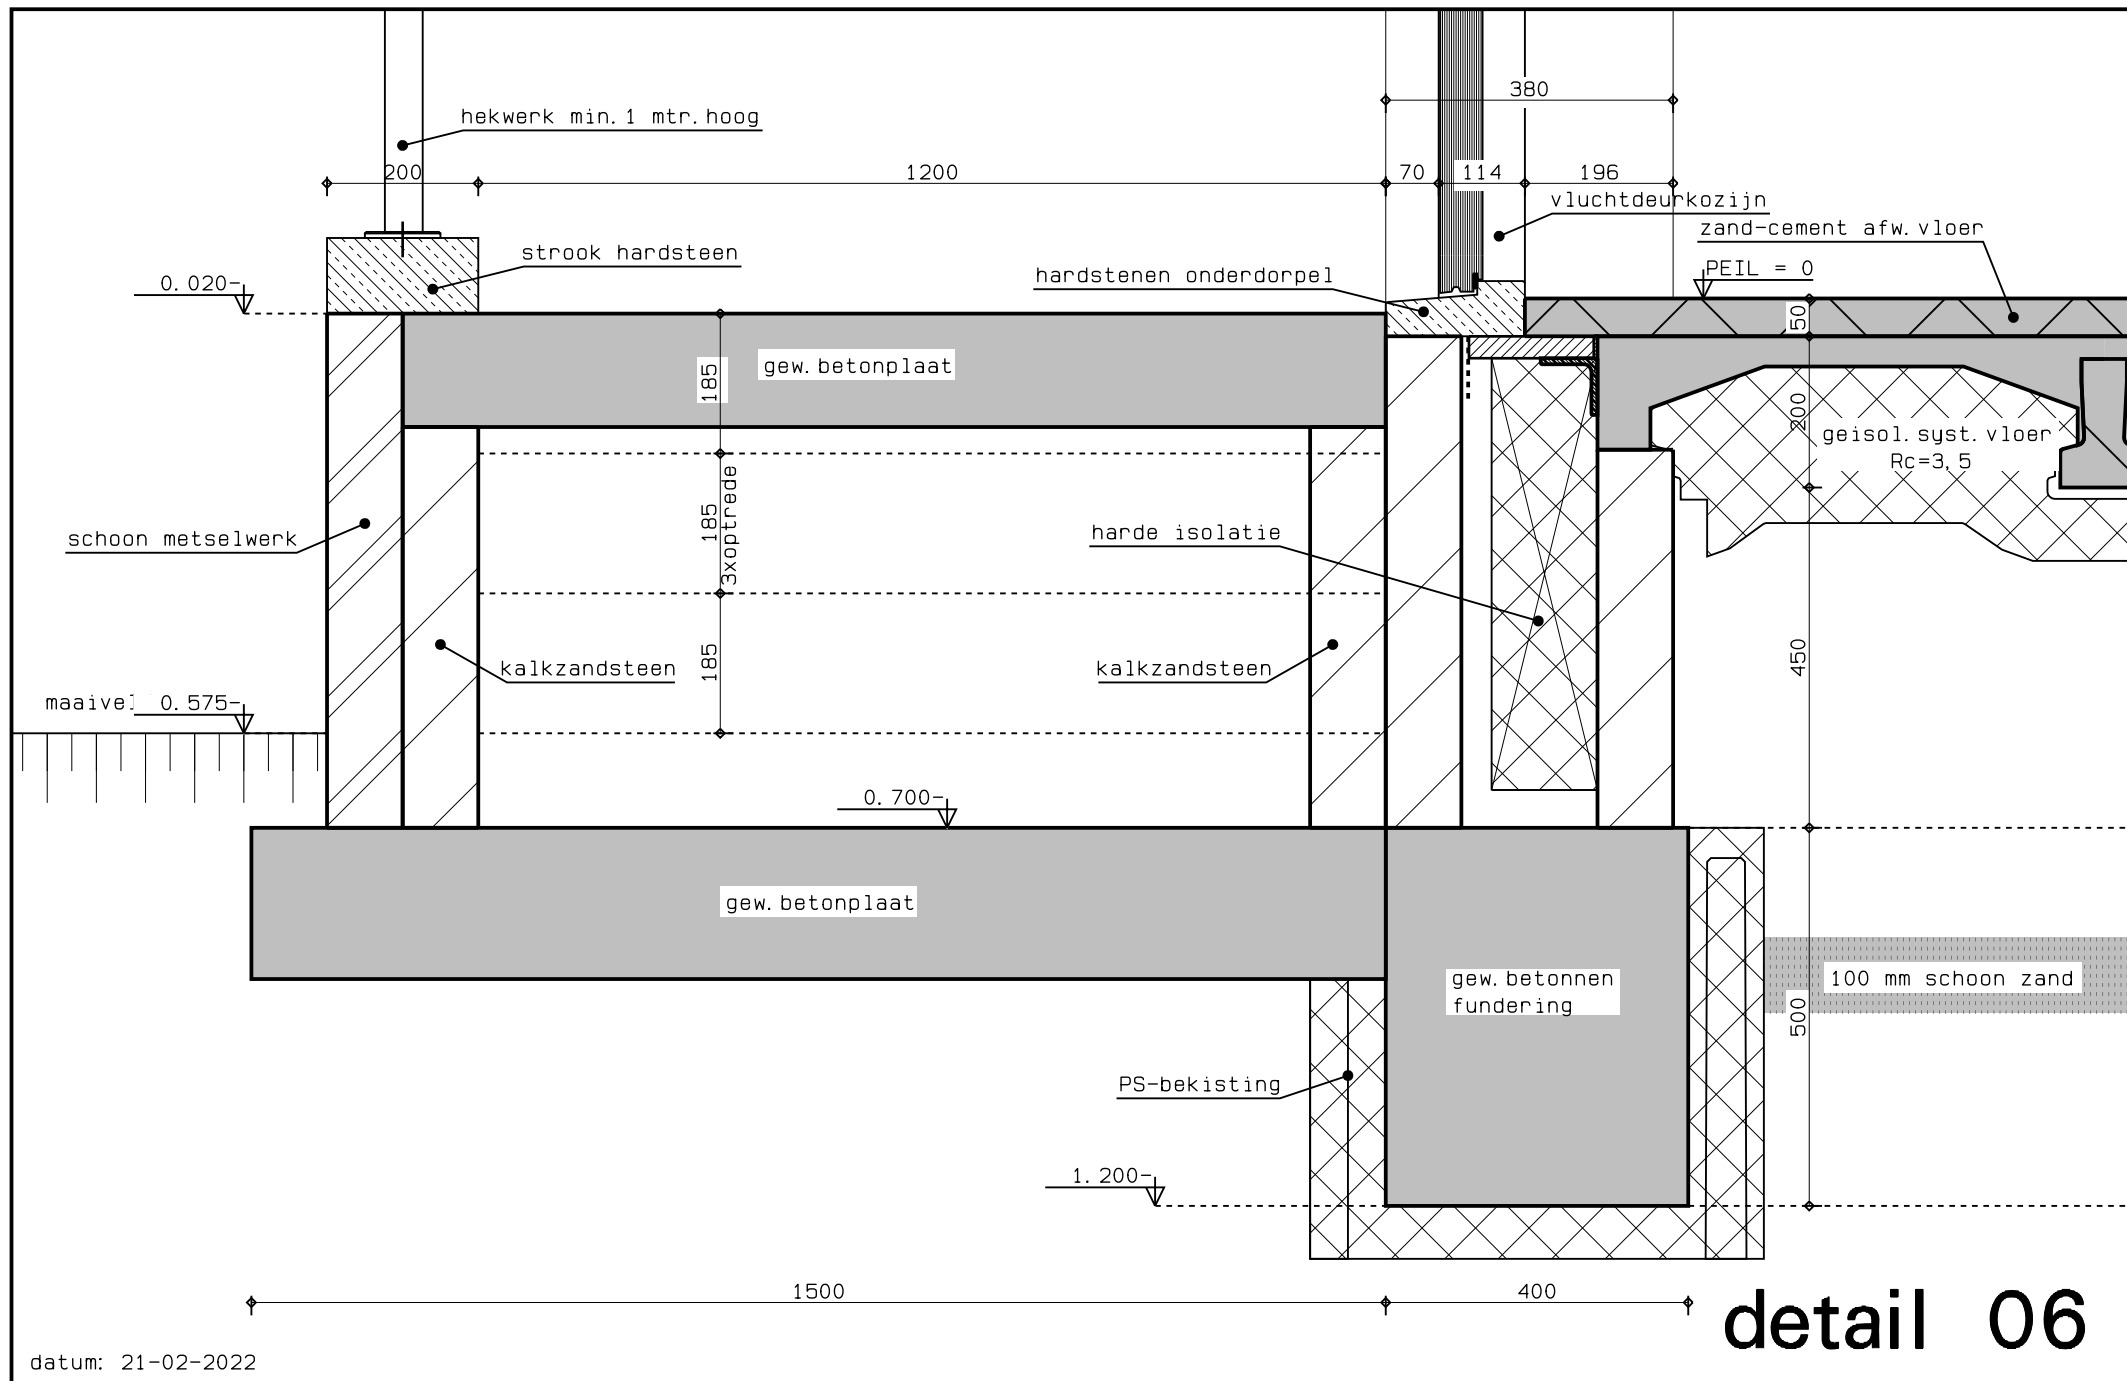

geisol. spouw. Rc=4,5

3.355+

latei boven kozijn

houten kozijn

latei boven kozijn

ventilatie-rooster boven kozijn

70 114 196

houten kozijn

2.305+

70 114 196

houten kozijn

0.600+

vensterbank

keram. waterslag


kalkzandsteen binnenblad


schoon metselwerk


380

geisol. spouw. Rc=4,5

detail 07

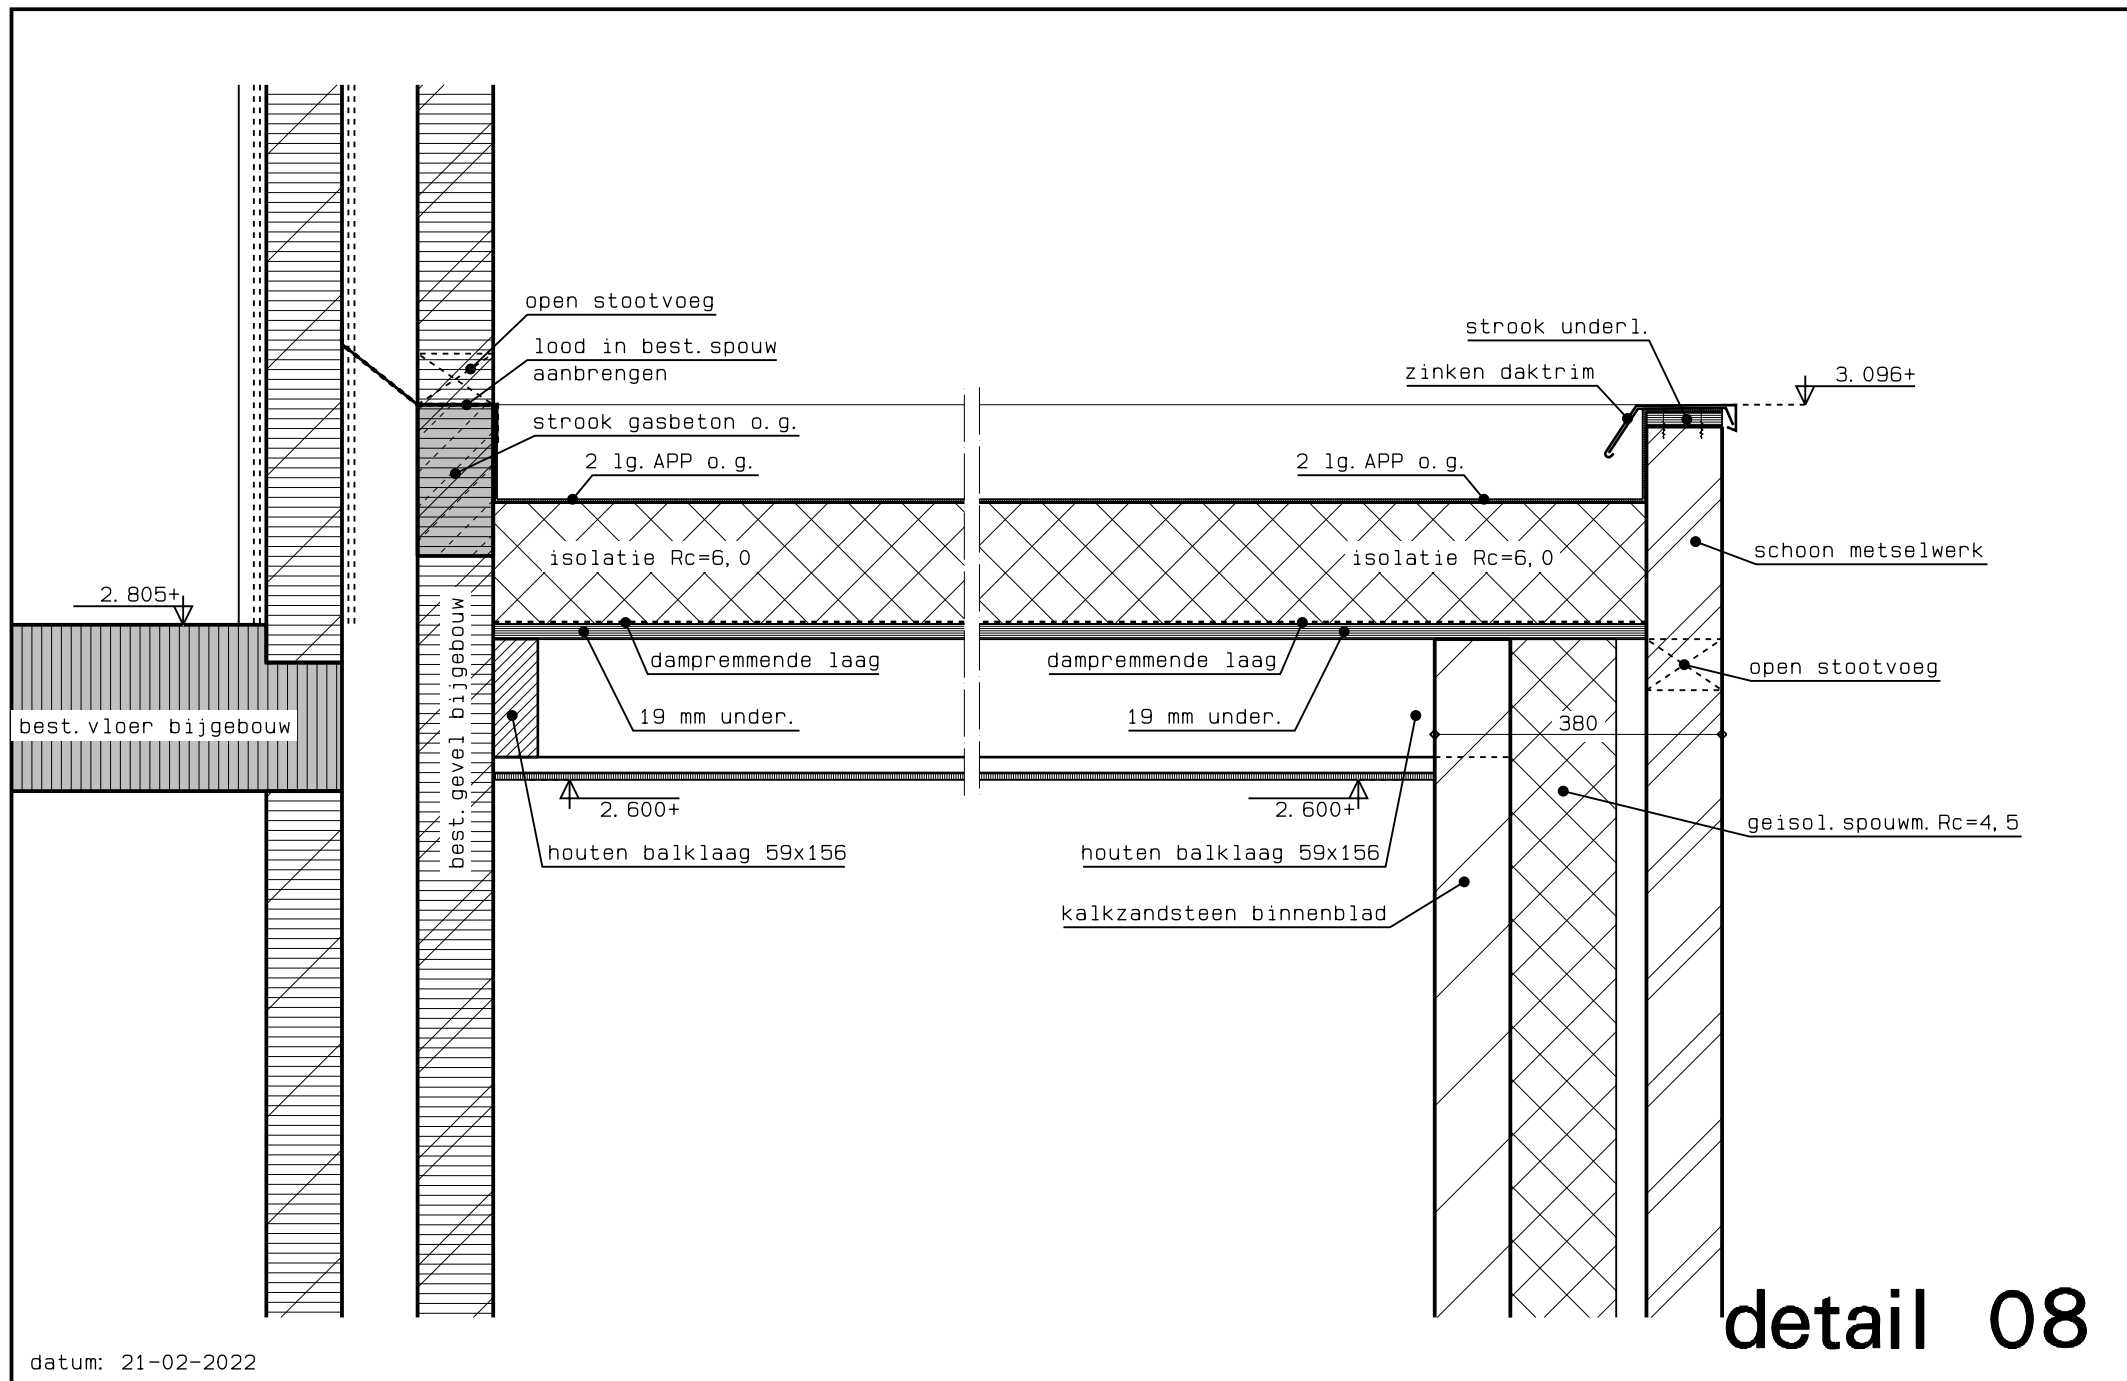


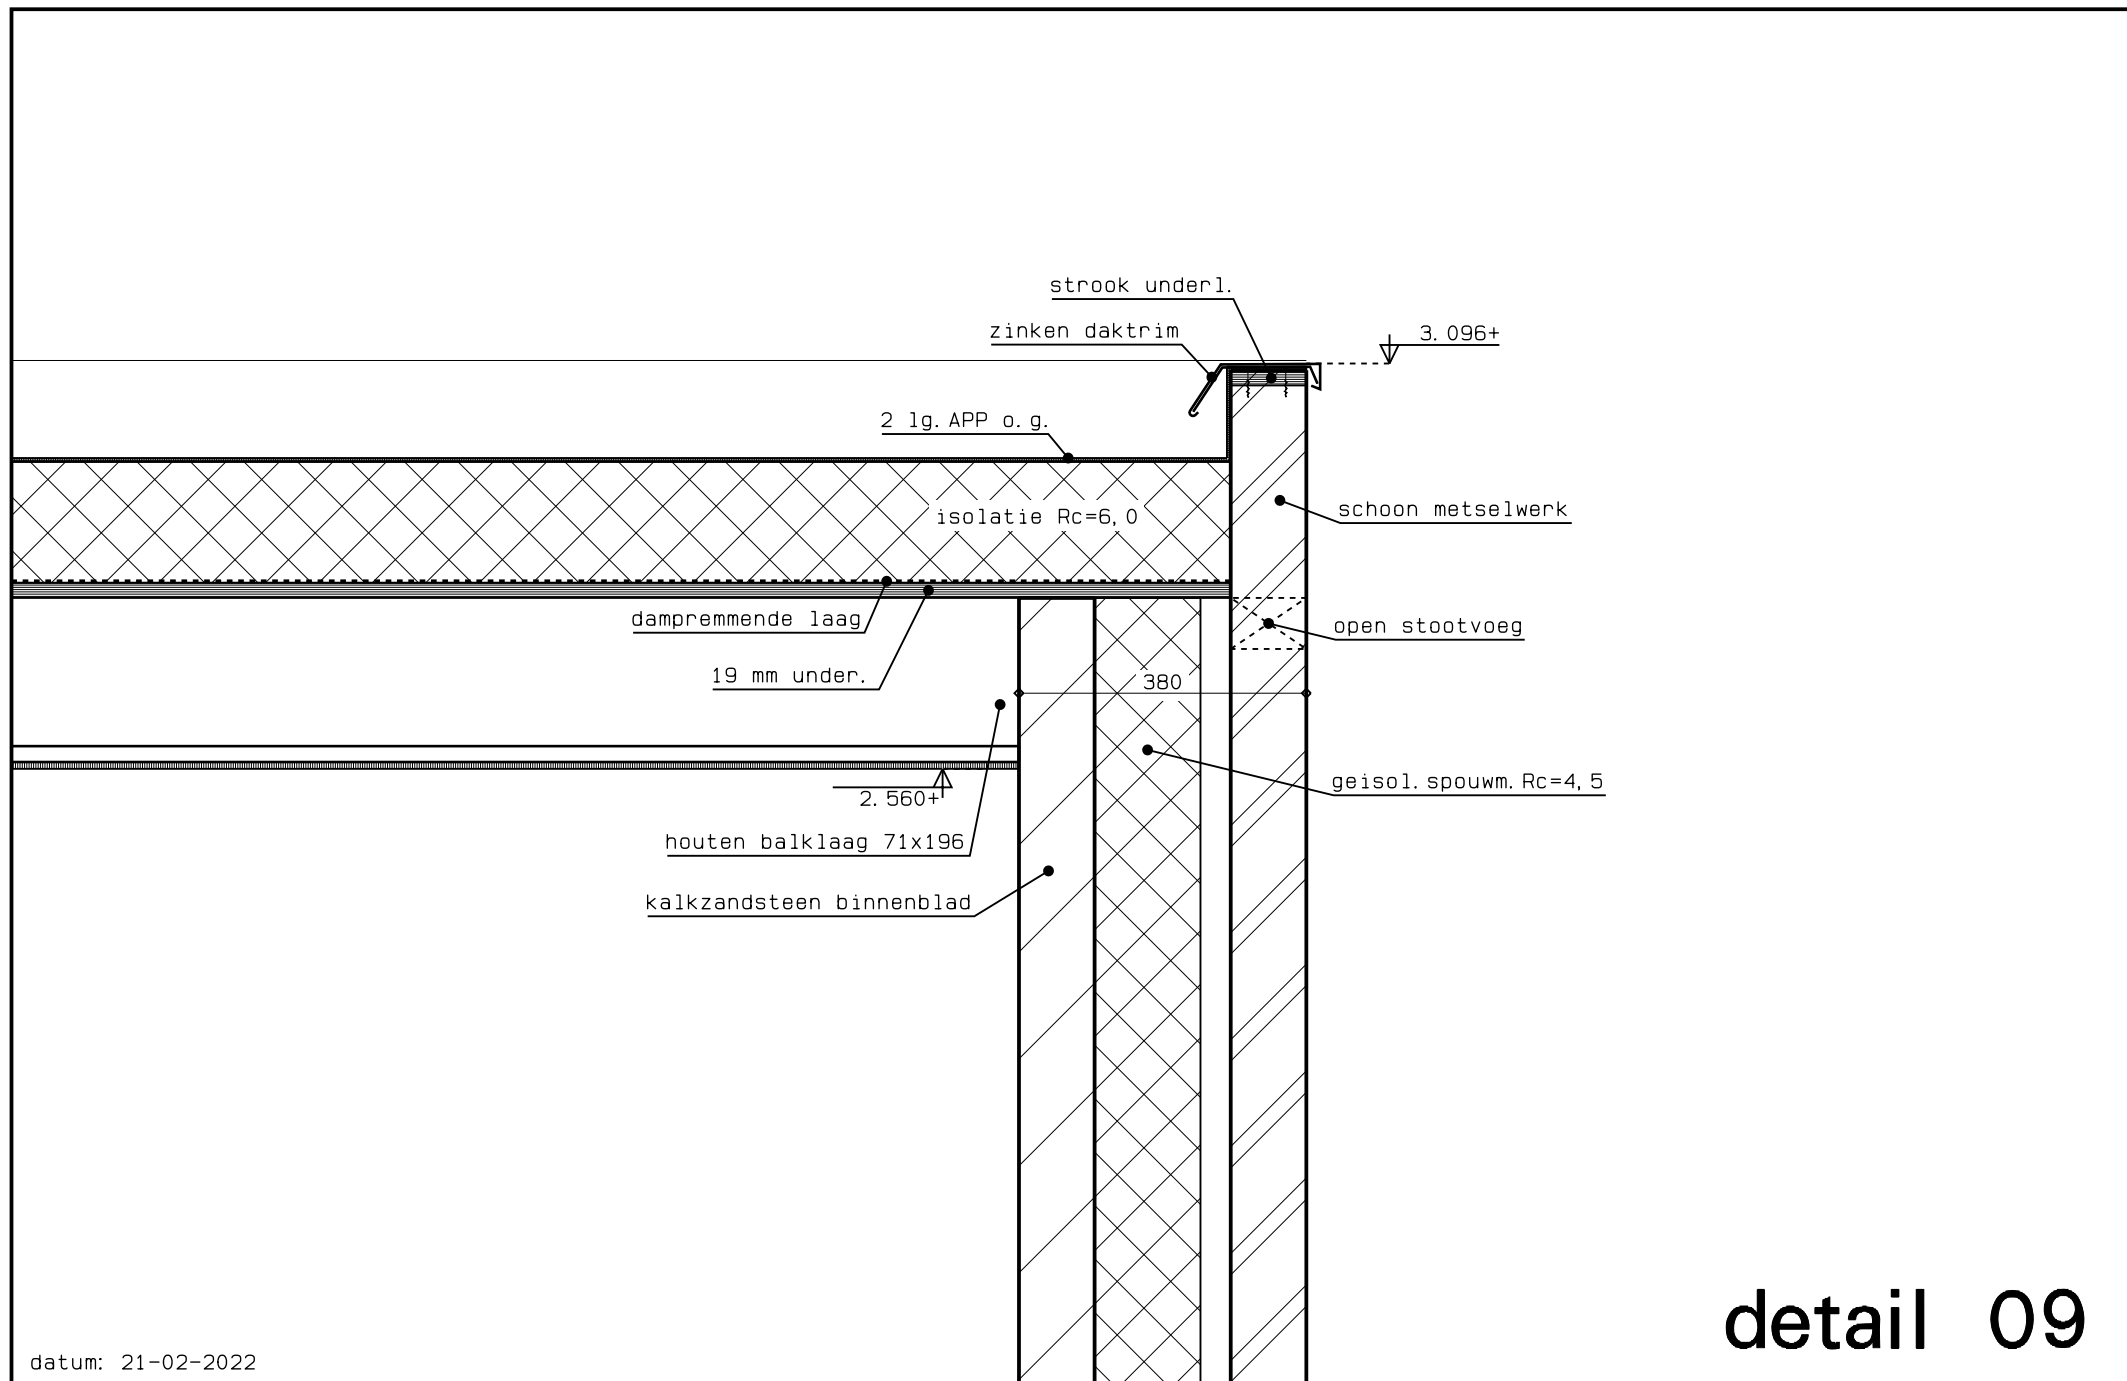

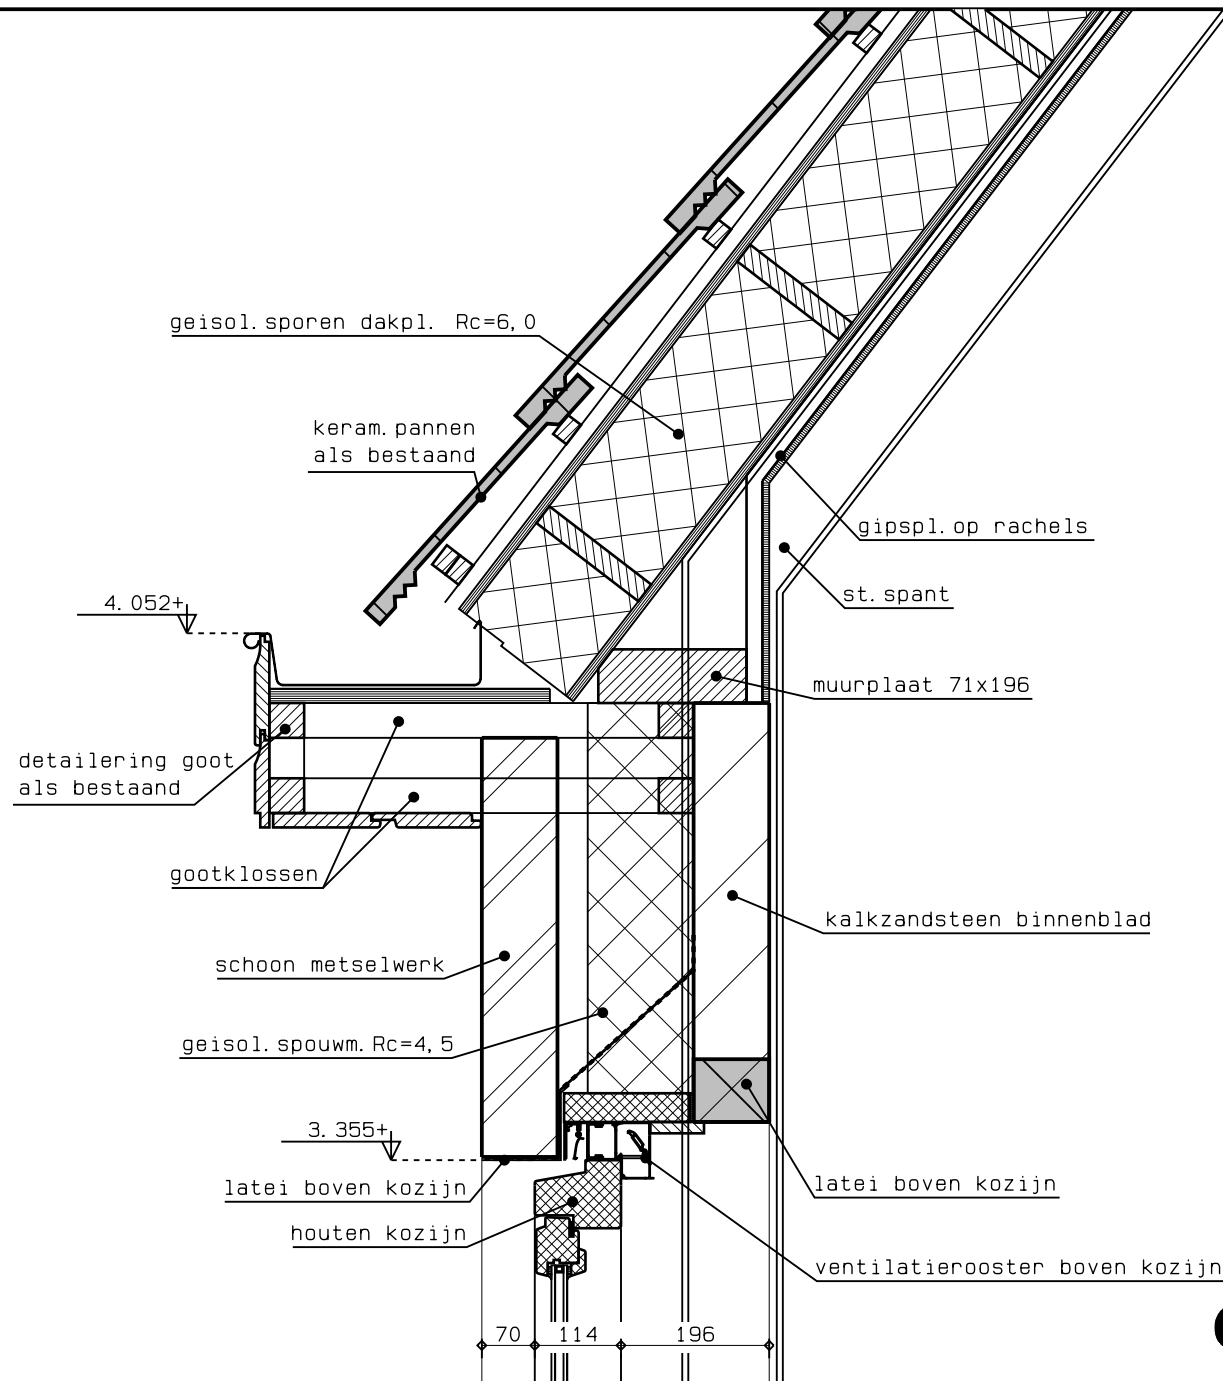

detail 10

8.216+
als bestaande hoogte

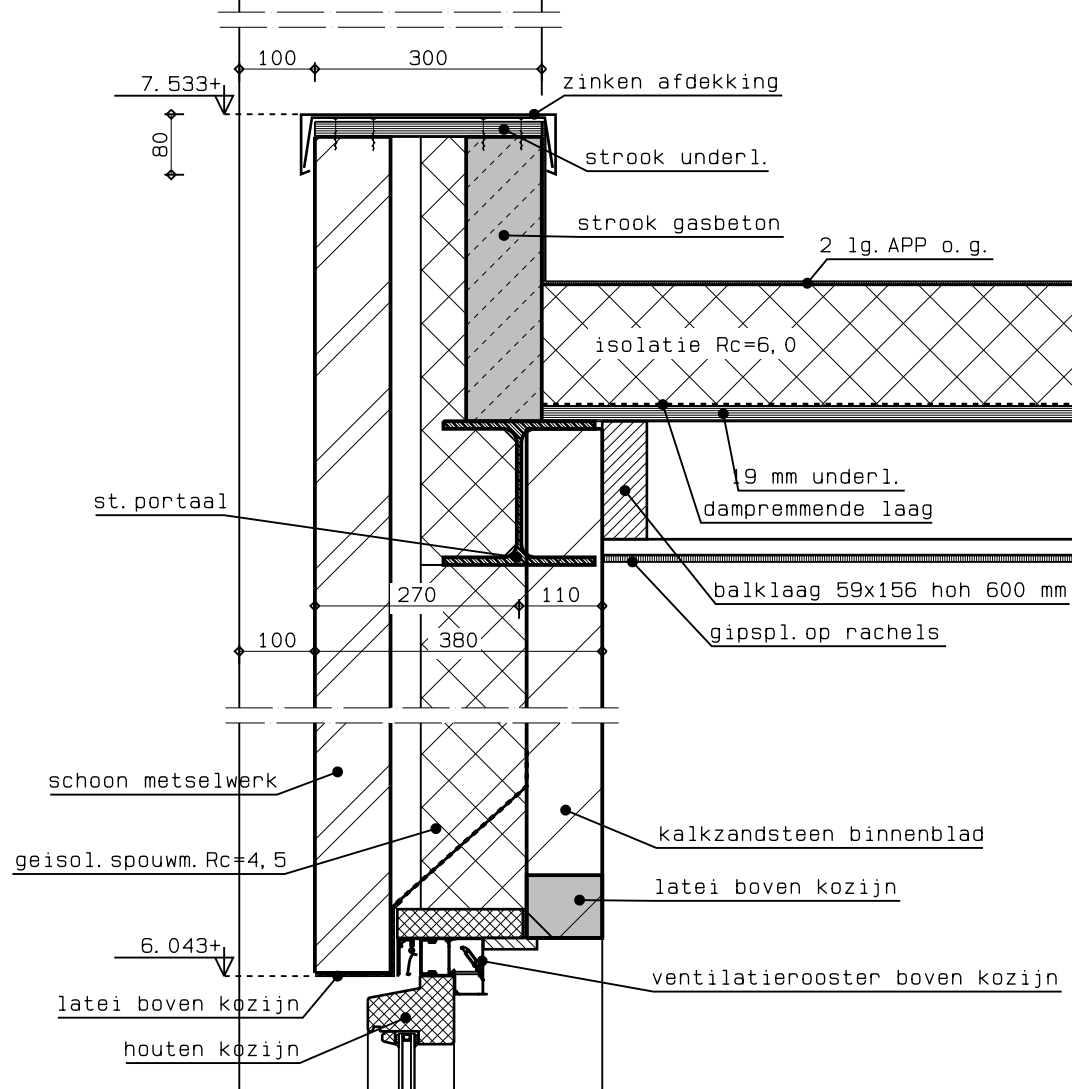

detail 11

