


buiten

- GEVELOPBouw
- binnenbeplating
- dampdichte folie
- steerwol isolatie 170mm
- c-paneel 18mm
- EPS 120mm
- Thermosteek 40mm

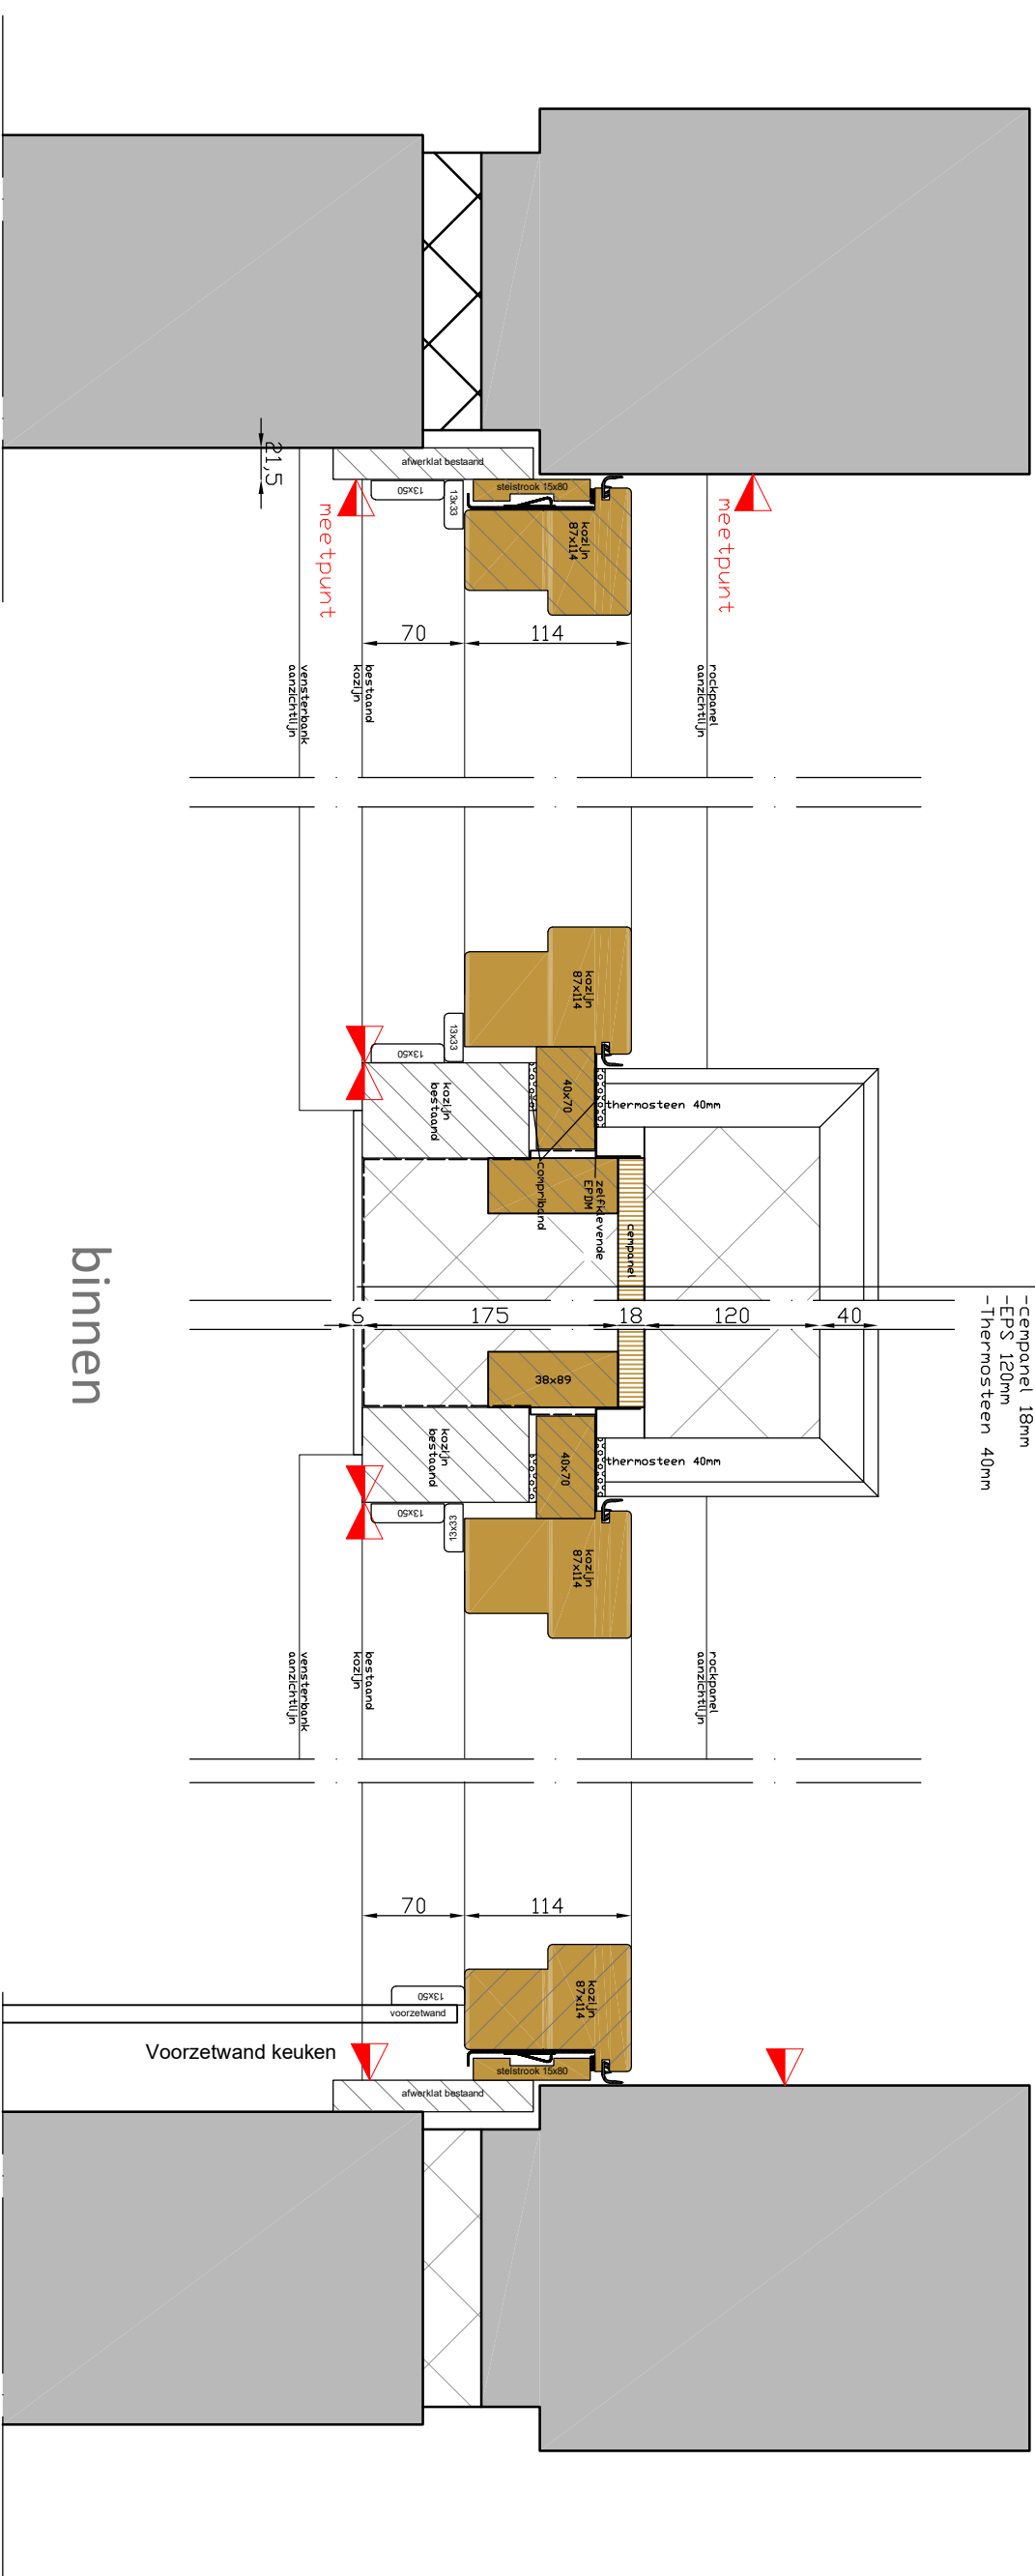

werk: Woningstichting BergOpwaarts				werk no:	21110731	blad no:	KO-03
Renovatie 57 woningen, Amer/Dintel Deume							
schaal:	1:5	getekend:	[redacted]	inmeting:	A3	datum:	13-07-2022
woningtype 87				gwt/zgft:			
Horizontale kozijn details bg				25-07-2022			
				03-08-2022			
				diverse wijzigingen			
				Haarlemweg 218, 5600DA Eindhoven Tel: 040 250 1999 info@[redacted].nl			