


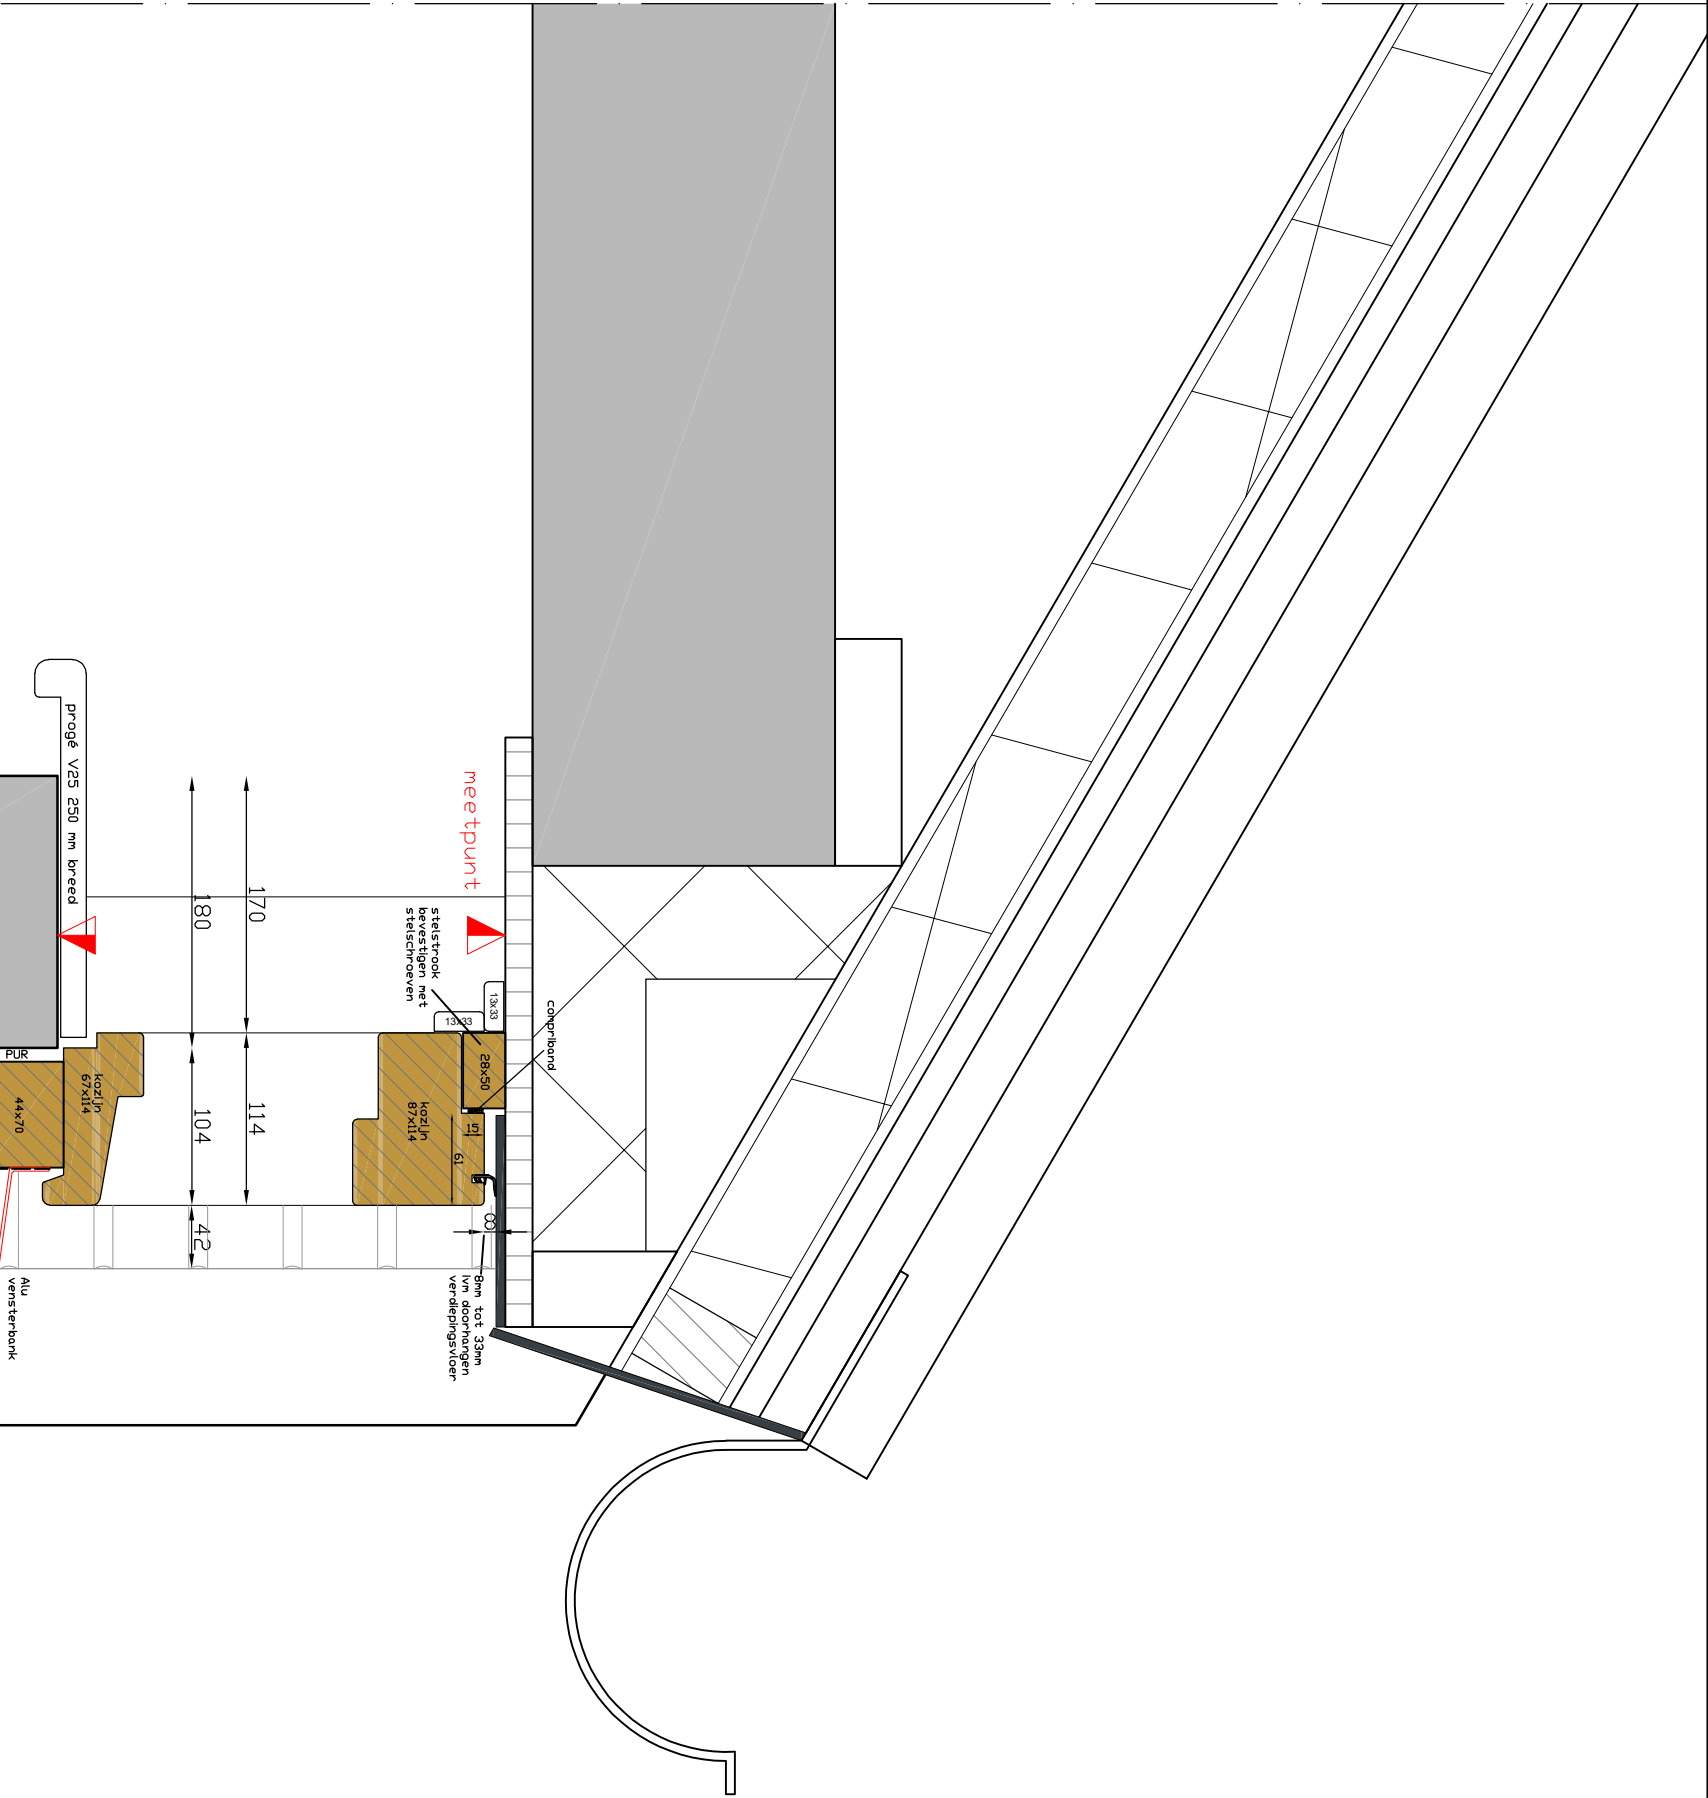

- GEVELOPBOUW
- borstwering beton
 - PIR Alu isolatie 100mm
 - waterkerende folie
 - SLS regelwerk 38x89
 - Rockpanel 8mm (geschroefd)

werk: Woningstichting BergOpwaarts				werk no: 21110731		blad no: KO-04	
Renovatie 57 woningen, Amer/Dintel Deurne							
schaal: 1:5	getekend: 	afmeting: A3	datum: 13-07-2022	gewijzigd:			
woningtype 87 1e vd kozijn details verticaal				25-07-2022	Thermosteen afstand		
				03-08-2022	Diverse wijzigingen		
							
				Hastelweg 218, 5600AA Eindhoven			
				Tel: 040 250 1999			
				info:  nl			