



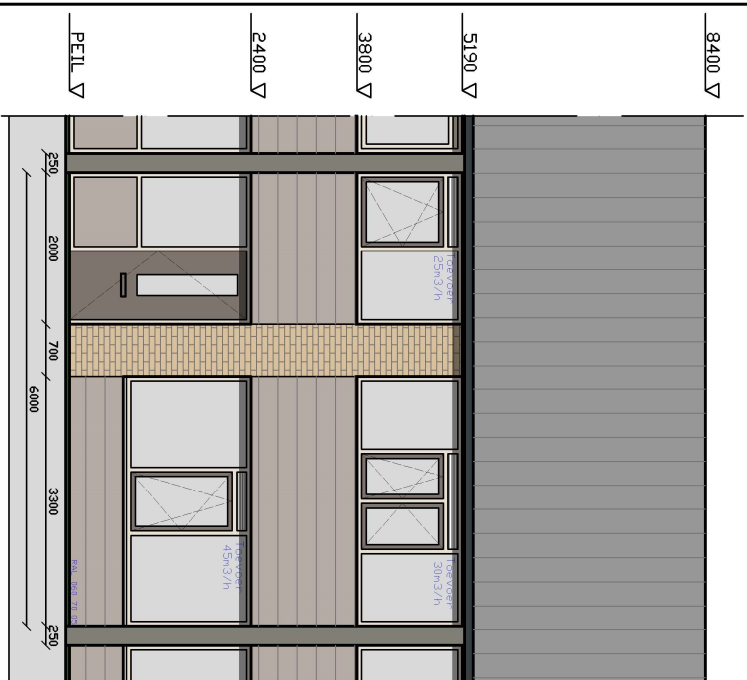


VOORGEVEL



ACHTERGEVEL

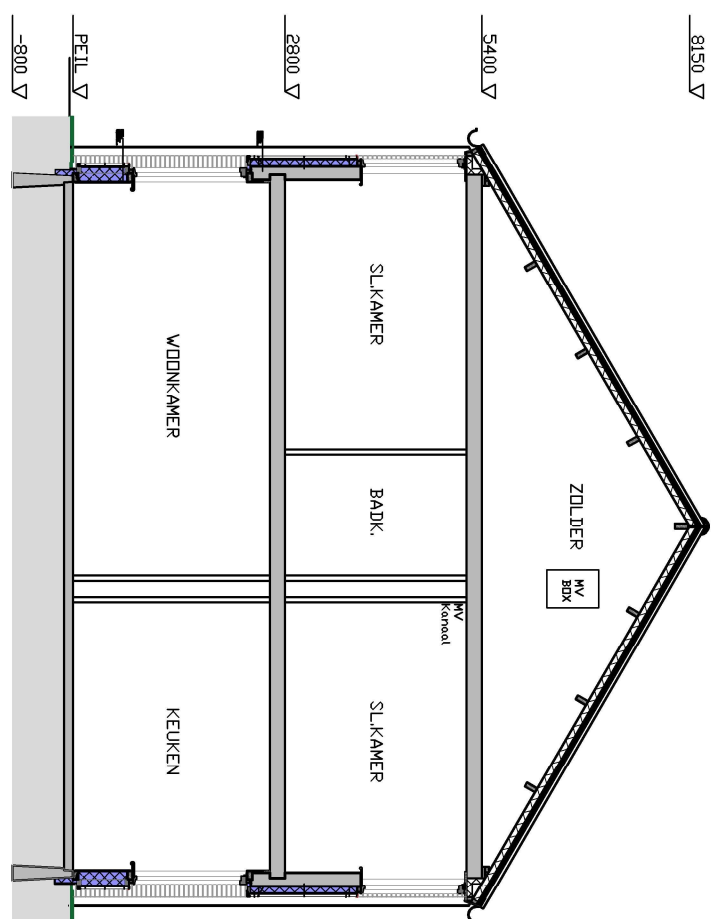


DOORSNEDE

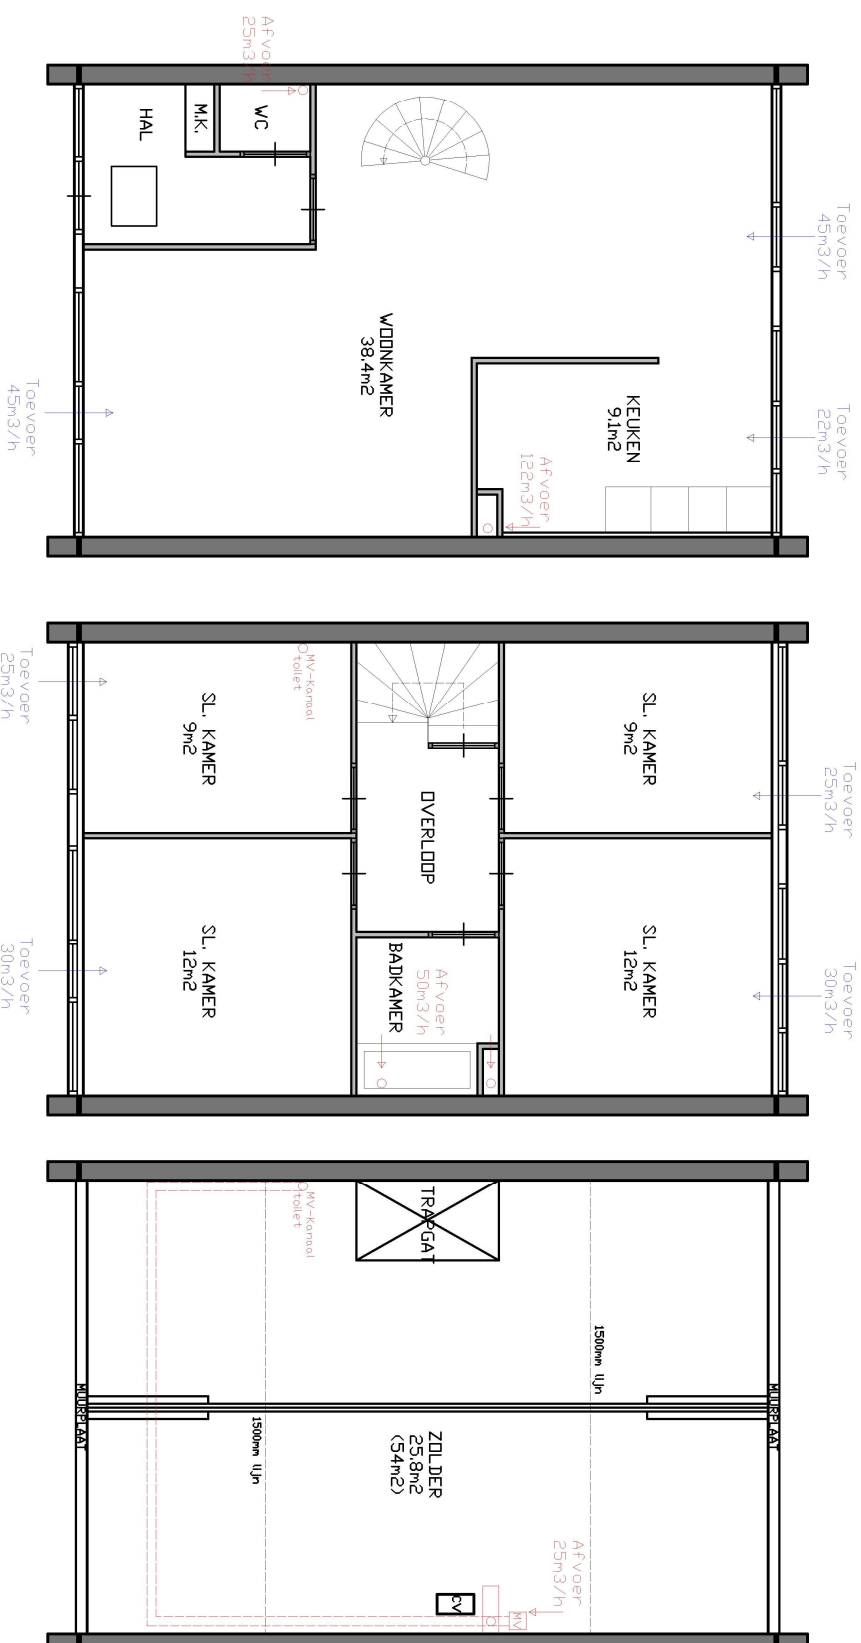

BEGANEGROND

VERDIEPING

ZOLDERVERDIEPING

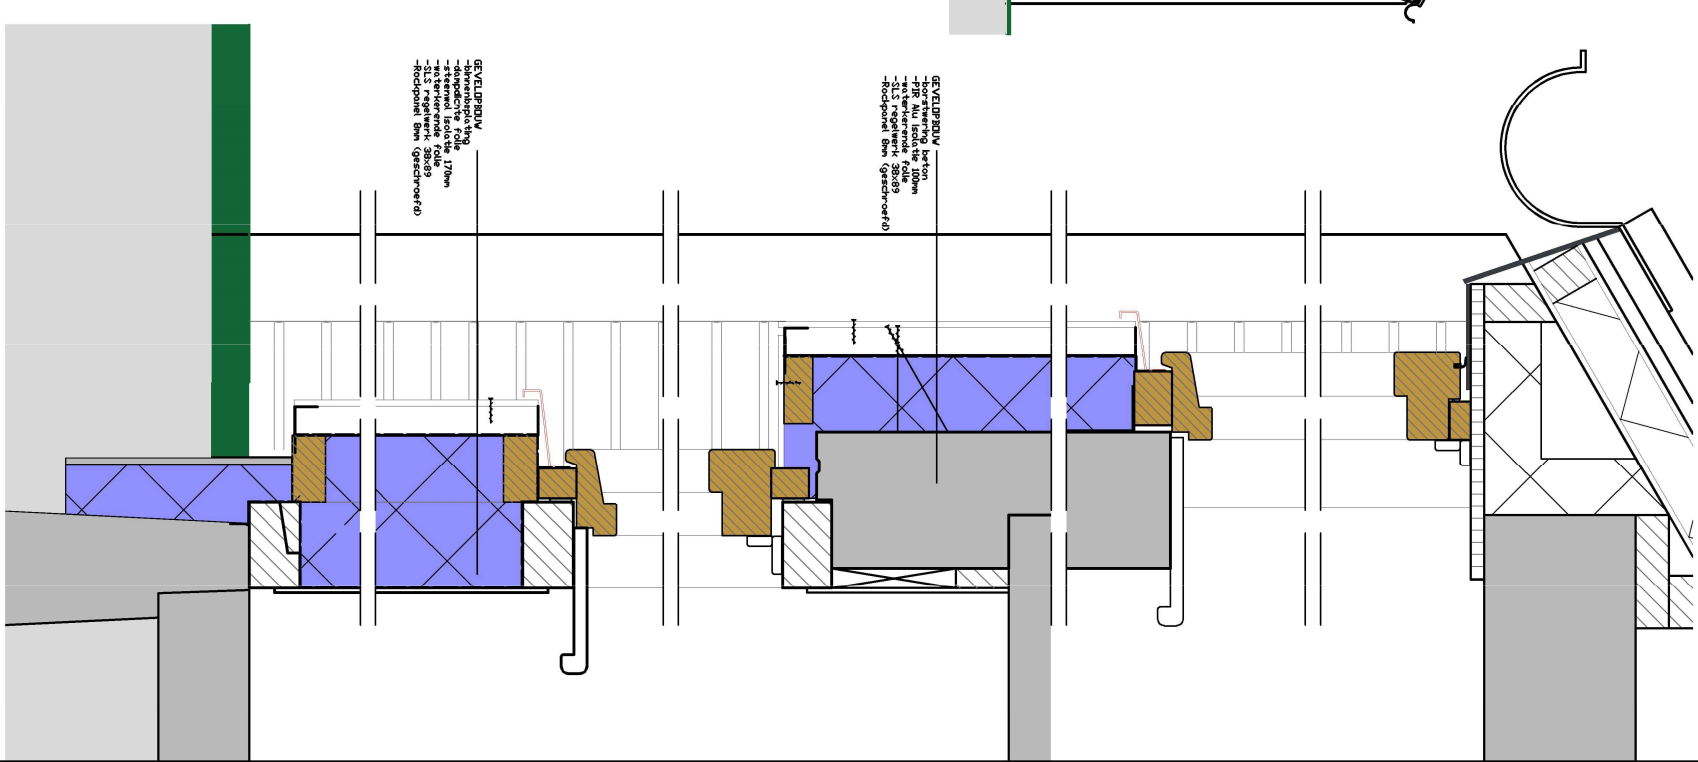

Woningstichting BergOpwaarts	werf no:	21110731	blad no:	DO-02
Renovatie 57 woningen, Amer/Dintel Deume				
schakel 1:100	getekend:	aanstaaf:	datum:	gewijzigd:
		A3	26-02-2022	

Woningtype - 87/2
plattegronden nieuw
gevels nieuw
doorsneden nieuw

 **onderhoud & renovatie**
Hasselweg 218, 5600AA Eindhoven
Tel. 040 250 1999
info@.nl