


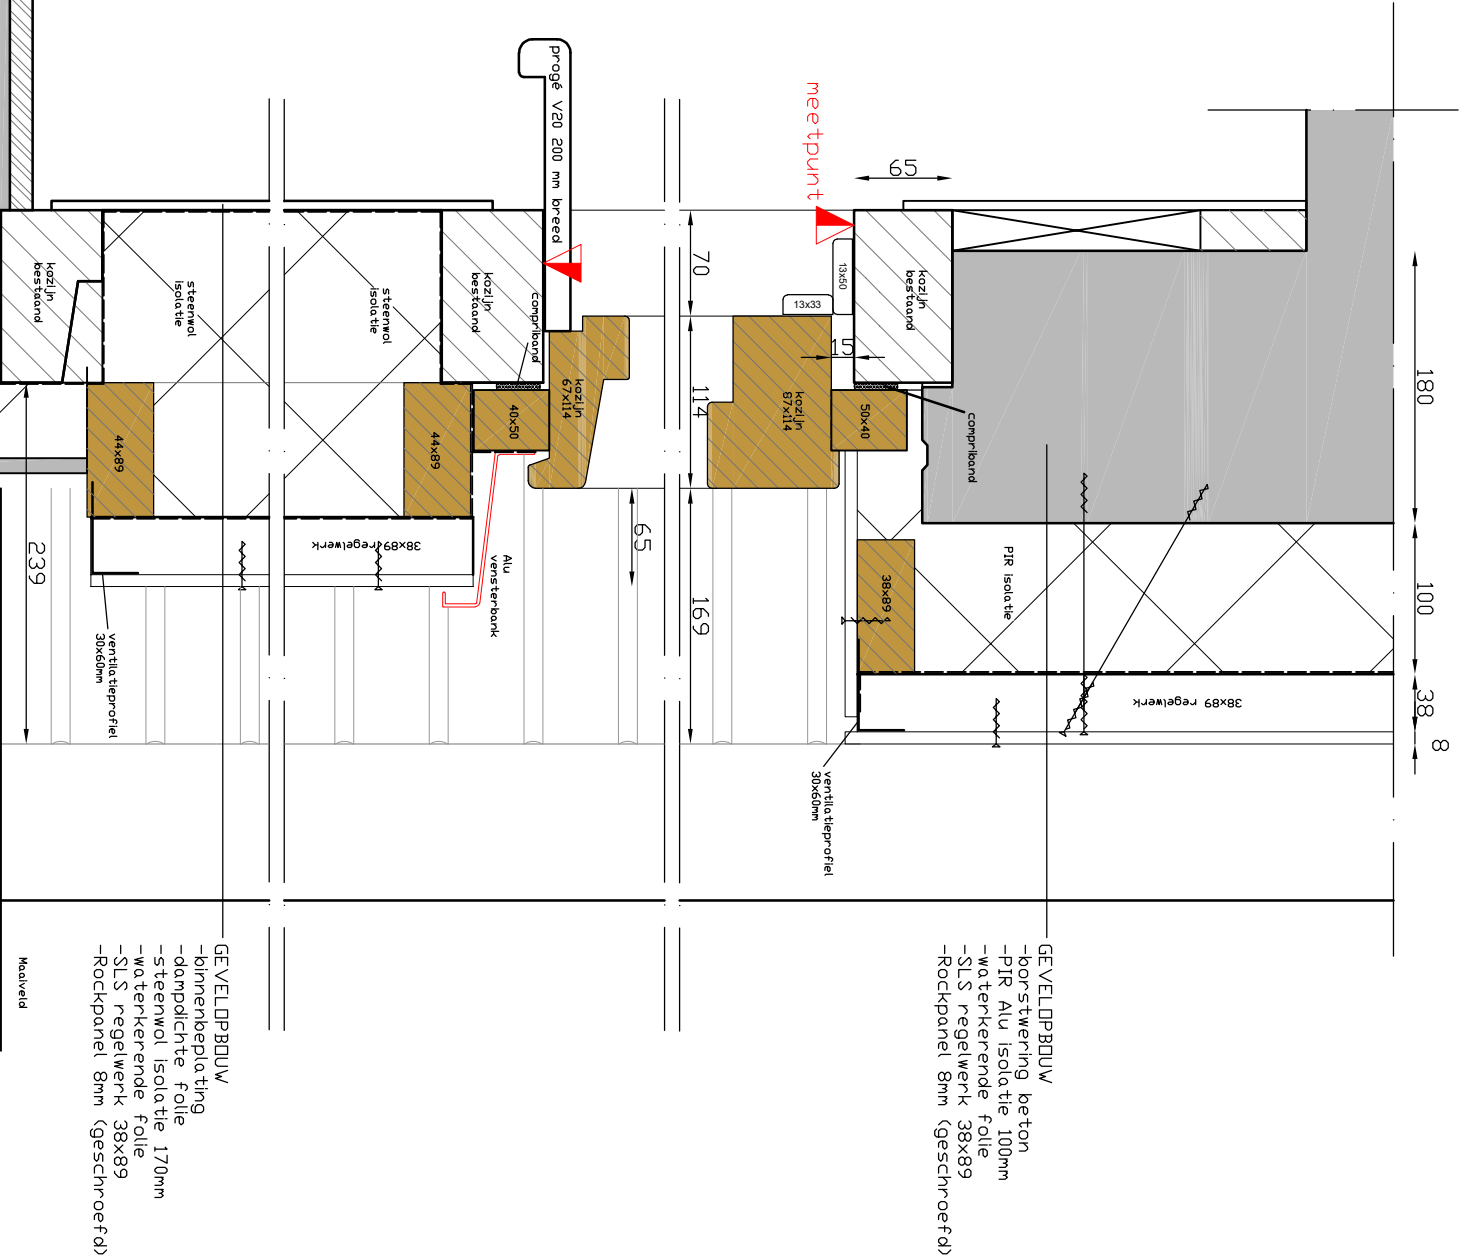

Werk: Woningstichting BergOpwaarts				Werk no:	blad no:
Renovatie 57 woningen, Amer/Dintel Deurne				21110731	KO-02
schaal: 1:5	getekend: 	laten: A3	datum: 19-07-2022	gewijzigd:	
woningtype 87			19-07-2022	Spouwlat onderdorpel 44x50	
Verticaal kozijn detail bg			25-07-2022	Thermosteel afstand	
			03-08-2022	diverse wijzigingen	
			 onderhoud & renovatie Huisweg 218, 5600AA Eindhoven Tel: 040 250 1999 info@ 		