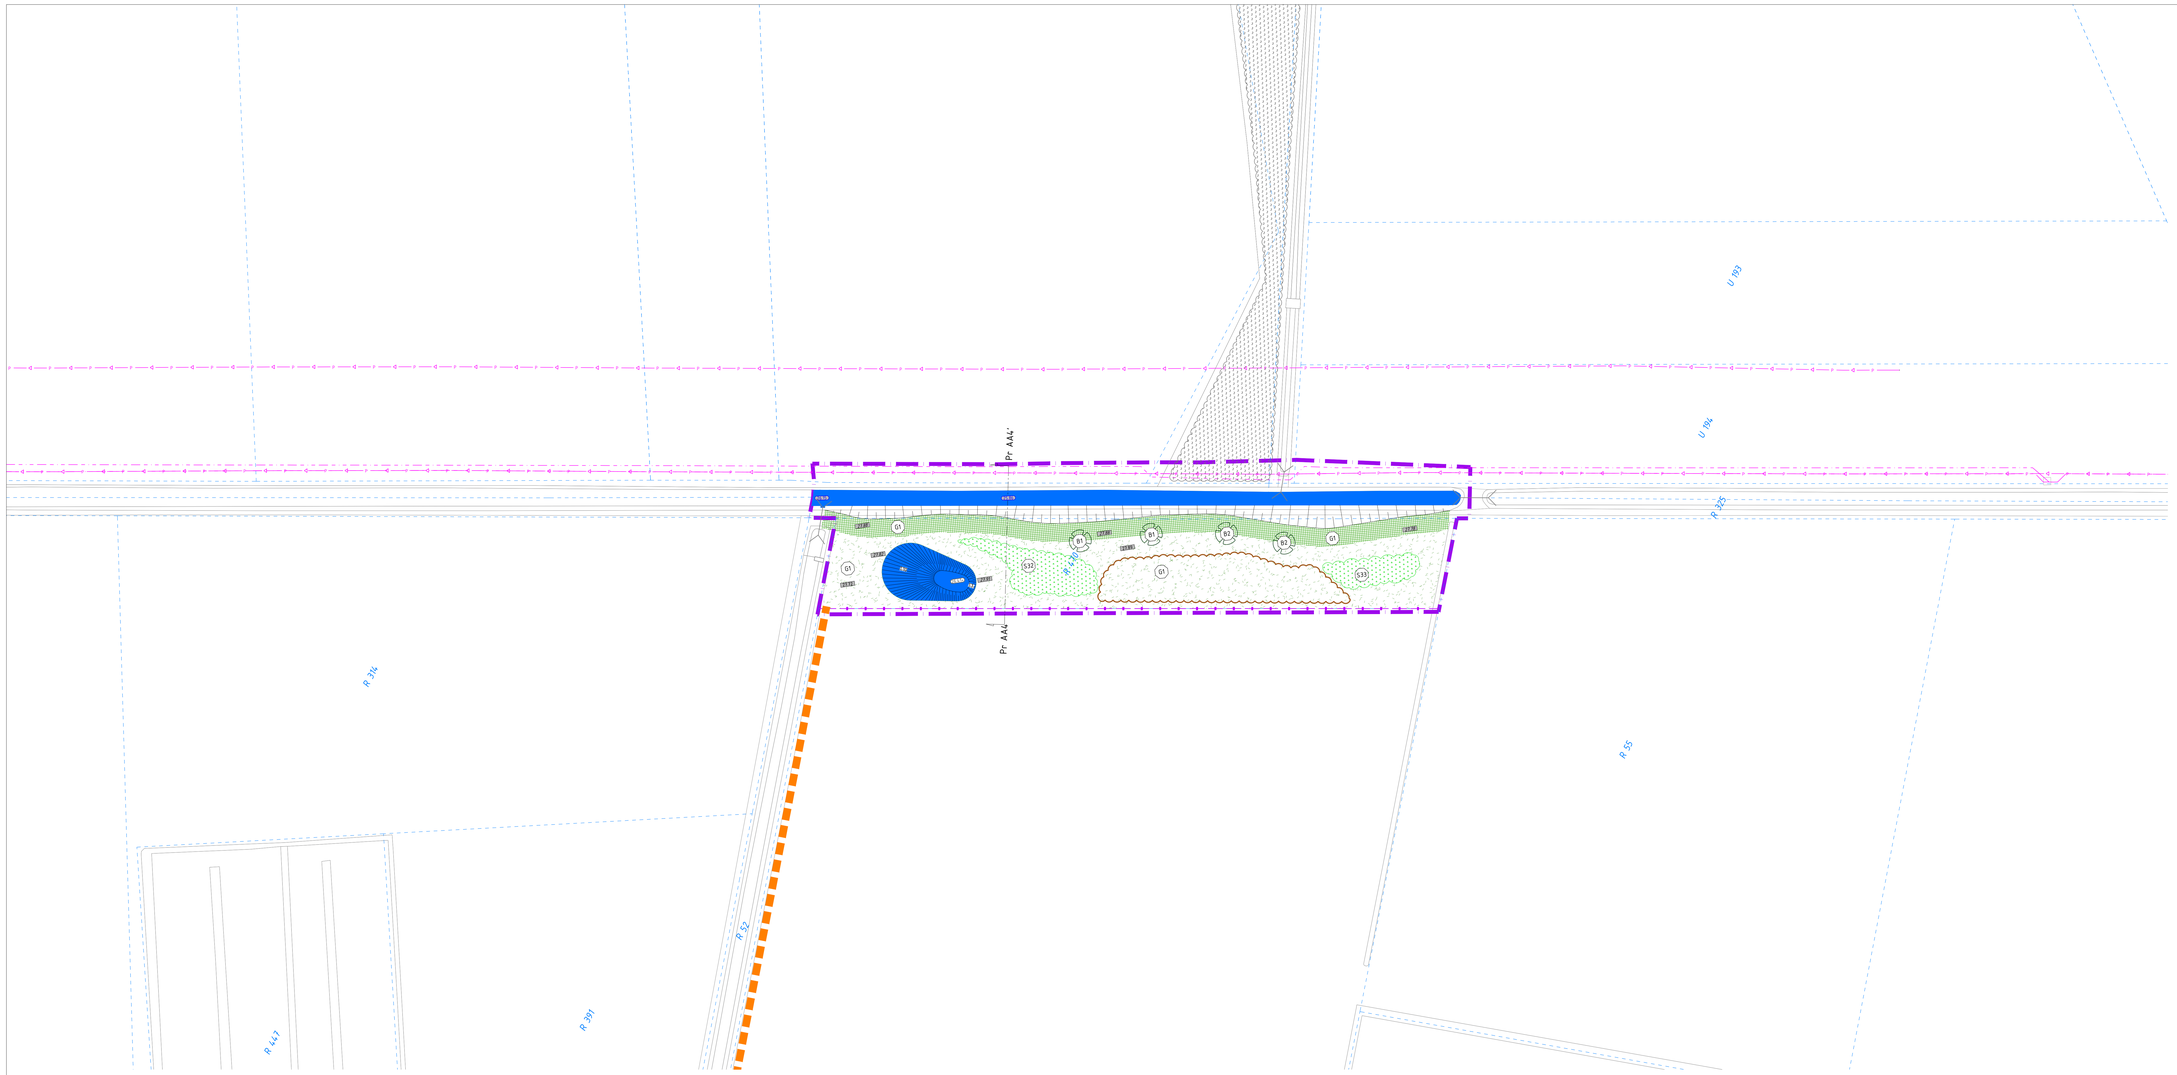

Verklaring

- Bestaande duiker
- Aanbrengen struweel
- Bestaand struweel (indicatief)
- Aanleggen poel
- Bestaande watergang
- Aanbrengen palenrij (h.o.h. 20m1)
- Kadastrale grens
- Werkgrens grens
- Transportroute
- Natuurvriendelijke oever Flauw talud: variabel van 1:3 tot 1:7, in afstemming met directie en Staatsbosbeheer
- Inzaaien onderhoudspad breedte 5m
- Kruidenrijk grasland inzaaien
- Aanbrengen variatie maaiveldhoogte/glooiing
- Bodemhoogte poel
- Bestaande waterbodemhoogten
- Bestaande hoogte
- Plantvaknummer
- Te planten boom
- Bestaande boom

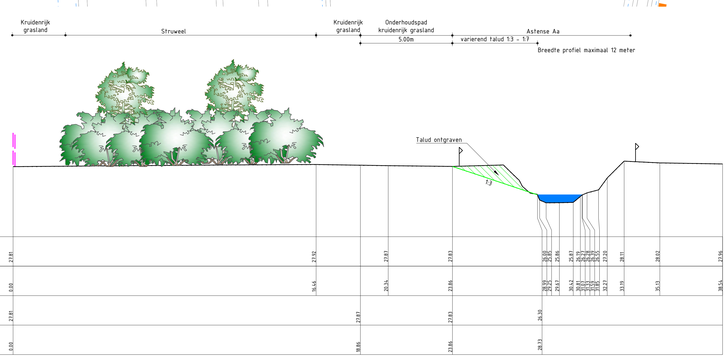

Dwarsprofiel Astense Aa AA4 (EVZ)

Schaal 1:100 Dwarsprofiel: 27500'P0690

Versie	Datum	Omschrijving
1	15-07-2022	Wijziging n.a.v. reactie waterschap
0	06-04-2022	

[redacted]

EVZ Astense Aa, Soeloop en Oude Aa

Onderdeel
Uitvoeringstekening Astense Aa 4 van 7

Opdrachtgever
Waterschap Aa en Maas

Fase
Bestek

Projectnummer
WAA035-0001

Formaat
A0+1

Tekeningnummer
2022-0153

Schaal
1: 500

Behorende bij doc. nr.
2022-WAA035-B-01

m 0 10 20 30 40 50

Herlen
Schoolstraat 8, 6040 BN Herlen
Postbus 14, 6040 AA Roermond

's-Hertogenbosch
Hambakenwetering 5-J, 5231 DD 's-Hertogenbosch
Postbus 2269, 5202 CH 's-Hertogenbosch

088 - 3368333
info@kragten.nl
www.kragten.nl

kragten