Verklaring

- Bestaande duiker
- Aanbrengen struweel
- Bestaand struweel (indicatief)
- Aanleggen poel
- Bestaande waterpas
- Aanbrengen terreinafscheiding (veekering)
- Aanbrengen paleirij (h.o.h. 20m?)
- Aanbrengen poort
- Kadastrale grens
- Werkgrens grens
- Natuurvriendelijke oever Flauw talud: variabel, van 1:3 tot 1:3, in afstemming met directie en Staatsbosbeheer
- Aanbrengen greppel Bodembreedte: 0.50 m Talud: 1:1 - Diepte: 1.00 meter
- Inzaaien onderhoudspad breedte 5m
- Kruidenrijk grasland inzaaien
- Aanbrengen variatie maaiveldhoogte/glooing
- Bodemhoogte poel
- Bestaande waterbodemhoogten
- Bestaande hoogte
- Plantvaknummer
- Bestaande boom

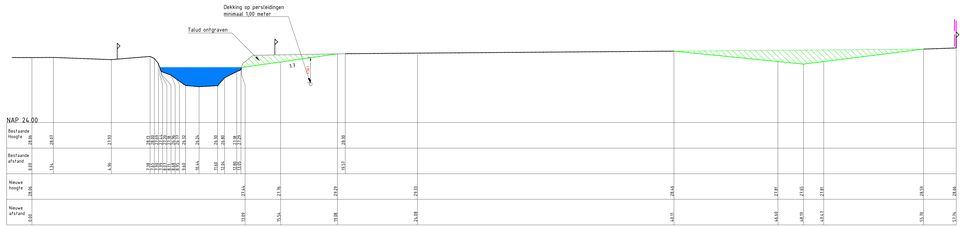

Gewenst waterpeil

Ontgraven

Dwarsprofiel Astense Aa AA5-AA5' (EVZ)

Schaal 1:100 Dwarsprofiel: 27500/P0630

Versie	Datum	Omschrijving
1	15-07-2022	Wijziging n.a.v. reactie waterschap
0	06-04-2022	

[redacted]

EVZ Astense Aa, Soeloop en Oude Aa

Onderdeel
Uitvoeringstekening Astense Aa 5 van 7

Opdrachtgever
Waterschap Aa en Maas

Fase
Bestek

Formaat
A0+2

Schaal
1: 500

Projectnummer
WAA035-0001

Tekeningnummer
2022-0154

Behorende bij doc. nr.
2022-WAA035-B-01

Hartlaw
Schoolstraat 8, 6584 AB Heumen
Postbus 14, 6584 ZG Heumen

'e-Hertogenbosch
Hambakenwetering 5-U, 5231 DC 's-Hertogenbosch
Postbus 2206, 5200 CEP 's-Hertogenbosch

088 - 3366335
info@kragten.nl
www.kragten.nl

kragten

0 5 10 15 20 25 30 35 40 50