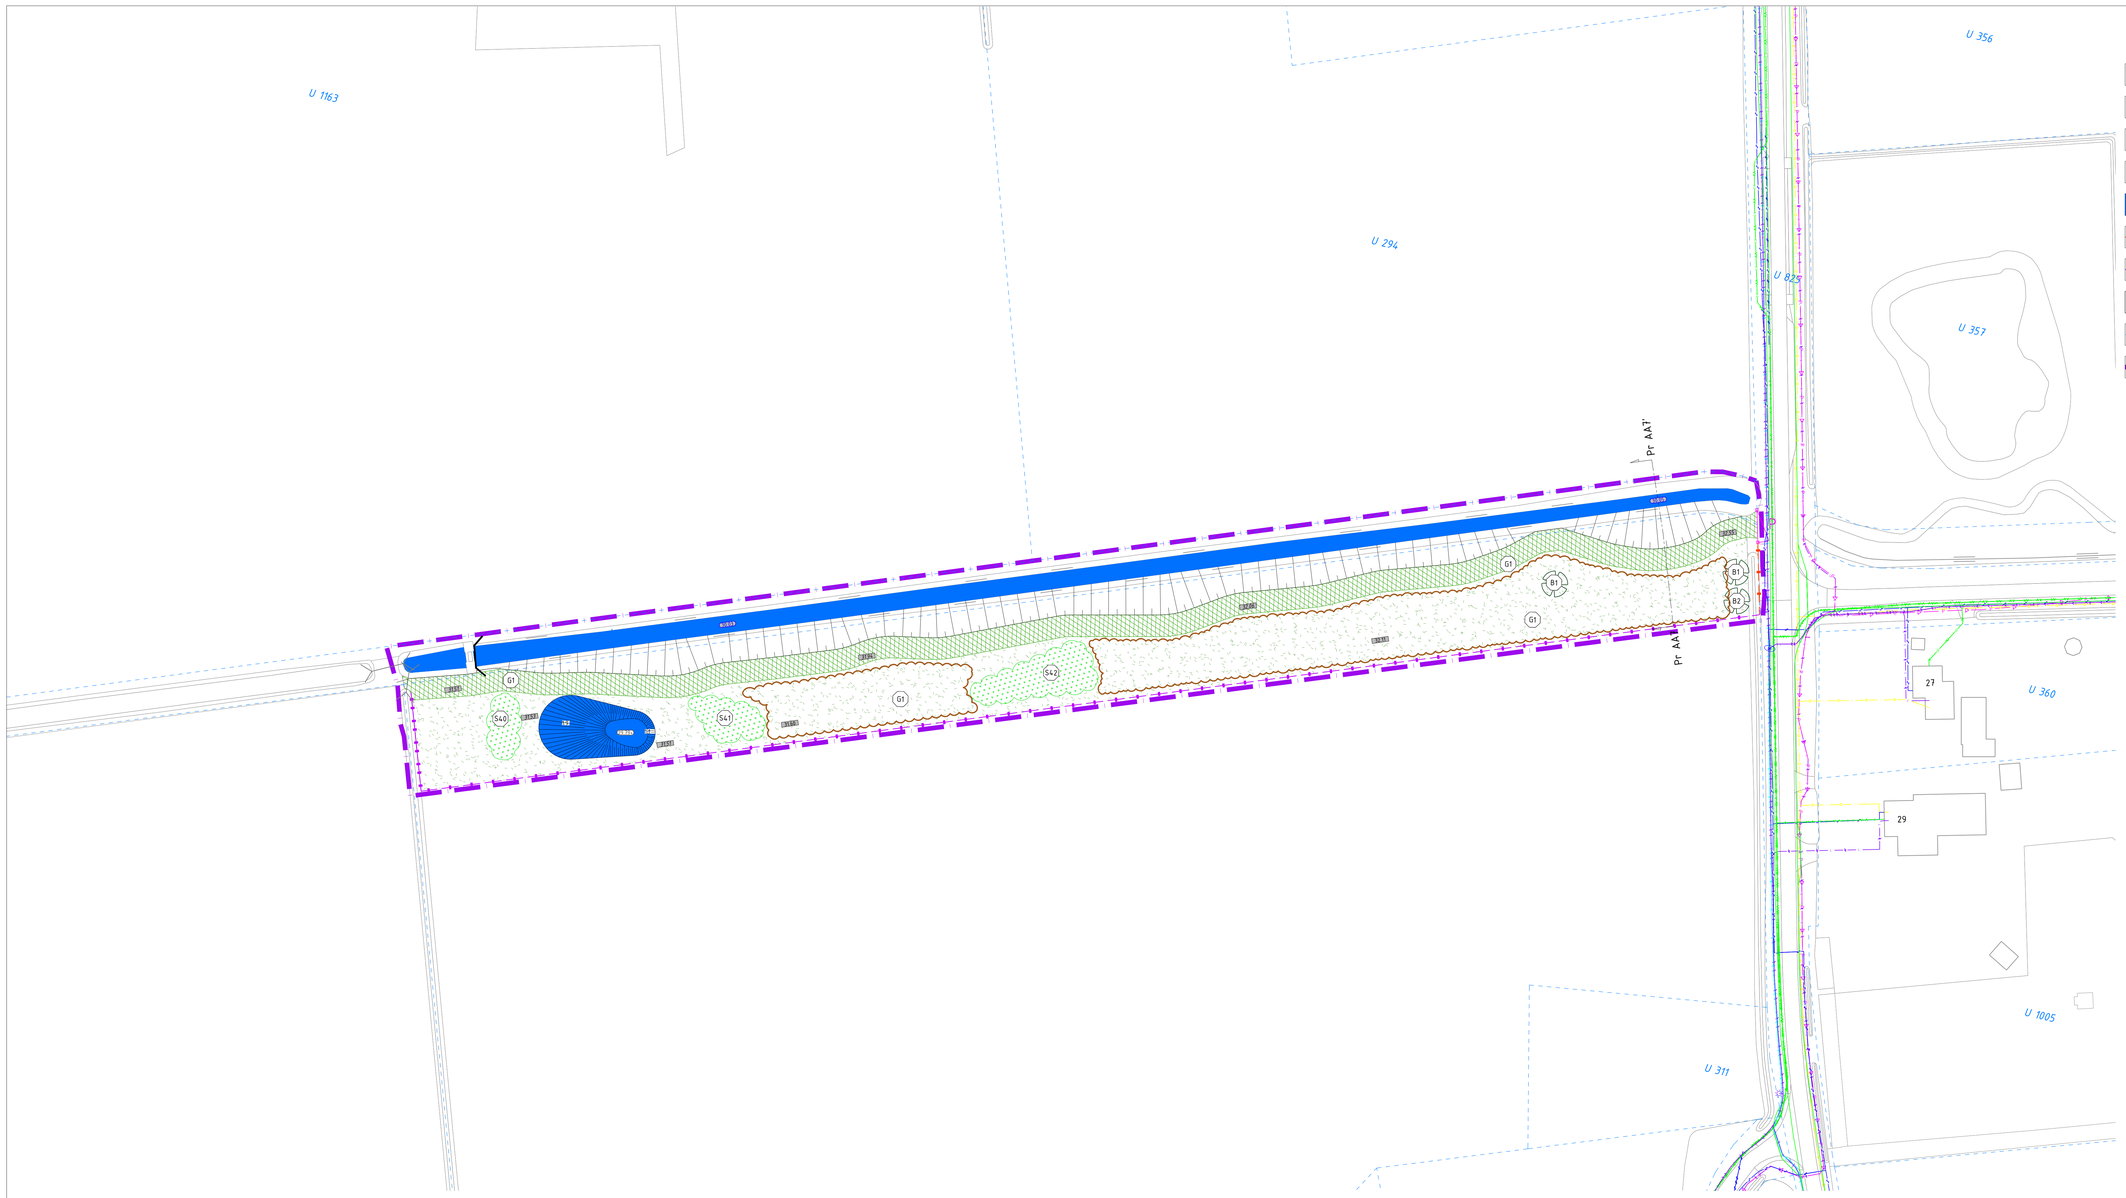

Verklaring

- Bestaande dukker
- Stuw inclusief nummer
- Aanbrengen struweel
- Aanleggen poel
- Bestaande watergang
- Aanbrengen terreinafscheiding (veekering)
- Aanbrengen palenrij (h.o.h. 20m1)
- Aanbrengen poort
- Kadastrale grens
- Werkgrens grens
- Natuurvriendelijke oever Flauw talud: variabel van 1:3 tot 1:7, in afstemming met directie en Staatsbosbeheer
- Inzaaien onderhoudspad breedte 5m
- Kruidenrijk grasland inzaaien
- Aanbrengen variatie maaiveldhoogte/glooiing
- Bodemhoogte poel
- Bestaande waterbodemhoogten
- Nieuwe hoogten
- Bestaande hoogte
- Plantvaknummer
- Te planten boom
- Bestaande boom

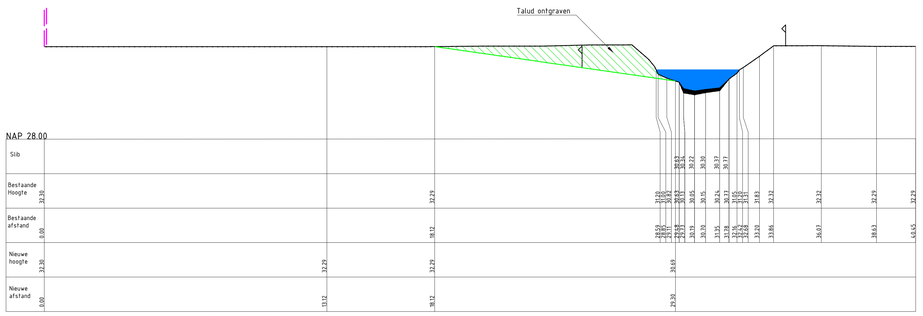

Dwarsprofiel Astense Aa AA7-AA7' (EVZ)

Schaal 1:100 Oppervlakte slib: 0.32 m² Dwarsprofiel: 275001P0180

Versie	Datum	Omschrijving	Opsteller	Par.	Verificatie	Par.	Validatie	Par.
1	15-07-2022	Wijzing n.a.v. reactie waterschap	[redacted]					
0	06-04-2022							

EVZ Astense Aa, Soeloop en Oude Aa

Onderdeel
Uitvoeringstekening Astense Aa 7 van 7

Opdrachtgever
Waterschap Aa en Maas

Fase
Bestek

Formaat
A0

Schaal
1: 500

Projectnummer
WAA035-0001

Tekeningnummer
2022-0156

Behorende bij doc. nr.
2022-WAA035-B-01

Herten
Schoolstraat 8, 6049 BN Herten
Postbus 14, 6040 AA Roermond

's-Hertogenbosch
Hambakenwetering 3-J, 5231 DD 's-Hertogenbosch
Postbus 2309, 5202 CH 's-Hertogenbosch

088 - 3366333
info@kragten.nl
www.kragten.nl

kragten

m 10 20 30 40 50