




Verklaring			
	Bestaande duiker		Natuurvriendelijke seiver Zie tekening voor taludsteile
	Aanbrengen duiker		Inzaaien onderhoudspad breedte 5m
	Bestaand struweel		Kruidrijk grasland spontane ontwikkeling
	Aanbrengen struweel		Kruidrijk grasland inzaaien
	Bestaand struweel		Aanbrengen dood beekhou/stammen
	Aanleggen pool		Aanbrengen variatie maaiveldhoogte/glooiing
	Aanbrengen nevengeul		Aanbrengen flexibele drampel
	Bestaande watengang		Bestaande waterbodemhoogten
	Verstevigen talud		Bodemhoogte pool
	Aanbrengen terreinafscheiding (veekering)		Nieuwe waterbodemhoogten
	Aanbrengen palenrij (n.b. 20m)		Nieuwe hoogten
	Aanbrengen poort		Bestaande hoogte
	Kadastrale grens		Plantvaknummer
	Werkgrens grens		Te planten boom
			Bestaande boom
			Verwijderen boom

Oude Aa Kruidrijk grasland Nevengeul Oude Aa Onderhoudspad Struweel

Breedte profiel maximaal 12 meter

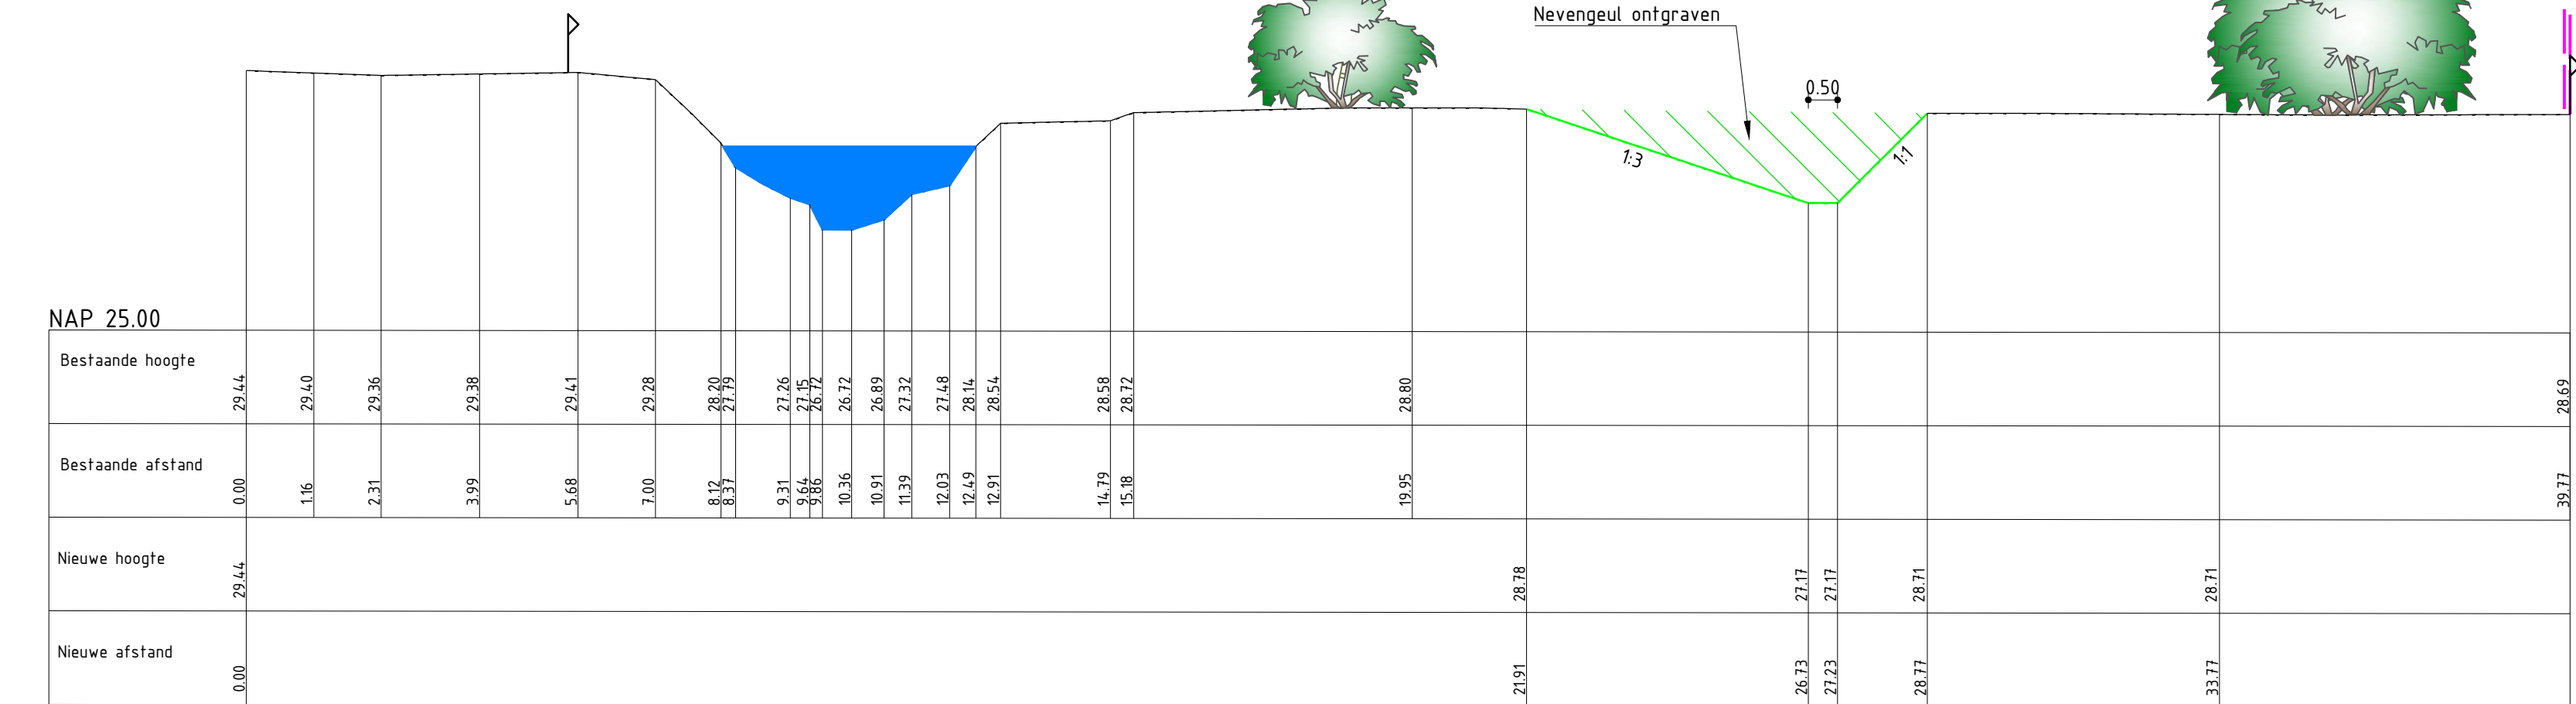

Dwarsprofiel 0A2-0A2' (EVZ)

Schaal 1:100

Gewest waterpeil

Ontgraven

1	15-07-2022	Wijziging n.a.v. reactie waterschap
0	06-04-2022	
Verse	Datum	Omschrijving

EVZ Astense Aa, Soeloop en Oude Aa

Opdrachtgever

Waterschap Aa en Maas

Fase

Bestek

Formaat

A0+1

Schaal

1: 500

Projectnummer

WAA035-0001

Tekeningnummer

2022-0147

Behorende bij doc. nr.

2022-WAA035-B-01

Opdrachtgever

Herleen

Schootstraat 6, 6666B Herleen

Postbus 14, 6602 AA Bovenind

Herleentegenschoot

Herleentegenschoot E.O. 6611-001 Herleentegenschoot

Postbus 2008, 6602 CH Herleentegenschoot

068 - 3366333

info@kragten.nl

www.kragten.nl

f

in

p

t

u