



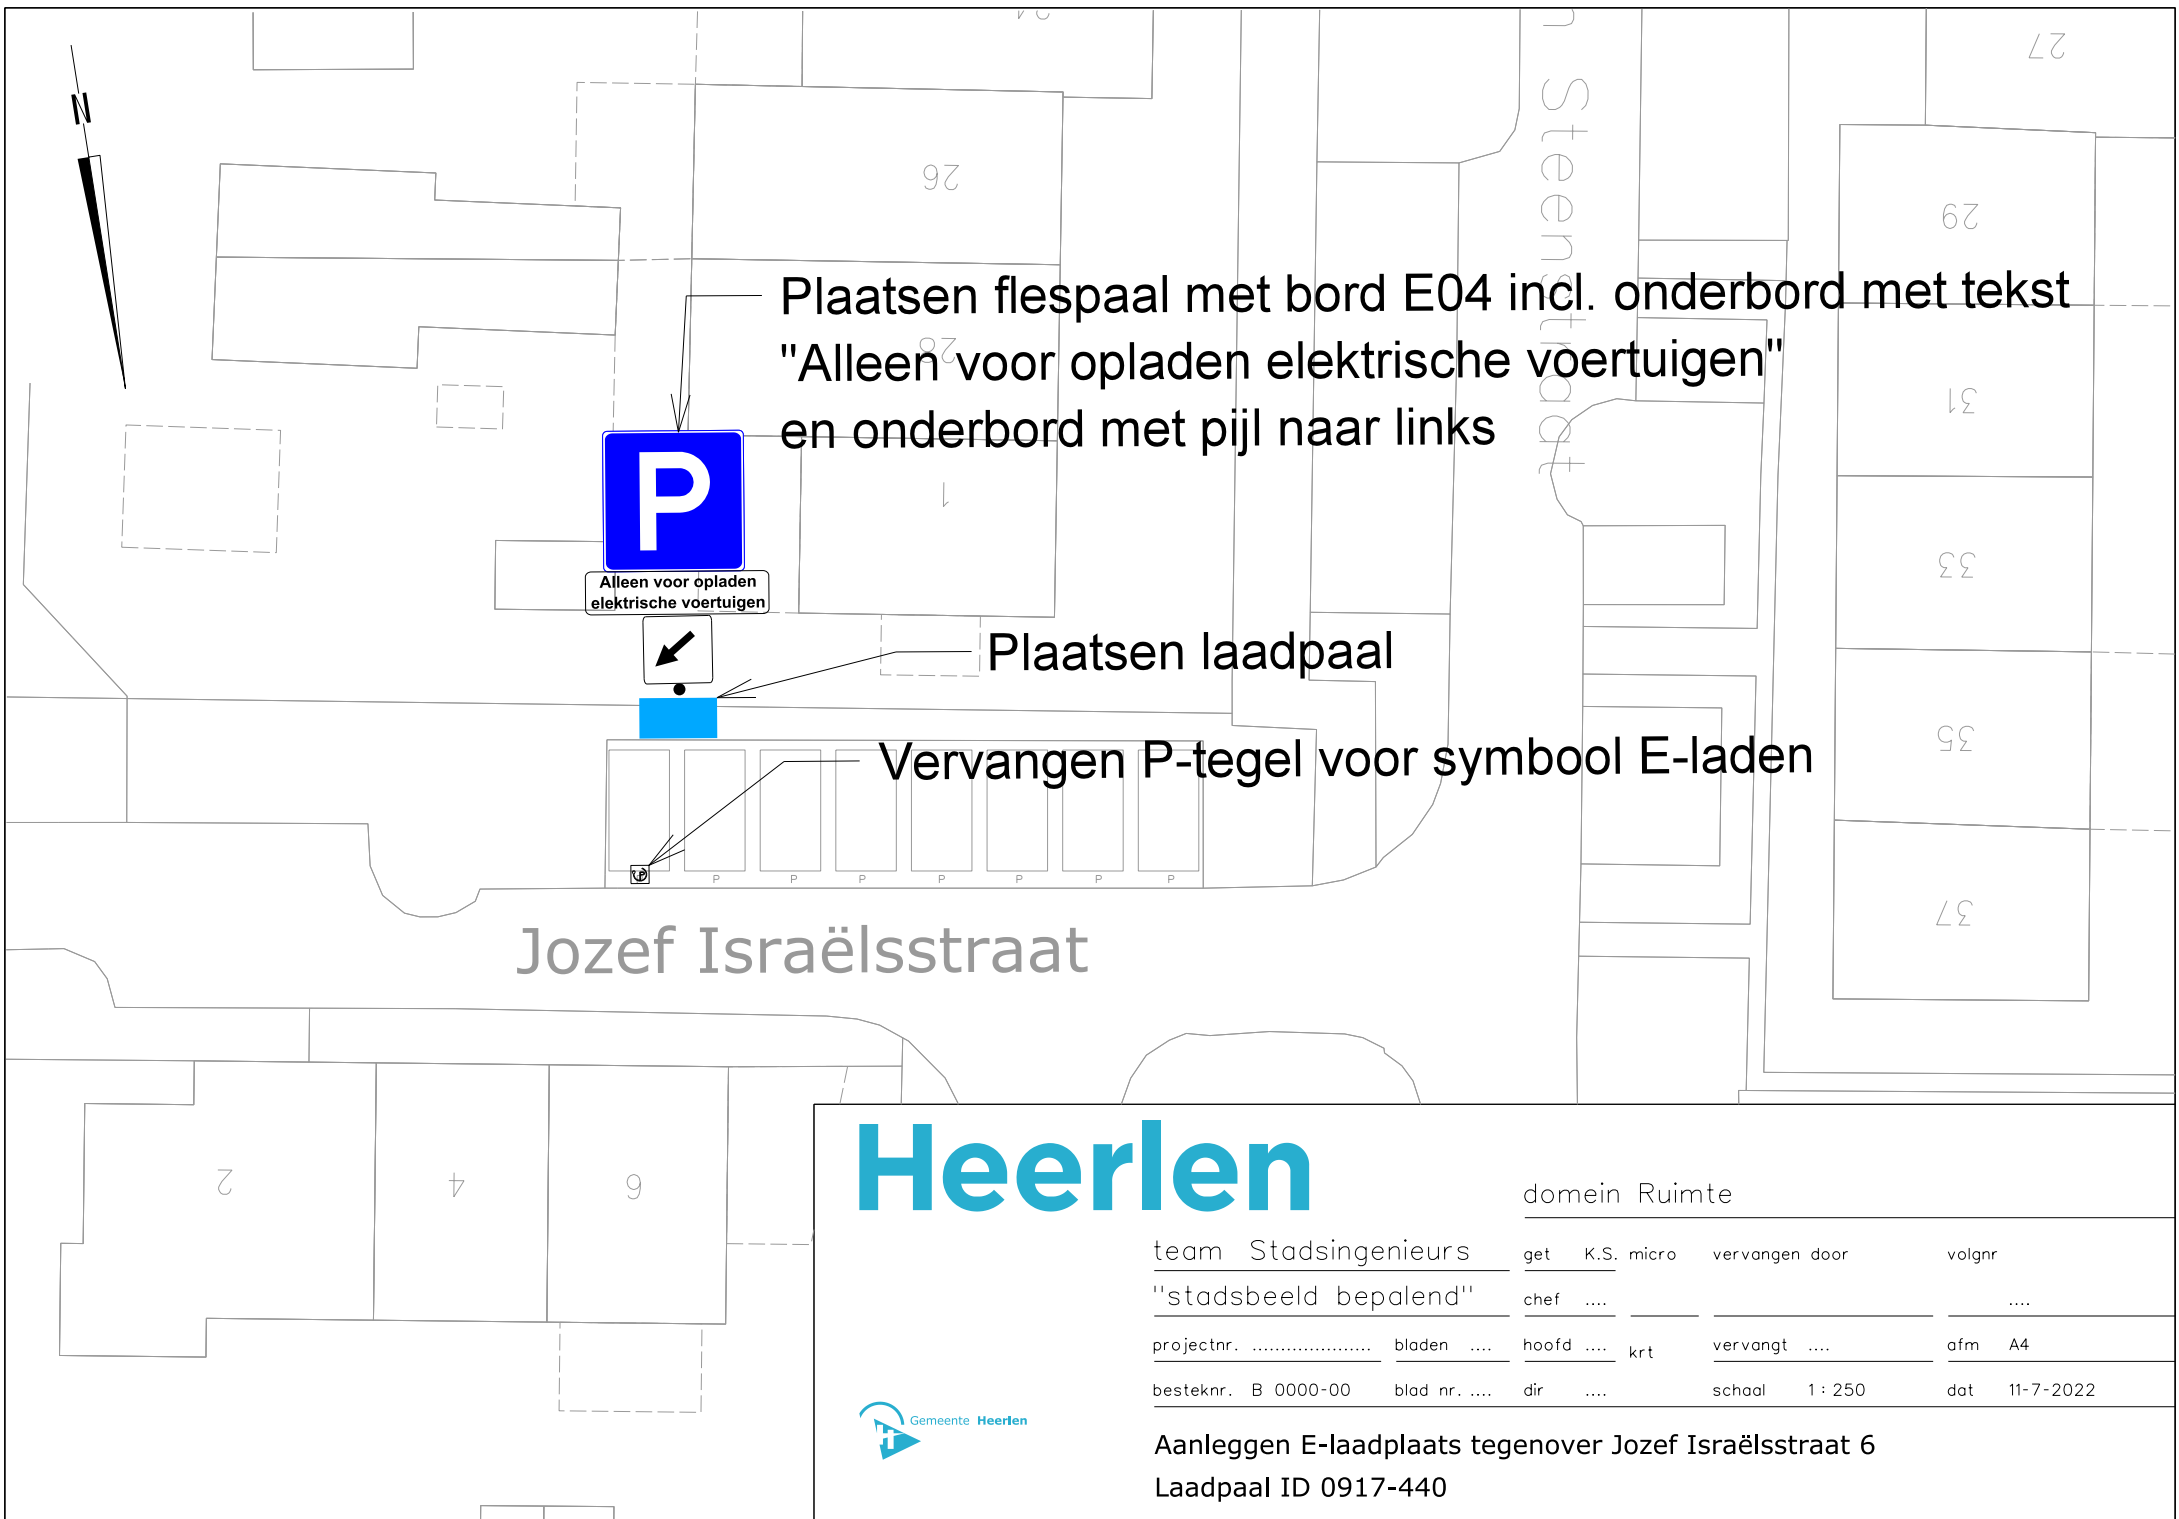

Plaatsen flespaal met bord E04 incl. onderbord met tekst "Alleen voor opladen elektrische voertuigen" en onderbord met pijl naar links

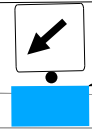

Plaatsen laadpaal



Vervangen P-tegel voor symbool E-laden

Jozef Israëlsstraat

Heerlen

domein Ruimte

team Stadsingenieurs	get K.S. micro	vervangen door	volgnr
"stadsbeeld bepalend"	chef		
projectnr.	bladen	hoofd krt	vervangt
besteknr. B 0000-00	blad nr.	dir	afm A4
		schaal 1 : 250	dat 11-7-2022



Aanleggen E-laadplaats tegenover Jozef Israëlsstraat 6
Laadpaal ID 0917-440