


**aanbrengen symbooltegel (400x400mm)**  
 Uitvoering volgens Norm-tekening  
 830008 PARKEERPLAATS Doelgroepen  
 (Gemeente Tilburg)

**scheiding parkeervakken (1-1 streep)**  
 uitvoeren d.m.v. witte klinkers

**bebording plaatsen tussen de 1e en 2e**  
**parkeervak vanaf rechts, lengte flespaal 3,90m**

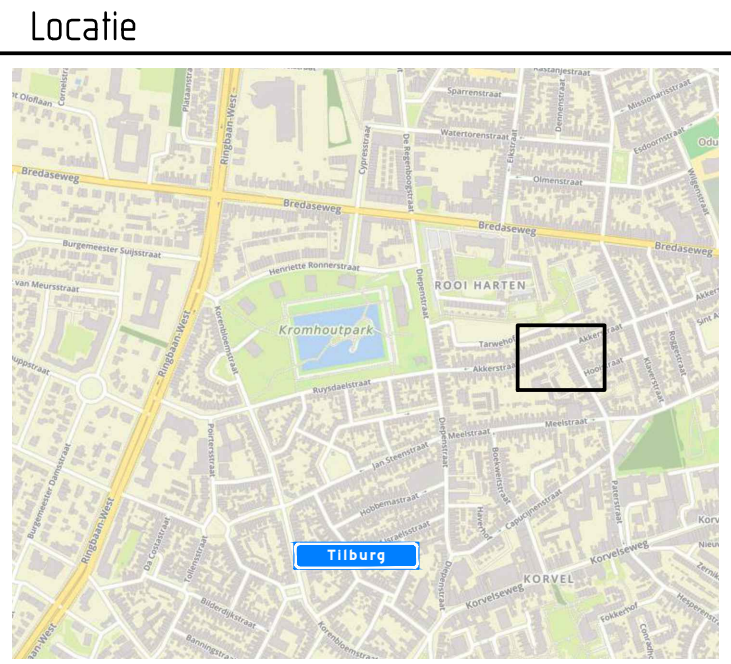

**Afmetingen standaard borden RVV**

|                 |          | type bord |     |     |      |
|-----------------|----------|-----------|-----|-----|------|
| vormgeving bord | maat     |           |     |     |      |
| rond            | diameter | 400       | 600 | 800 | 1000 |
| driehoek        | zijde    | 500       | 700 | 900 | 1100 |
| vierkant        | zijde    | 400       | 600 | 800 | 1000 |
| rechthoek       | breedte  | 300       | 400 | 600 | 800  |
|                 | hoogte   | 450       | 600 | 900 | 1200 |
| achthoek        | hoogte   | X         | 700 | 900 | X    |
| maten in mm     |          |           |     |     |      |

**Plaatsing RVV-bebording**

De hoogte van de onderkant van het bord ten opzichte van het wegdek bedraagt minimaal 2,20 m

**bebording bevestigen op flespaal**  
 tenzij anders vermeld



afdeling Ruimtelijke uitvoering

**GEMEENTE TILBURG**  
 Postadres: Postbus 90155, 5000 LH Tilburg

**Akkerstraat**  
 elektrisch vervoer

bestandsnaam TSned: Akkerstraat (elektrisch vervoer)  
 projectnummer TSned: 511101  
 datum: 18-07-22



|               |               |                       |  |
|---------------|---------------|-----------------------|--|
| getekend: EPO | controle: RDI | versie: A             |  |
| schaal: 1:500 |               | omschrijving: Concept |  |
| formaat: A3   |               |                       |  |