
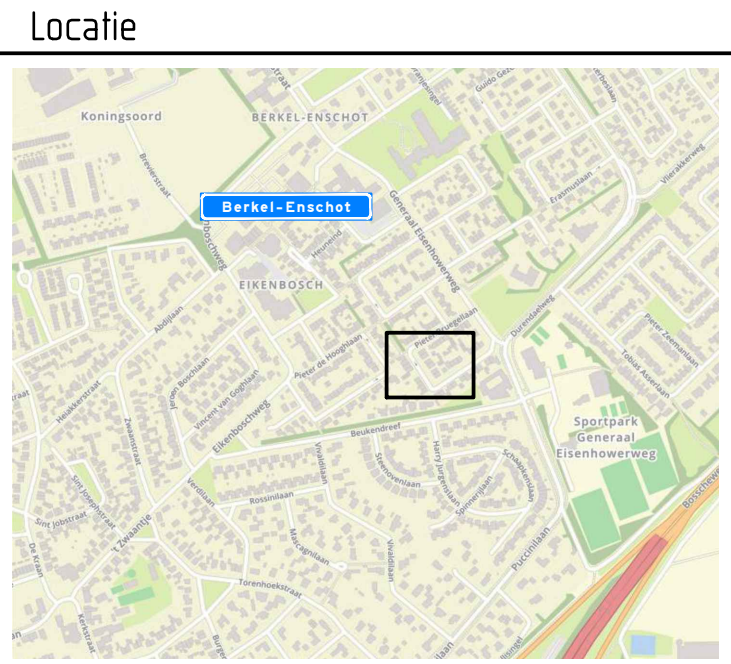


aanbrengen symbooltegel (400x400mm)  
 Uitvoering volgens Norm-tekening  
 830008 PARKEERPLAATS Doelgroepen  
 (Gemeente Tilburg)

bebording plaatsen tussen de 4e en 5e  
 parkeervak vanaf rechts, lengte flespaal 3,90m

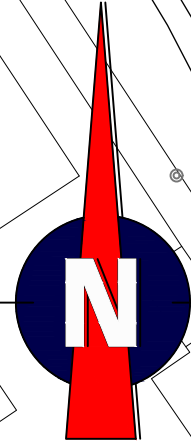

Afmetingen standaard borden RVV


vormgeving bord	maat	type bord			
rond	diameter	400	600	800	1000
driehoek	zijde	500	700	900	1100
vierkant	zijde	400	600	800	1000
rechthoek	breedte	300	400	600	800
	hoogte	450	600	900	1200
achthoek	hoogte	X	700	900	X

maten in mm

Plaatsing RVV-bebording

De hoogte van de onderkant van het bord ten opzichte van het wegdek bedraagt minimaal 2,20 m

bebording bevestigen op flespaal tenzij anders vermeld

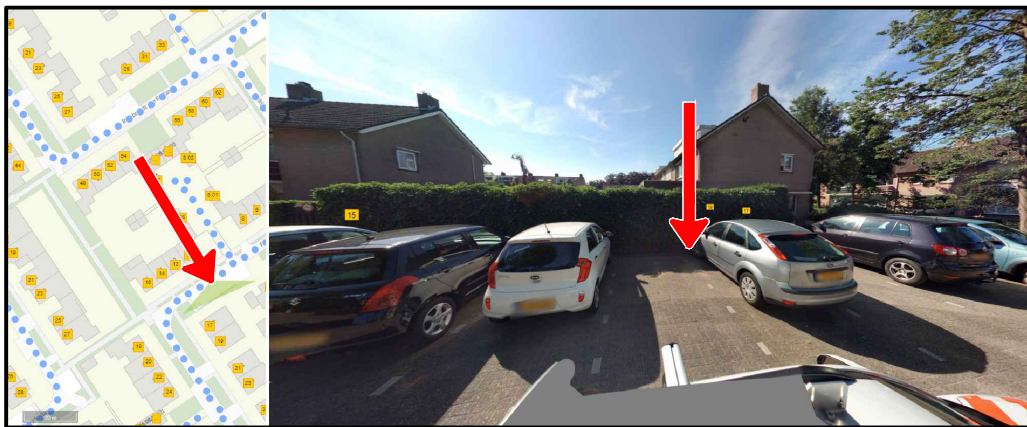

afdeling Ruimtelijke uitvoering

**GEMEENTE TILBURG**  
 Postadres: Postbus 90155, 5000 LH Tilburg

**Berkel-Enschot - Pieter Bruegellaan**  
 elektrisch vervoer

bestandsnaam TSned: Berkel-Enschot - Pieter Bruegellaan (elektr. vervoer)  
 projectnummer TSned: 511101  
 datum: 25-07-22



getekend: EPO	controle: RDI	versie: A	
schaal: 1:500		omschrijving: Concept	
formaat: A3			