



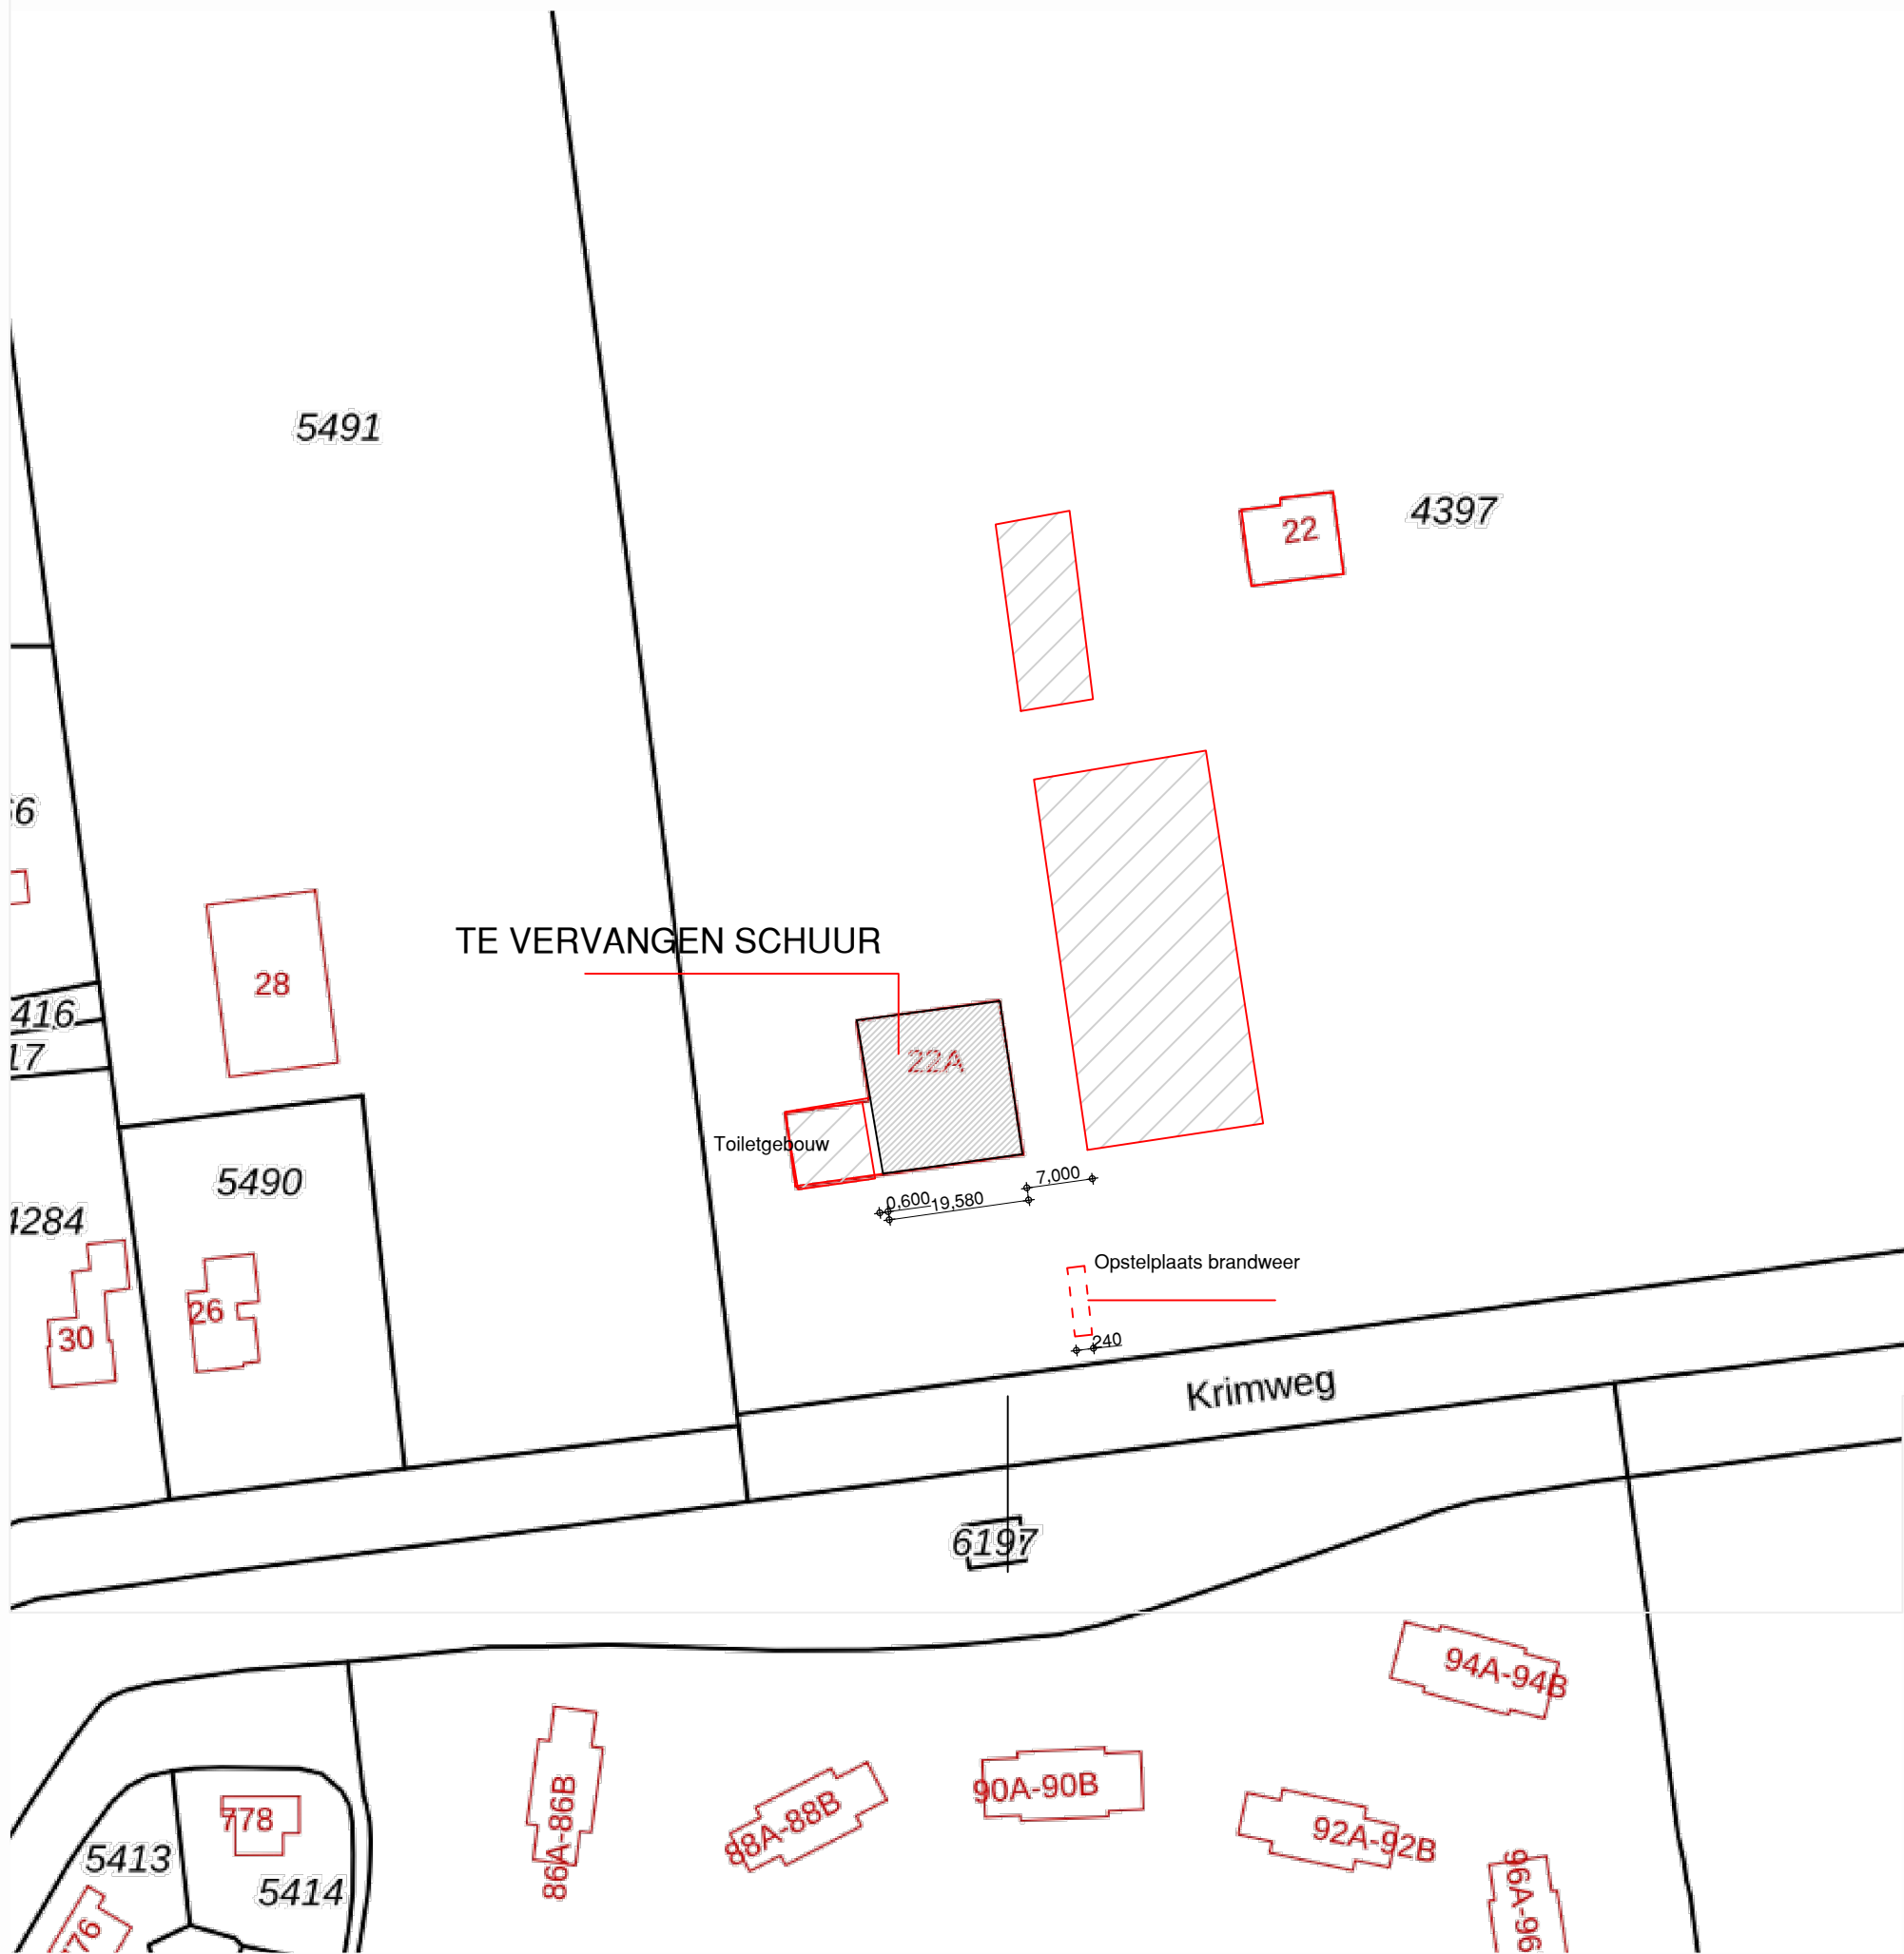

Gemeente Texel .txl

Behoort bij besluit van
burgemeester en wethouders van Texel,
zaaknummer: 3175932
kenmerk document: Bijlage 1/7
namens de burgemeester en wethouders van
Texel,
de heer F. Galarce Morales,
teamleider Vergunningen, Toezicht & Handhaving

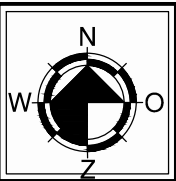

SITUATIE : 1 : 1000	
Kad. bek. gem. :	TEXEL
Sectie :	A
No. (s) :	4397
Schaal :	1:1000

Project	Vervangen bestaande veldschuur aan de Krimweg 22 1795 LP De Cocksdorp	02-02-2022	datum
Opdrachtgever		30-05-2022	gewijzigd
Onderdeel	PLATTEGROND	5-08-2022	
Tek.no.	P-01-A	SITUATIE	schaal

Bouwers van bedrijfshallen, loodsen en maneges

staalbouw
duivenvoorde & te brake

DTB

Postbus 55 3927 ZM Renswoude
Utrechtseweg 4A Renswoude
Tel: 0318- 640174
E-mail: info@staalbouwdtb.nl
info: www.staalbouwdtb.nl