




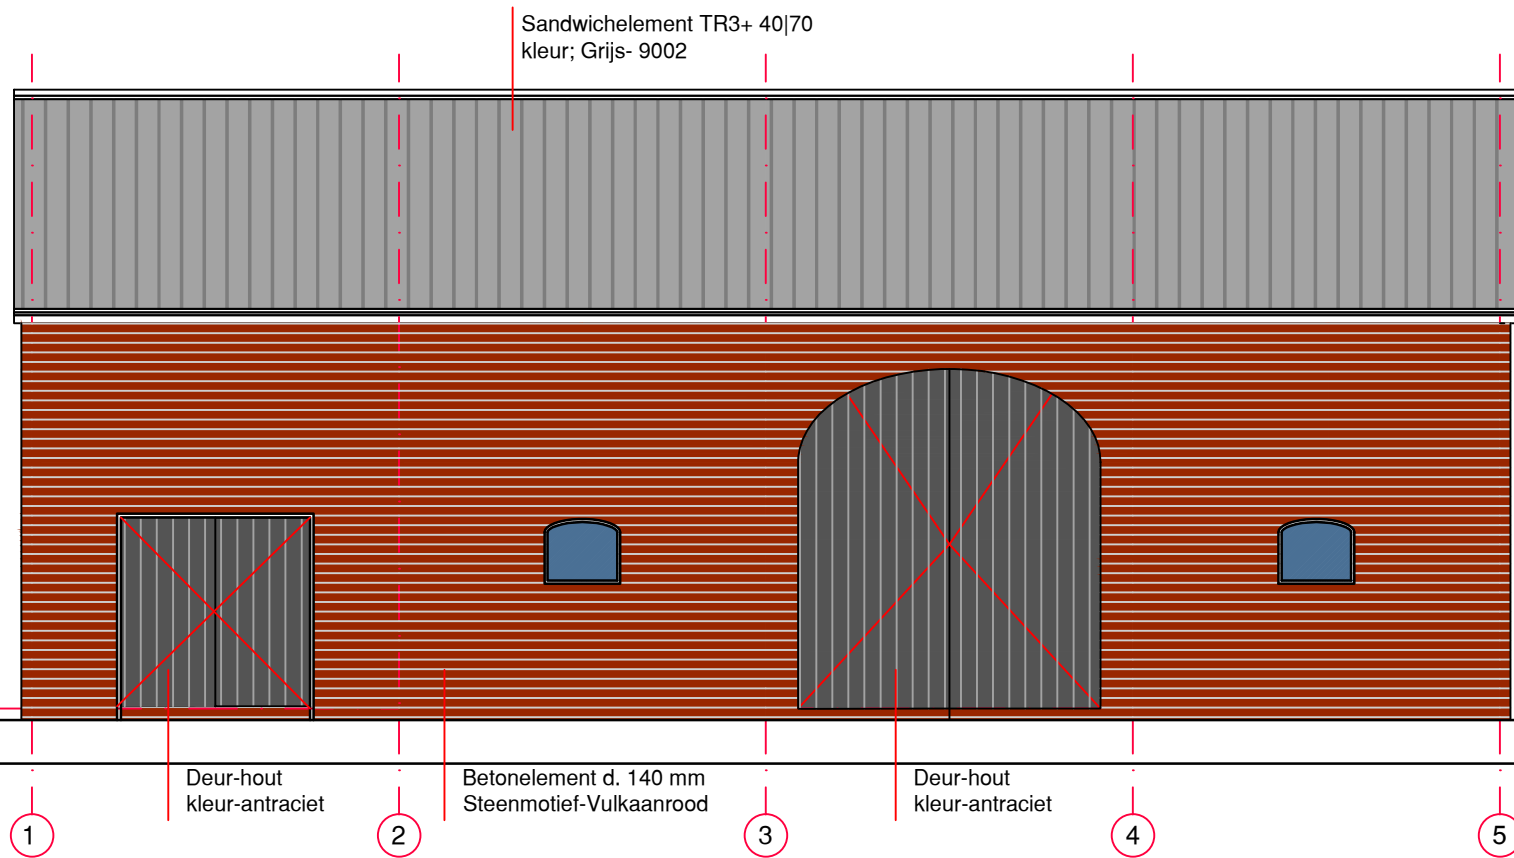


VOORGEVEL (zuid)

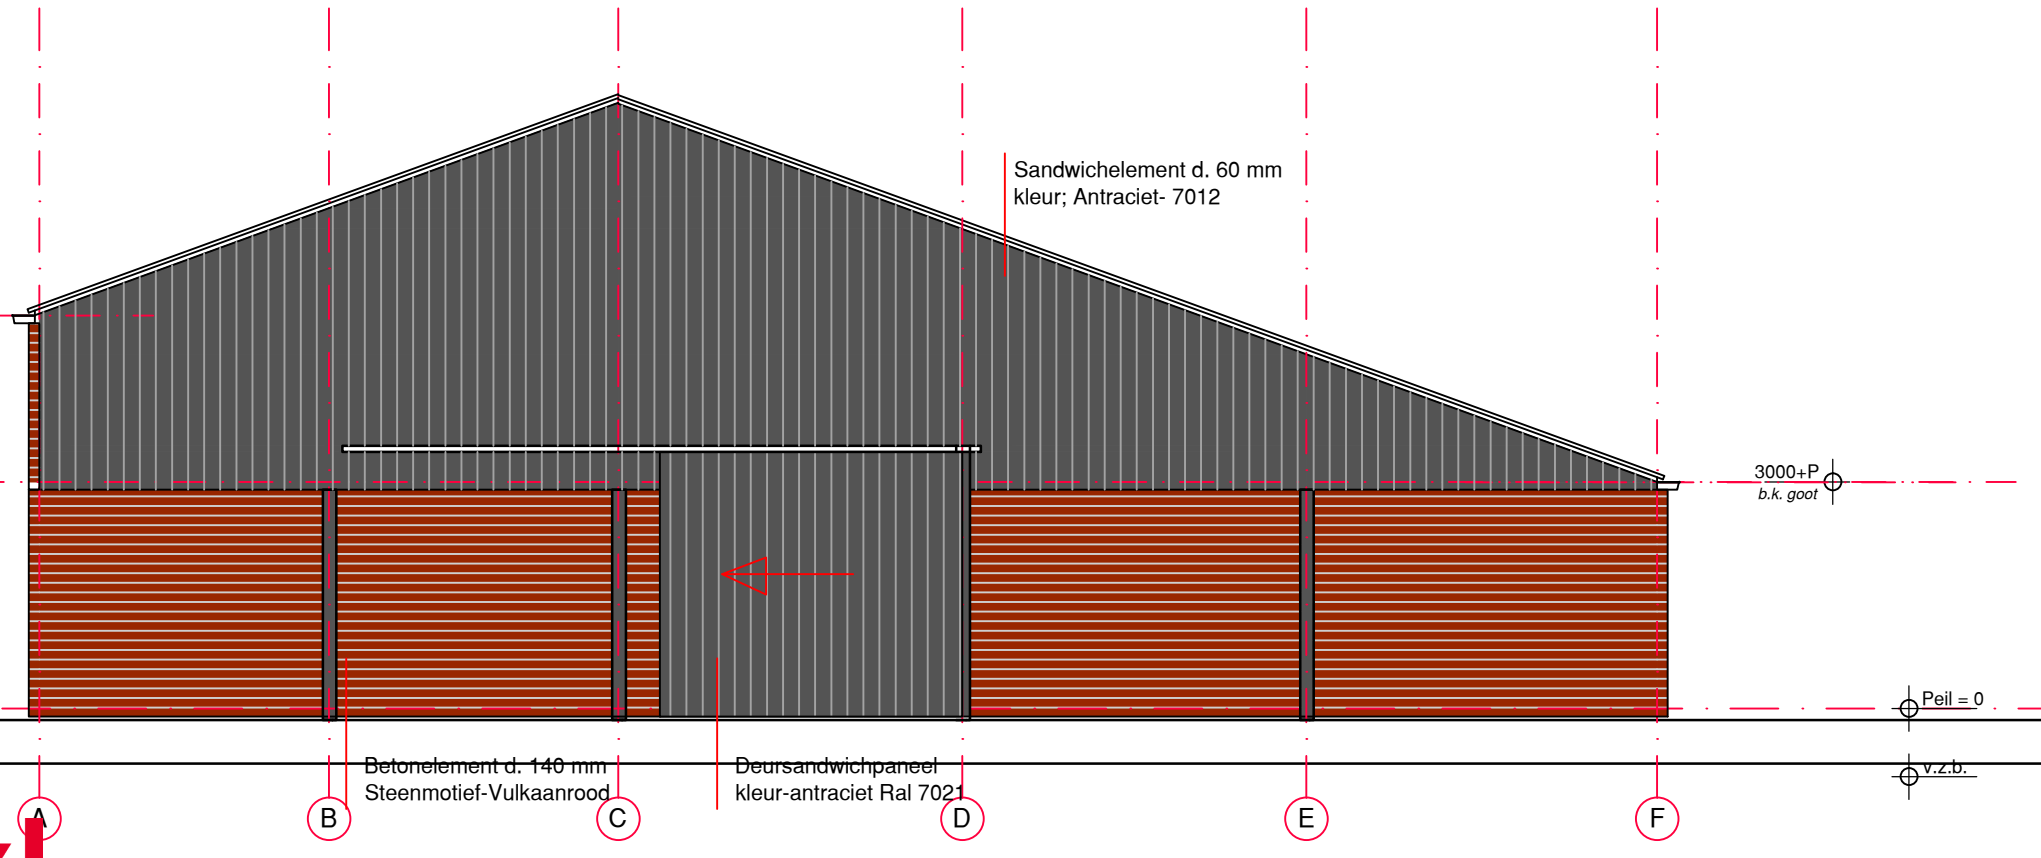


RECHTERZIJGEVEL (oost)

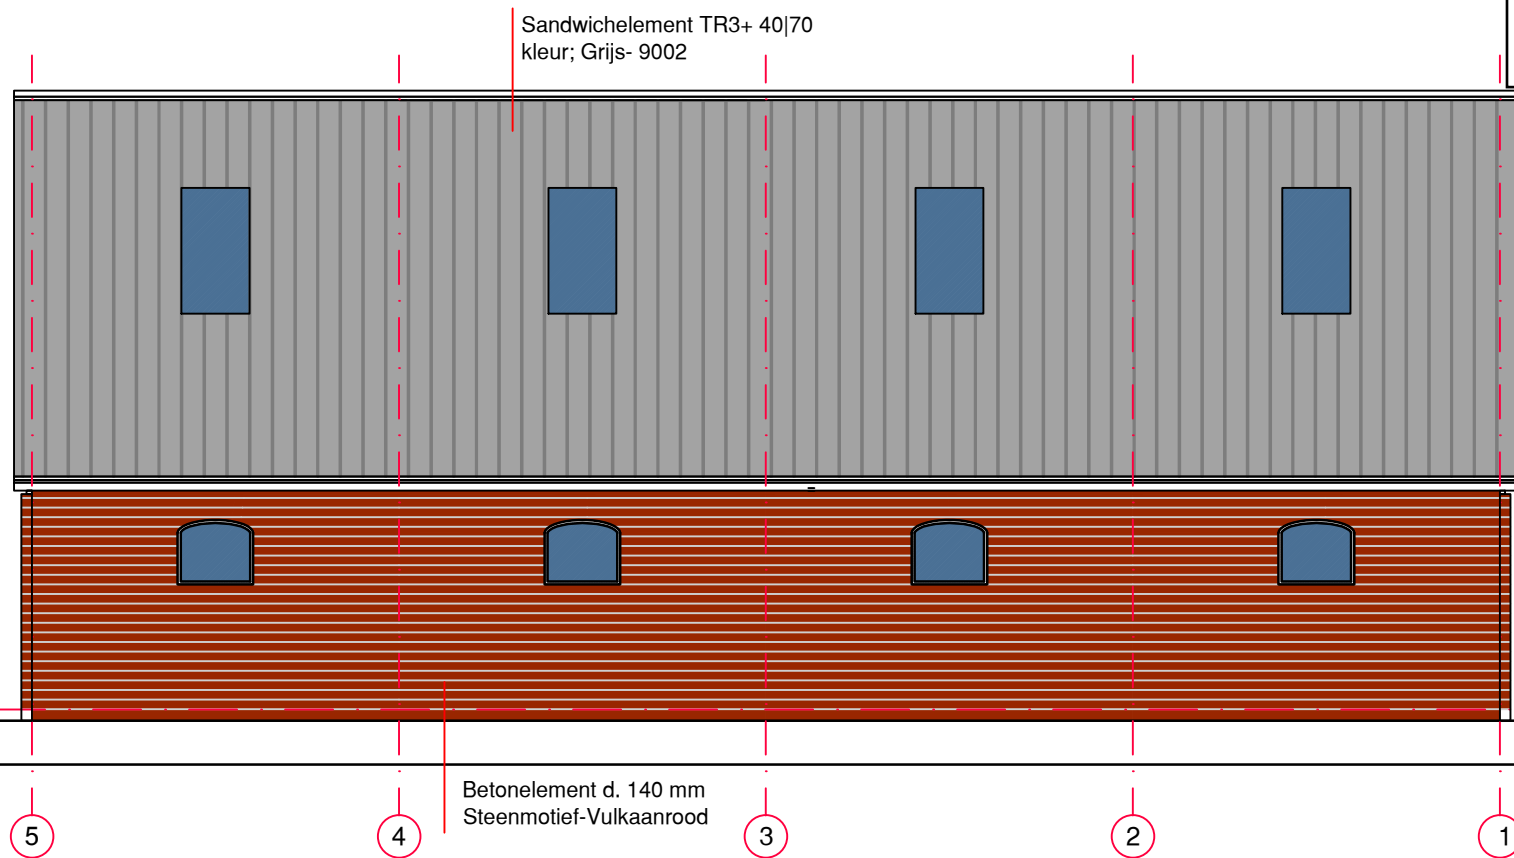

ACHTERGEVEL (noord)

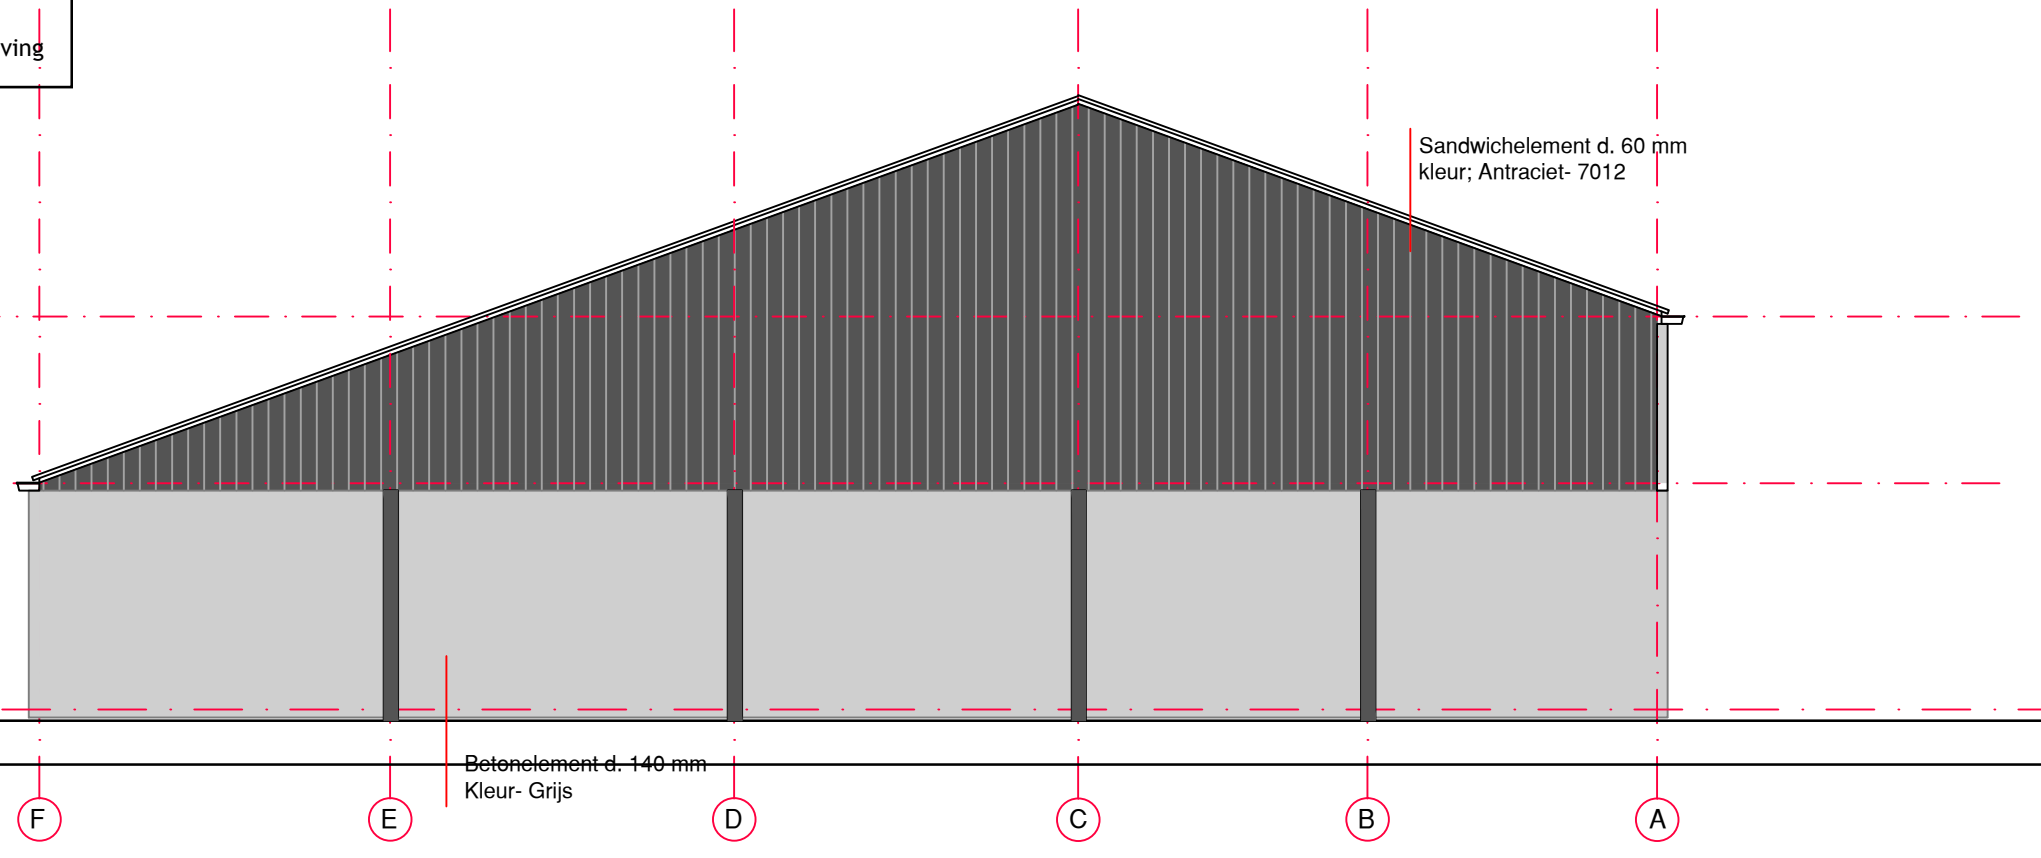

LINKERZIJGEVEL (west)

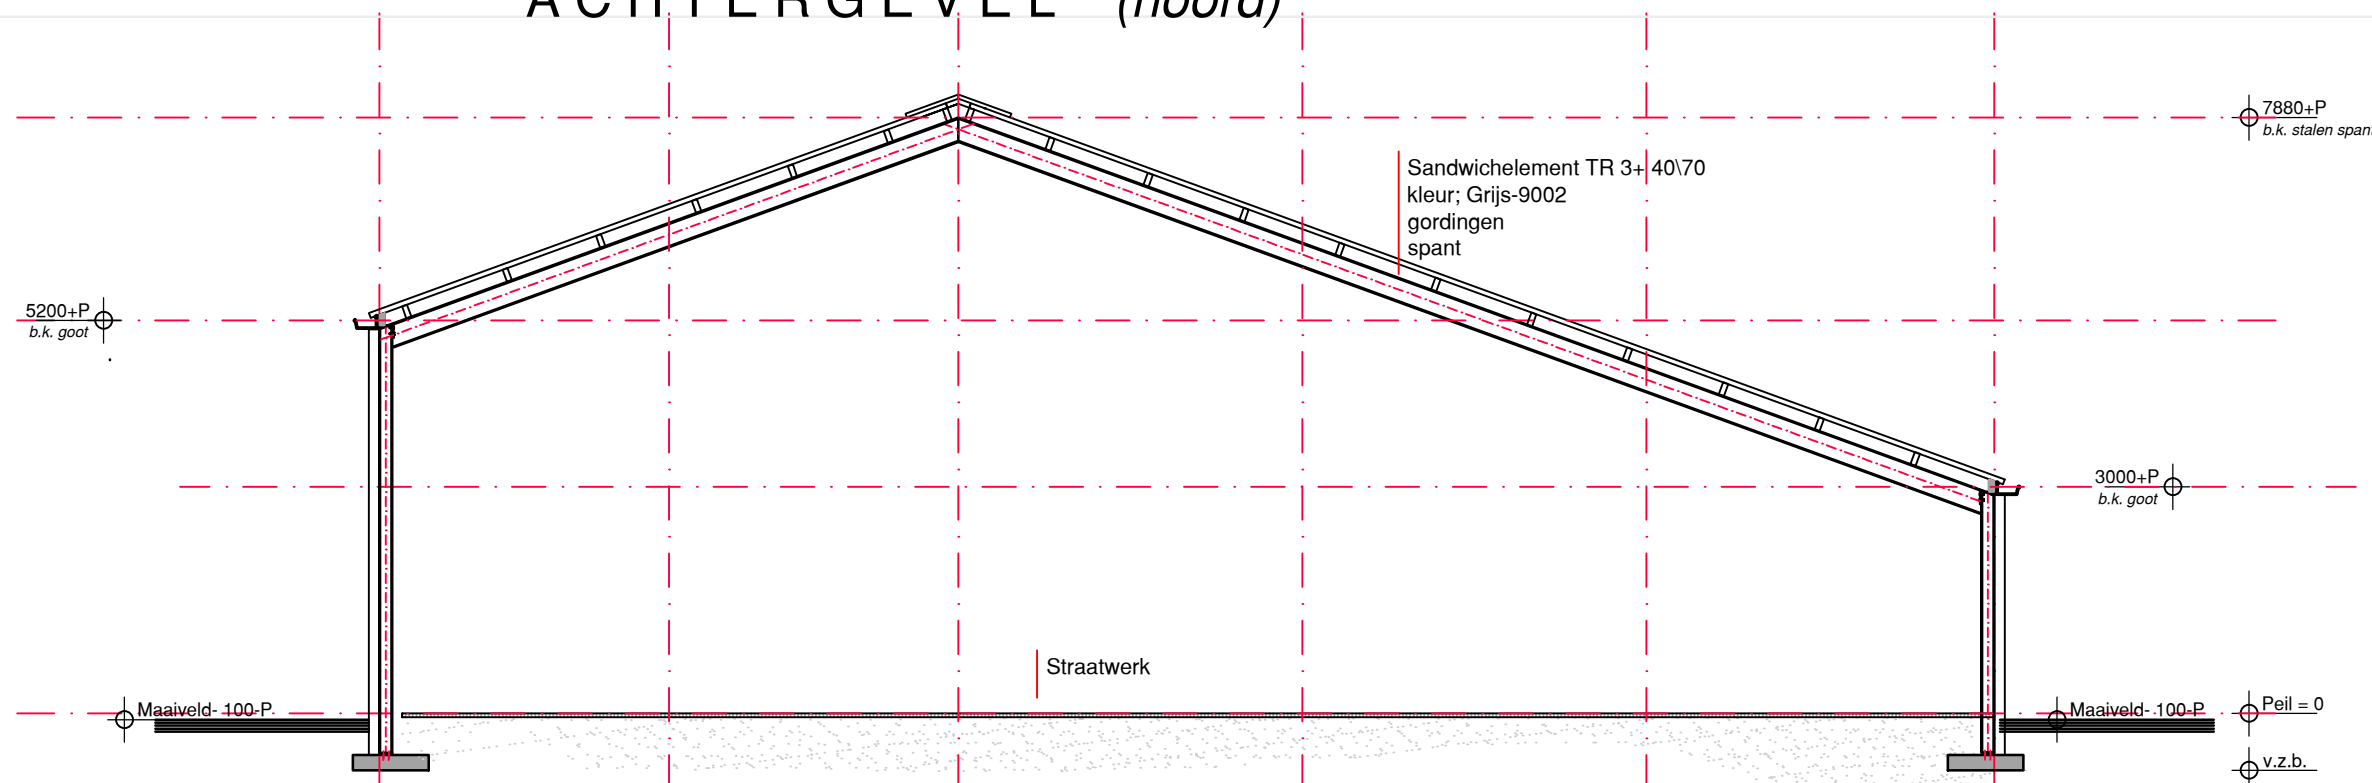

DOORSNEDE A-A

Gemeente Texel .txl

Behoort bij besluit van burgemeester en wethouders van Texel, zaaknummer: 3175932 kenmerk document: Bijlage 2/7 namens de burgemeester en wethouders van Texel,

de heer F. Galarce Morales, teamleider Vergunningen, Toezicht & Handhaving

Project	Vervangen bestaande velschuur aan de Krimweg 22 1795 LP De Cocksdorp	02-02-2022	datum gewijzigd
Opdrachtgever			
Onderdeel	GEVELS		
Tek.no.	G-01-A	1 : 100	schaal
Bouwers van bedrijfshallen, loodsen en maneges		Postbus 55 3927 ZM Renswoude Utrechtseweg 4A Renswoude Tel: 0318- 640174 E-mail: info@staalbouwdtb.nl info: www.staalbouwdtb.nl	
staalbouw		DTB	
duivenvoorde & te brake			

niets van dit document mag, op welke wijze dan ook, gereproduceerd worden