



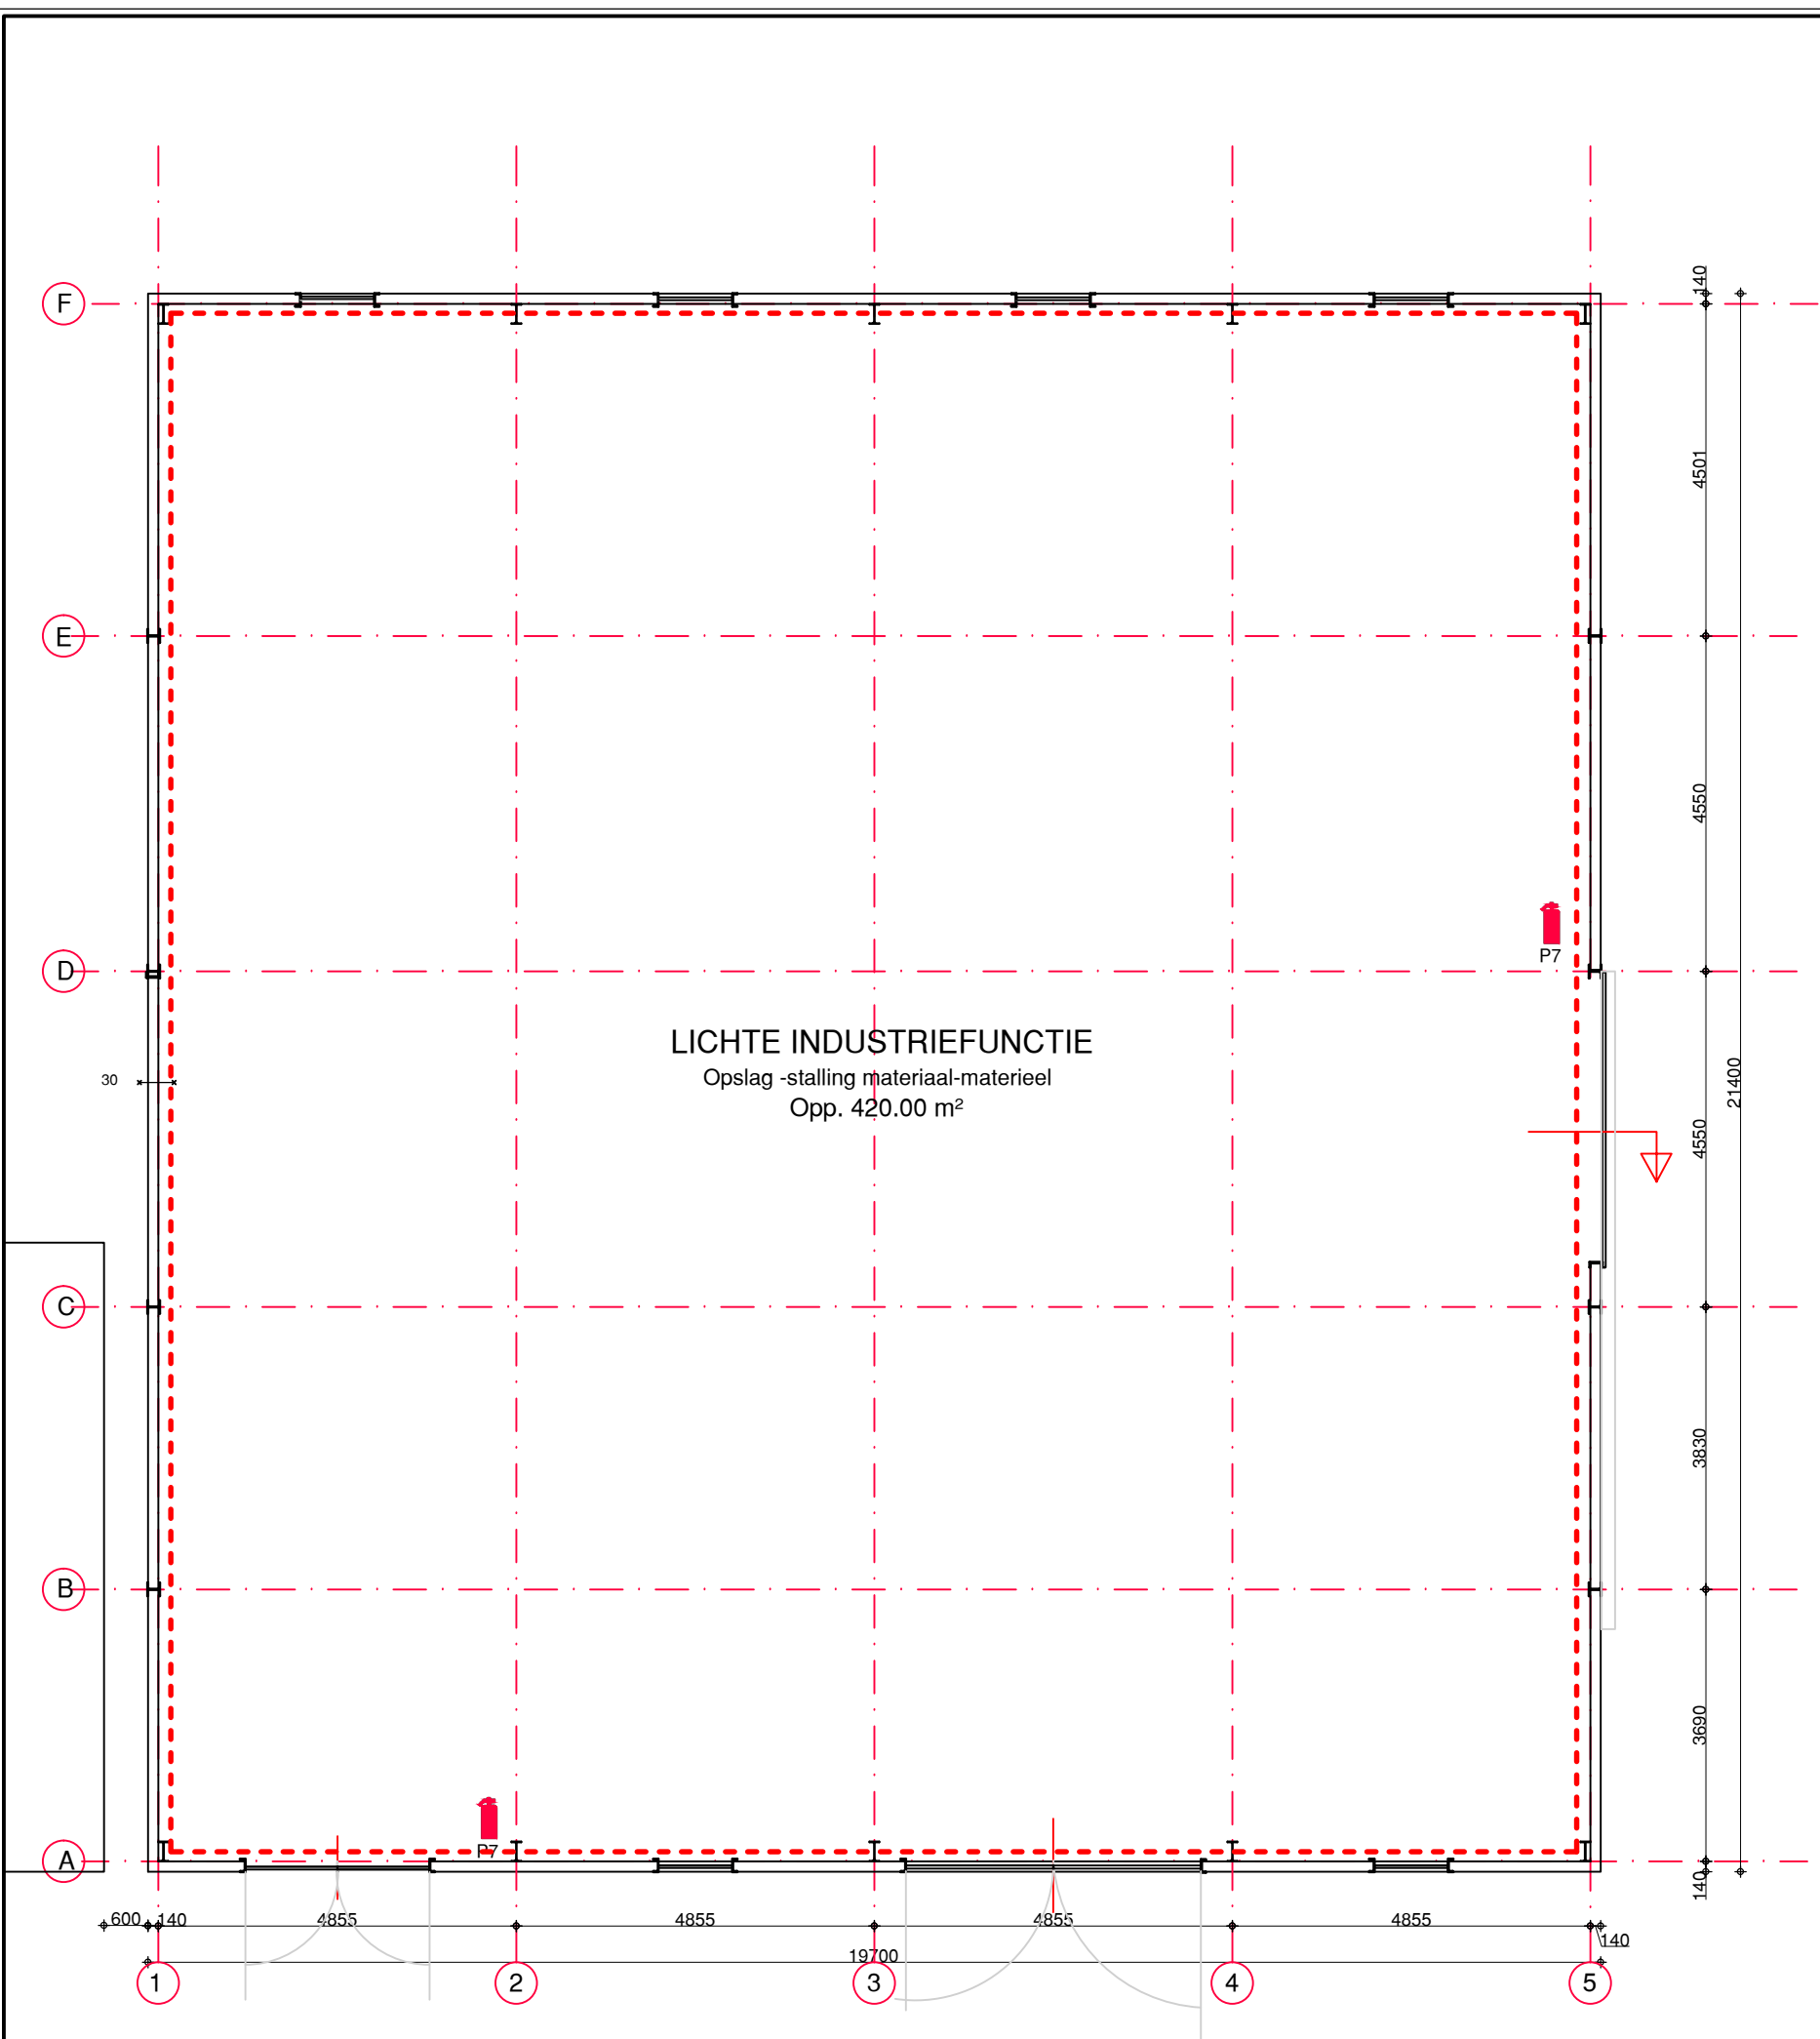

PLATTEGROND

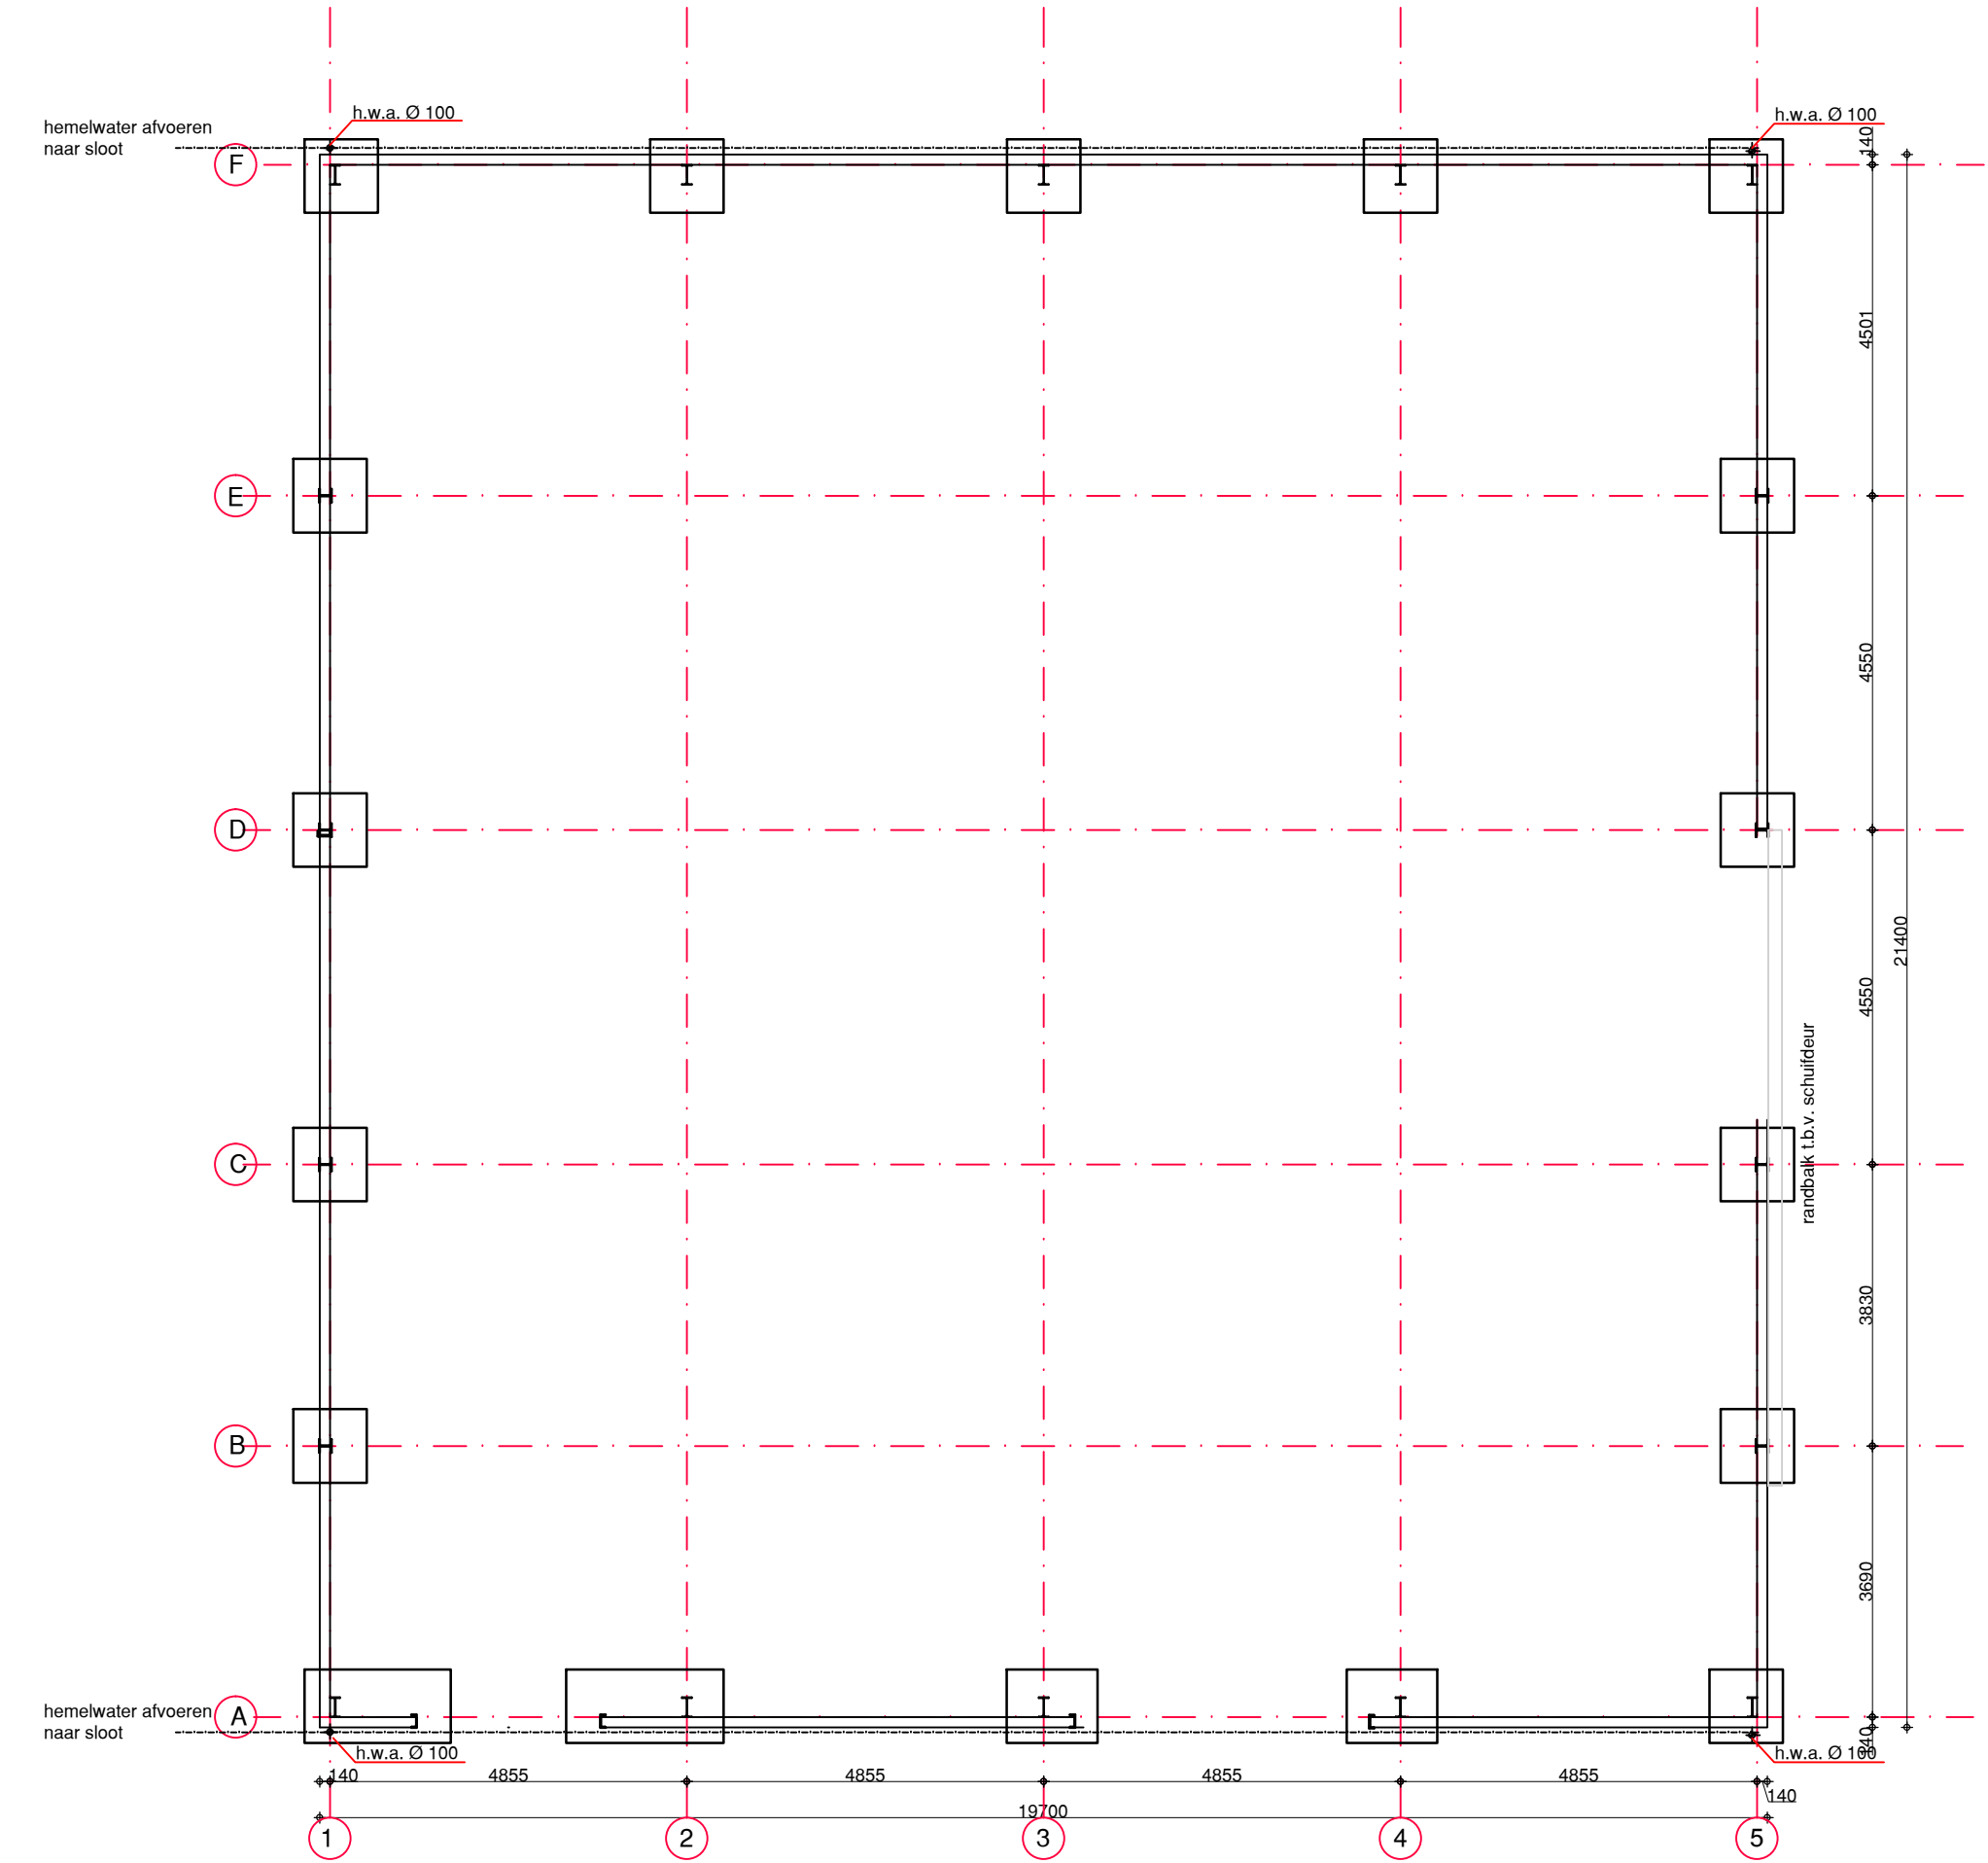

FUNDAMENT-RIOLERING

Funderingsplaten volgens berekening en tekening constructeur.
h.w.a.- hemelwaterafvoer Ø 100, afvoeren naar sloot

Gemeente Texel

.txl

Behoort bij besluit van burgemeester en wethouders van Texel, zaaknummer: 3175932 kenmerk document: Bijlage 3/7 namens de burgemeester en wethouders van Texel,

de heer F. Galarce Morales, teamleider Vergunningen, Toezicht & Handhaving

30/60

Brandcompartiment met een weerstand tegen branddoorslag en brandoverslag (WBDBO) van ten minste 30 min. resp. 60minuten;

P7

Poederblusser -7kg

Compartment

Project	Vervangen bestaande veldschuur aan de Krimweg 22 1795 LP De Cocksdorp	02-02-2022	datum
Opdrachtgever			gewijzigd
Onderdeel	PLATTEGROND		
Tek.no.	P-01-A	1 : 100	schaal

Bouwers van bedrijfshallen, loodsen en maneges

staalbouw

duivenvoorde & te brake

DTB

Postbus 55 3927 ZM Renswoude
Utrechtseweg 4A Renswoude
Tel: 0318- 640174
E-mail: info@staalbouwdtb.nl
info: www.staalbouwdtb.nl