


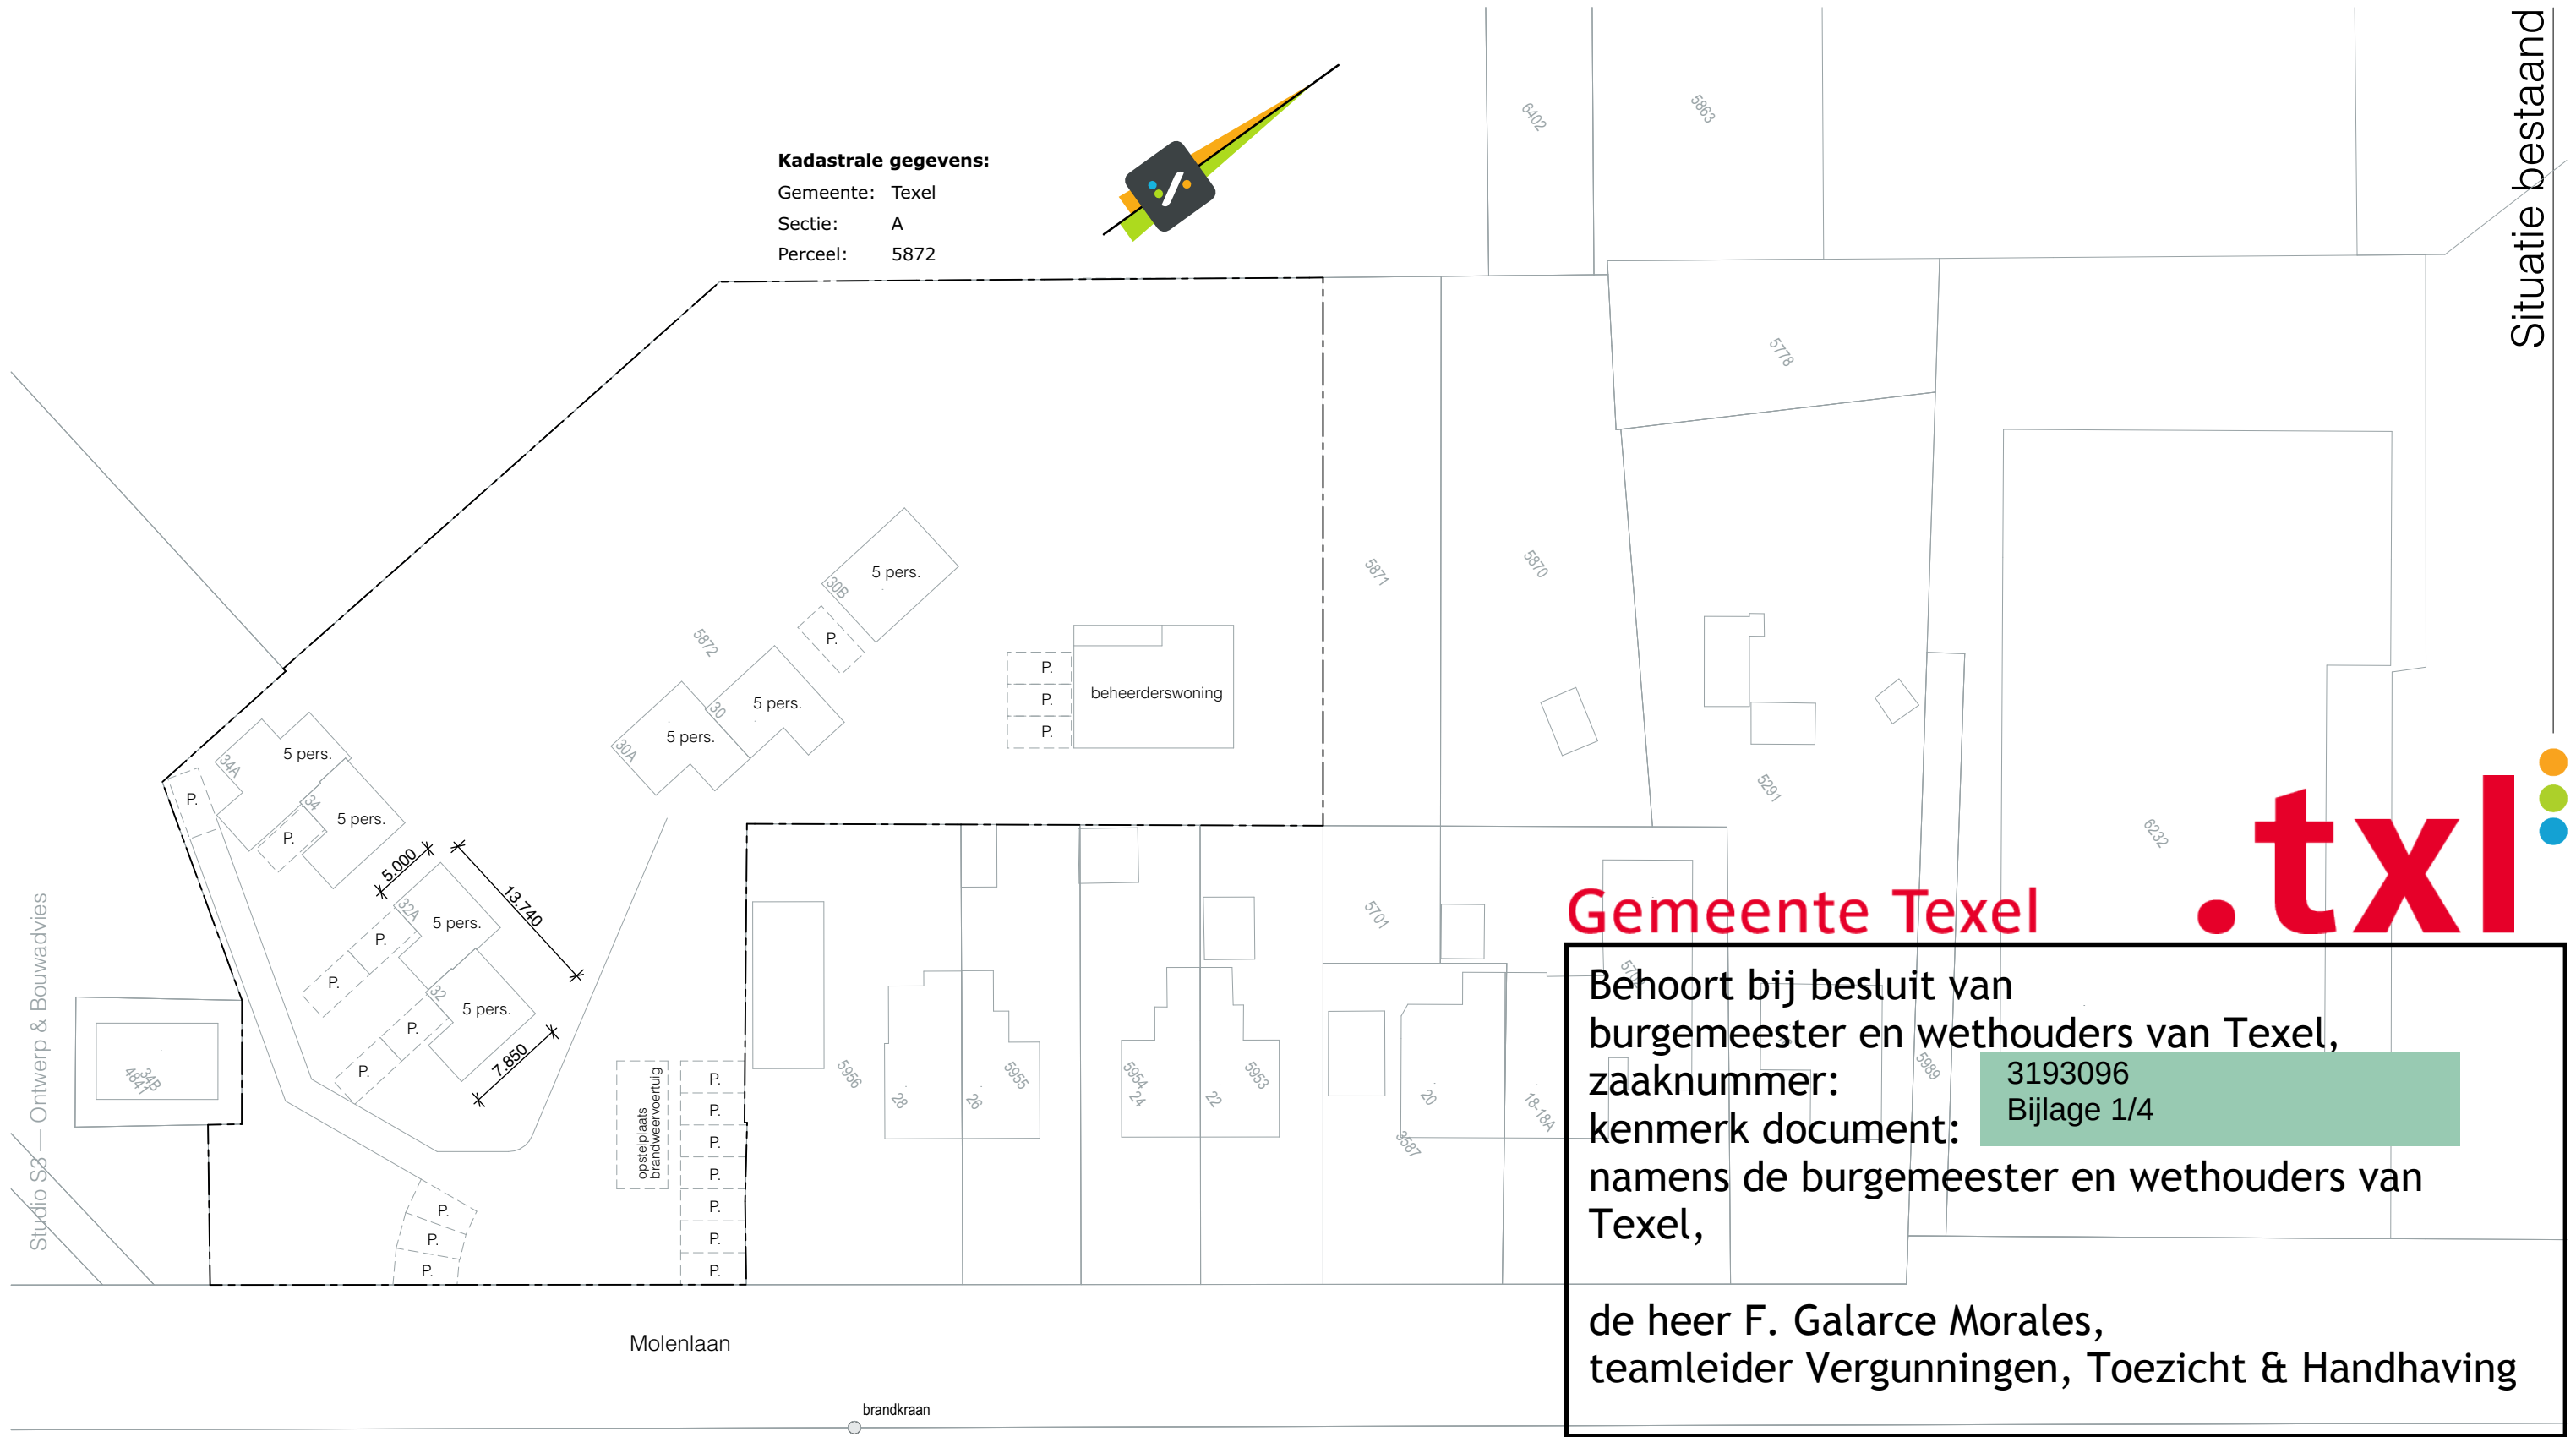

studio S3
ontwerp & bouwadvies

STATUS
DEFINITIEF

PROJECTNR.
22.682

TEK.NR.
22.682DO2000

DATUM
31-05-2022

SCHAAL
1:500

ONDERWERP
Definitief ontwerp