


VOORGEVEL - nieuw
schaal 1:100

LINKERZIJGEVEL - nieuw
schaal 1:100


ACHTERGEVEL - nieuw
schaal 1:100

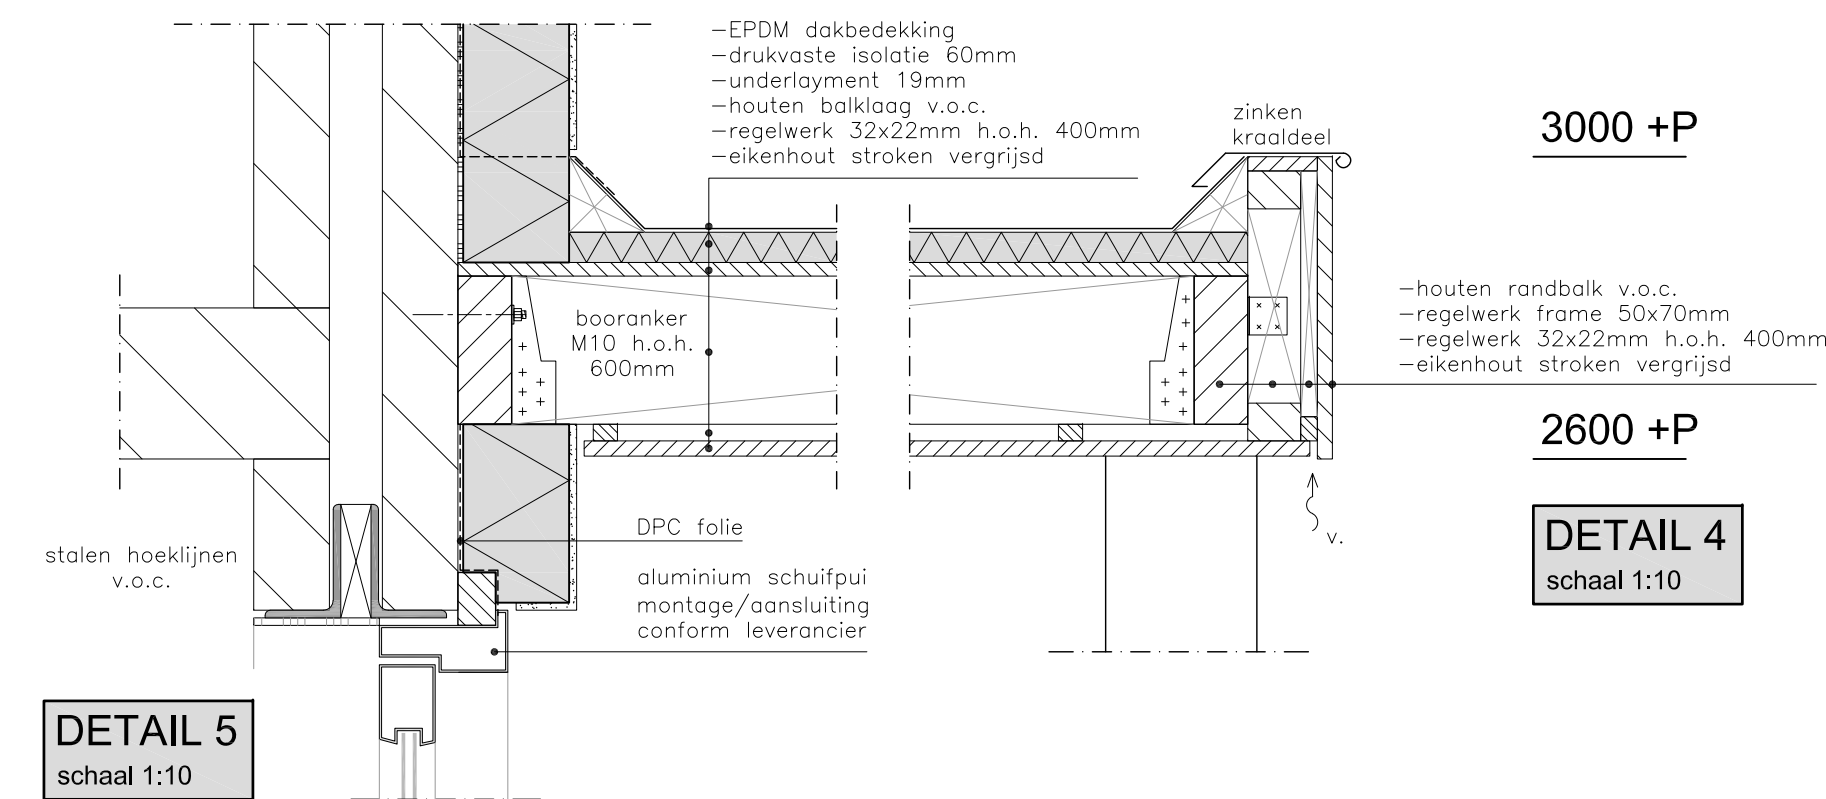

3000 +P


2600 +P

DETAIL 4
schaal 1:10

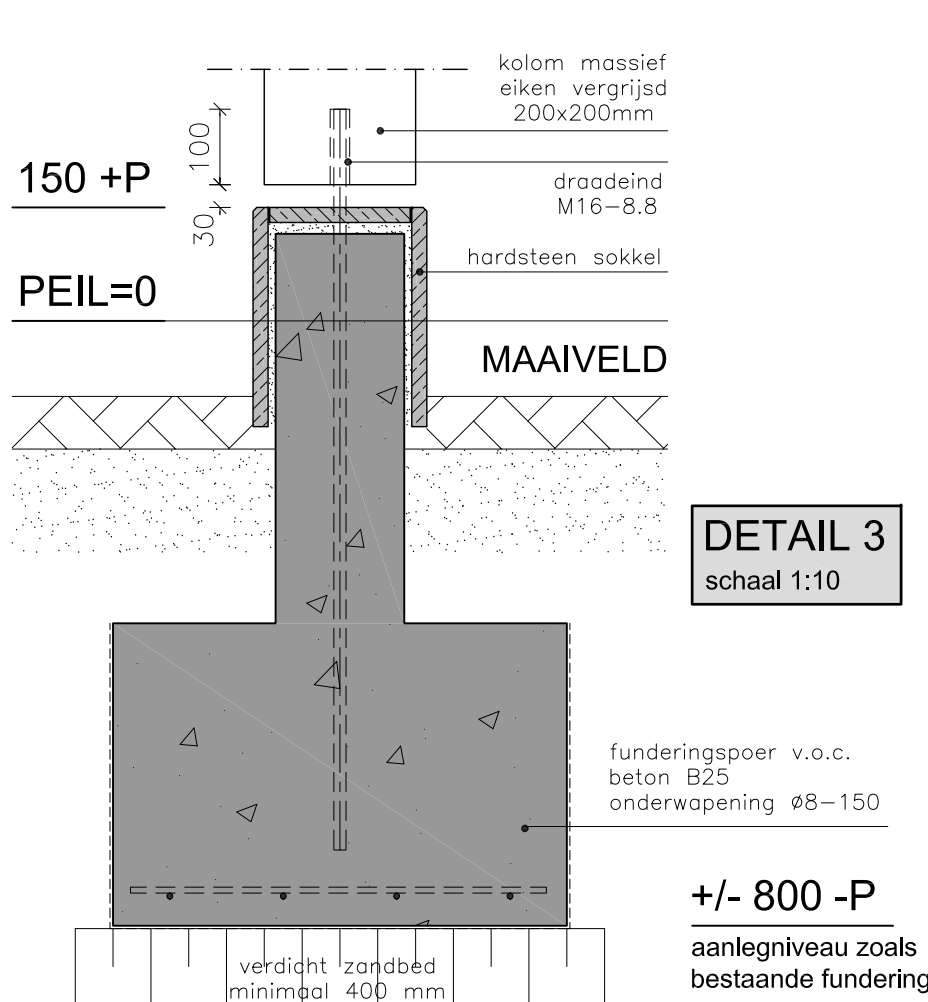


DETAIL 3
schaal 1:10


+/- 800 -P
aanlegniveau zoals
bestaande fundering

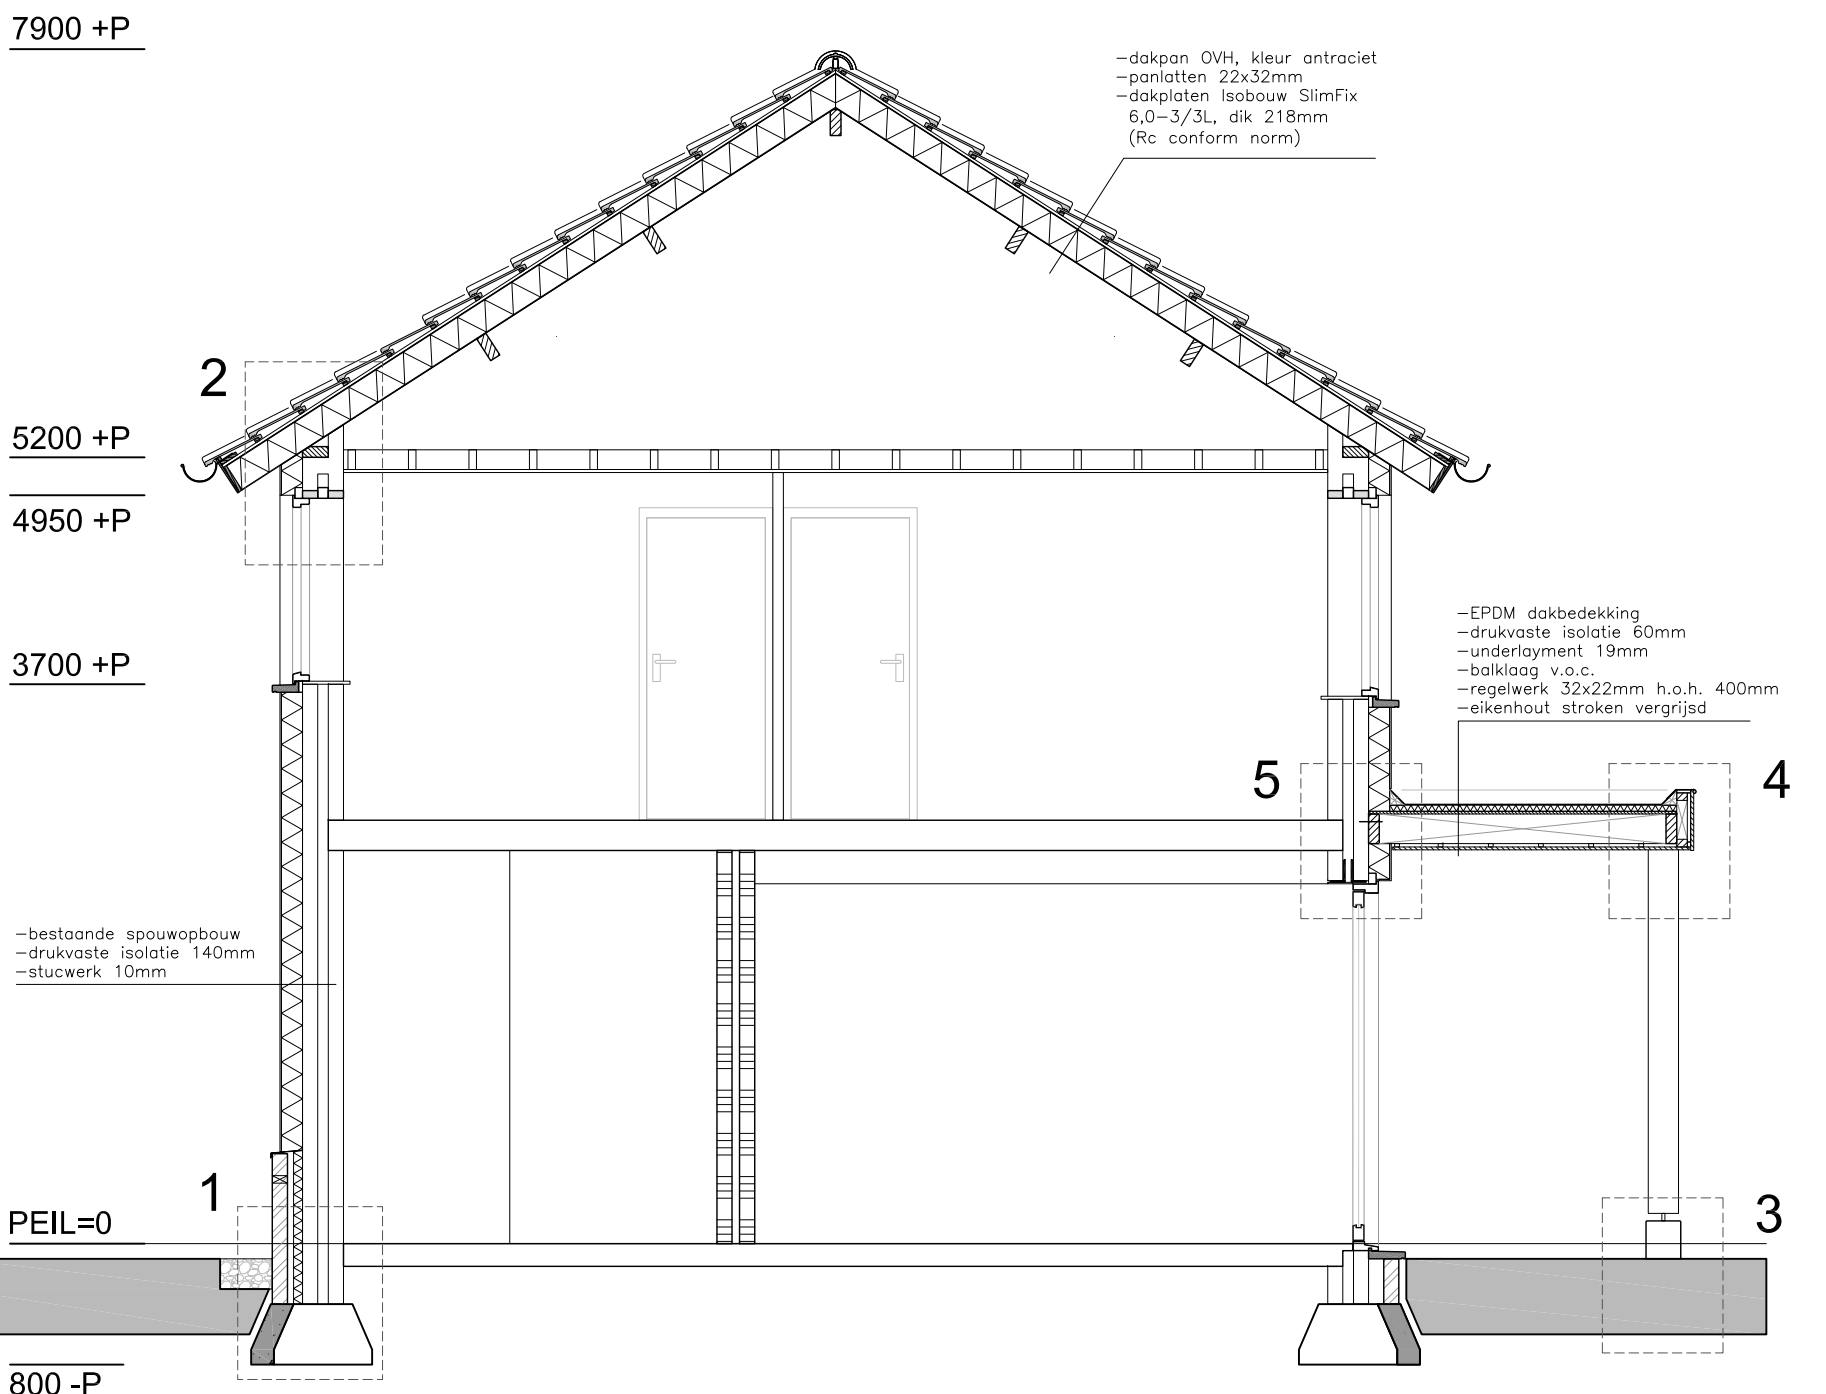


DOORSNEDE A-A - nieuw
schaal 1:50

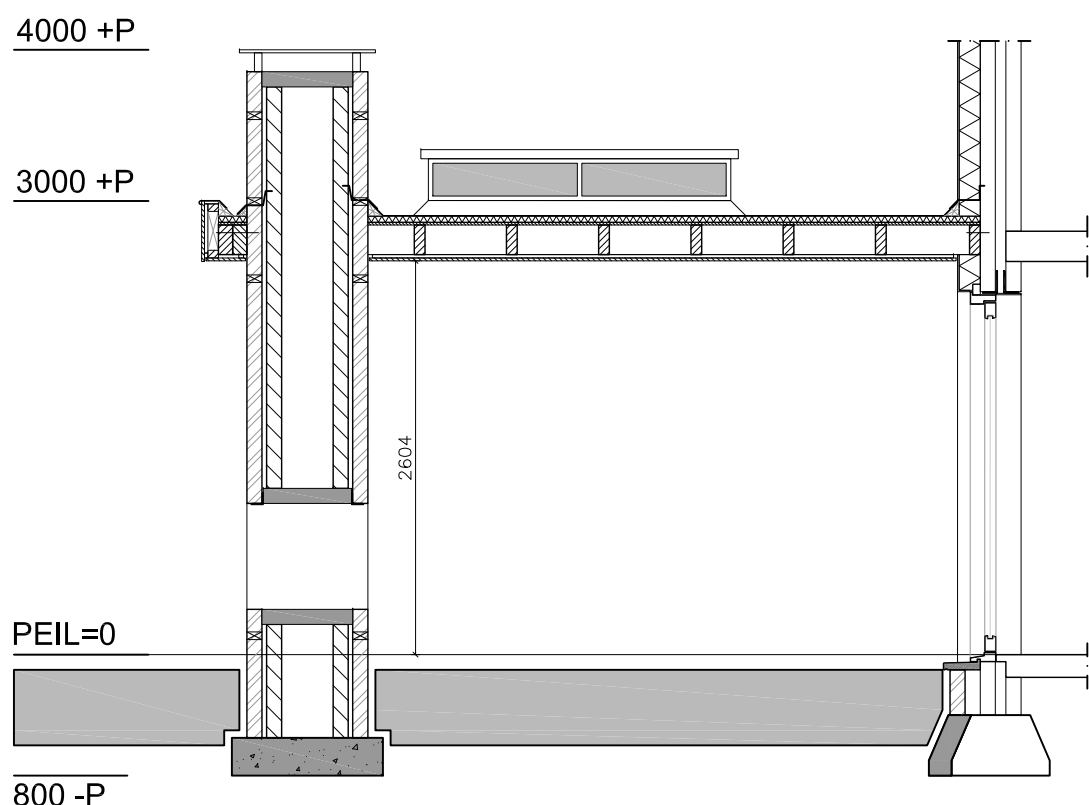


DOORSNEDE B-B - nieuw
schaal 1:50

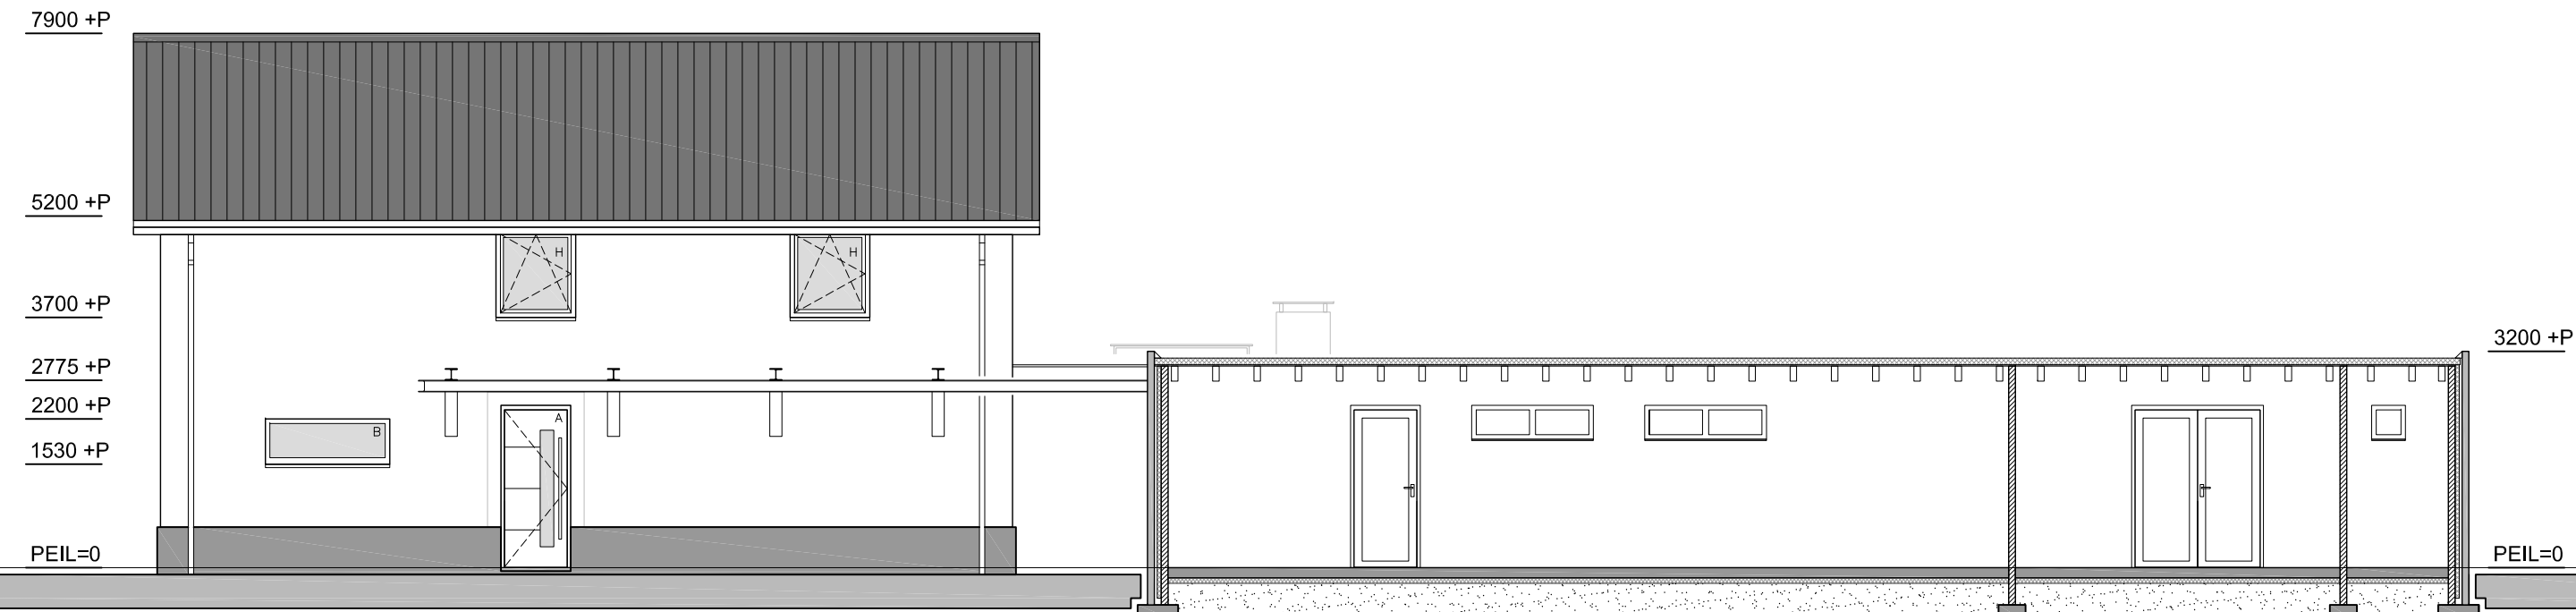


RECHTERZIJGEVEL - nieuw
schaal 1:100

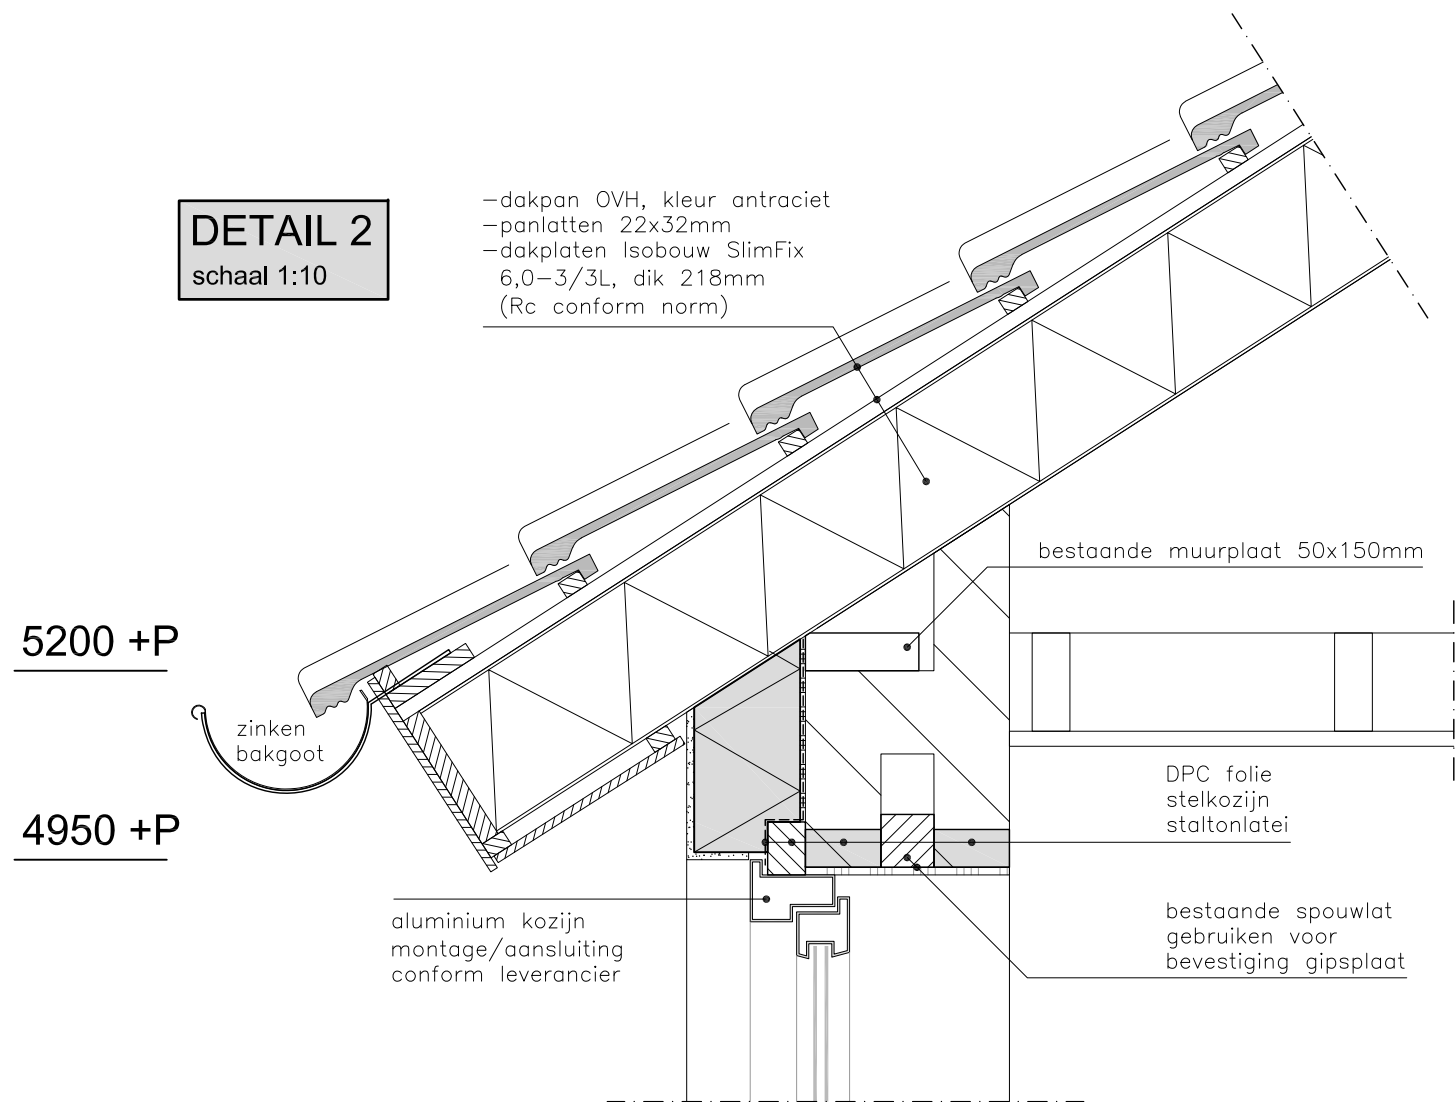

DETAIL 2
schaal 1:10

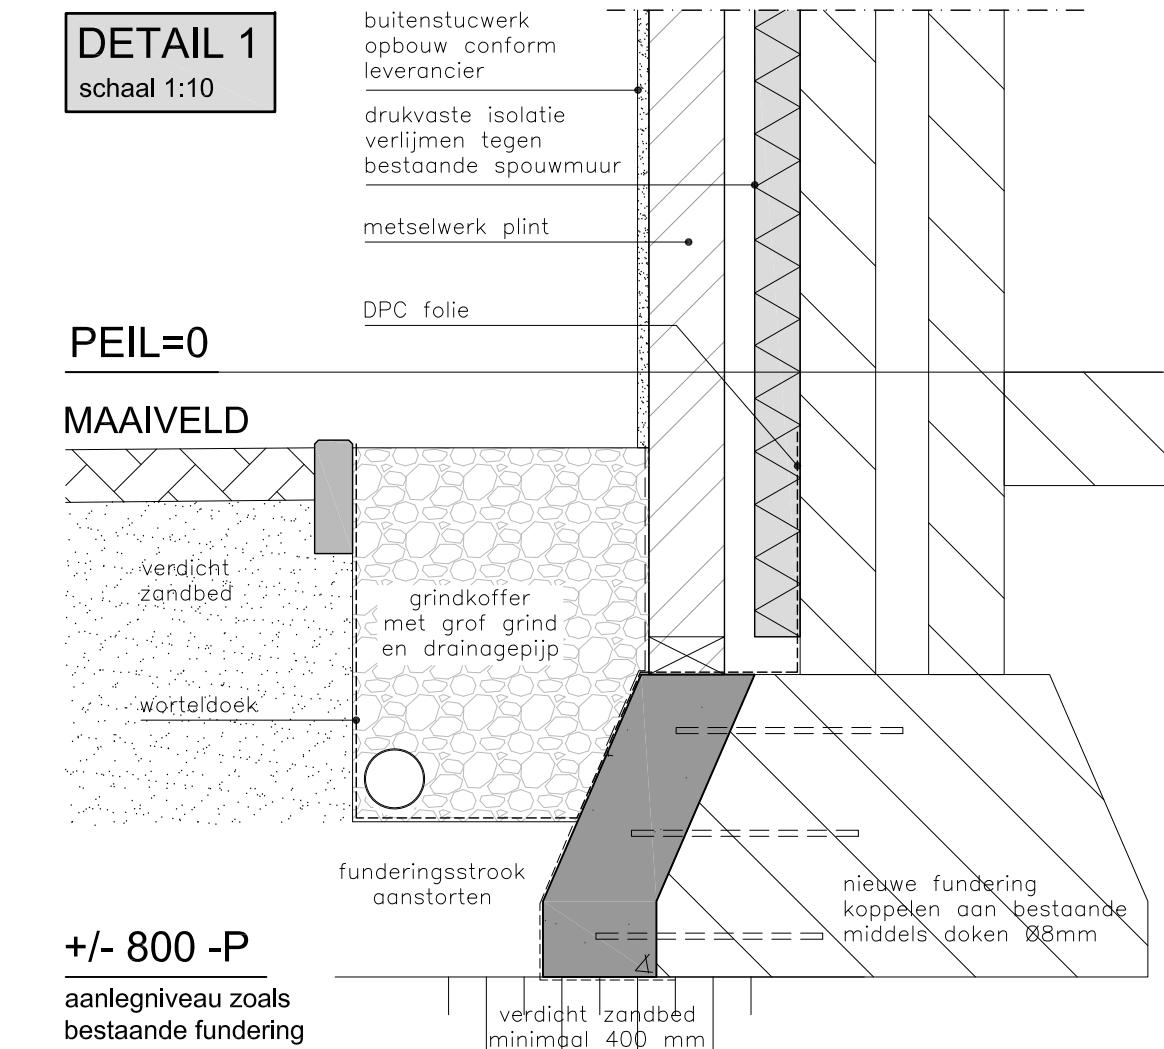

+/- 800 -P
aanlegniveau zoals
bestaande fundering

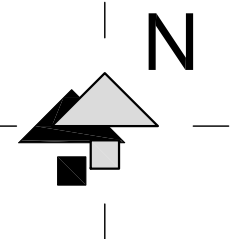

SITUATIE - nieuw

schaal 1:500
bron: www.kadaster.nl

plan voor het bouwen van: Verduurzamen woning - bouwen van bijgebouw + overkapping		onderdeel: NIEUWE SITUATIE Gevels - doorsneden - details - situatie	
opdrachtgever: Schansweg 10 5758 RH Neerkant		datum: 18-01-2022	formaat: A2
schaal: 1:500 - 1:100 - 1:50 - 1:10		gewijzigd:	blad nr.: B-02