


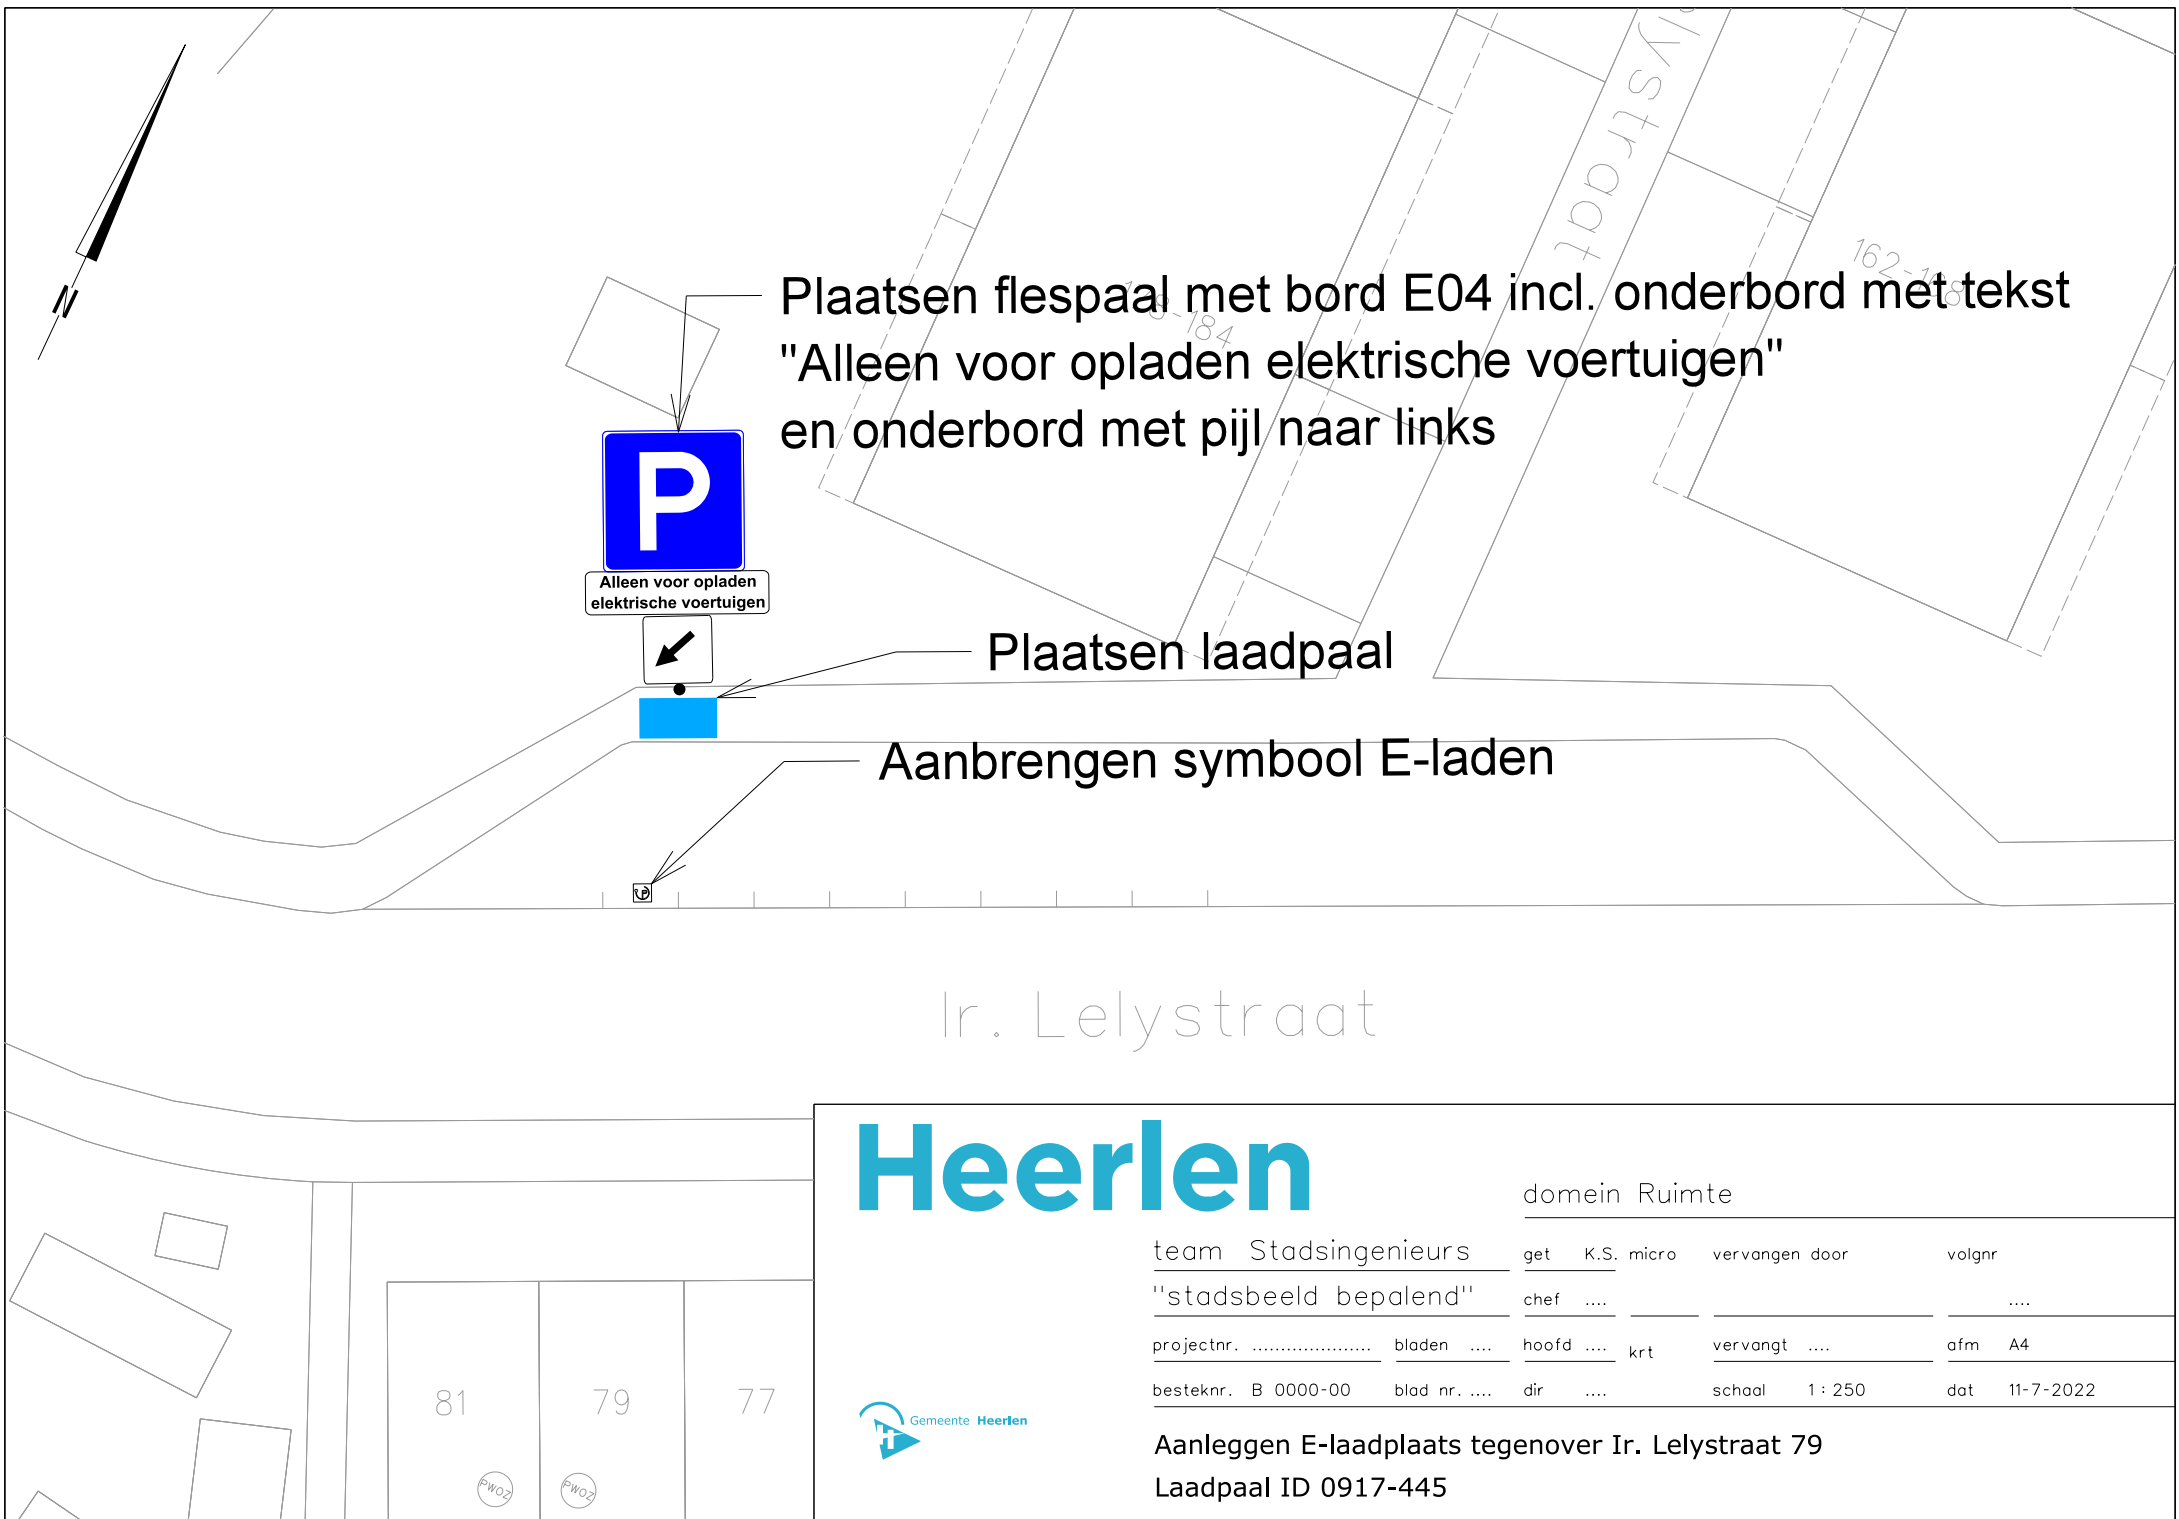

Plaatsen flespaal met bord E04 incl. onderbord met tekst
"Alleen voor opladen elektrische voertuigen"
en onderbord met pijl naar links



Plaatsen laadpaal



Aanbrengen symbool E-laden



Ir. Lelystraat

Heerlen

domein Ruimte

team Stadsingenieurs	get K.S. micro	vervangen door	volgnr
"stadsbeeld bepalend"	chef		
projectnr.	bladen	hoofd krt	vervangt afm A4
besteknr. B 0000-00	blad nr.	dir	schaal 1 : 250 dat 11-7-2022



Aanleggen E-laadplaats tegenover Ir. Lelystraat 79
Laadpaal ID 0917-445