
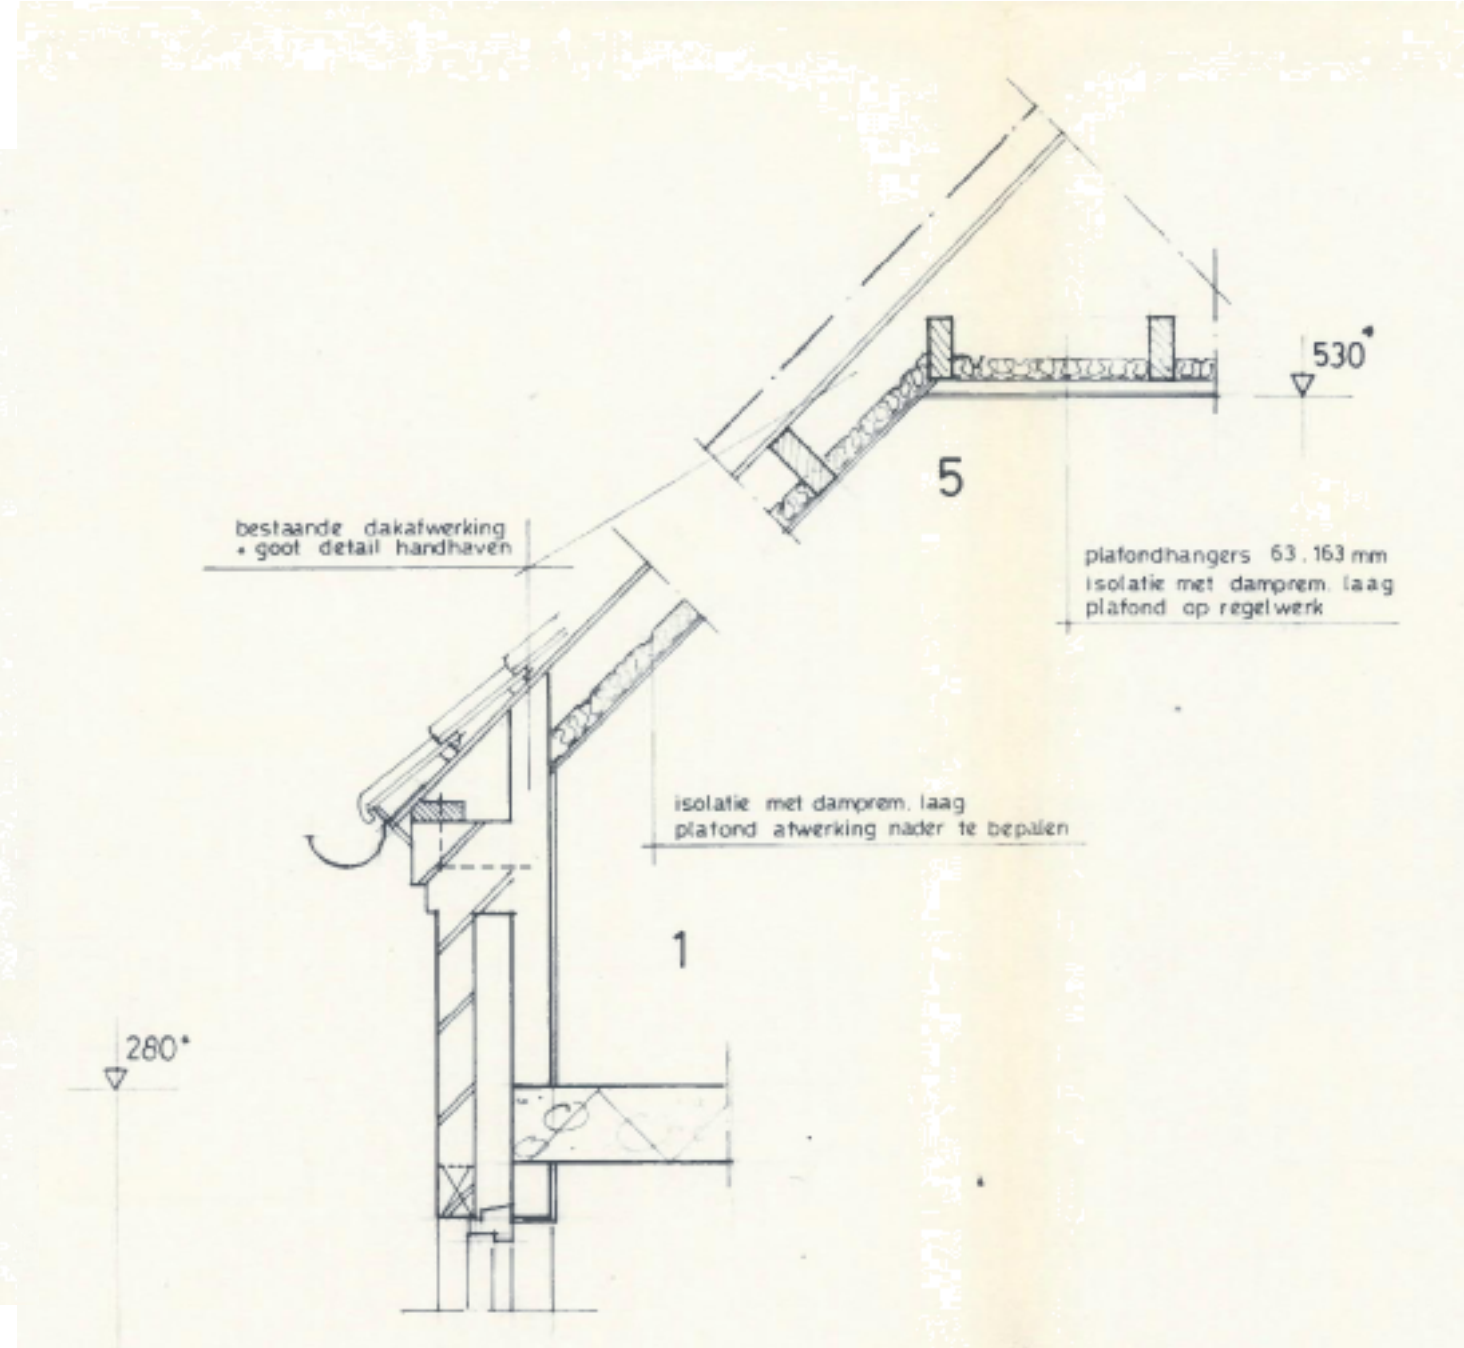
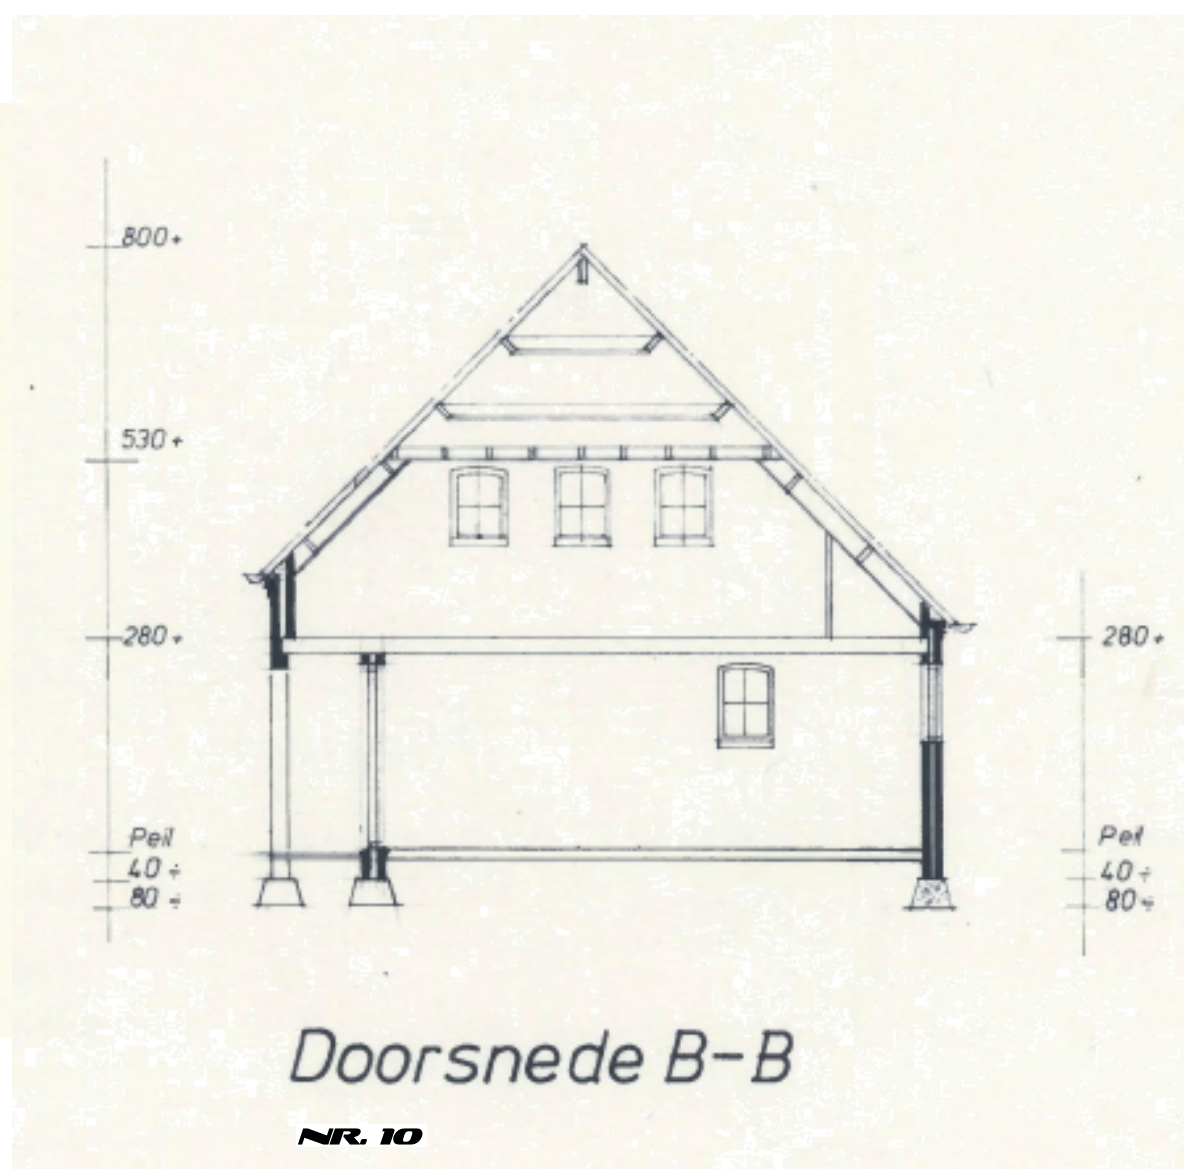
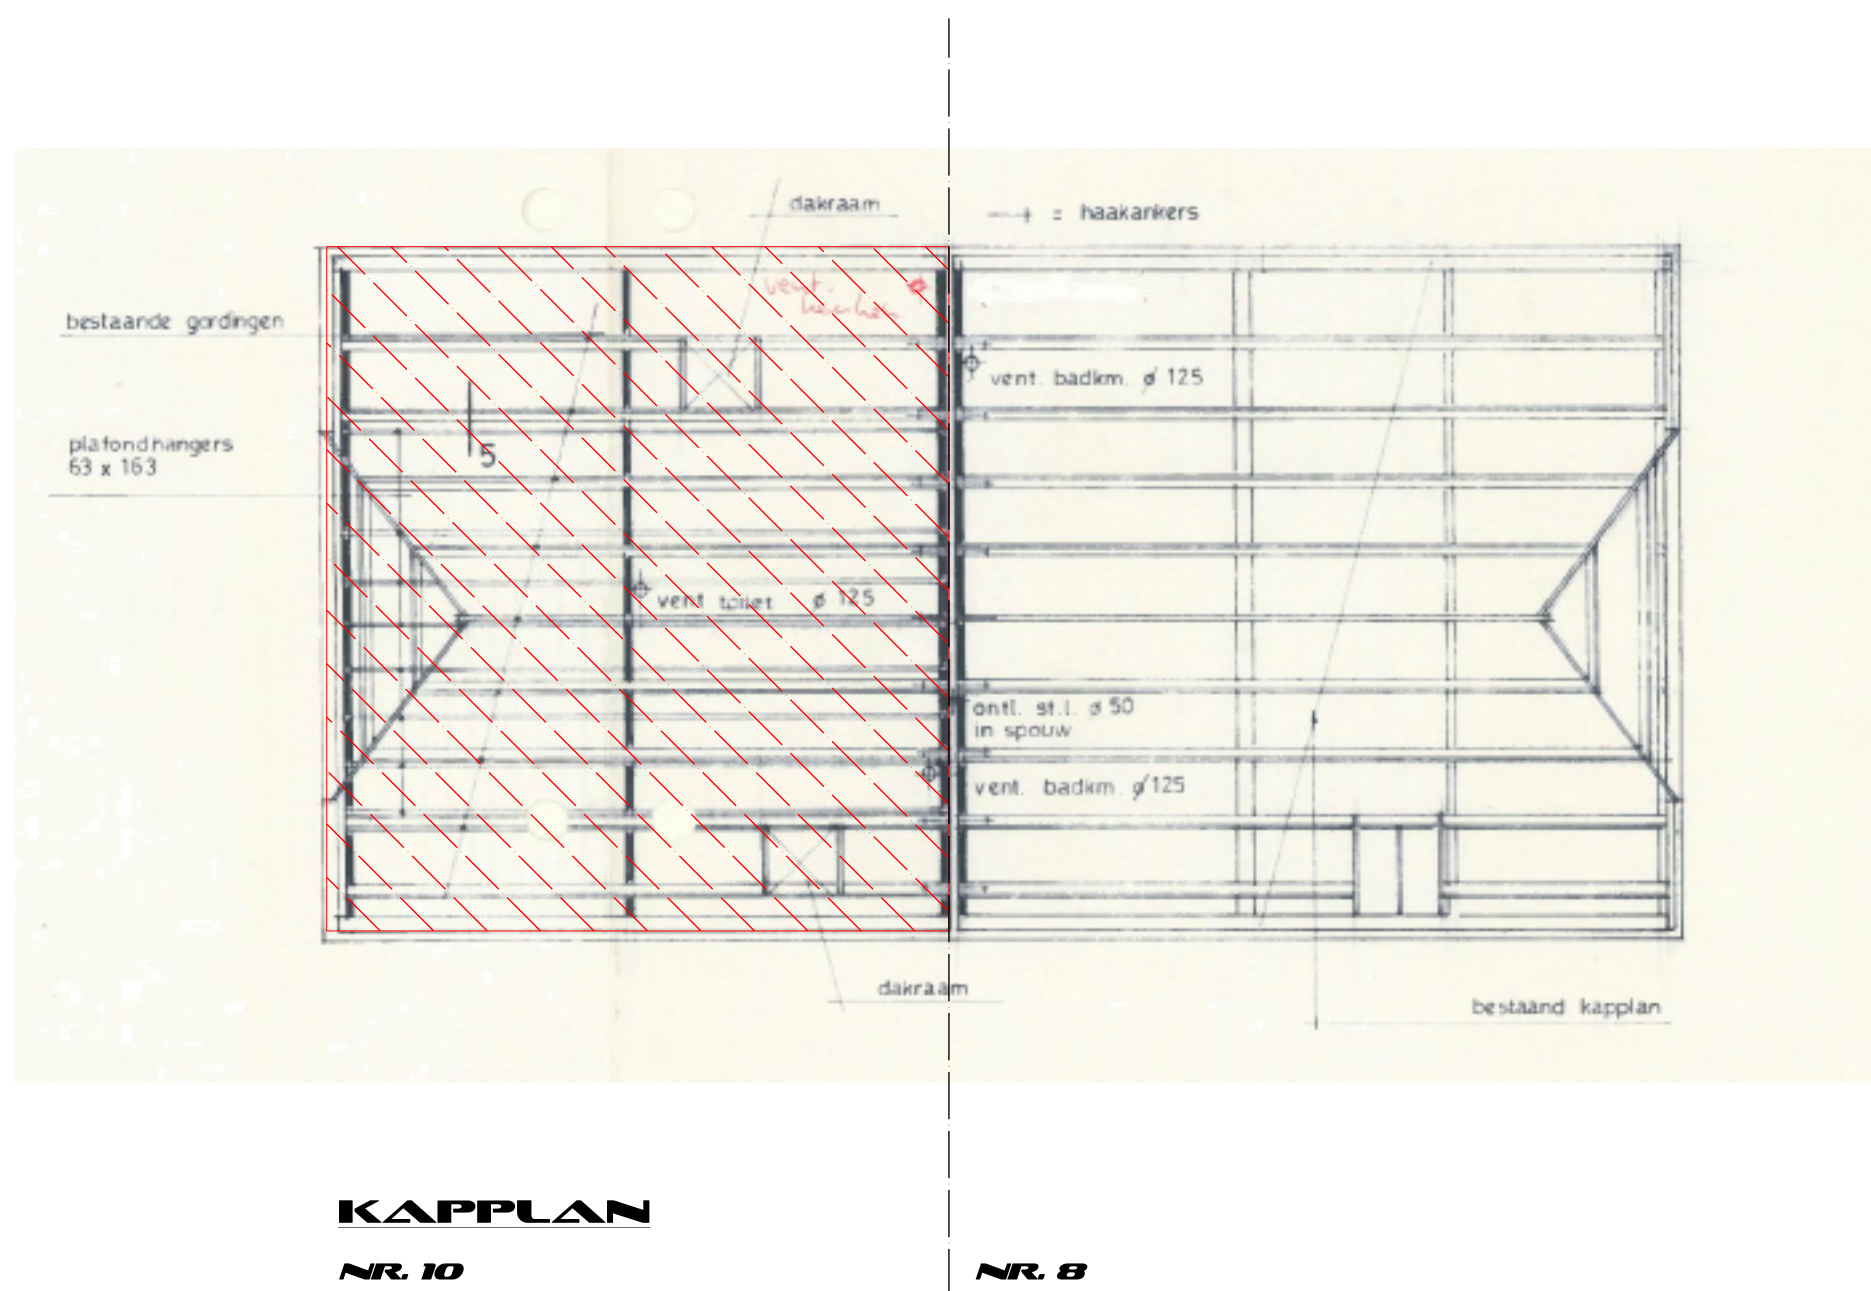
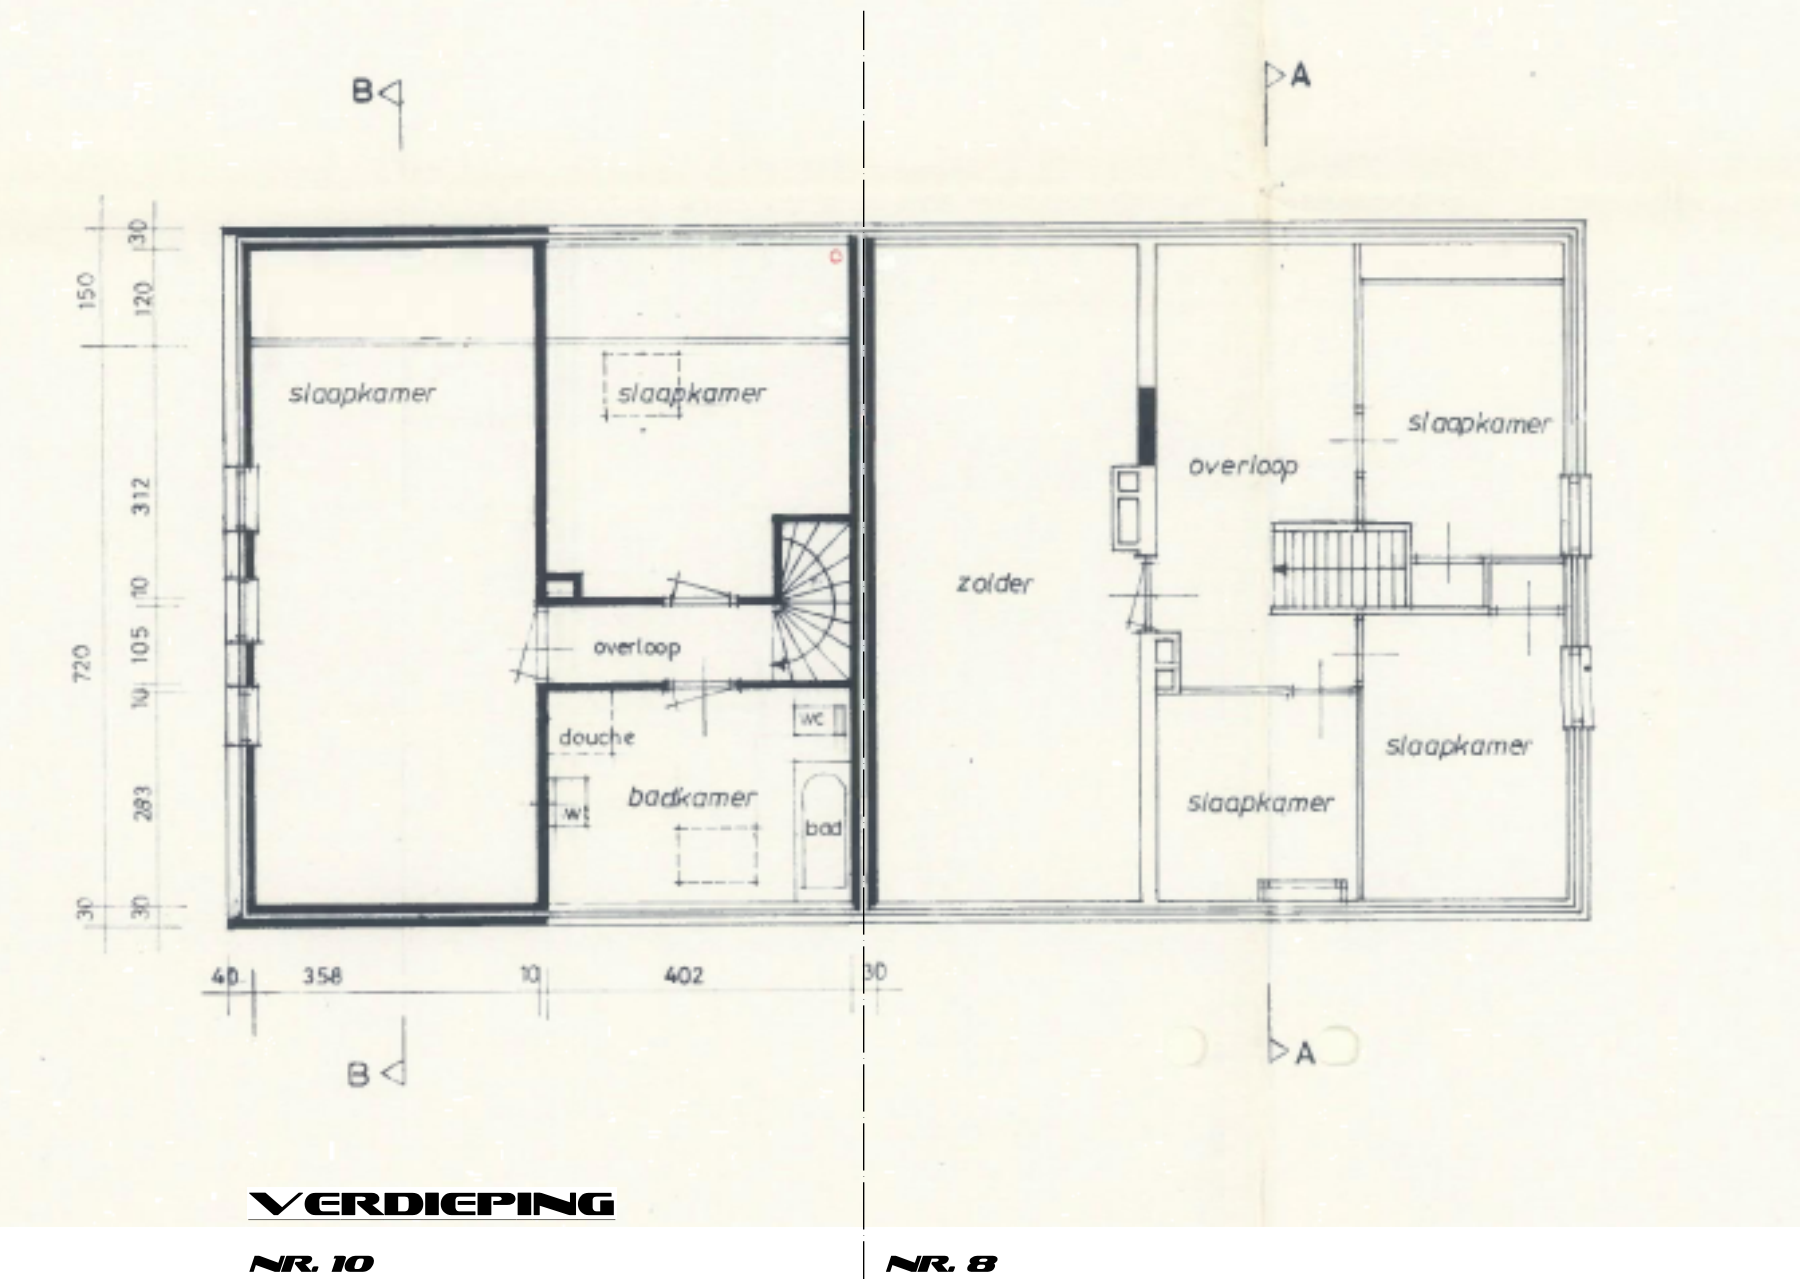
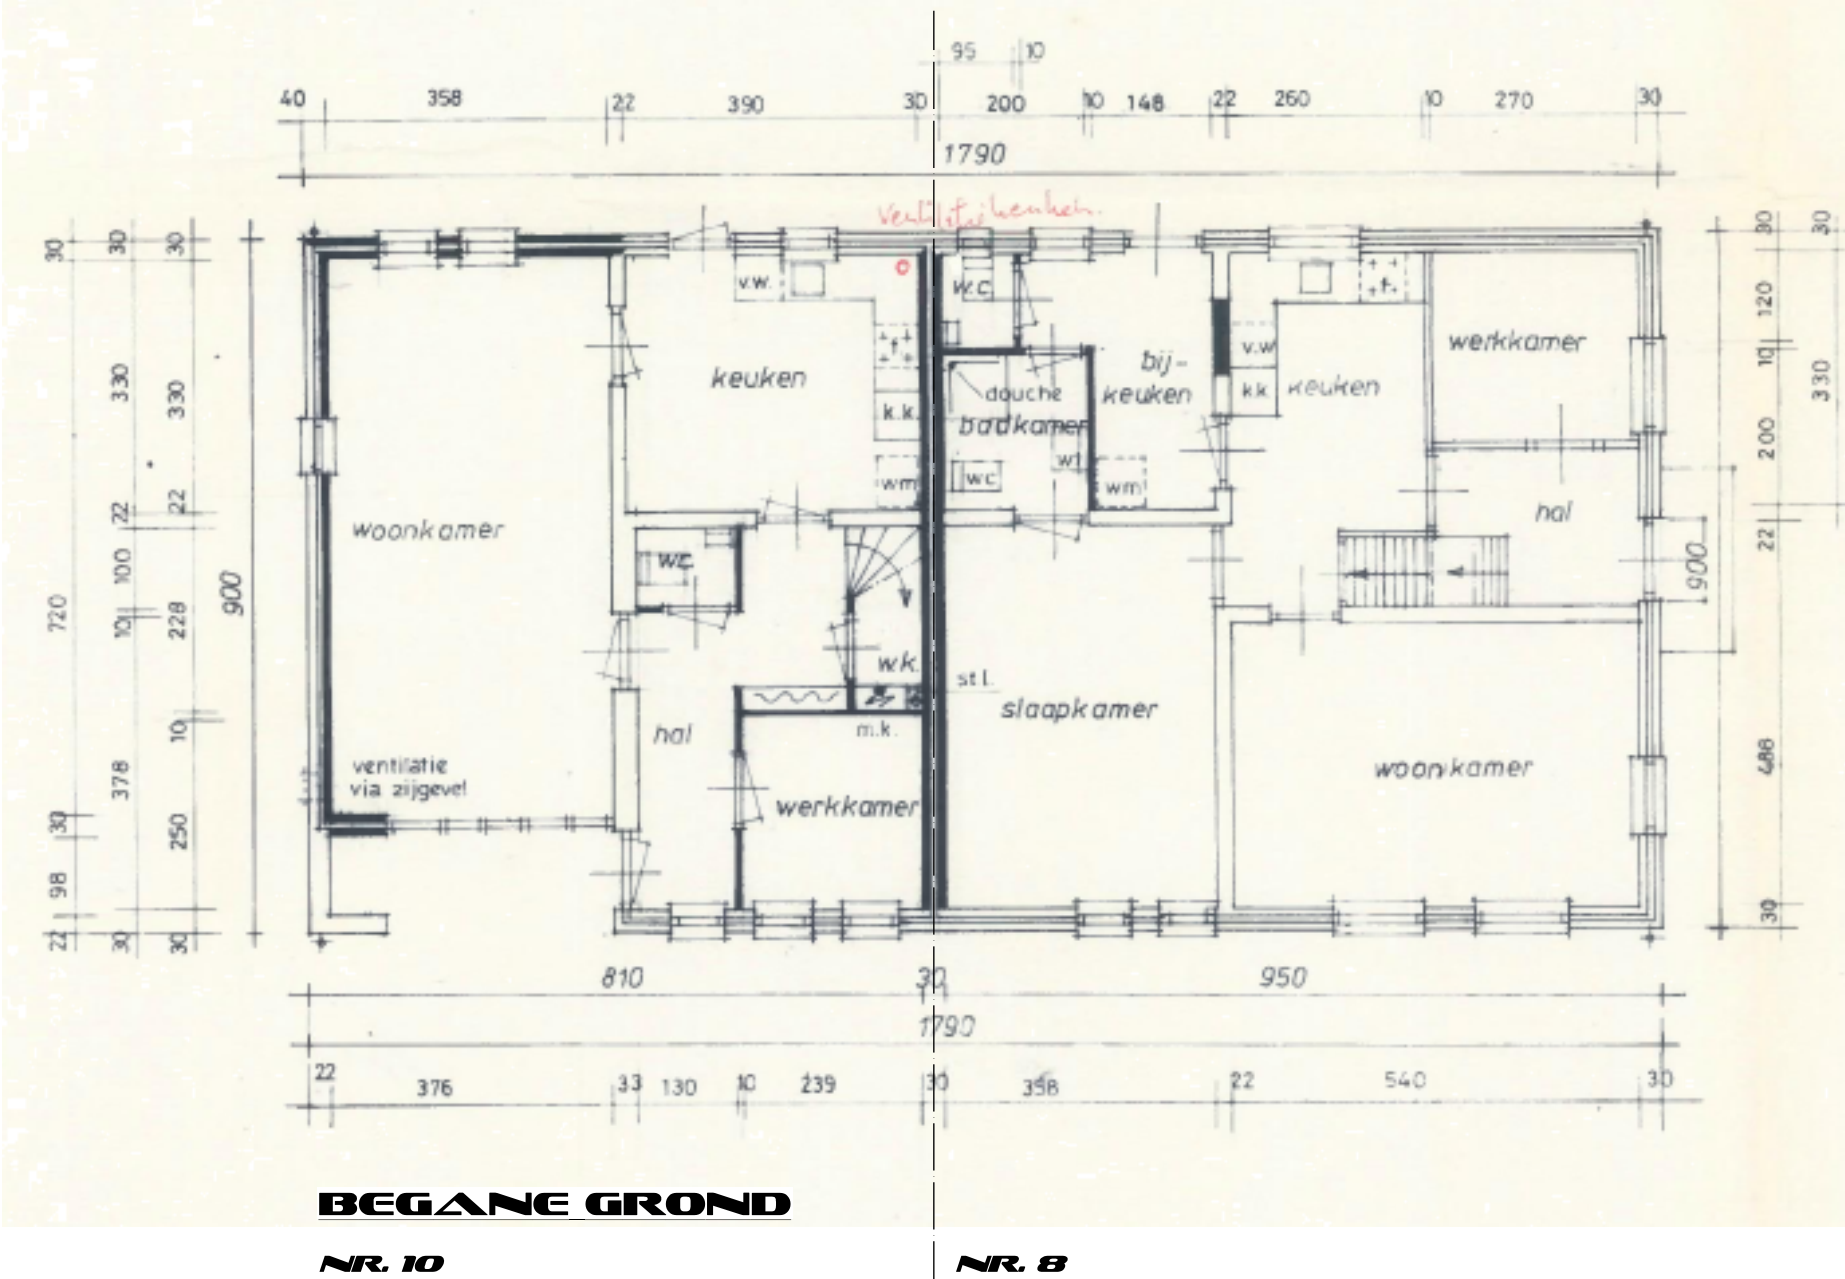


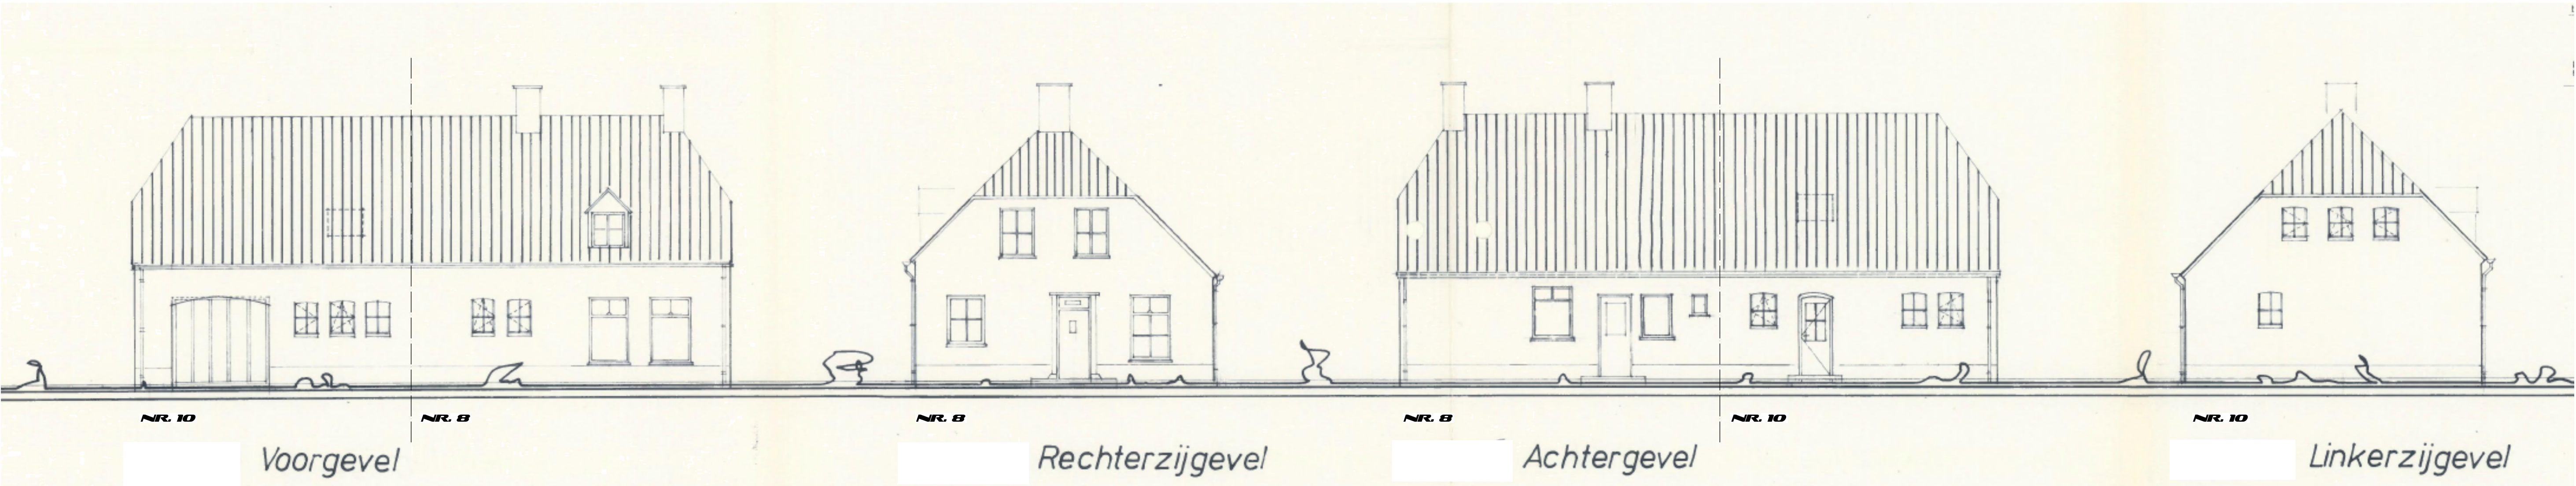

SITUATIE			
GEMEENTE SEKTIE SCHAAL		Deurne S, nr. 455 1:1000	
Opdrachtgever:		Eeuwseledijk 10	5757 PM Liessel
Project:	RENOVATIE DAK		
	Onderdeel: GEVELS, DOORSNEDE		
	PLATTEGROND + DET		
Datum:	06-07-2022	Formaat:	A1
		Schaal:	1:100 / 1:20
		Werknr.:	22-33
Wijziging:	Fase:	bouwvoorbereiding	Status: BESTAAND
		Bladnr.:	B.1

METEN IS WETEN!!
MATEN IN WERK TE CONTROLLEREN!!