
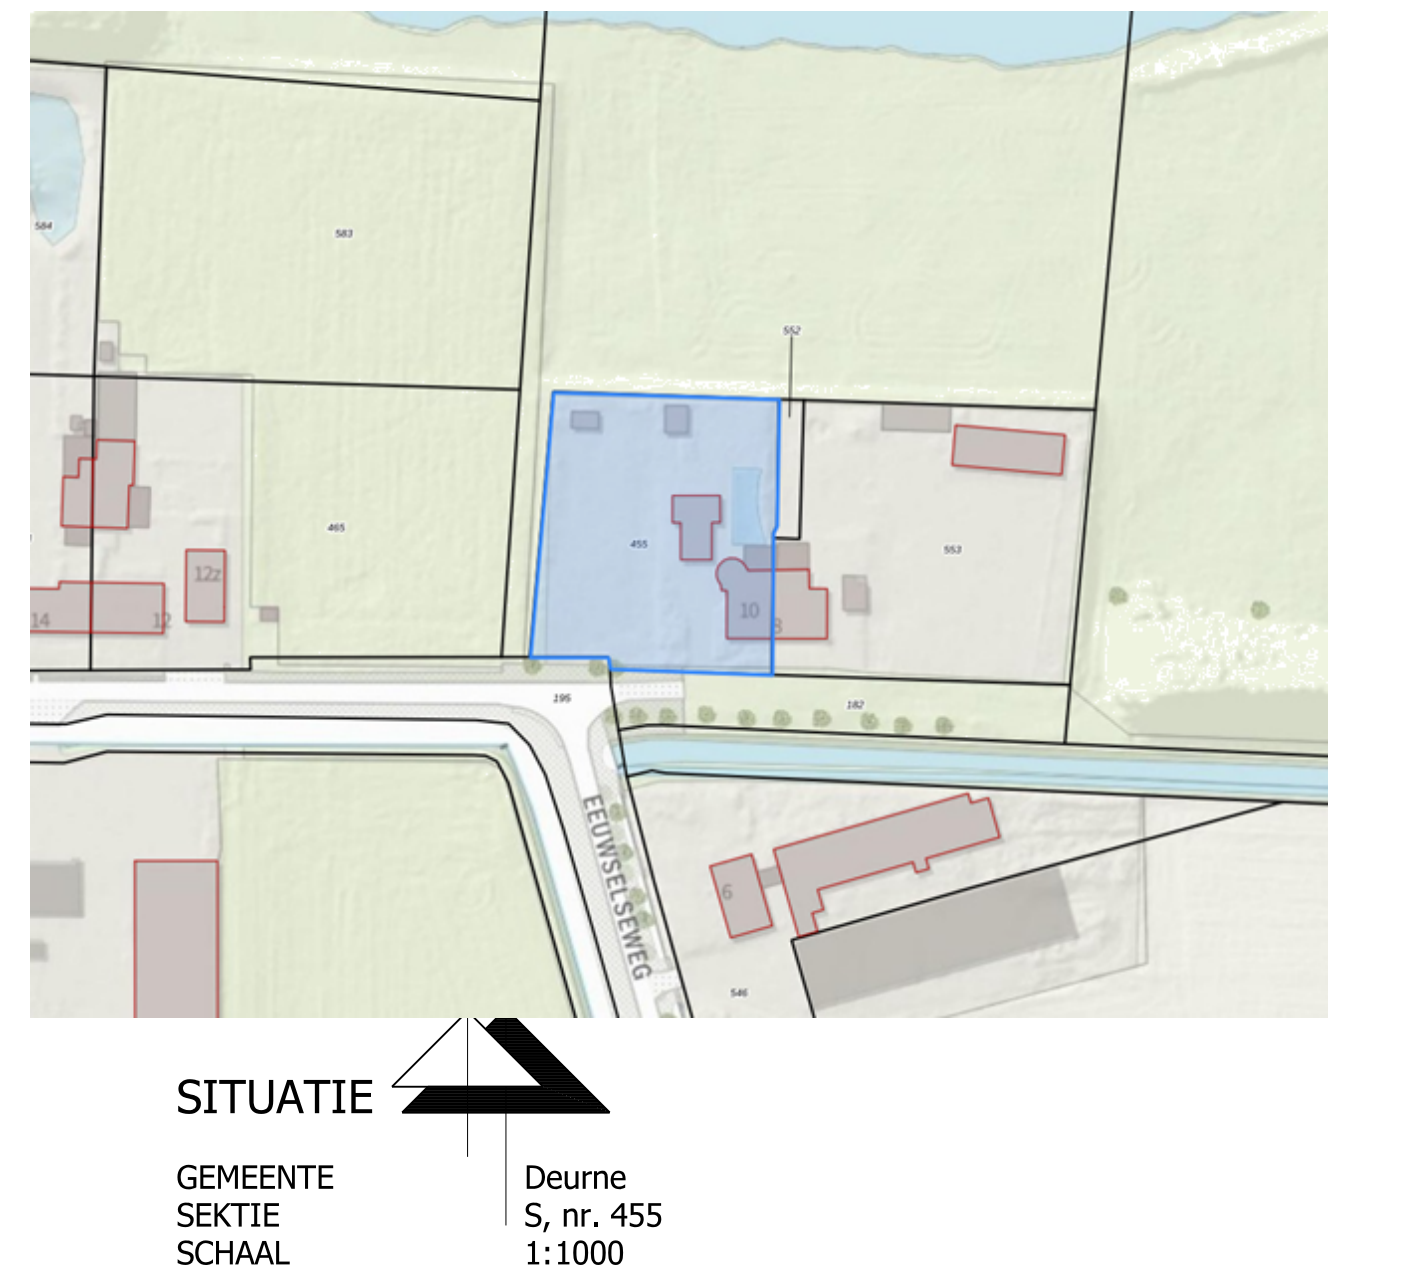
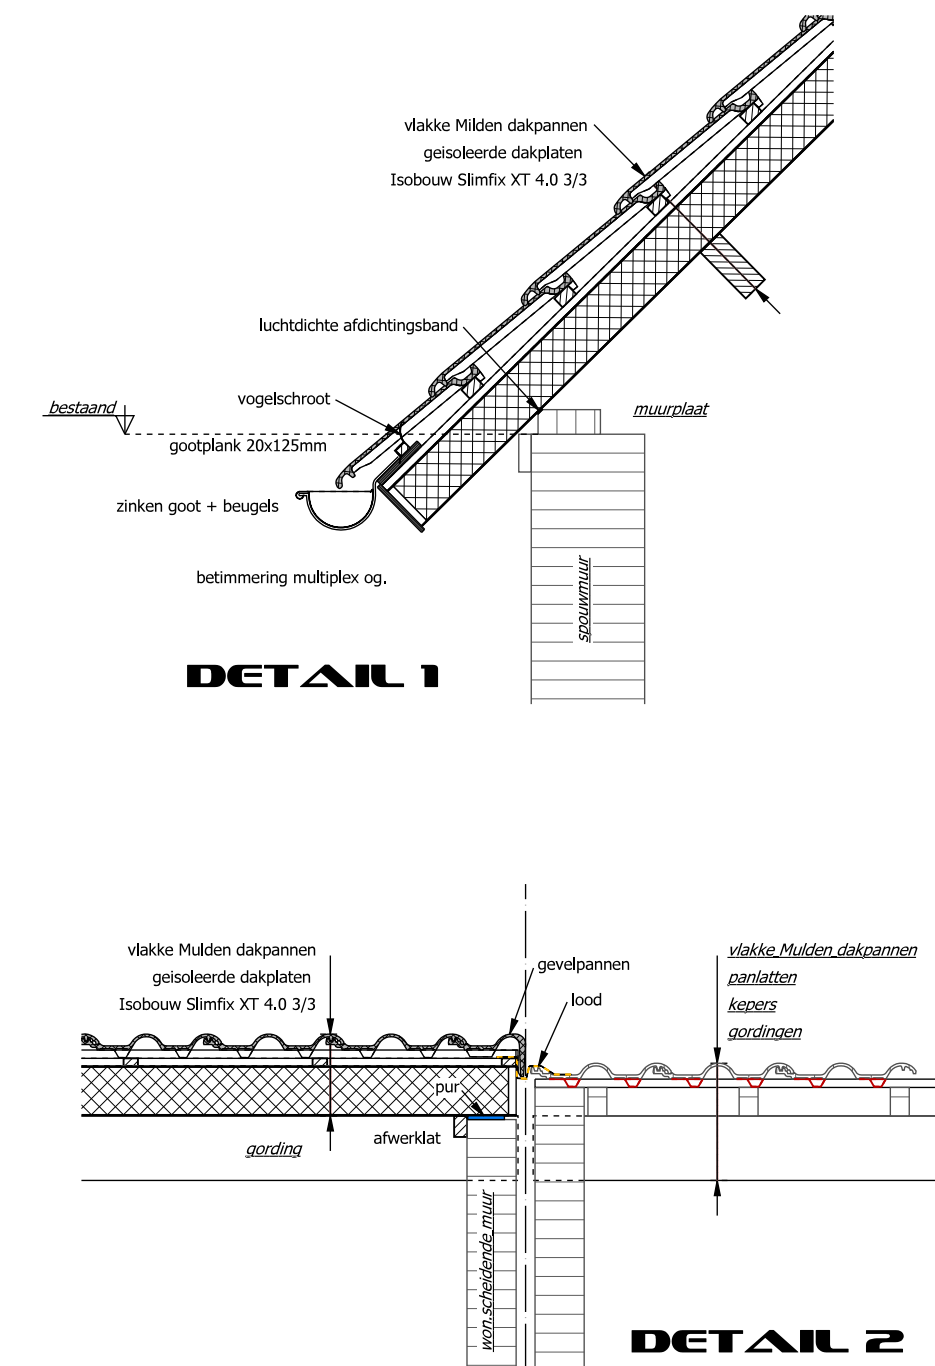
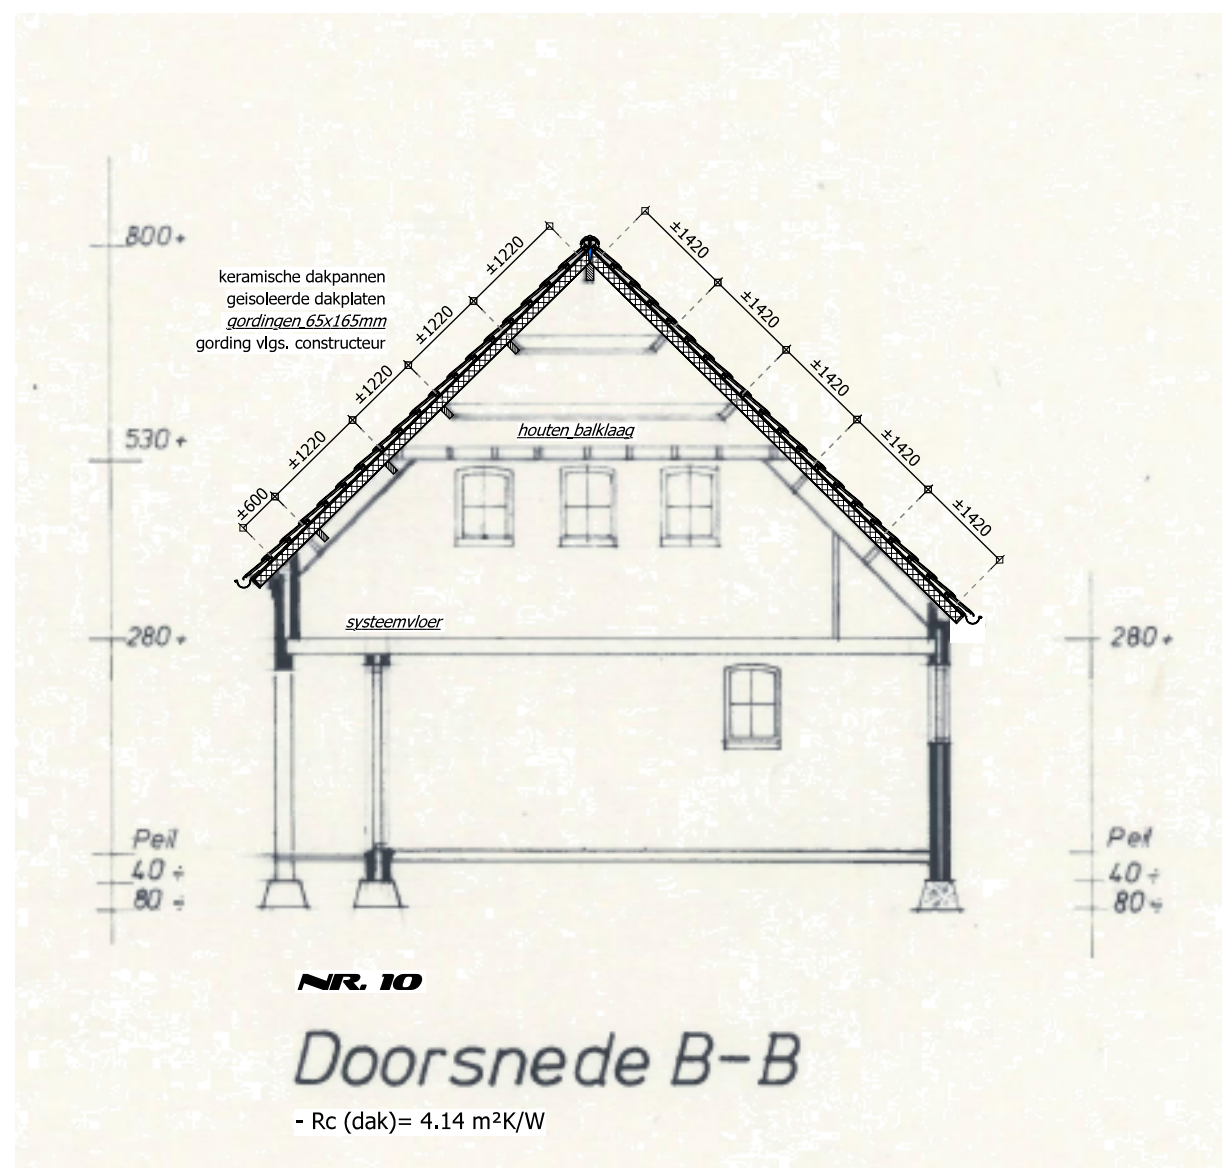
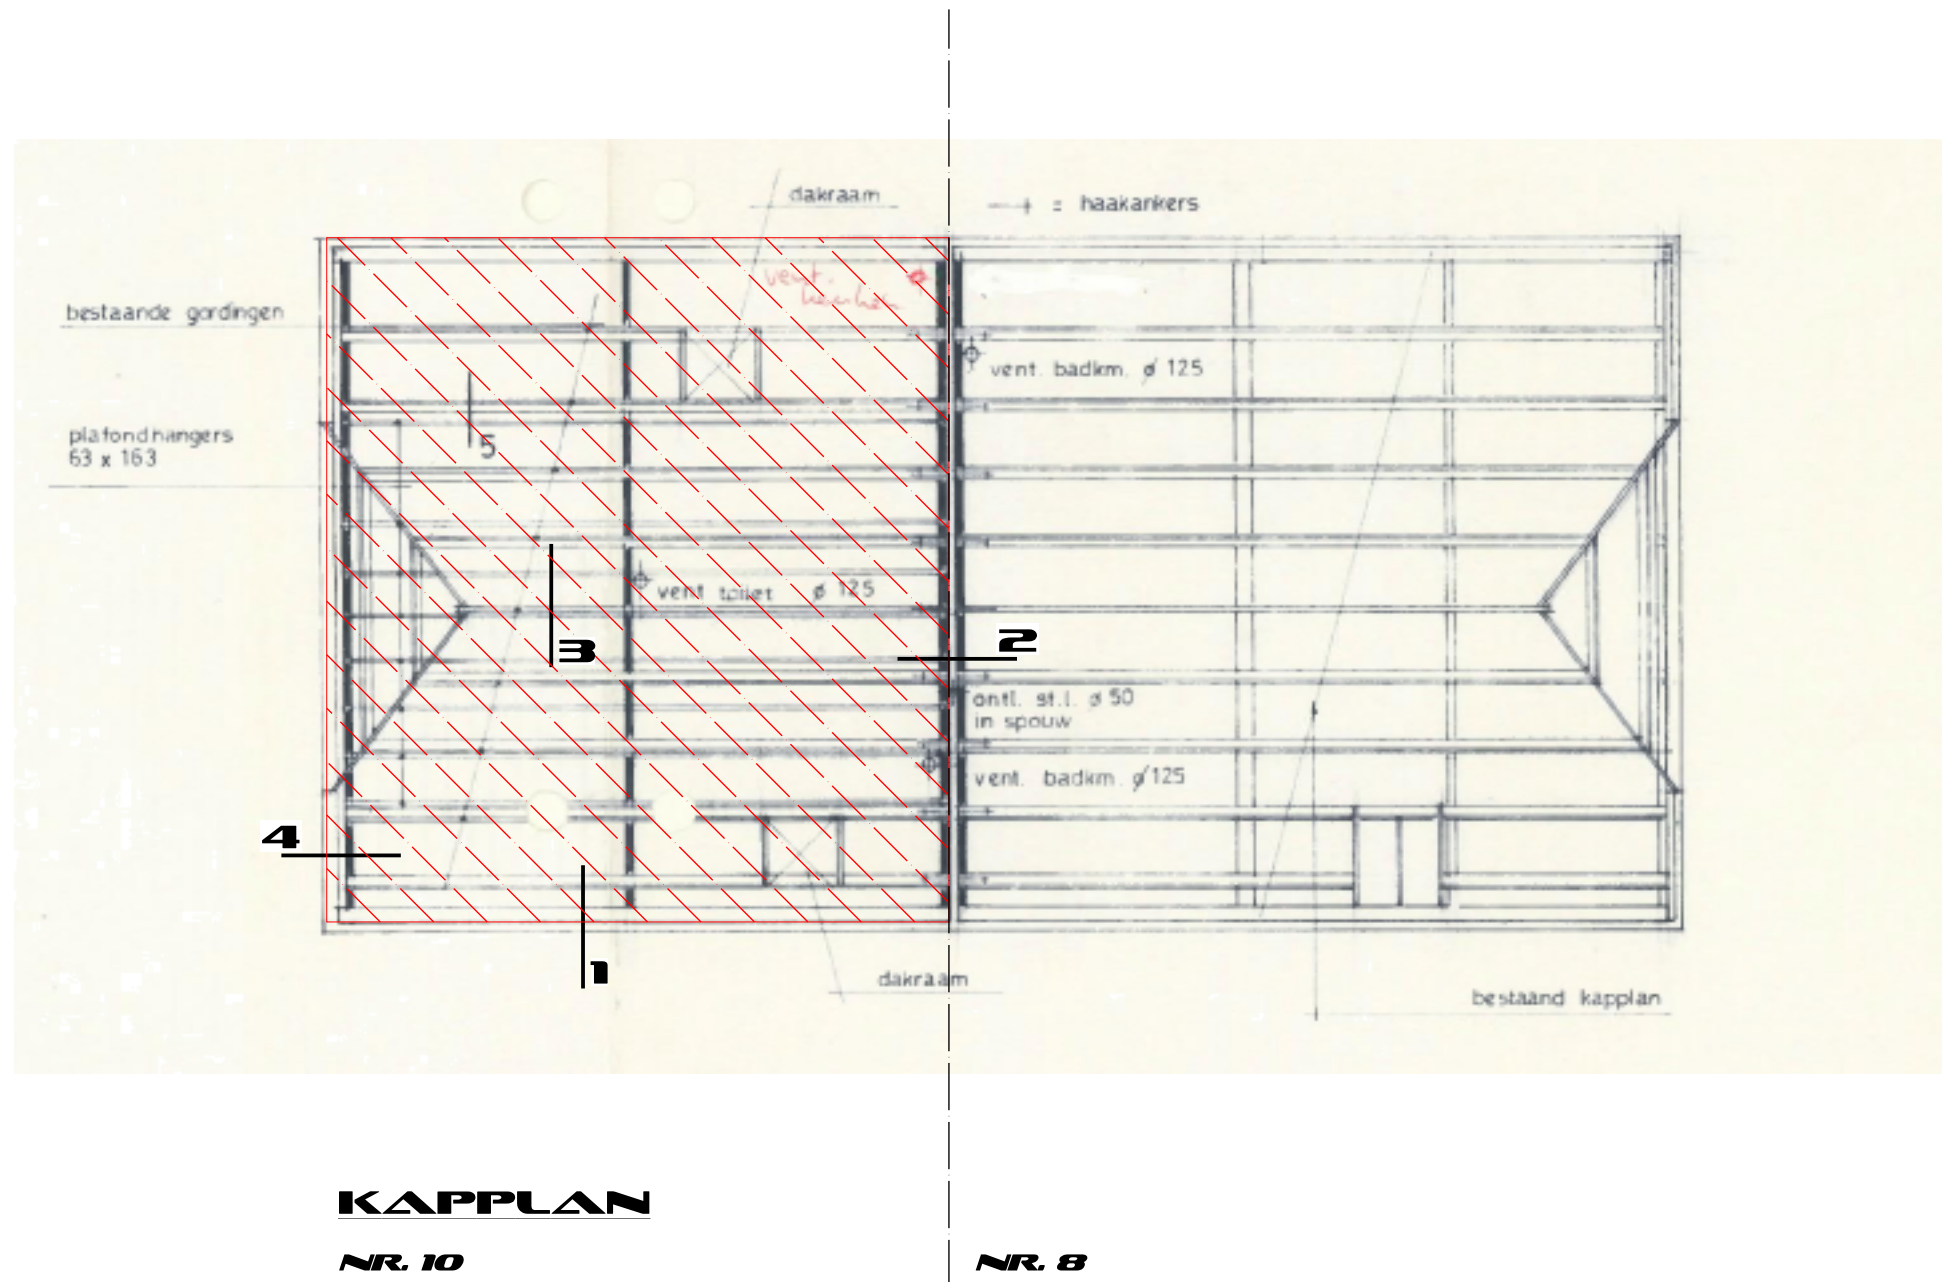
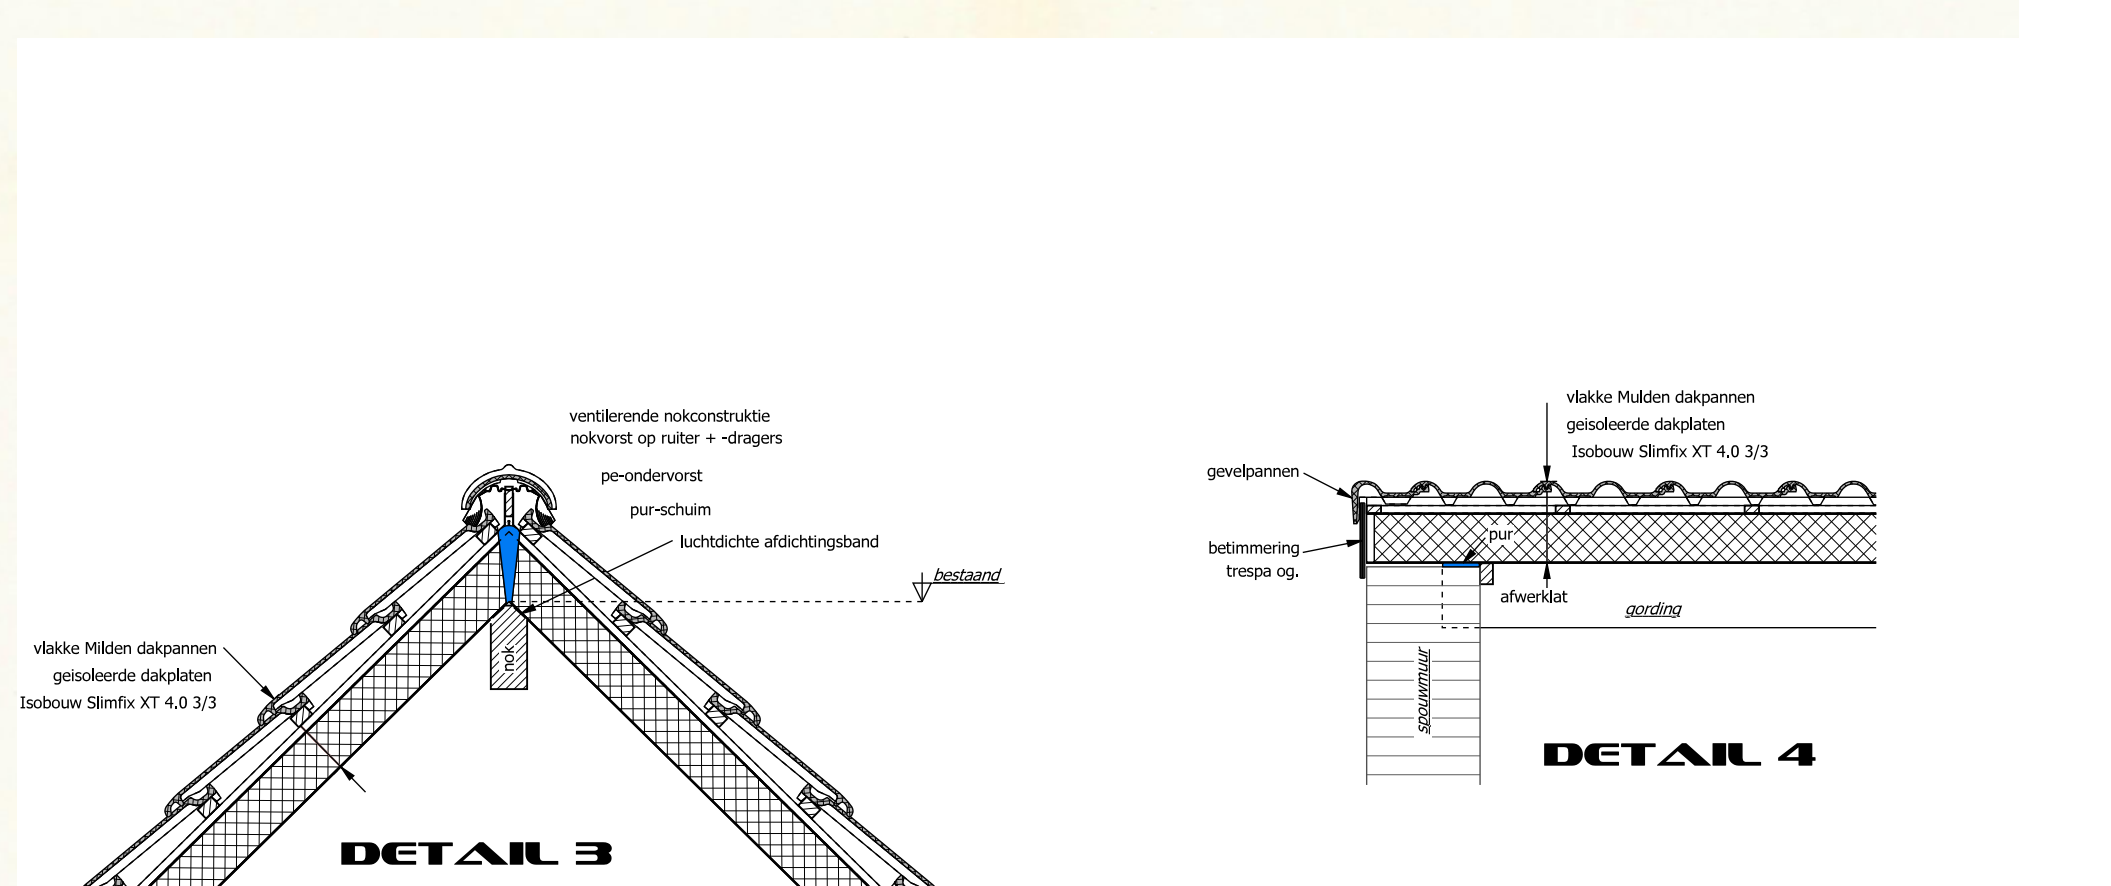
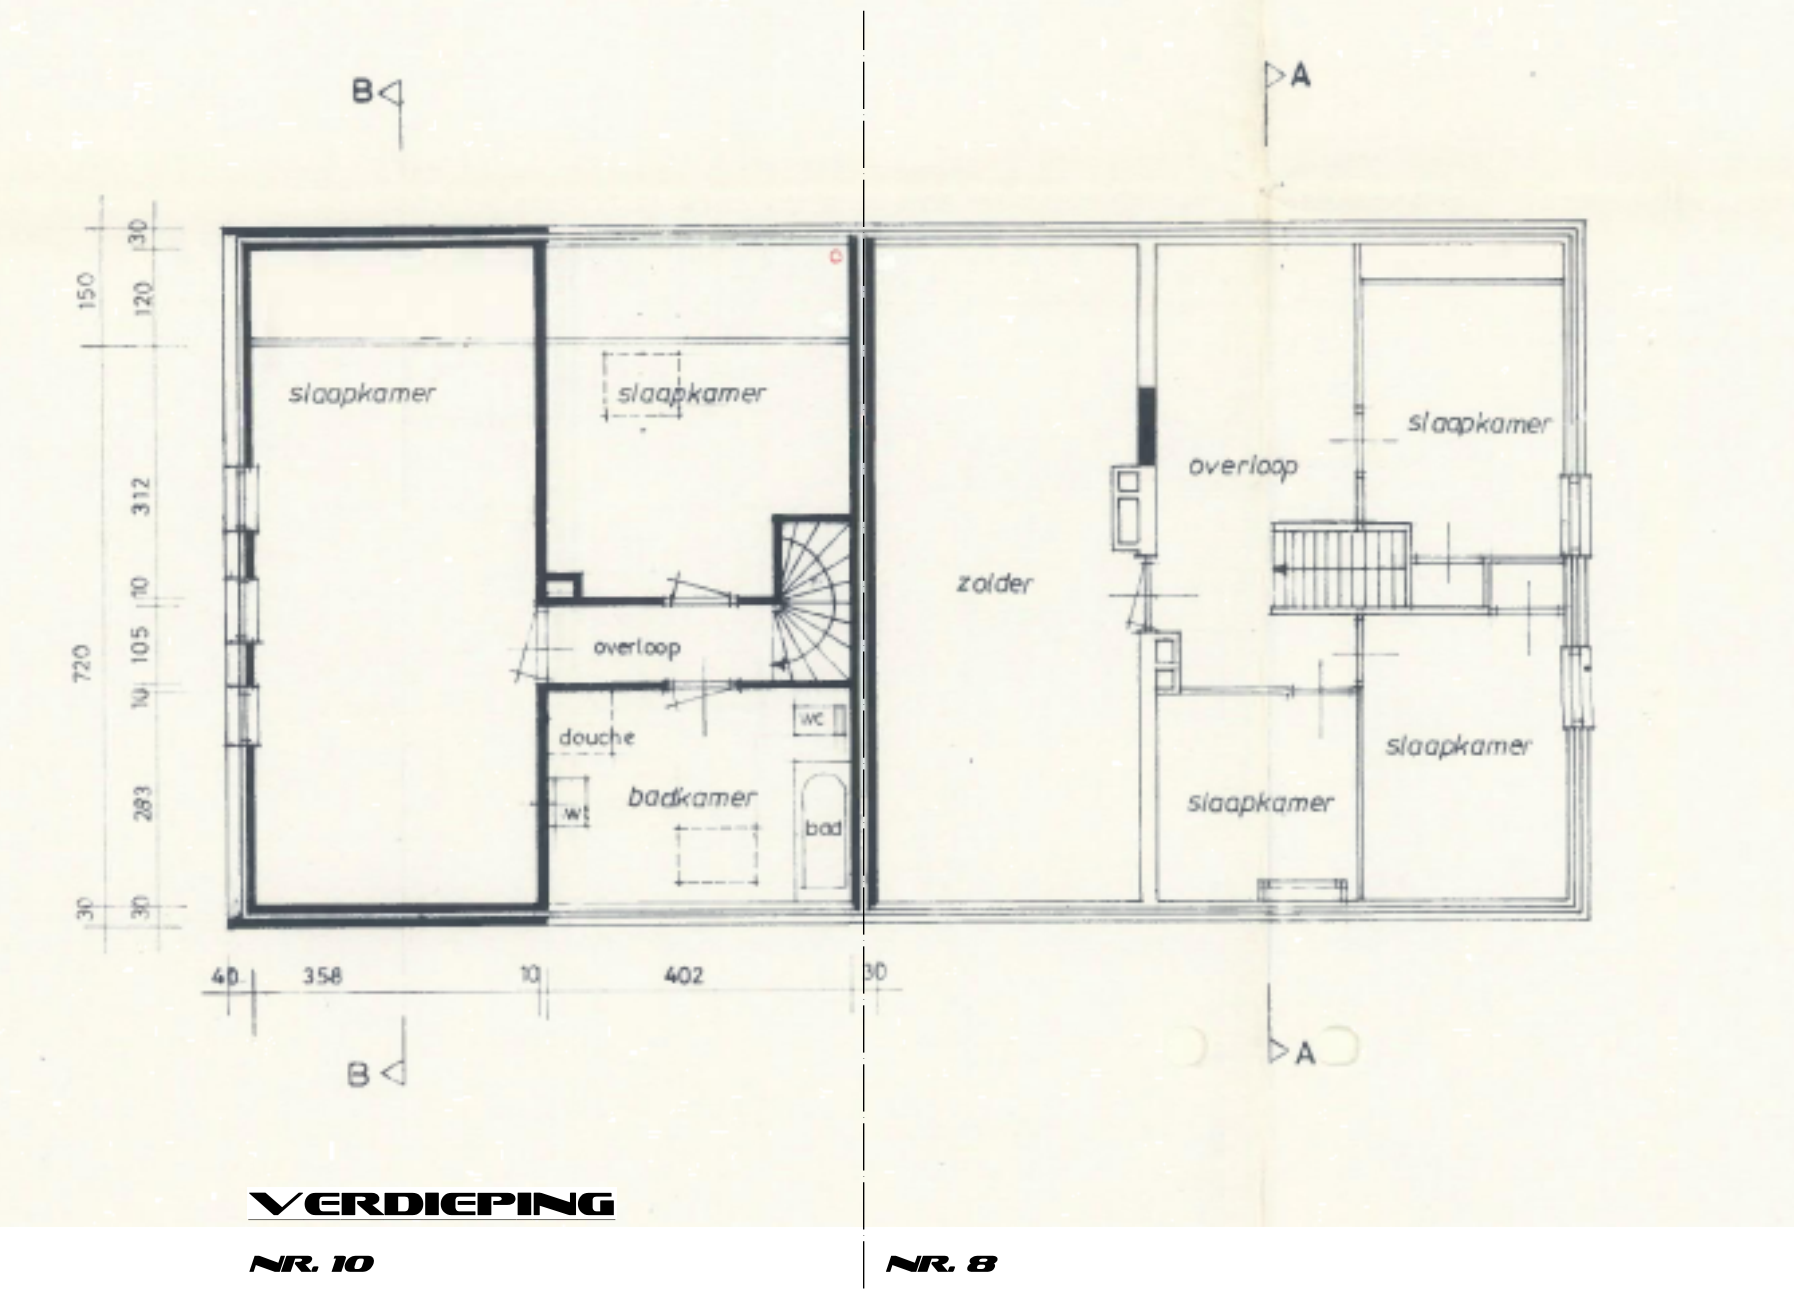
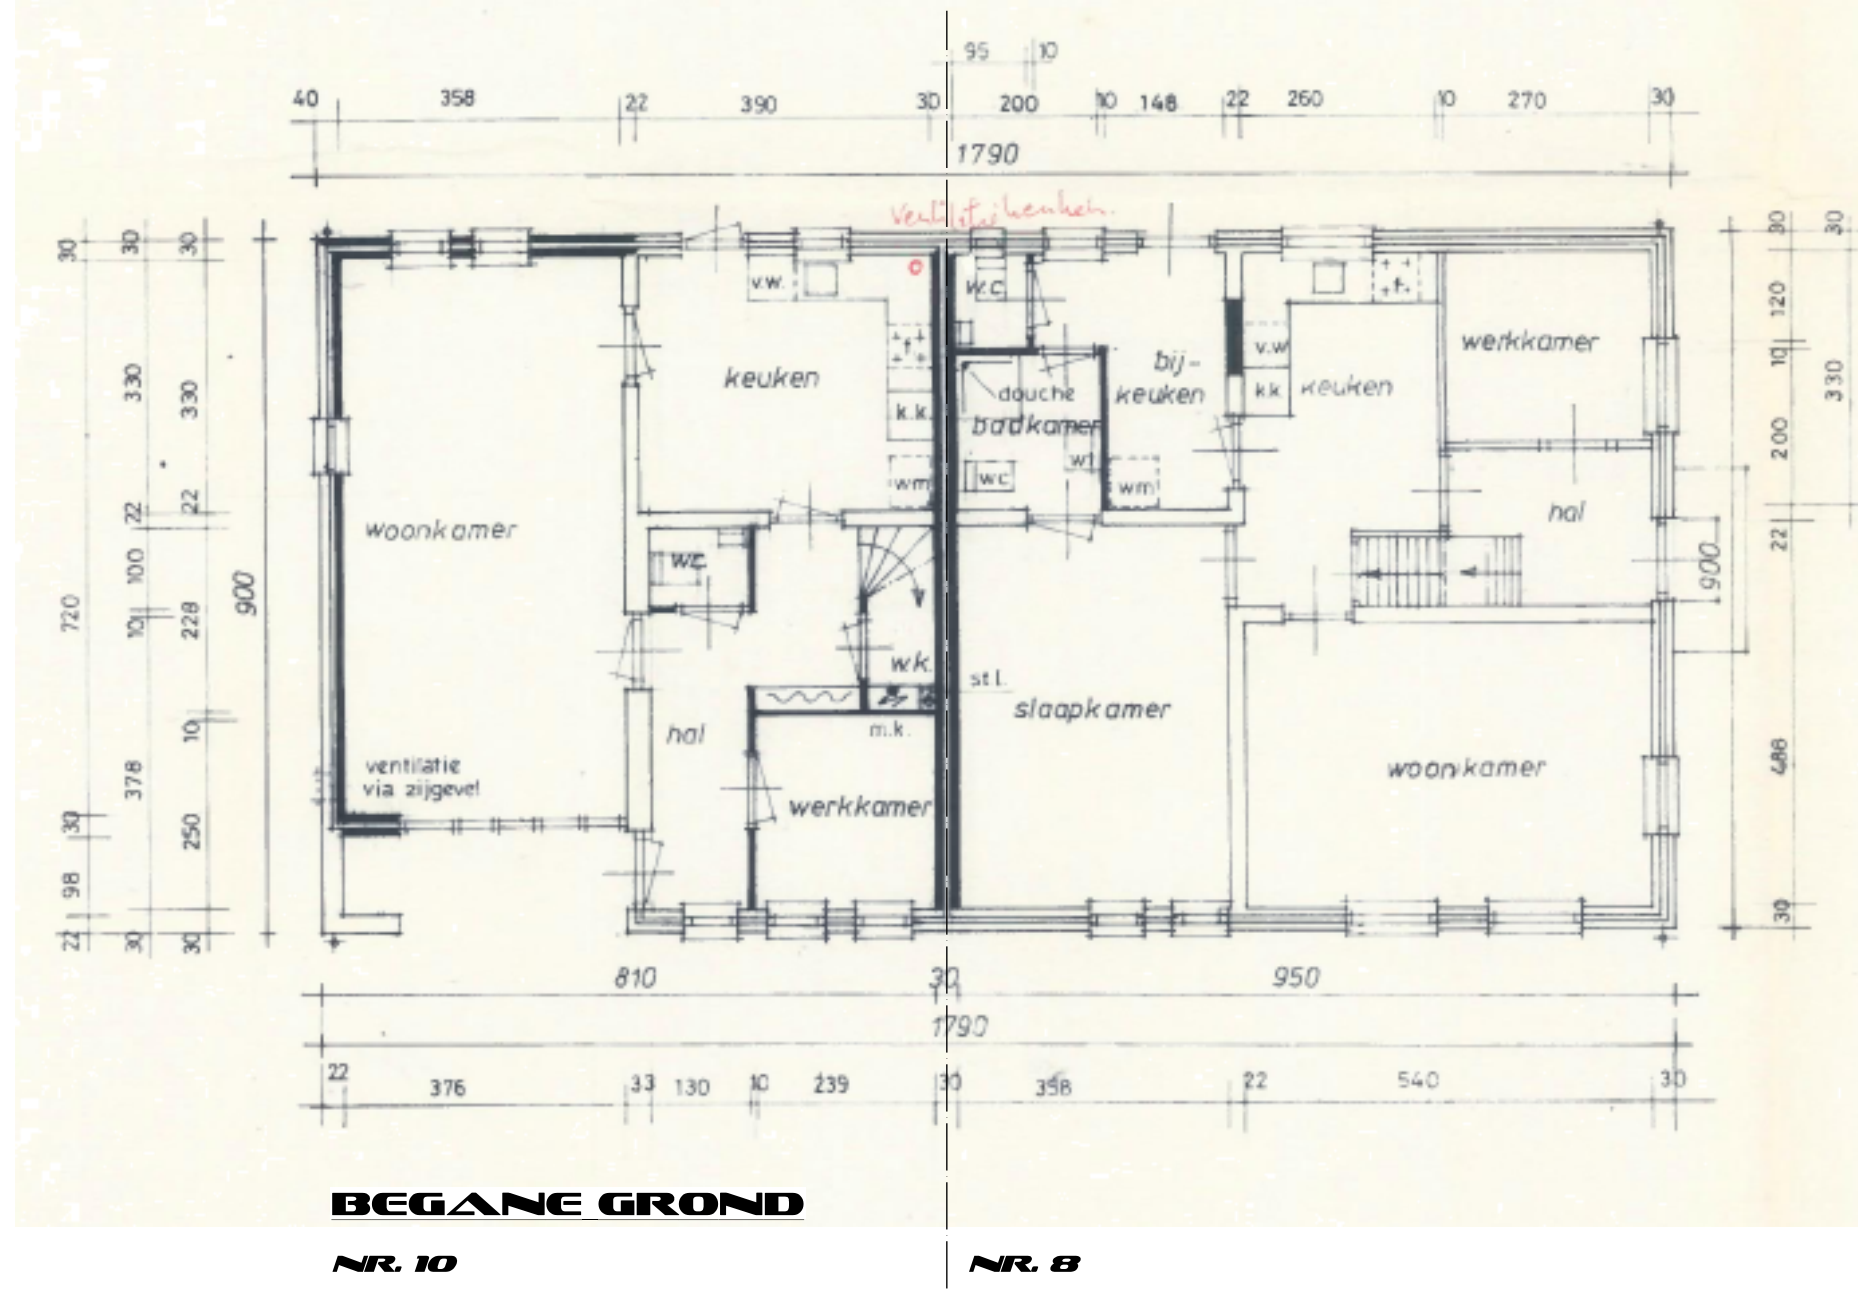


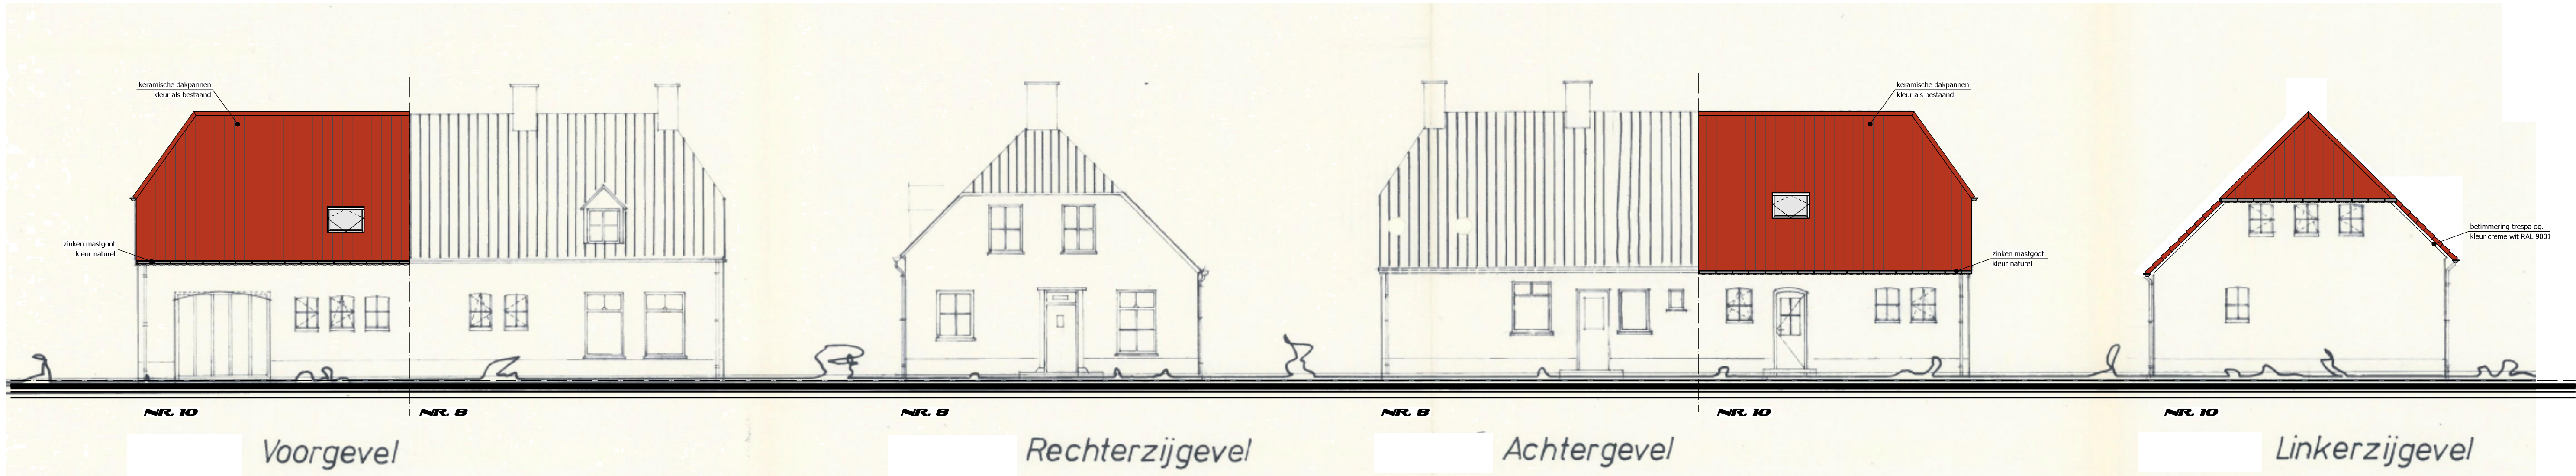

ALGEMEEN RENOOI
Het bouwplan dient te voldoen aan het bouwbesluit 2012 - bestaande bouw
Bescherming tegen ratten en muizen conform bouwbesluit afdeling 3.10 art.3.68 t/m 3.70
een uitwendige scheidingconstructie heeft geen opening die breder zijn dan 0,01 m.
De bovenzijde van een dak van een bouwwerk is, bepaald volgens NEN 6063, niet brandgevaarlijk.
Algemene eis constructie-onderdeel grenzend aan binnenruimte (binnenruimte)
Constructie-onderdeel grenzend aan binnenruimte dient te voldoen aan rookklasse s2
en brandklasse -, beide bepaald volgens NEN-EN 13501-1.
Algemene eis constructie-onderdeel grenzend aan buitenruimte
Constructie-onderdeel grenzend aan buitenruimte heeft een bijdrage tot brandvoortplanting
die voldoet aan brandklasse D, bepaald volgens NEN-EN 13501-1.
Op ten hoogste 5% van de totale oppervlakte van de constructieonderdelen
van elke afzonderlijke ruimte, waarvoor een eis geldt, is die eis niet van toepassing.

! METEN IS WETEN!!
! MATEN IN WERK TE CONTROLEREN!!

Opdrachtgever:	Euwselsdijk 10	5757 PM Liessel
Project:	RENOVATIE DAK	
Onderdeel:	GEVELS, DOORSNEDE, PLATTEGROND + DETAILS	
Datum:	06-07-2022	Formaat: A1
Schaal:	1:100 / 1:20	Werknr.: 22-33
Wijziging:	B: 18-07-2022	Fase: bouwvoorbereiding
Status:	DEFINITIEF	Bladnr.: B.2