



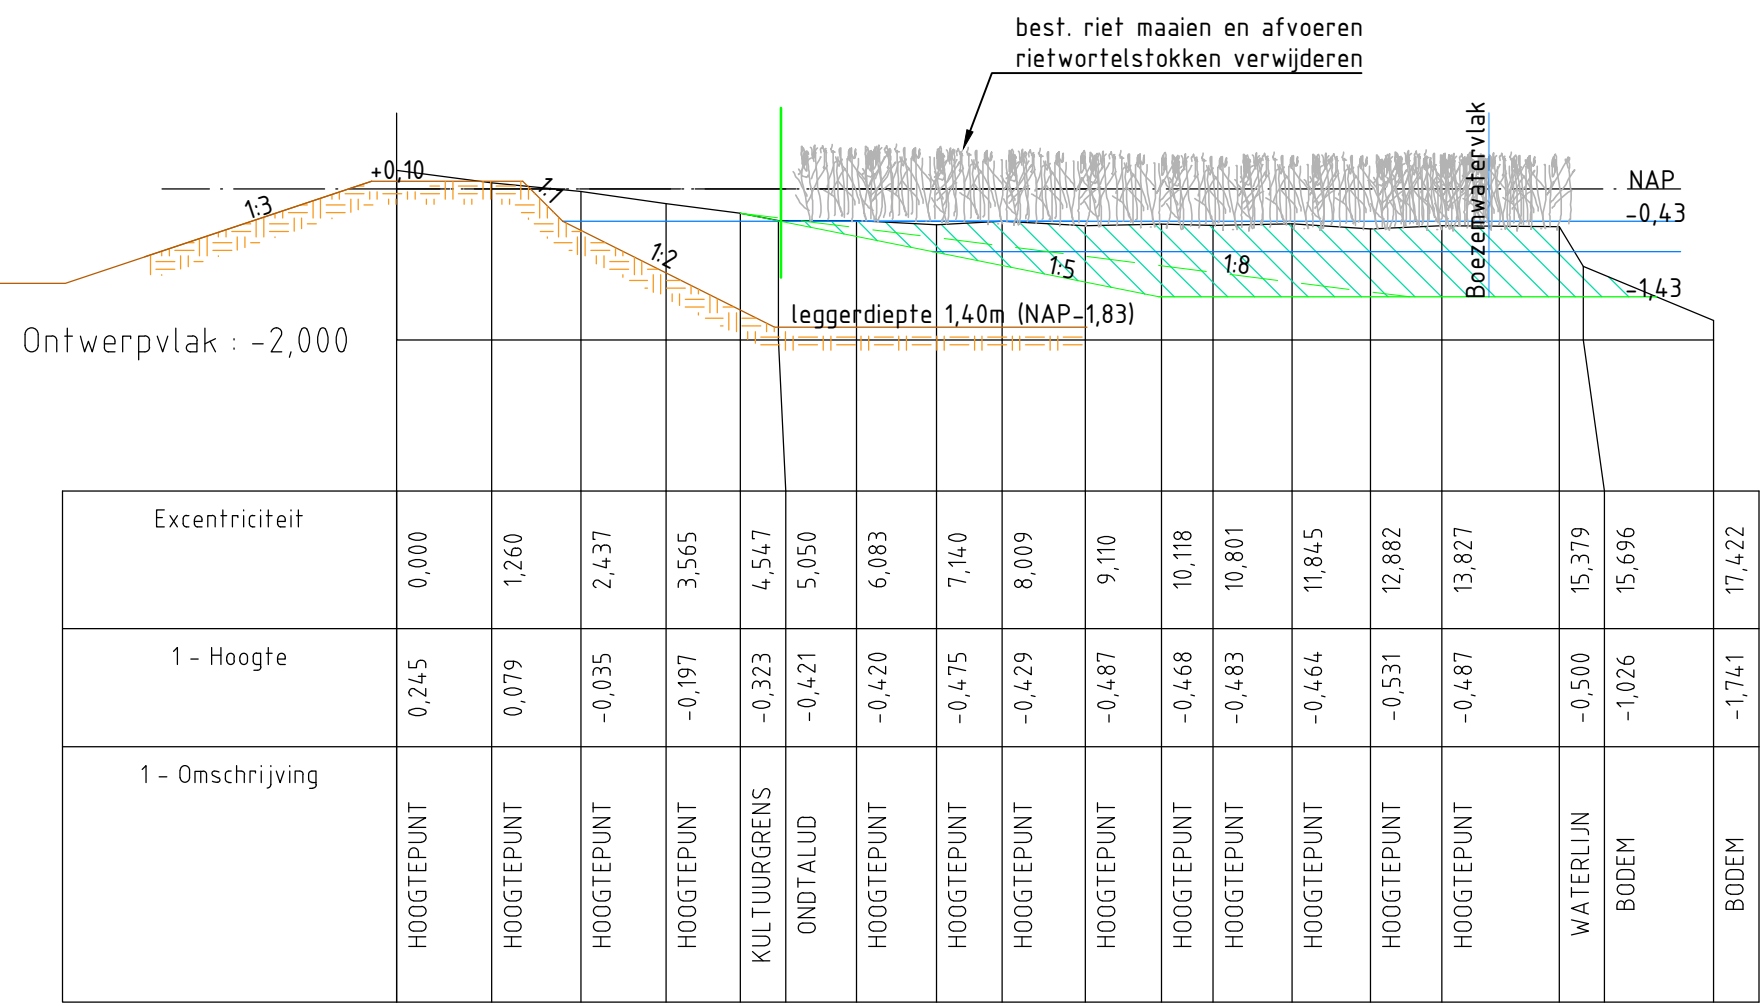


159,729
Horizontale Schaal 1: 100
Verticale Schaal 1: 100

DP9 LOCATIE 1.

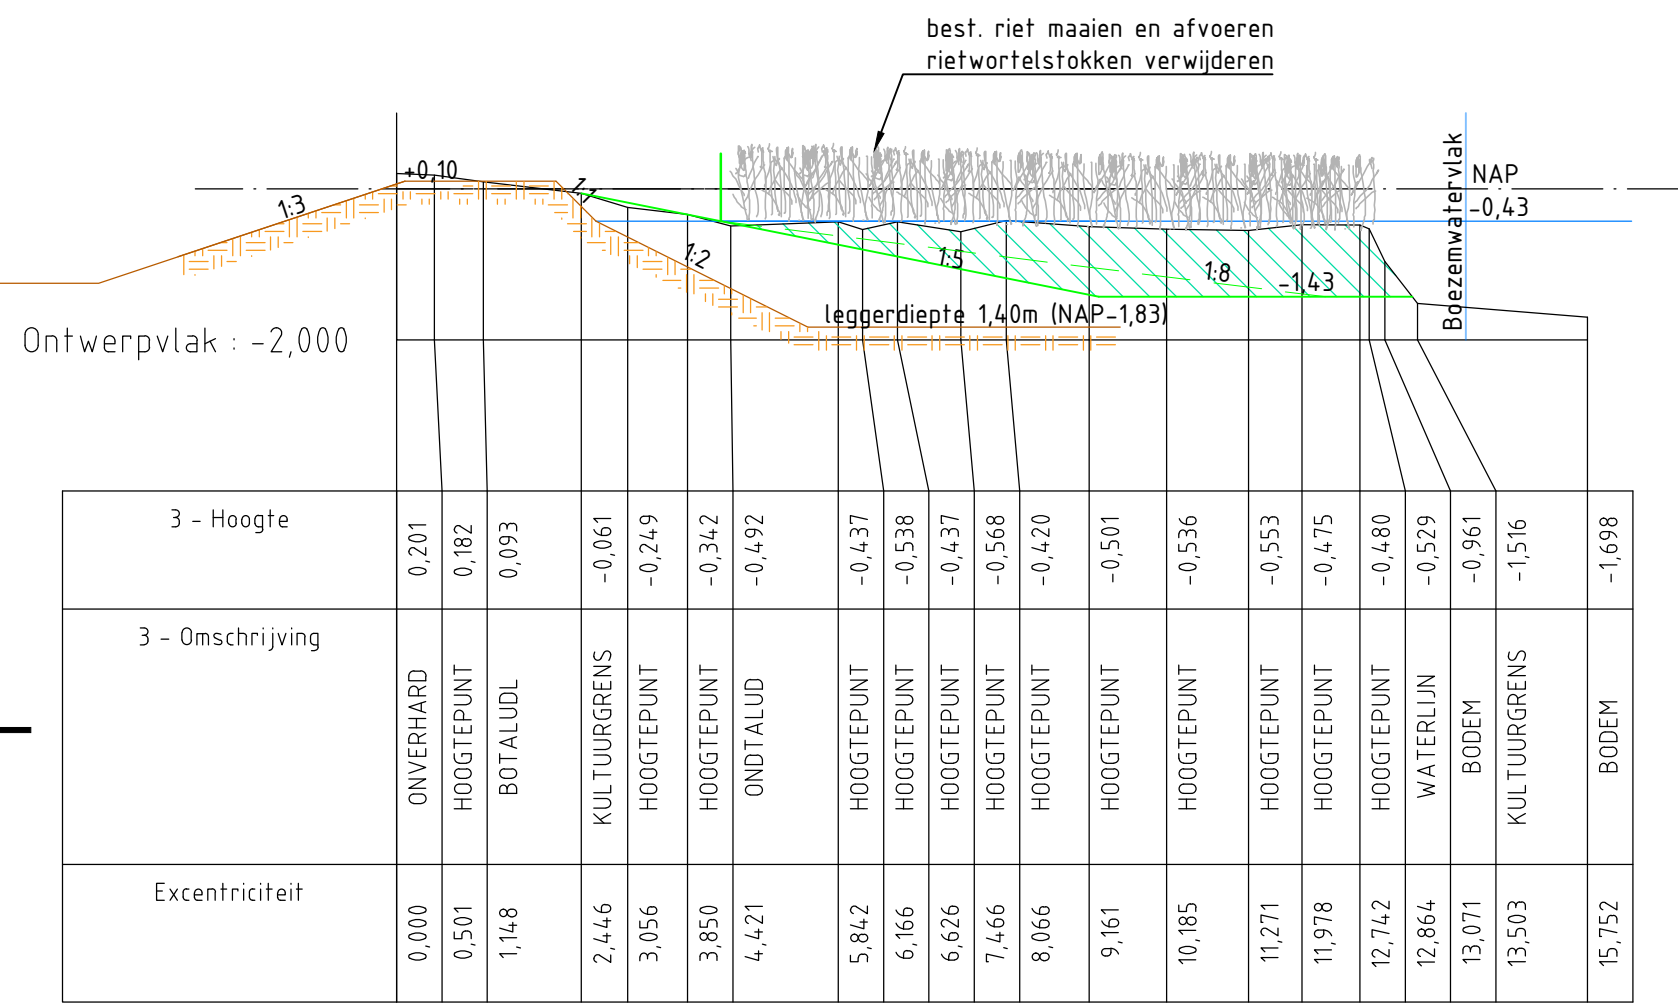


286,195
Horizontale Schaal 1: 100
Verticale Schaal 1: 100

DP7 LOCATIE 4.

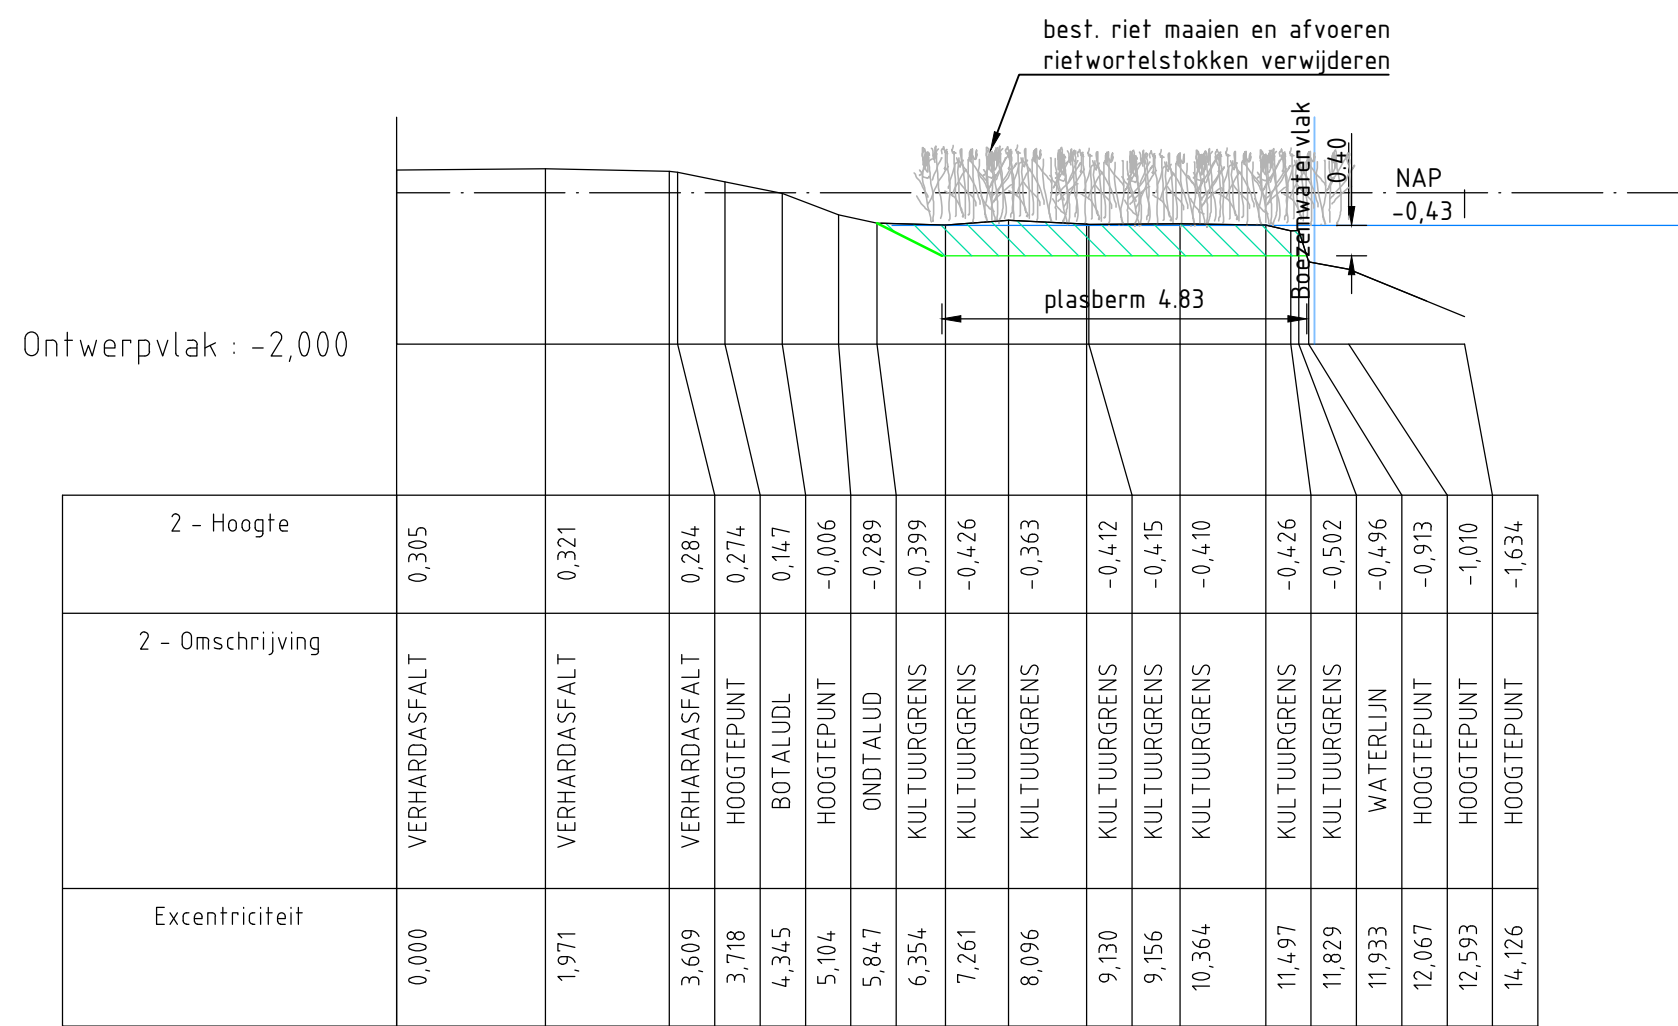


24,342
Horizontale Schaal 1: 100
Verticale Schaal 1: 100

DP1 LOCATIE 8.

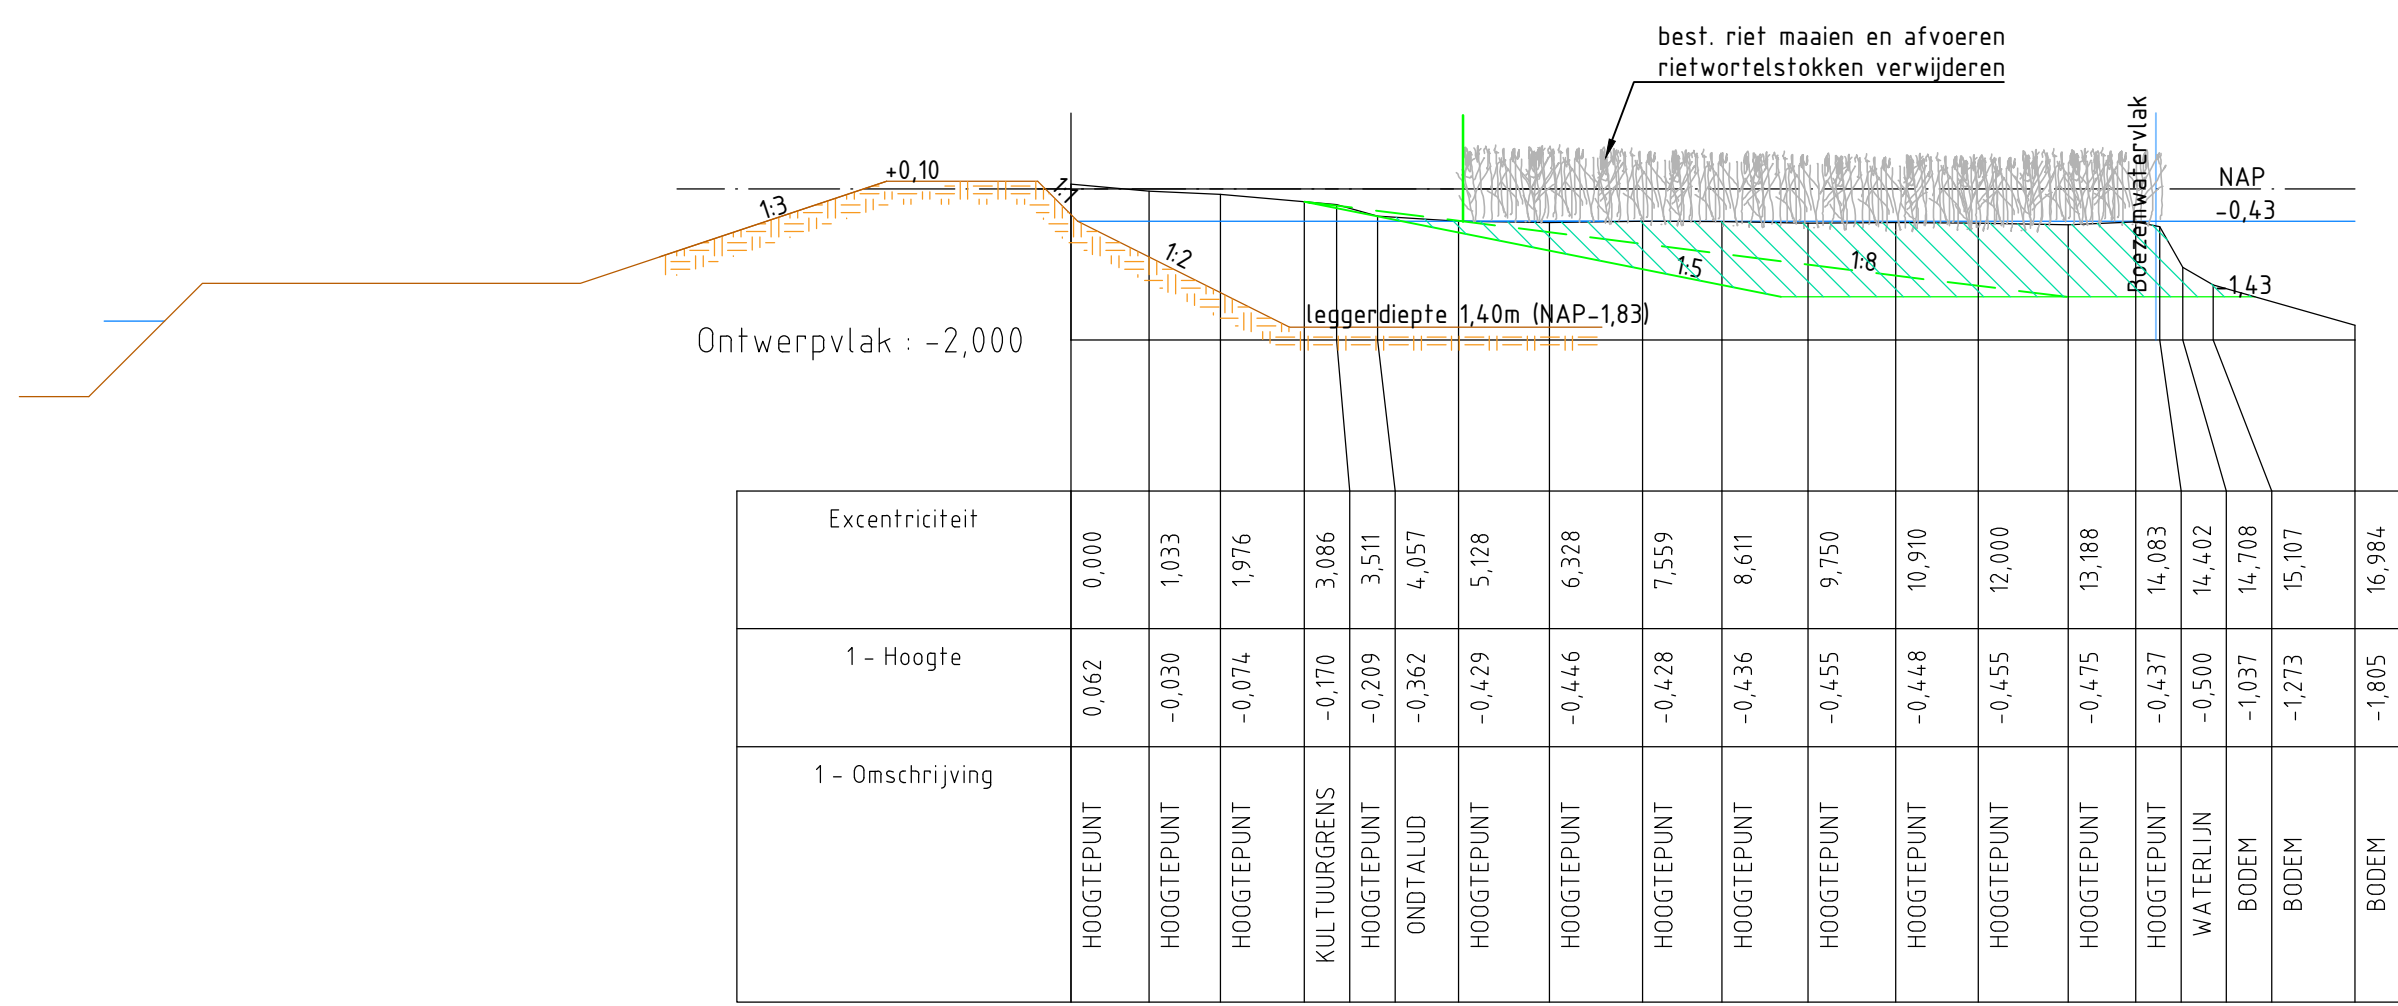


238,826
Horizontale Schaal 1: 100
Verticale Schaal 1: 100

DP10 LOCATIE 1.

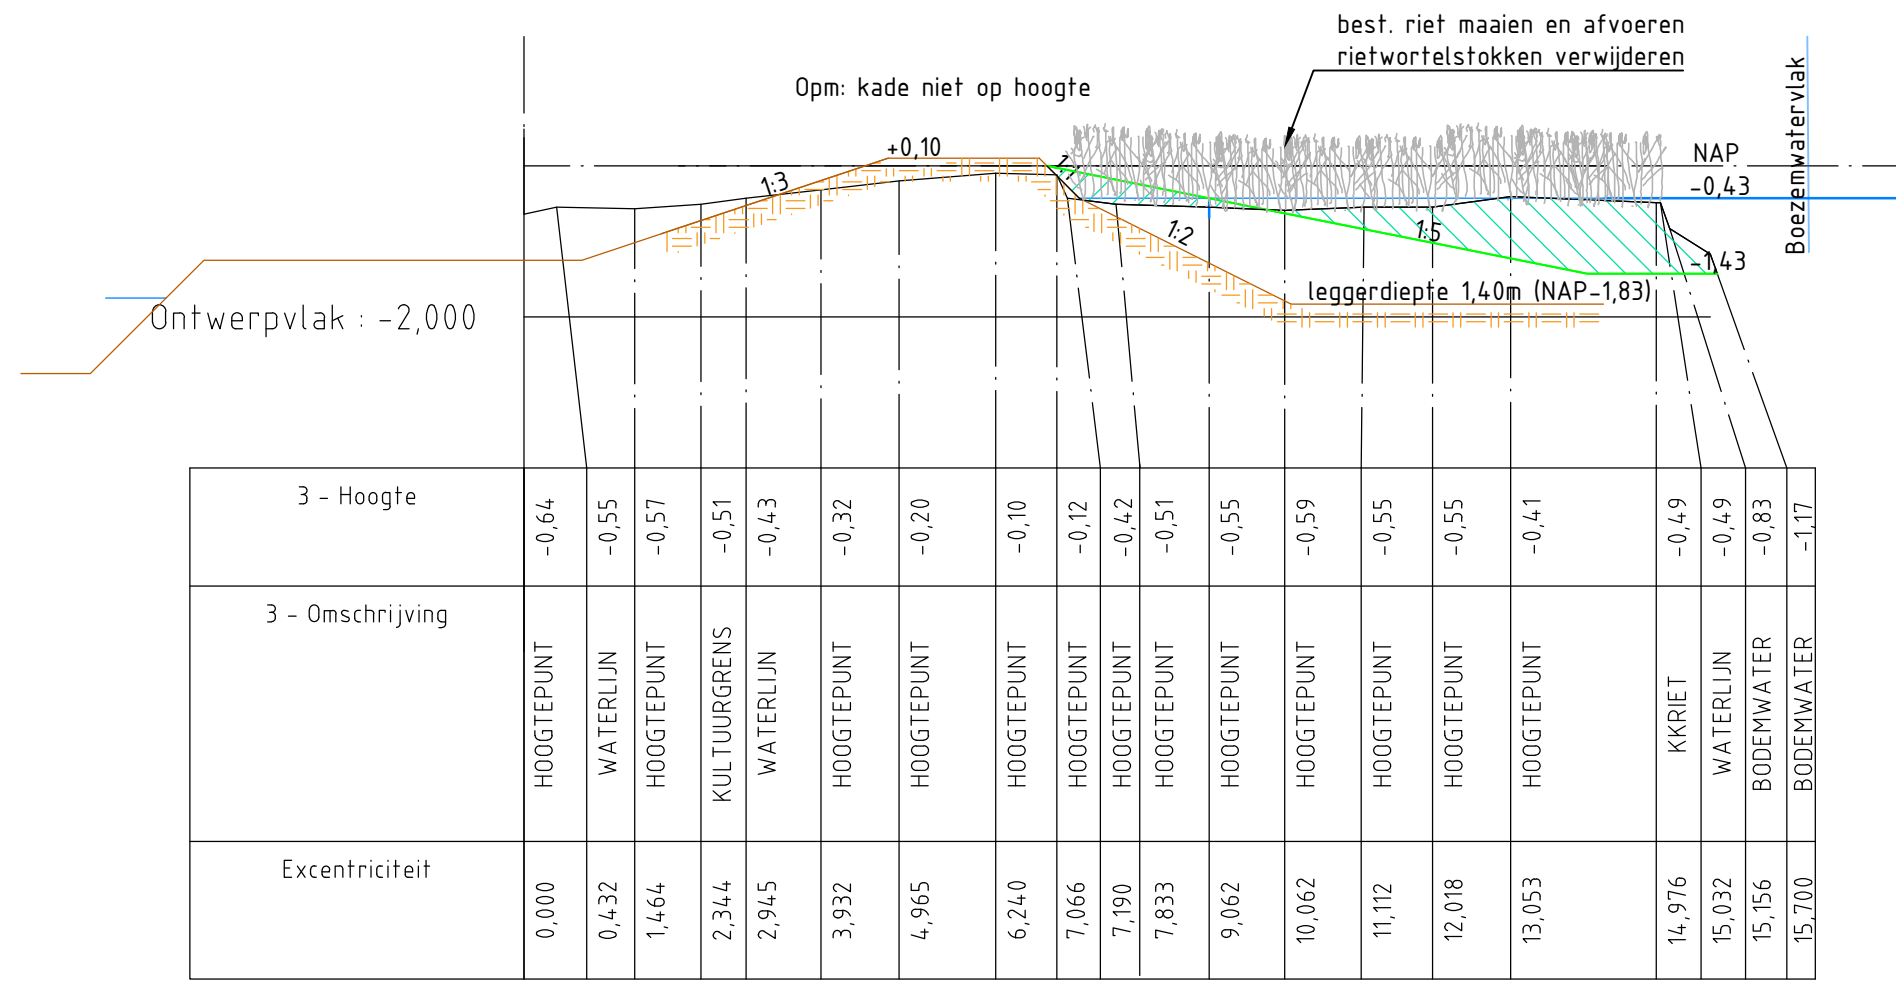


Horizontale Schaal 1: 100
Verticale Schaal 1: 100

DP3B LOCATIE 6.

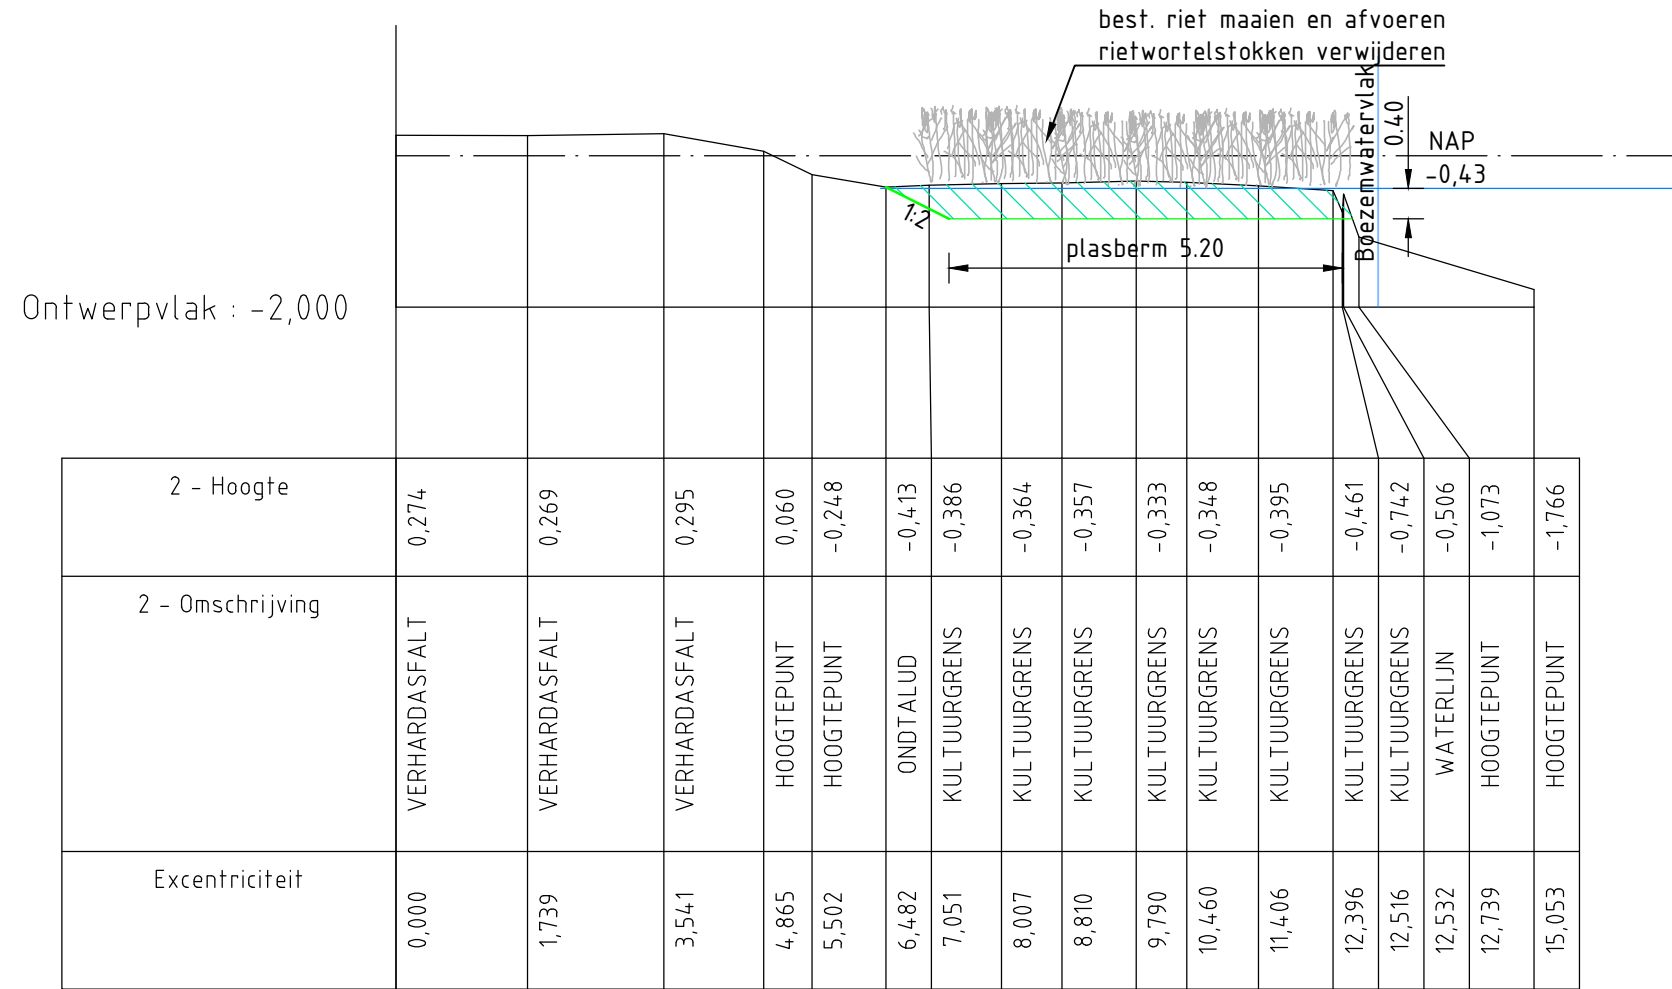

59,453
Horizontale Schaal 1: 100
Verticale Schaal 1: 100

DP2 LOCATIE 8.

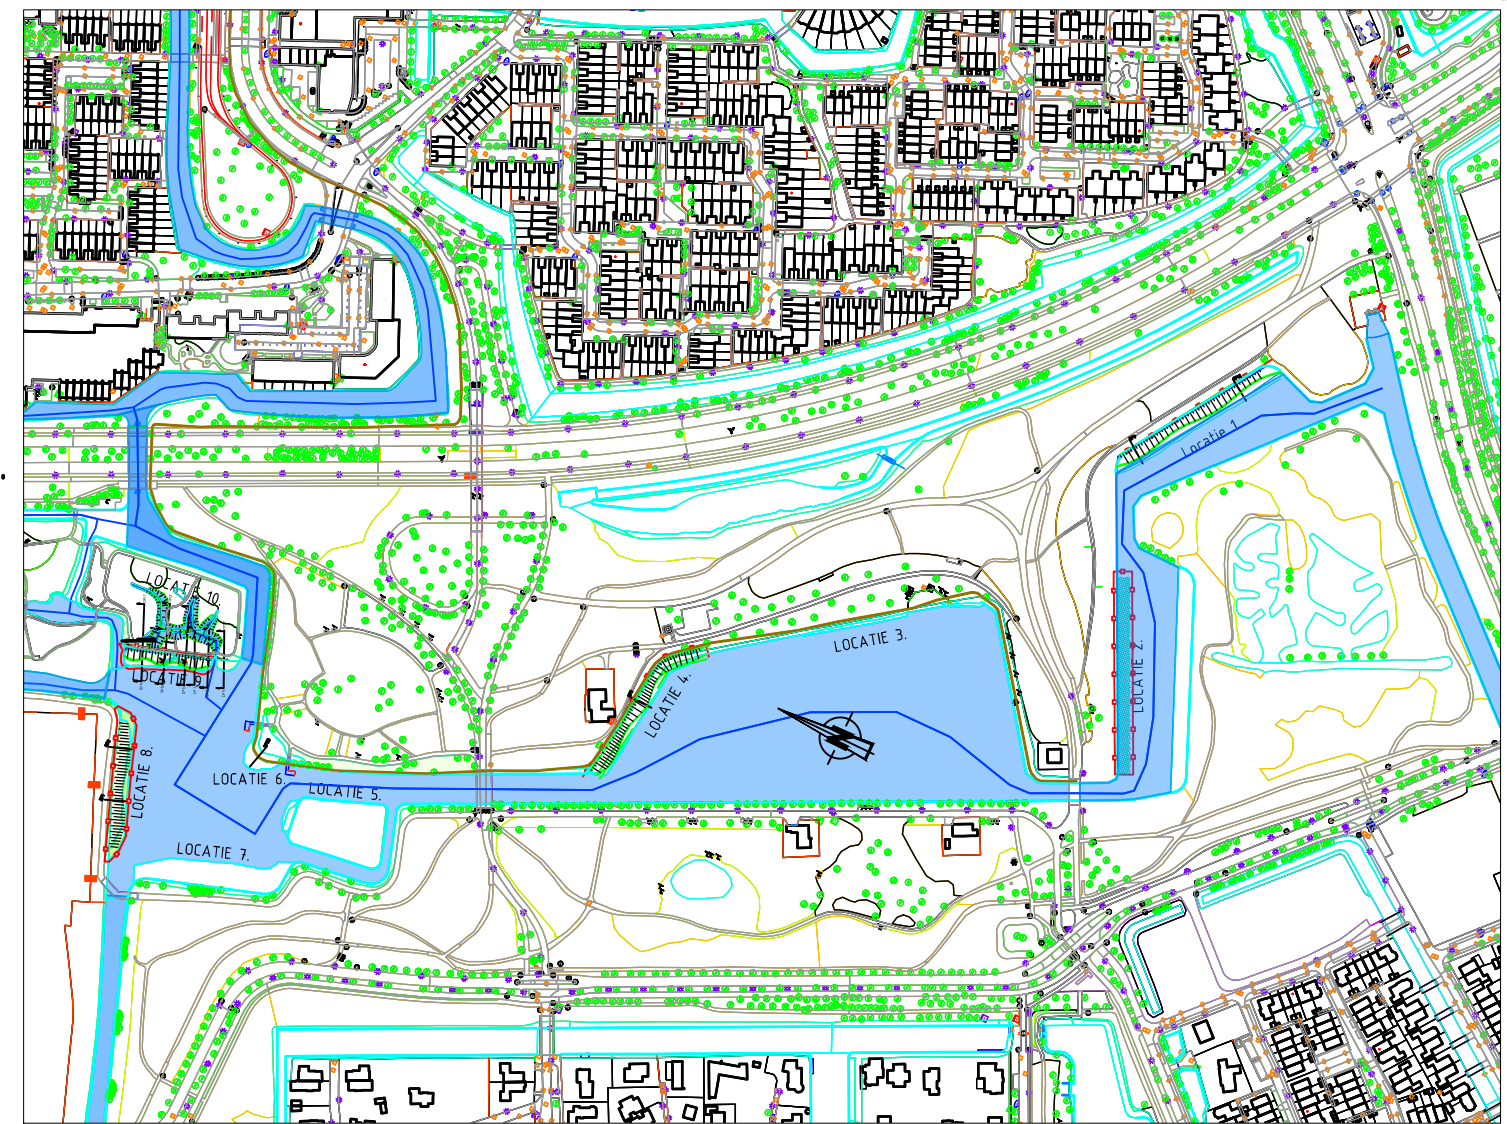

WIJZ.	DOOR	OMSCHRIJVING WIJZIGING	DATUM WIJZIGING
A.	RM	locatie 8: oever met flauwbeloop gewijzigd naar plasberm	28-05-2022

	Sector:	Projectmanagementbureau (PMB)	
	Team:	PTO- Programma	
	Contact adres:	POSTBUS 3061, 2601 DB, DELFT	www.hhdelfland.nl

701956-016 NEZ Madestein NO	
-----------------------------	--

Locatie:	Madesteinweg, Den Haag
Onderwerp:	Aanleg NEZ "Plas Madestein" Noord-Oost
Soort tek:	S0: Dwarsprofielen Locatie 1, 4, 6 en 8

Status:	Definitief
---------	------------

Getekend:	RM	Datum:	Febr. 2022	Par:	
Gecontroleerd:	P. Veldhuizen				
Projectleider:	W. Krijger				
Opdrachtgever:	HH Delfland				

Schaal:	1:100	Formaat:	A1
Contractnr.		Prj.-nr.:	701956-016
Archiefnr.	701956-016-17		