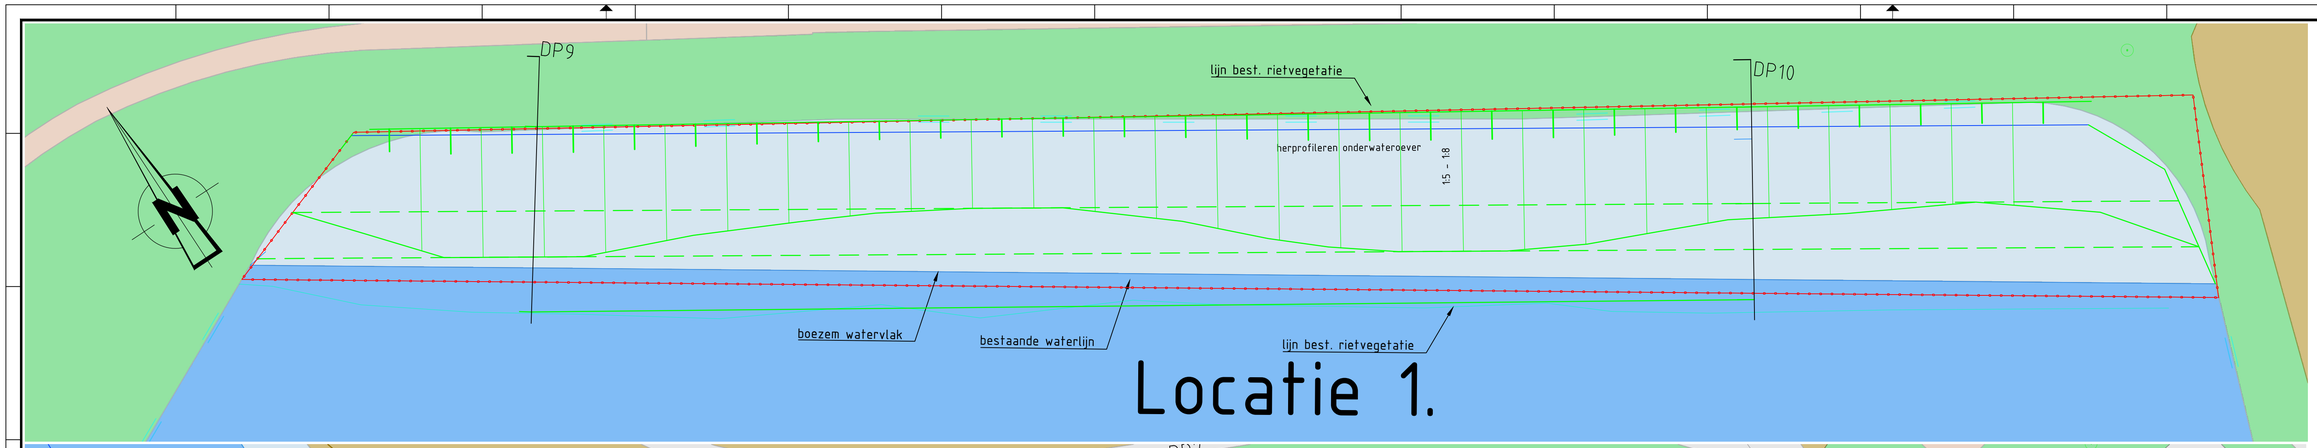

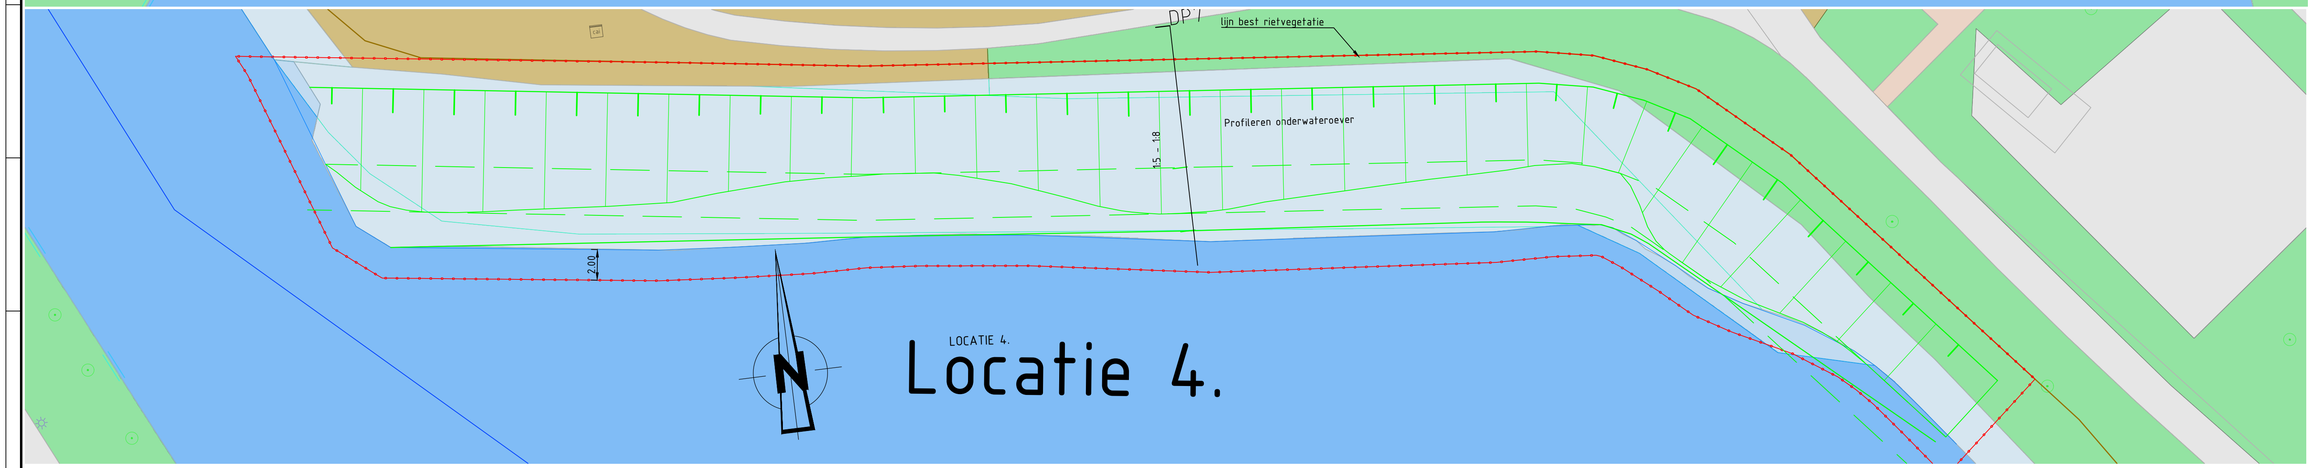

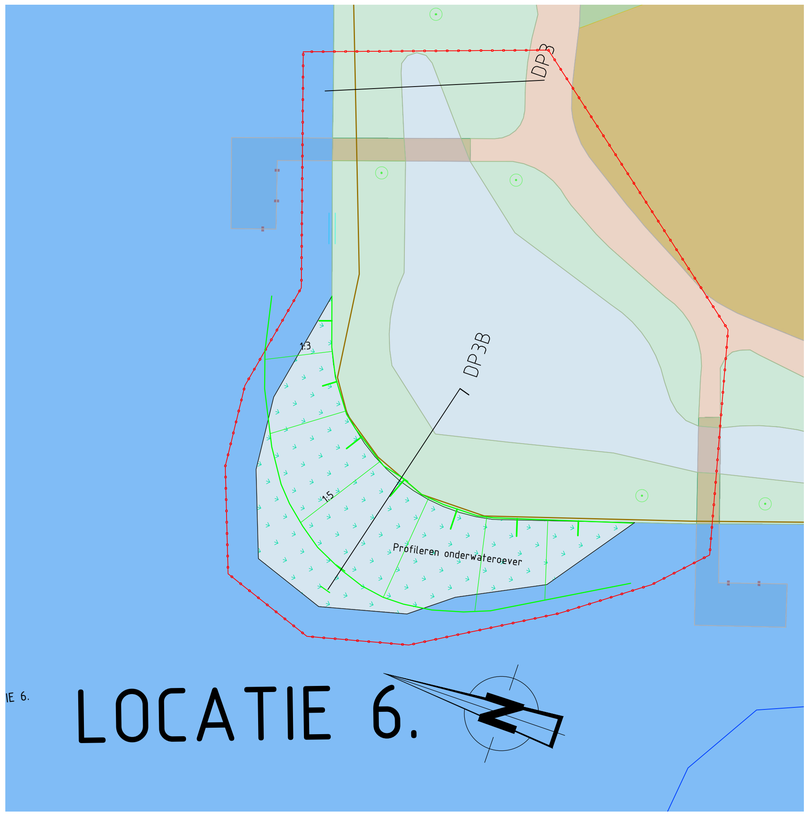

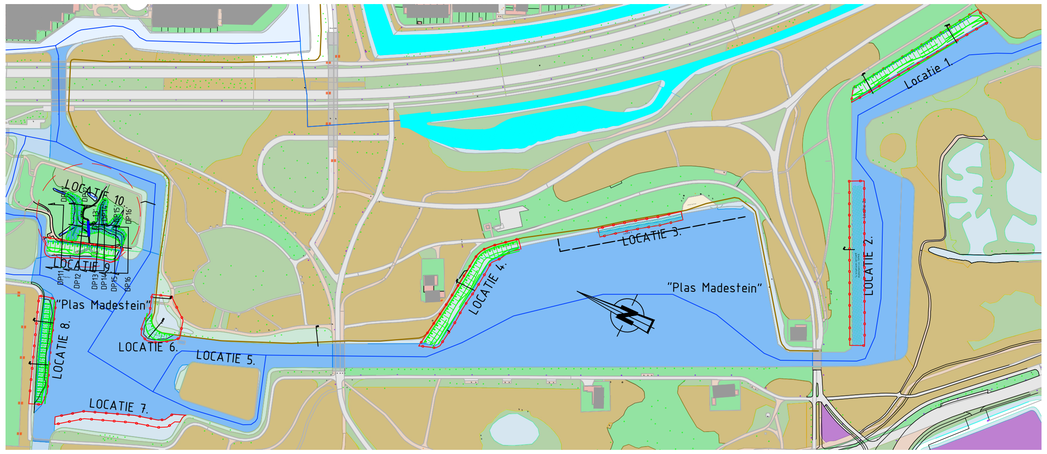

WIJZ.	DOOR:	OMSCHRIJVING WIJZIGING :	DATUM WIJZIGING

Auteursrechtelijk beschermd © De auteurswet en databankenwet geven rechthebbenden van het Hoogheemraadschap van Delfland, Stichting Kadaster en Gemeente Den Haag, de volgende rechtsgebieden: Landbouw, Ecologie en Cultuurhistorie 2008

Sector: Projectmanagementbureau (PMB)
Team: PTO- Programma
Contact adres: POSTBUS 3061, 2601 DB, DELFT www.hhdelfland.nl

701956-016 NEZ Madestein NO

Locatie: Madesteinweg, Den Haag
Onderwerp: Aanleg NEZ "Plas Madestein" Noord-Oost
Soort tek.: SO: NEZ locatie 1, 4 en 6.

Status: CONCEPT

	Naam:	Datum:	Par:
Getekend:	RM	Aug. 2021	
Gecontroleerd:	EJ van Drent		
Projectleider:	W. Krijger		
Opdrachtgever:	HH Delfland		

Schaal: 1:2500-200
Contractnr.
Formaat: A1
Prj-nr.: 701956-01
Archiefnr. 701956-016-15

G:\PMB\4. Projecten PMB\701956-016 NEZ Madestein Noordoost\03 Ontwerpen\a Voorontwerp\701956-016-15 v2. Madestein-NO,NEZ Locaties.dwg