


# Vergroten trafo en bijkomende werken in zonering prim.waterkering P39 thv Reenweg te Raamsdonksveer

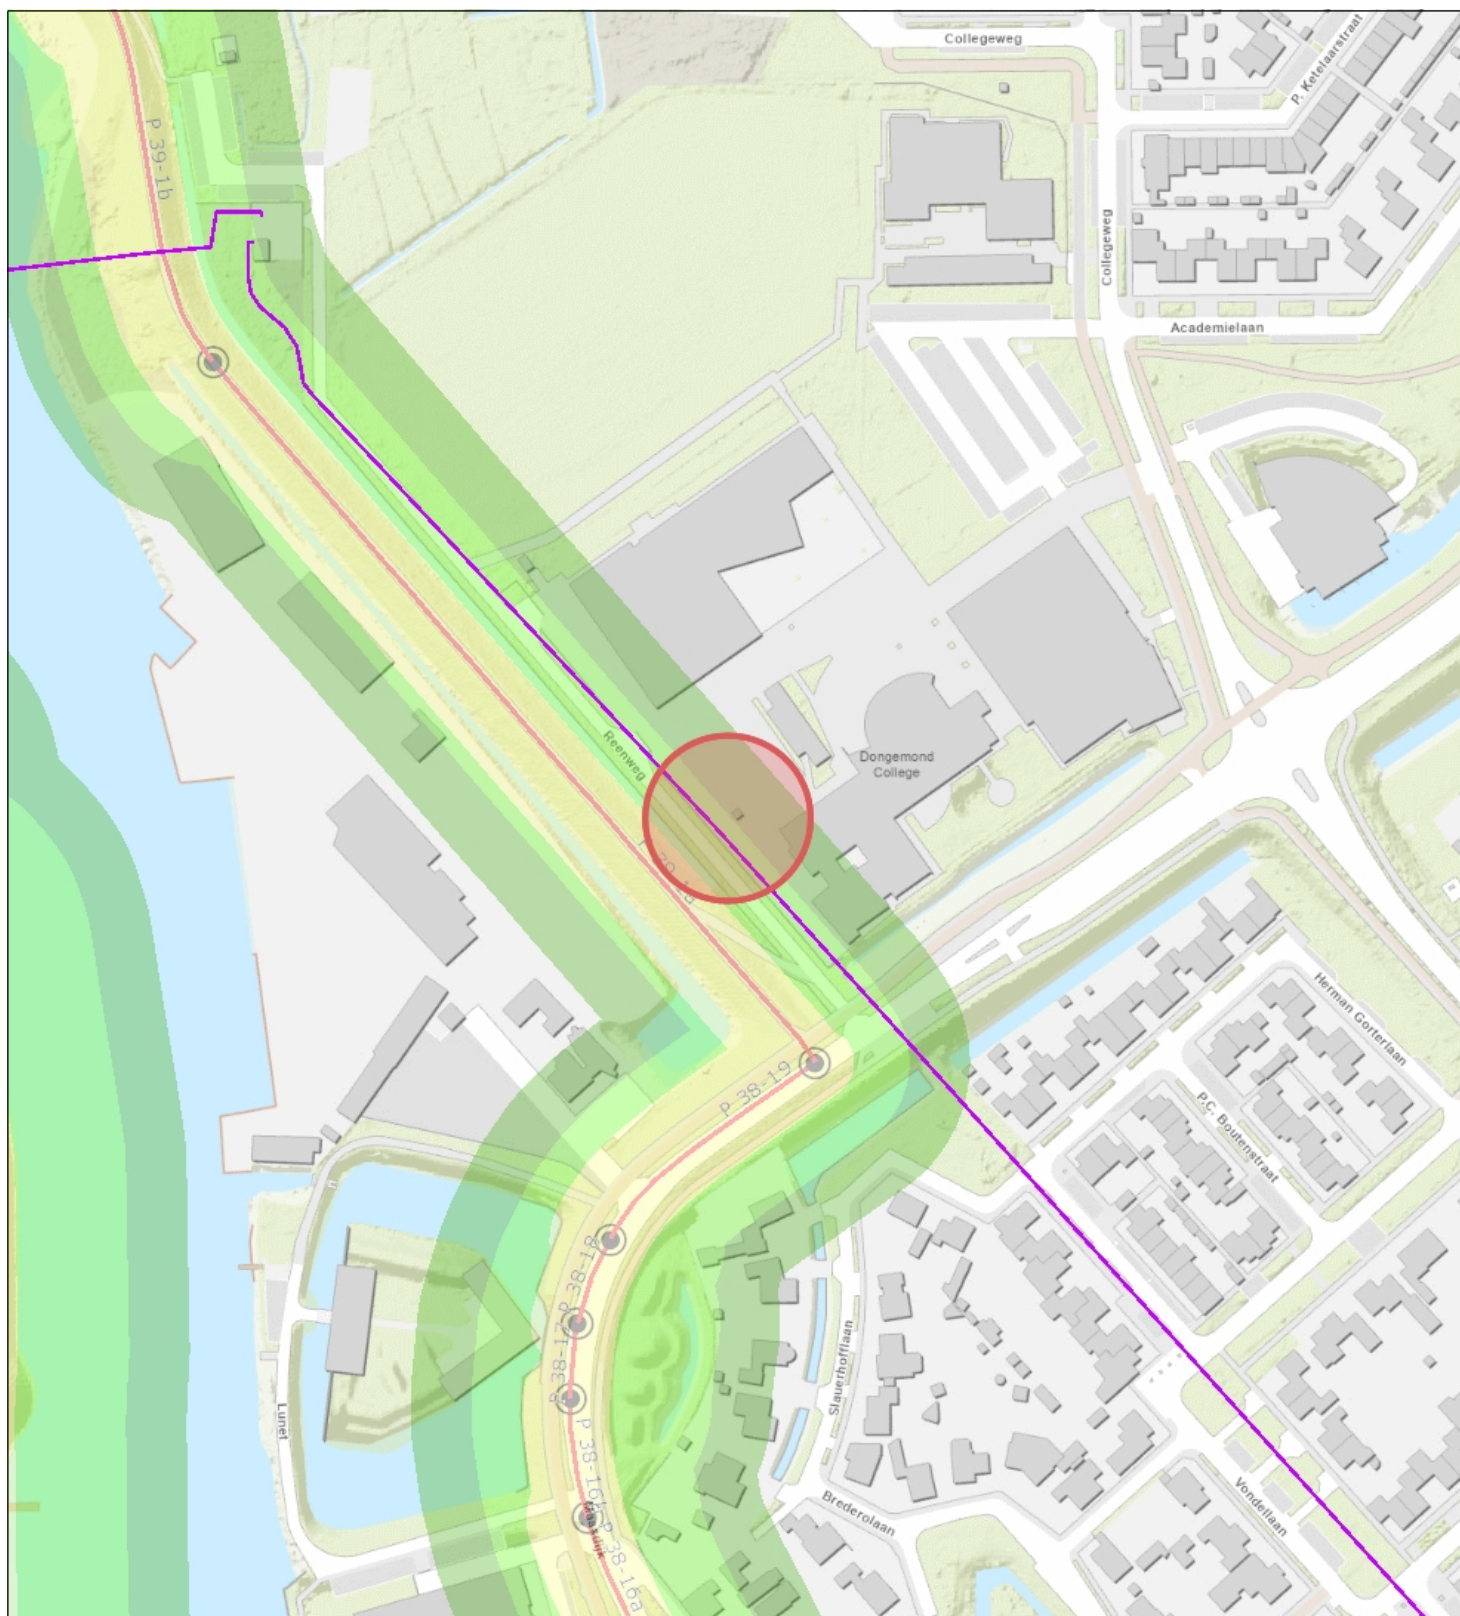

- Leidingsegment BHR
- Middenkruinlijn beheerprofiel
- Zoneringen
- Waterstaatswerk
- Beschermingszone A
- Beschermingszone B
- Topo



**Waterschap**  
**Brabantse Delta**

**Naam/Proces:**

Tekening nummer:  
22-493700-A

**Datum:** 20-01-2022

**Formaat:** A4

**Schaal:** 1:2,500

